


R.U. VIGENTE



R.U. VARIANTE

PERIMETRI DI VARIANTE

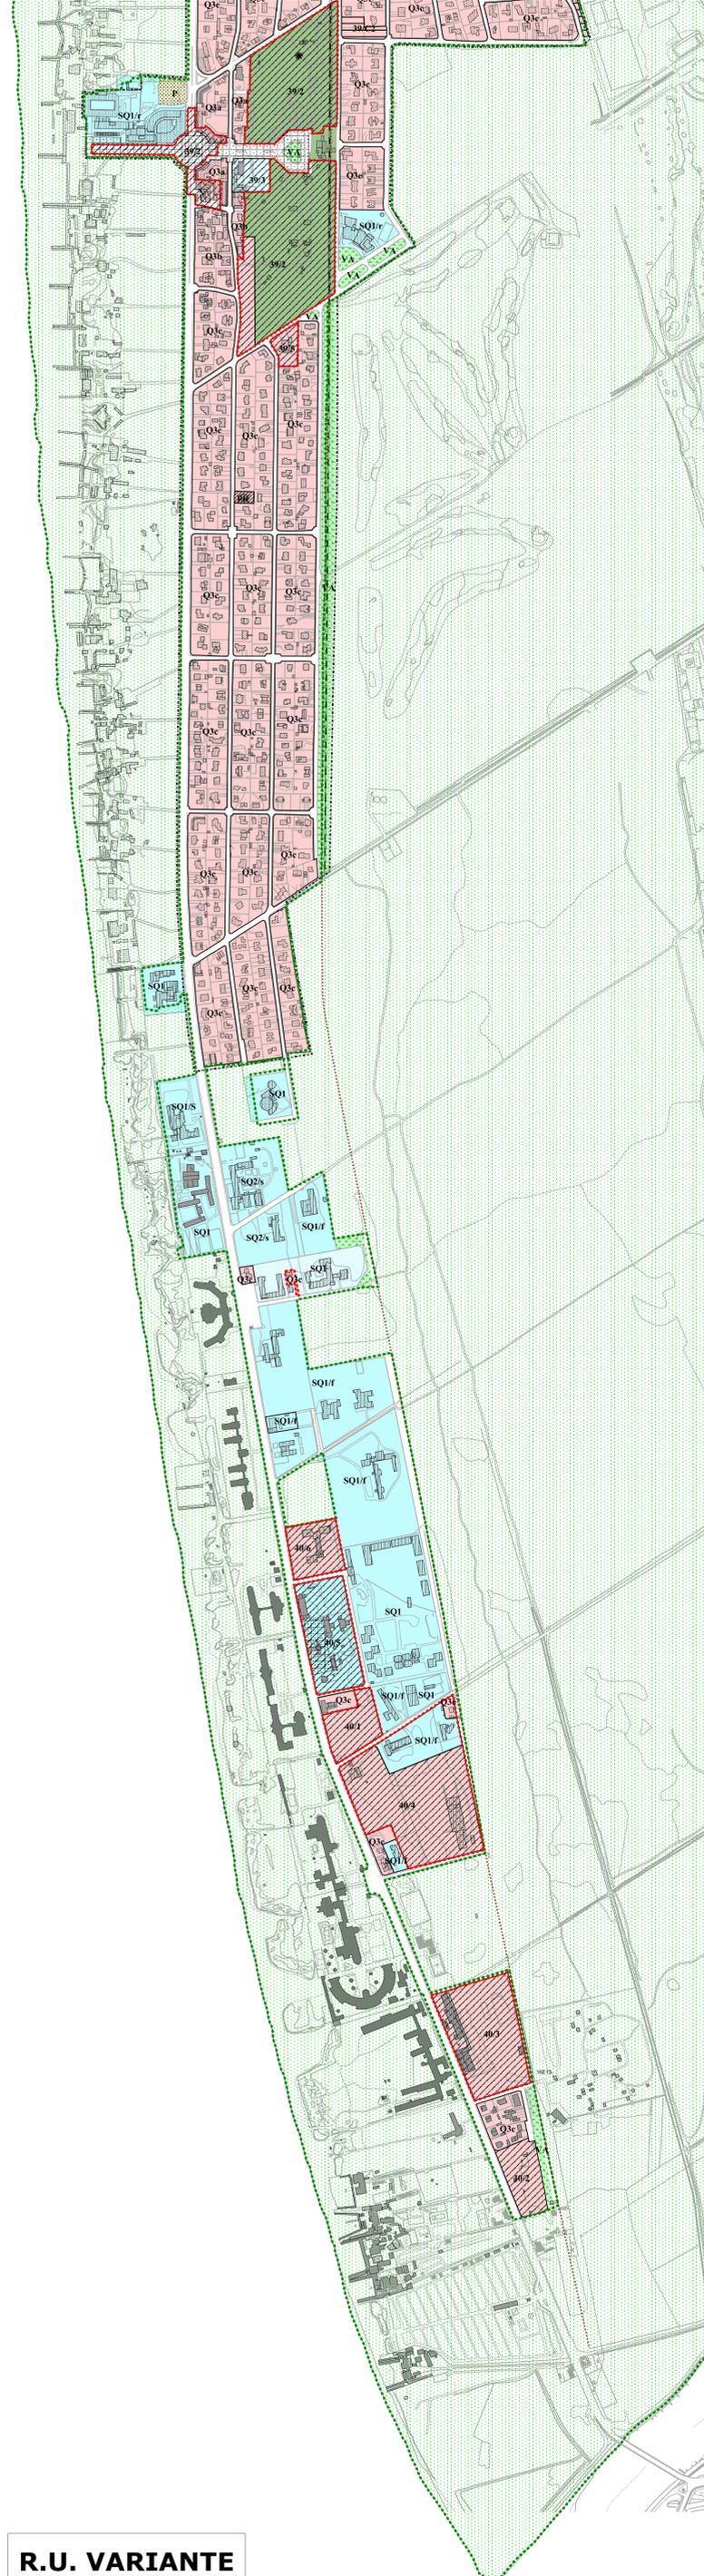

COMUNE DI PISA
Direzione Urbanistica

**VARIANTE PARZIALE
AL
REGOLAMENTO URBANISTICO**
a seguito dell'approvazione di variante parziale al Piano Strutturale
(delibera del Consiglio Comunale n.56 del 20 luglio 2006)

<p>Coordinamento generale: - arch. Gabriele Berti (Direzione Urbanistica - Comune di Pisa) - arch. Denise Cossi (Direzione Urbanistica - Comune di Pisa) - geom. Marina Bonfanti (Sistema Informativo Territoriale - Comune di Pisa) - geom. Paolo Sbrana (Sistema Informativo Territoriale - Comune di Pisa)</p> <p>A cura di: - arch. Riccardo Davini (Direzione Urbanistica - Comune di Pisa) - arch. Fabrizio Cinquini (consulente - Studio Sargolini Associati) - arch. Claudia Salimbeni (consulente - Studio Sargolini Associati))</p> <p>Collaborazione amministrativa: - sig. Roberto Chicca (Direzione Urbanistica - Comune di Pisa) - sig.ra Agata De Luca (Direzione Urbanistica - Comune di Pisa) - sig.ra Cinzia Natalini (Direzione Urbanistica - Comune di Pisa)</p> <p>Garante per la comunicazione: - Athos Bigoniali (Ufficio Stampa - Comune di Pisa)</p>	<p>Aspetti geologici: - geol. Marco Redini (Direzione Urbanistica - Comune di Pisa)</p> <p>Valutazione degli effetti ambientali e verifica di incidenza: - dott.ssa Antonella Salani (Direzione Urbanistica - Comune di Pisa) - dott.ssa Manuela Ferri (Direzione Urbanistica - Comune di Pisa) - p.i. Gianluca Pasquini (Direzione Urbanistica - Comune di Pisa)</p> <p>Relazioni e studi per la verifica di incidenza: - prof. Natale Emilio Baldaccini (consulente - Studio Sargolini Associati) - prof. Lisandro Benedetti Cecchi (Università di Pisa - Dipartimento di Biologia) - prof. Andrea Bertacchi (Università di Pisa - Dipartimento di Agraria e gestione dell'Agrosistema) - dott. Carlo Cini (A.R.P.A.T.) - ing. Aldo Iacomelli - dott. Leonardo Garro (studio ingegneri@ambiente)</p> <p>Collaborazione tecnico-amministrativa: - geom. Carlo Alberto Tomel (Direzione Urbanistica - Comune di Pisa)</p>
---	---

Sindaco
Paolo Fontanelli

Assessore all'Urbanistica
Giuseppe Sardu

Pisa, ottobre 2006

TIRRENIA (UTOE 39) - CALAMBRONE (UTOE 40)

Scala 1:5.000

Elaborazione grafica: Sistema Informativo Territoriale - Comune di Pisa