



COMUNE DI PISA

DIREZIONE URBANISTICA

Ufficio Pianificazione


Elaborazione grafica: SISTEMA INFORMATIVO TERRITORIALE (S.I.T.)

Variante al Regolamento Urbanistico

L.R. n.1 del 03/01/2005, art.17 - Variante parziale al Regolamento Urbanistico
relativa al comparto fra Via Cuppari ed il Parco Urbano - Nuova scheda Norma n. 6.3

R.U. VIGENTE

scala 1:5.000

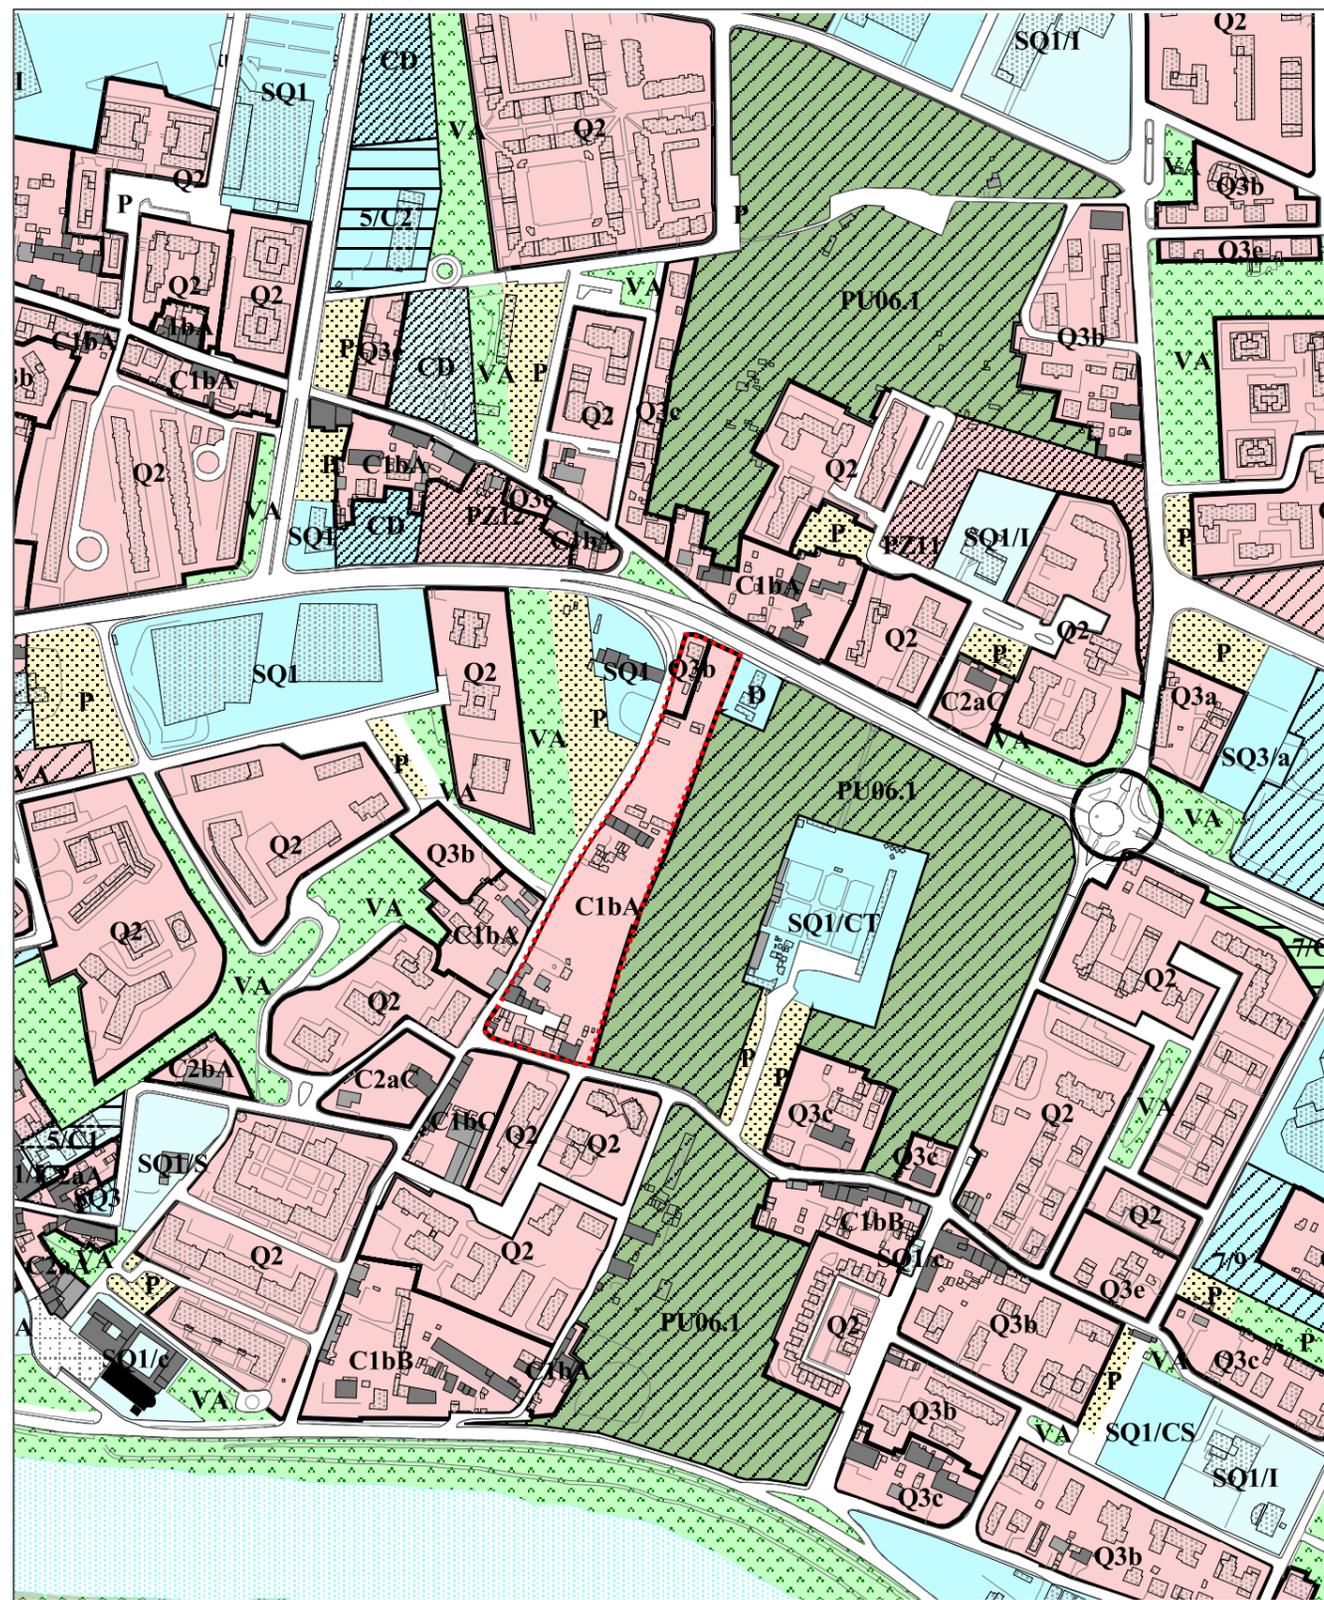

VARIANTE

scala 1:5.000

