




**Cisanello analisi infrablu**

infrablu spazio	infrablu suolo	infrablu verde
1 - Molto alta	1 - Molto alta	1 - Molto alta
2 - Alta	2 - Alta	2 - Alta
3 - Media	3 - Media	3 - Media
4 - Bassa	4 - Bassa	4 - Bassa
5 - Molto bassa	5 - Molto bassa	5 - Molto bassa

Elementi	Ambiti d'intervento
1 - Giardino privato	Area di trasformazione urbana
2 - Giardino condominiale	15 - Isola
3 - Area di pertinenza di servizi (pu e pr)	Piano attuativo previgente
4 - Area di pertinenza attrezz. solast.	Area di trasformazione
5 - Area sportiva	Area di sistemazione
6 - Parco pubblico	R - Area di ristrutturazione
6.a - Verde pubblico	Q - Area di qualificazione
7/8 - Piazza strada	M - Area di mantenimento
9 - Orto	C - Area di conservazione
11 - Suolo abbandonato	U/C - Area di miglioramento
12 - Area agricola a conduz. aziendale	Area in corso di trasformazione (non valutabile)
13 - Area agricola a piccola scala	Area di riorganizzazione complessa
16 - Area boschiva	Area d'interesse naturalistico
17 - Area gotale del fiume Arno	▲ Presenza di specie faunistiche rare
18 - Canale, stagno	■ Presenza di specie vegetali rare
22 - Parcheggio	● Presenza di biotopi speciali
23 - Aggregato a corte	○ Alberatura stradale esistente e/o di progetto
24 - Area industriale, artigianale	

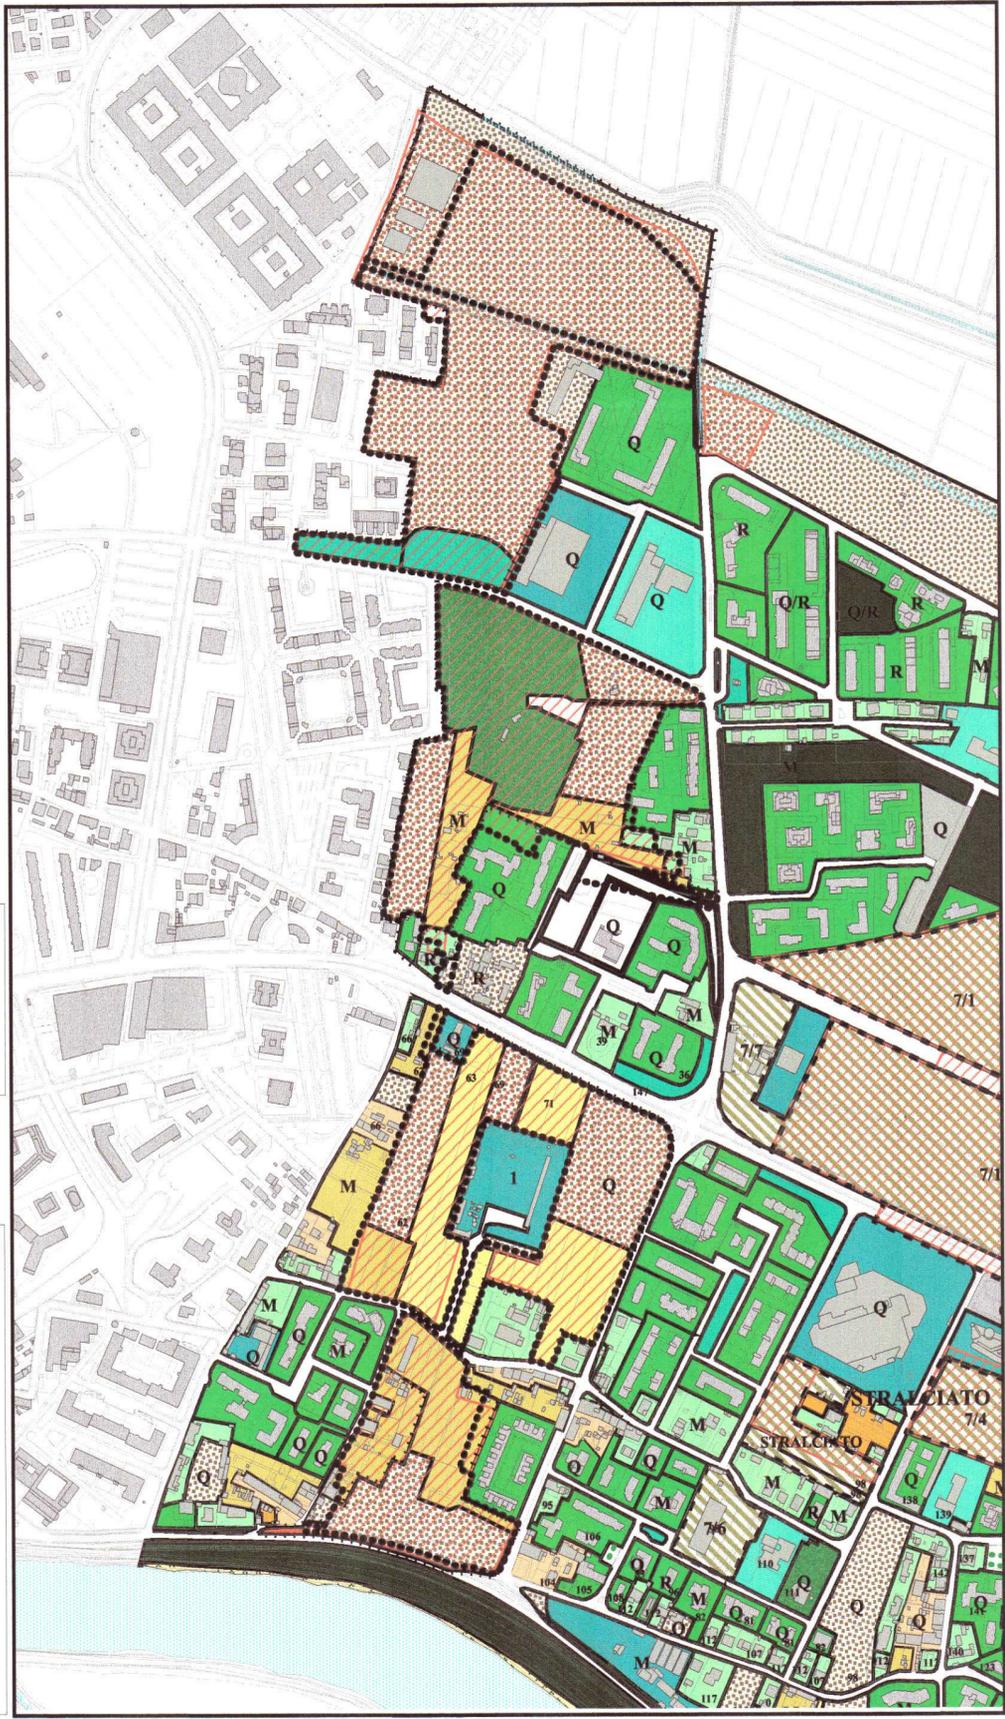

Estratto della carta del "Piano del Verde" ( R.U.) area Cisanello in scala 1:5.000


ELABORATO **ADOTTATO**  
CON DELIBERAZIONE  
Giunta Comunale  
Consiglio Comunale  
n° 83 ..del. 03 LUG. 2006

**COMUNE DI PISA**  
DIREZIONE URBANISTICA  
**Piano Attuativo**  
**Cisanello - Area Filtro Verde**  
**Scheda norma n°6/1**

ALLEGATO **7**



IL DIRIGENTE  
Arch. GABRIELE BERTI

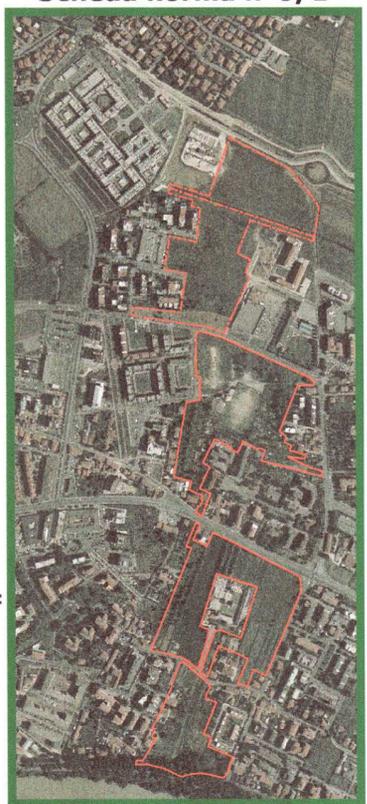

Responsabile del procedimento:  
Arch. Gabriele BERTI  
Gruppo progettazione:  
Arch. Riccardo DAVINI  
Geom. Denise COSCI  
Geom. Carlo Alberto TOMEI

Collaborazione interna:  
Geom. Marina BONFANTI  
Geom. Paolo SBRANA  
Collaborazione esterna:  
Arch. Manrico LOGLI  
Arch. Luigi PIEROTTI

**Tav. 7**  
Estratti degli elaborati di analisi dello stato di fatto del Piano Strutturale  
**Piano del verde di Cisanello**