




Estratto da Regolamento Urbanistico

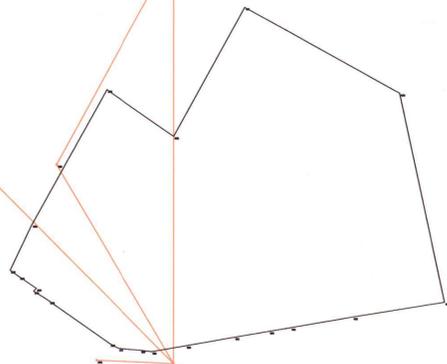


Rilievo topografico

Catasto	Foglio	Particella	Sub.	Ubicazione	Z.C.	Cat.	Classe	Cons.	Sup. Cat.	Rendita in euro	Proprietà
C.F.	11	45	1	Via Lucchese 65, piano:T	001	D/1	--	--	--	1254,99	ENEL S.p.A. con sede in Roma
C.T.	11	45	--	--	001	--	E.U.	2965 mq	--	--	ENEL S.p.A. con sede in Roma
C.T.	11	202	--	--	001	--	2	750 mq	--	3,98 (R.D.)	ENEL distribuzione
C.T.	11	242	--	Via Lucchese 65, piano:T	001	--	E.U.	15 mq	--	--	ENEL S.p.A. con sede in Roma
C.T.	11	322	7	Via Firenze, piano:T	001	--	E.U.	4100 mq	--	--	Martorana Giuseppe, Scardina Maria
C.F.	11	322	2	Via Lucchese n. 65/a, piano:T-1	001	A/2	2	8 vani	--	1001,93	Martorana Giuseppe, Scardina Maria
C.F.	11	322	3	S.S. Brennero, piano:T-1	001	C/3	5	358 mq	--	2070,79	Martorana Giuseppe, Scardina Maria
C.F.	11	322	4	Via Lucchese 67, piano:T	001	C/3	5	327 mq	--	1891,47	Martorana Giuseppe, Scardina Maria
C.F.	11	322	5	S.S. Brennero, piano:T	001	--	--	--	--	--	Martorana Giuseppe, Scardina Maria
C.F.	11	322	8	S.S. Brennero, piano:T	001	C/2	1	32 mq	--	82,63	Martorana Giuseppe, Scardina Maria
C.F.	11	322	9	S.S. Brennero, piano:T	001	C/6	2	12 mq	--	40,28	Martorana Giuseppe, Scardina Maria
C.F.	11	322	10	S.S. Brennero, piano:T	001	C/2	2	5 mq	--	16,01	Martorana Giuseppe, Scardina Maria

Tabella di riscontro catastale


Vincolo Paesaggistico L. n. 1497/39 e 431/85 (protezione delle bellezze naturali) attualmente D. Lgs. 42 del 22 gennaio 2004. Provvedimenti specifici sono: **D.M. 28 novembre 1953** - Dichiarazione di notevole interesse pubblico del viale Pisa - San Giuliano Terme, sito nell'ambito dei comuni di Pisa, e San Giuliano Terme -- **D.M. 24 marzo 1958** - Dichiarazione di notevole interesse pubblico della zona sul lato sinistro del viale Pisa - San Giuliano Terme, sita nei comuni di Pisa e San Giuliano Terme

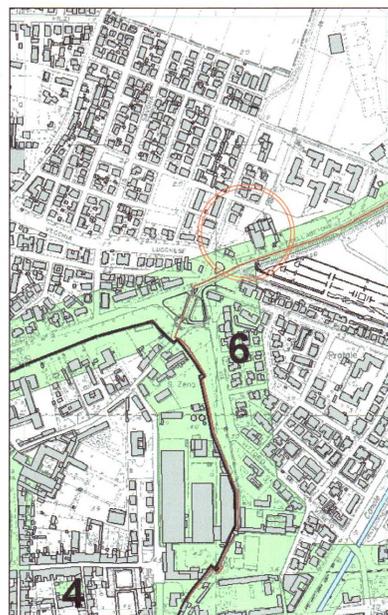

Estratto da Carta dei Vincoli



Estratto di mappa Catastale

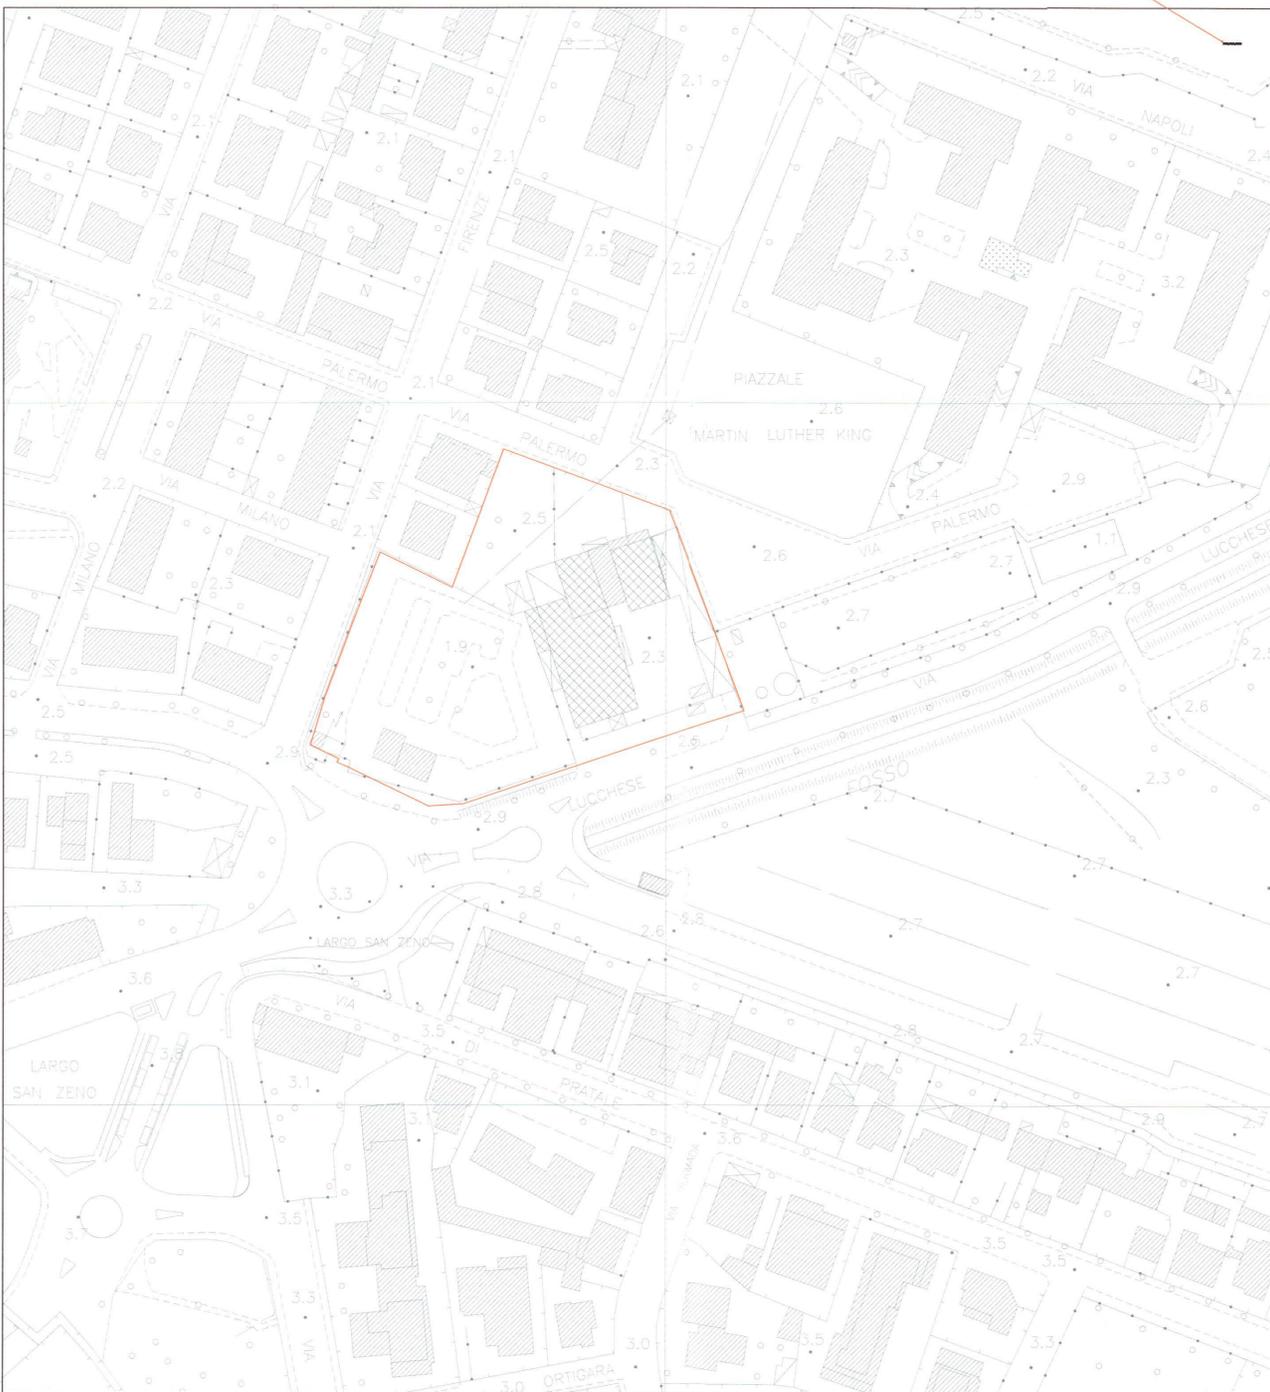

Estratto da Carta Tecnica Comunale  
Scala 1:1000

**ALLEGATO 1**

ELABORATO **ADOTTATO**  
CON DELIBERAZIONE  
 Giunta Comunale  
 Consiglio Comunale  
n° 84 del 29.10.2006



19 GIU. 2006

Foto satellitare tratta dal programma Google Earth

Architetto  
**GIACOMO BERTINI**  
matr. 57

Architetto  
**MARCO BERTINI**  
matr. 833  
Ser. Ala

15 GIU. 2006

**BERTINI ARCHITETTI**  
via Toselli 9, Pisa

COMUNE DI PISA  
**Piano attuativo Porta a Lucca - Enel, Scheda 10.1**

Via del Brennero, Via Firenze, Via Palermo.

Proprietà: Martorana Giuseppe  
Martorana Gioconda  
Scardina Maria  
Enel S.p.A.

INQUADRAMENTO URBANISTICO  
e CATASTALE

TAV.

**1**