



# ALLEGATO 31

Comune di Pisa  
 Tav. 19  
**Piano Attuativo**  
**"Oratoio, via Maggiore"**  
 proprietà: Fondiaria Paradiso S.r.l.  
 Recupero Edilizio su impianto preurbano morfologicamente alterato  
 Comune di Pisa  
 Parco Urbano  
 progetto di gazebo e spazio comunitario,  
 pergola, sedute,  
 sviluppo giochi bimbi  
 scala 1:100, 1:20, 1:10, 1:5


ARCHITETTI PROVINCIA DI PISA  
 MAURIZIO ANDRUETTO  
 ARCHITETTI PROVINCIA DI PISA  
 MONICA DERI  
 FONDIARIA PARADISO S.r.l.  
 maurizio andruetto monica deri  
 architetti

56121 pisa, via emilia n° 95 tel. 050. 984418 fax 050. 3161422 E-mail monapisa@libero.it


gabriele berti architetto  
comune di pisa

**ELABORATO ADOTTATO  
 CON DELIBERAZIONE**  
 Giunta Comunale  
 Consiglio Comunale  
**01 FEB. 2007**  
 n° 4 del




## spazio comunitario

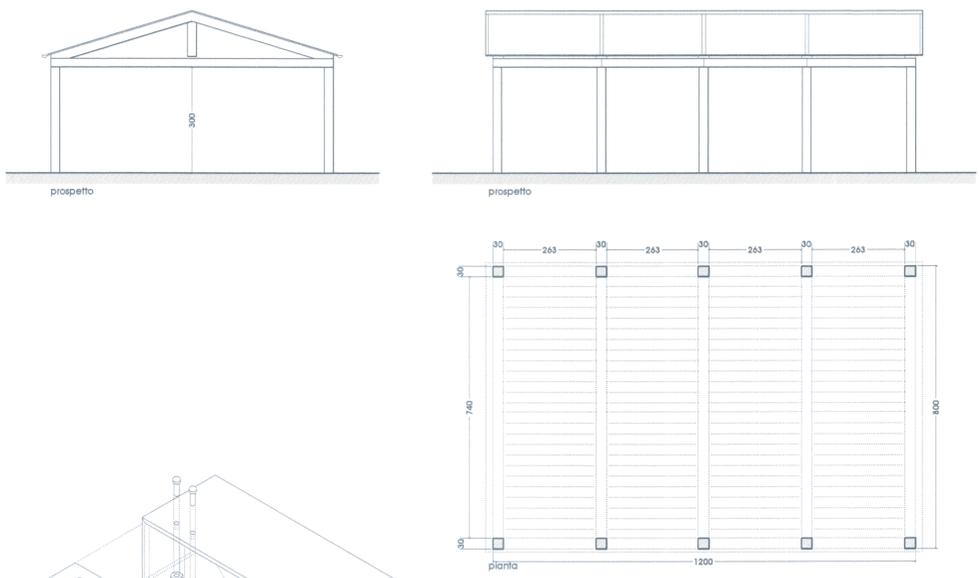

## gazebo

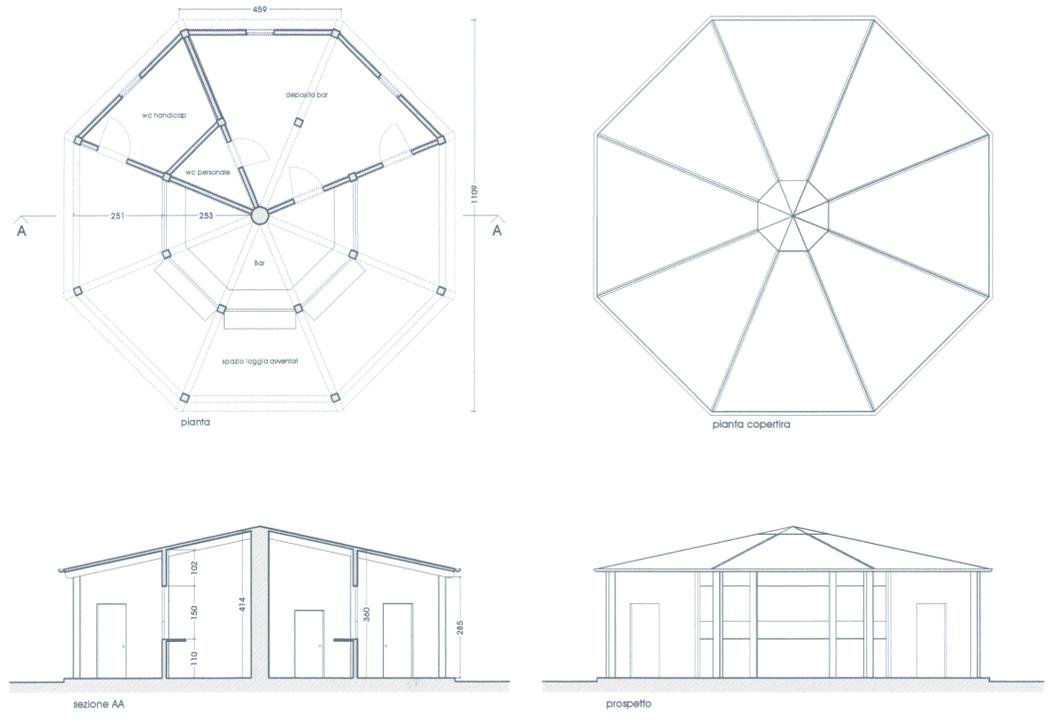


## pergolato

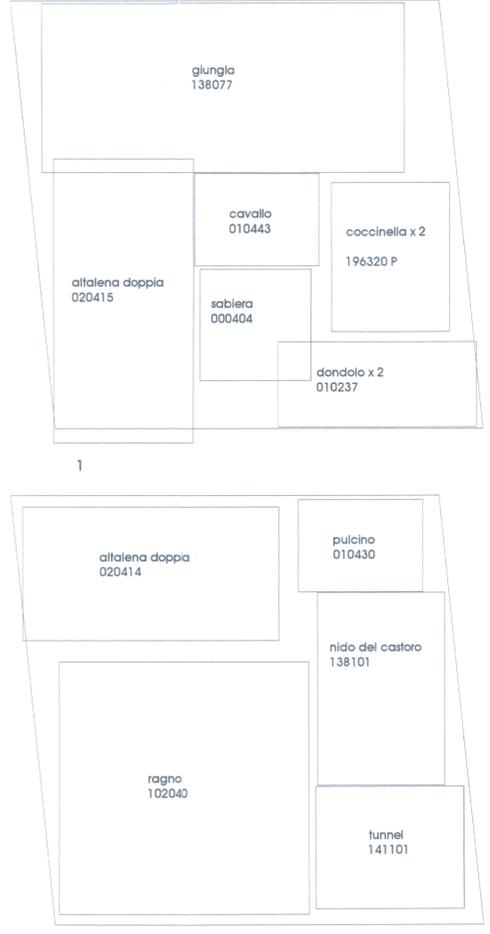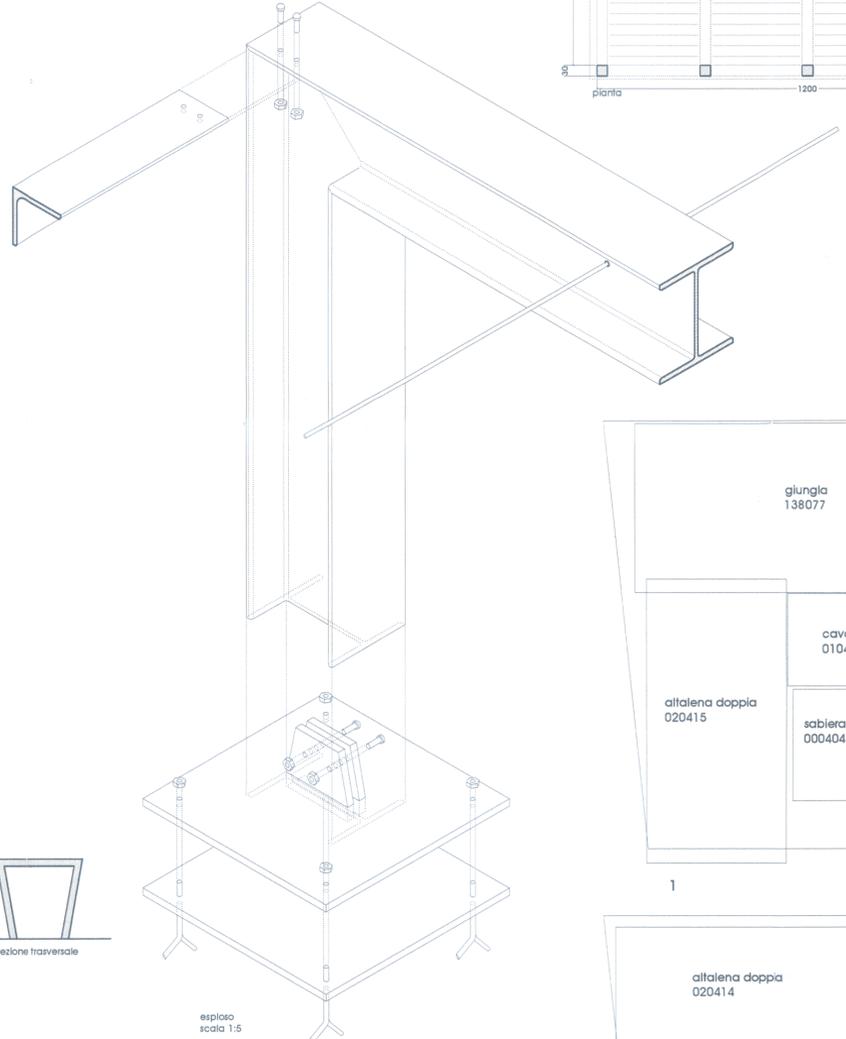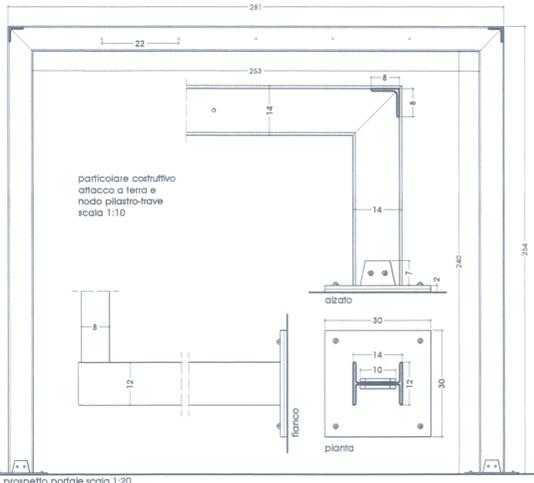

## sviluppo tappeti gioco bimbi

<b>020415</b> <b>ALTALENA DOPPIA</b> Età di utilizzo: 3-6 anni Spazio minimo richiesto: 12 m² Altezza di caduta massima: 1000 mm 	<b>020415</b> <b>ALTALENA DOPPIA</b> Età di utilizzo: 3-6 anni Spazio minimo richiesto: 12 m² Altezza di caduta massima: 1000 mm 	<b>102040</b> <b>RAGNO</b> Età di utilizzo: 3-6 anni Spazio minimo richiesto: 12 m² Altezza di caduta massima: 1000 mm 	<b>010430</b> <b>PULCINO (PER PICCOLI)</b> Età di utilizzo: 1-3 anni Spazio minimo richiesto: 8 m² Altezza di caduta massima: 1000 mm 	<b>010443</b> <b>CAVALLO</b> Età di utilizzo: 3-6 anni Spazio minimo richiesto: 12 m² Altezza di caduta massima: 1000 mm 
<b>196320_P</b> <b>COCCINELLA PER 2, base fissa 090300 incassata</b> Età di utilizzo: 3-6 anni Spazio minimo richiesto: 12 m² Altezza di caduta massima: 1000 mm 	<b>138077</b> <b>GIUNGLA</b> Età di utilizzo: 3-6 anni Spazio minimo richiesto: 12 m² Altezza di caduta massima: 1000 mm 			
<b>141101</b> <b>TUNNEL</b> Età di utilizzo: 3-6 anni Spazio minimo richiesto: 12 m² Altezza di caduta massima: 1000 mm 	<b>138101</b> <b>NIDO DEL CASTORO</b> Età di utilizzo: 3-6 anni Spazio minimo richiesto: 12 m² Altezza di caduta massima: 1000 mm 			
<b>010237</b> <b>DONDOLO PER DUE</b> Età di utilizzo: 3-6 anni Spazio minimo richiesto: 12 m² Altezza di caduta massima: 1000 mm 	<b>000404</b> <b>SABBIERA CON SEDUTE QUADRATE</b> Età di utilizzo: 3-6 anni Spazio minimo richiesto: 12 m² Altezza di caduta massima: 1000 mm 			

## panchine in graniglia di cemento scala 1:20

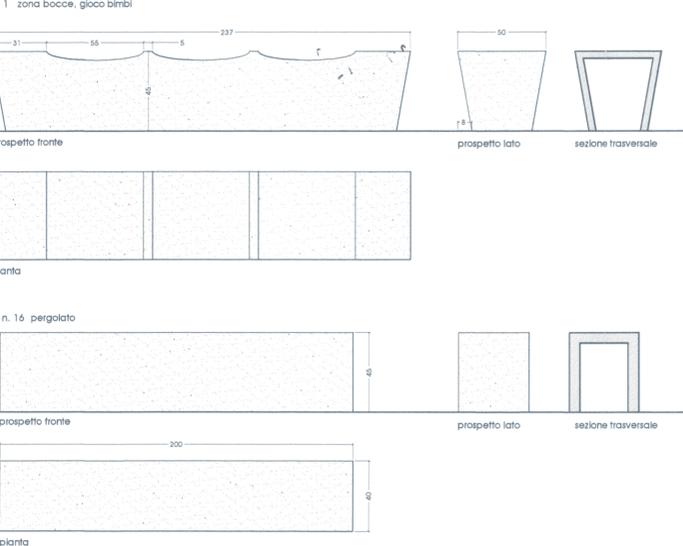

collaboratori: Daria Conte, Stefania Del Zoppo