



COMUNE DI PISA

DIREZIONE URBANISTICA


Ufficio Pianificazione

Variante al Piano Strutturale

Variante cartografica al Piano Strutturale: da area di Connessione a Servizi

P.S. APPROVATO

scala 1:10.000

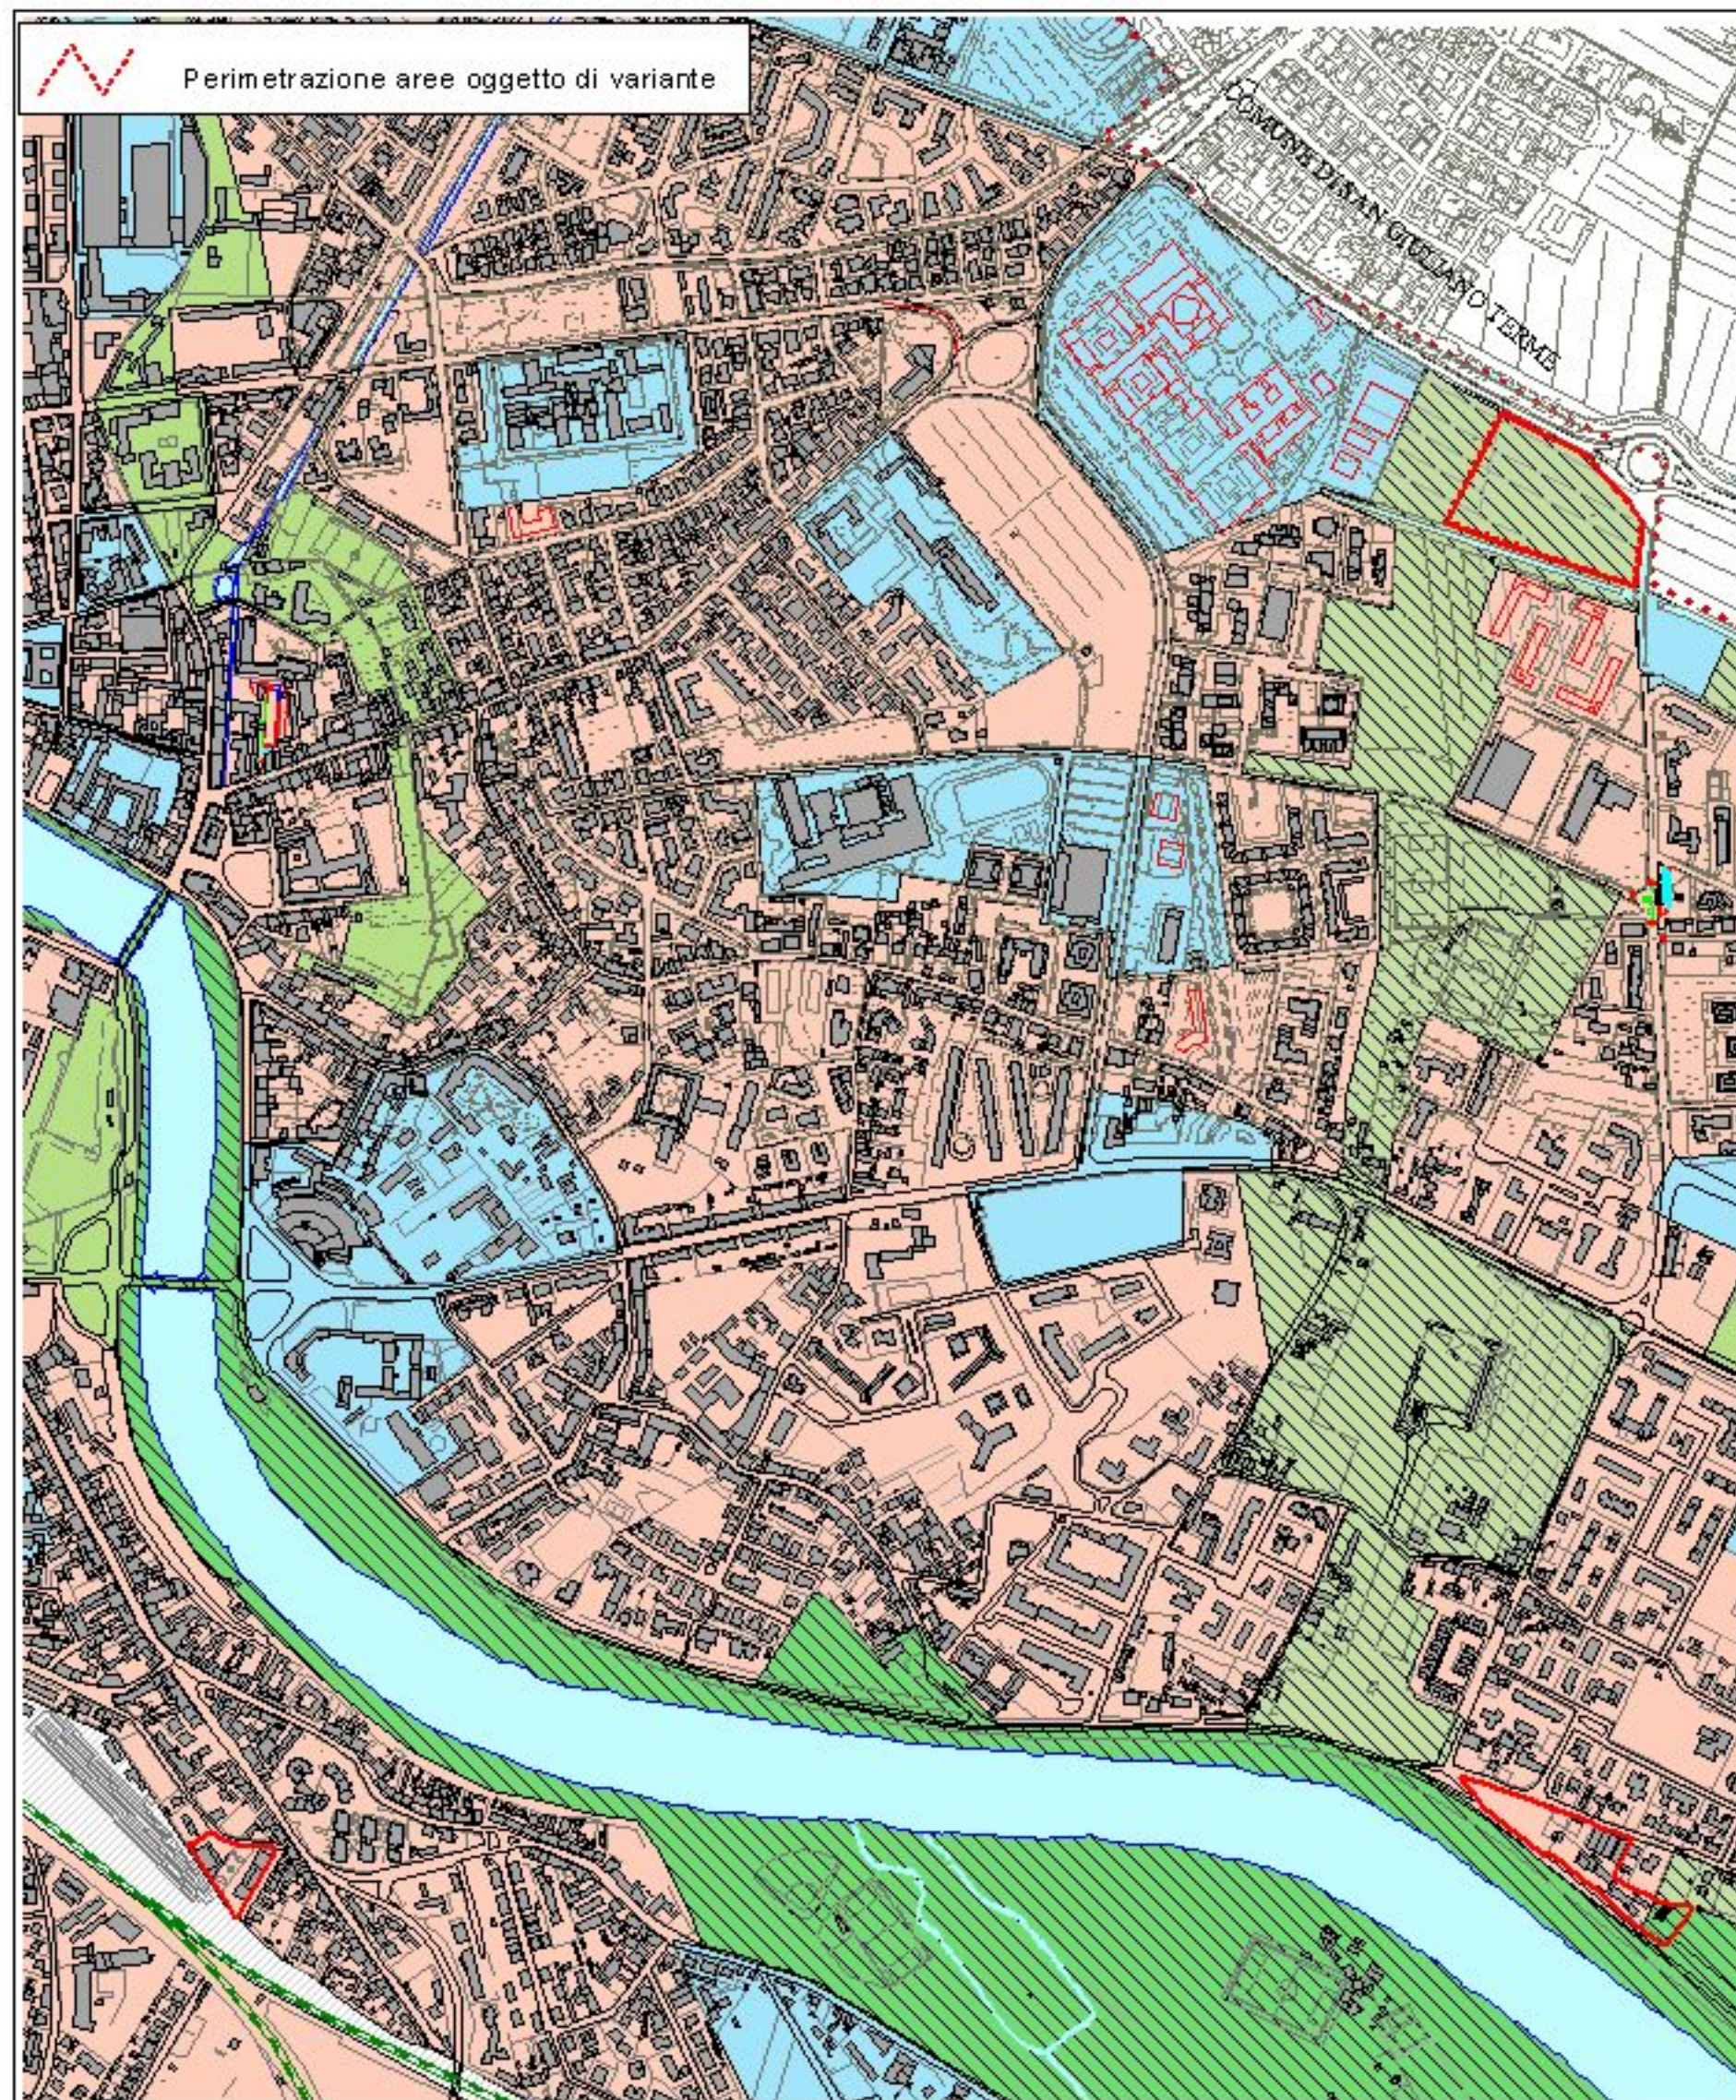

VARIANTE

scala 1:10.000

