



COMUNE DI PISA

Direzione Urbanistica


Ufficio Pianificazione

Variante al Regolamento Urbanistico

Variante cartografica alla Scheda norma N. 6.1: da Parco Urbano a SQ2

R.U. APPROVATO

scala 1:5.000

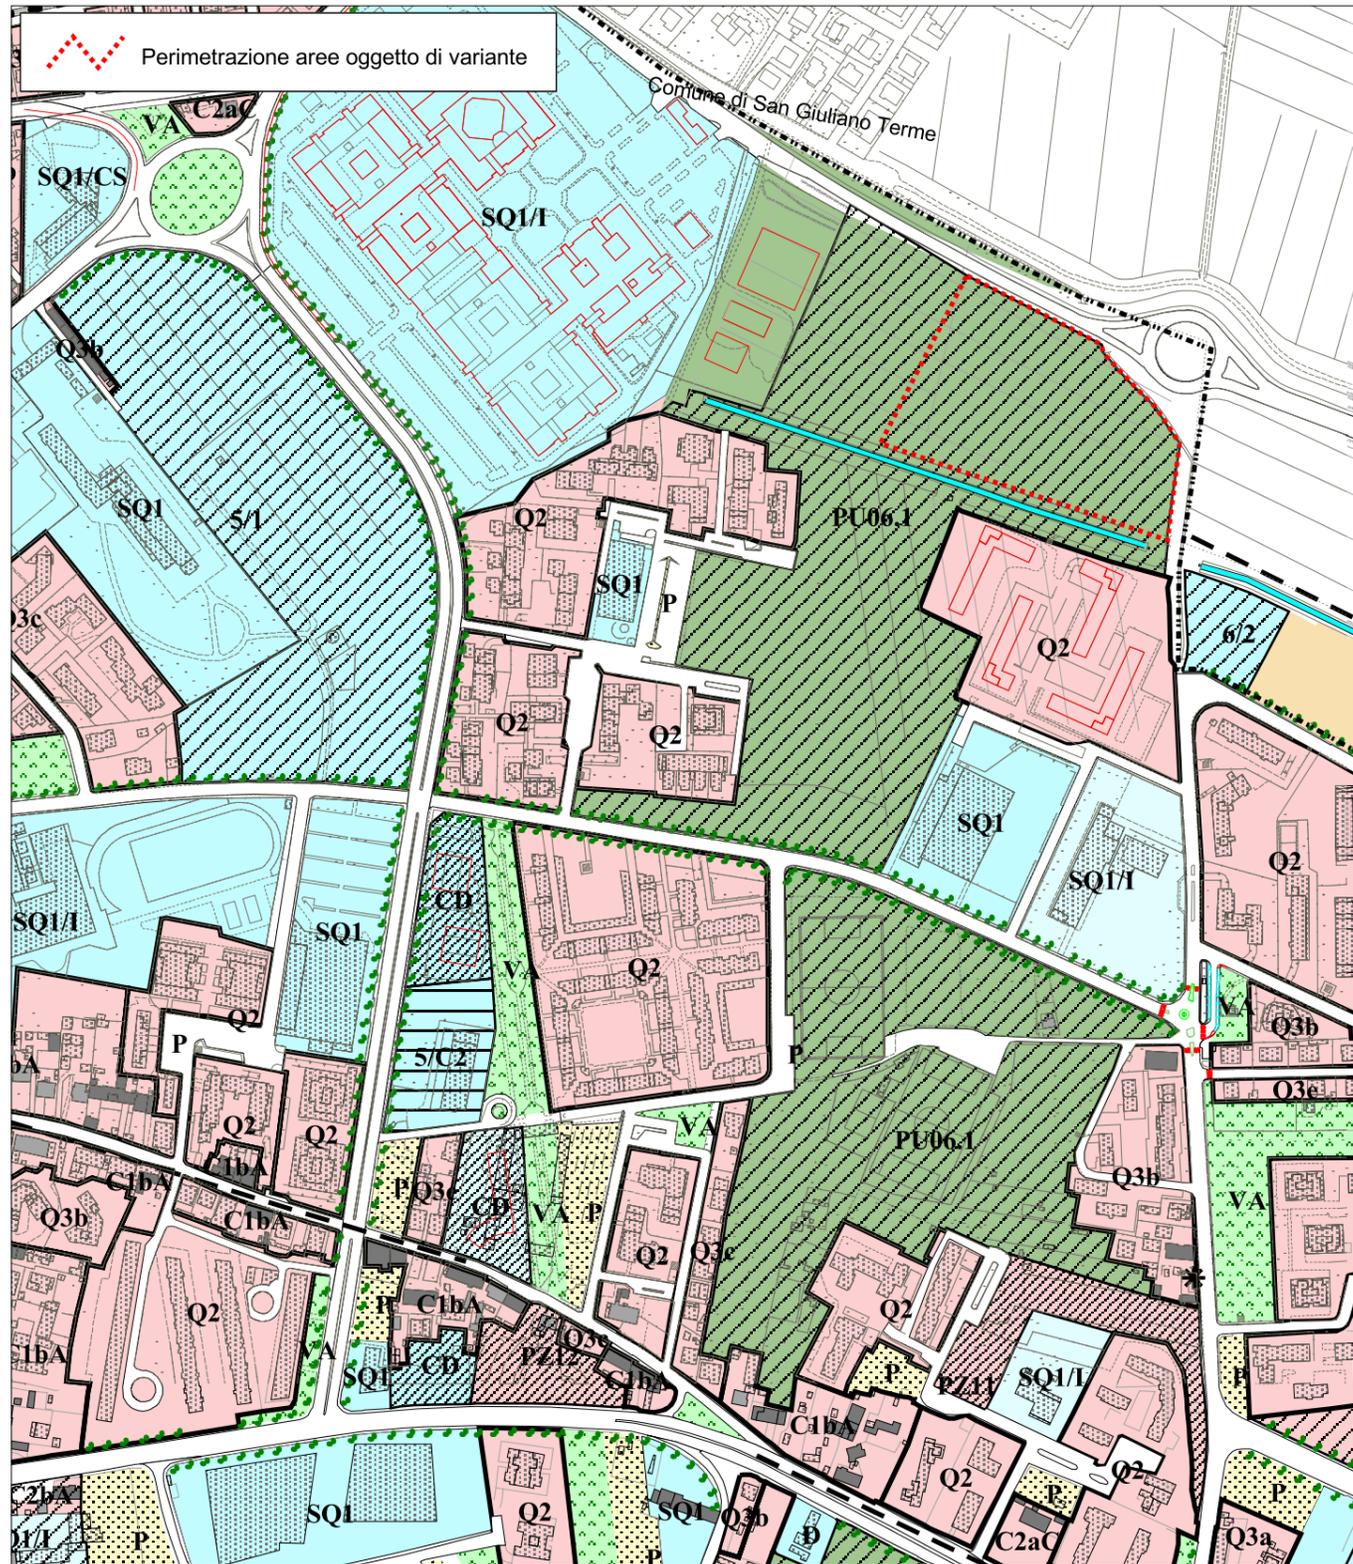

VARIANTE

scala 1:5.000

