



COMUNE DI PISA


DIREZIONE URBANISTICA

Ufficio Pianificazione

Elaborazione grafica: SISTEMA INFORMATIVO TERRITORIALE (S.I.T.)

P.S. VIGENTE

scala 1:10.000

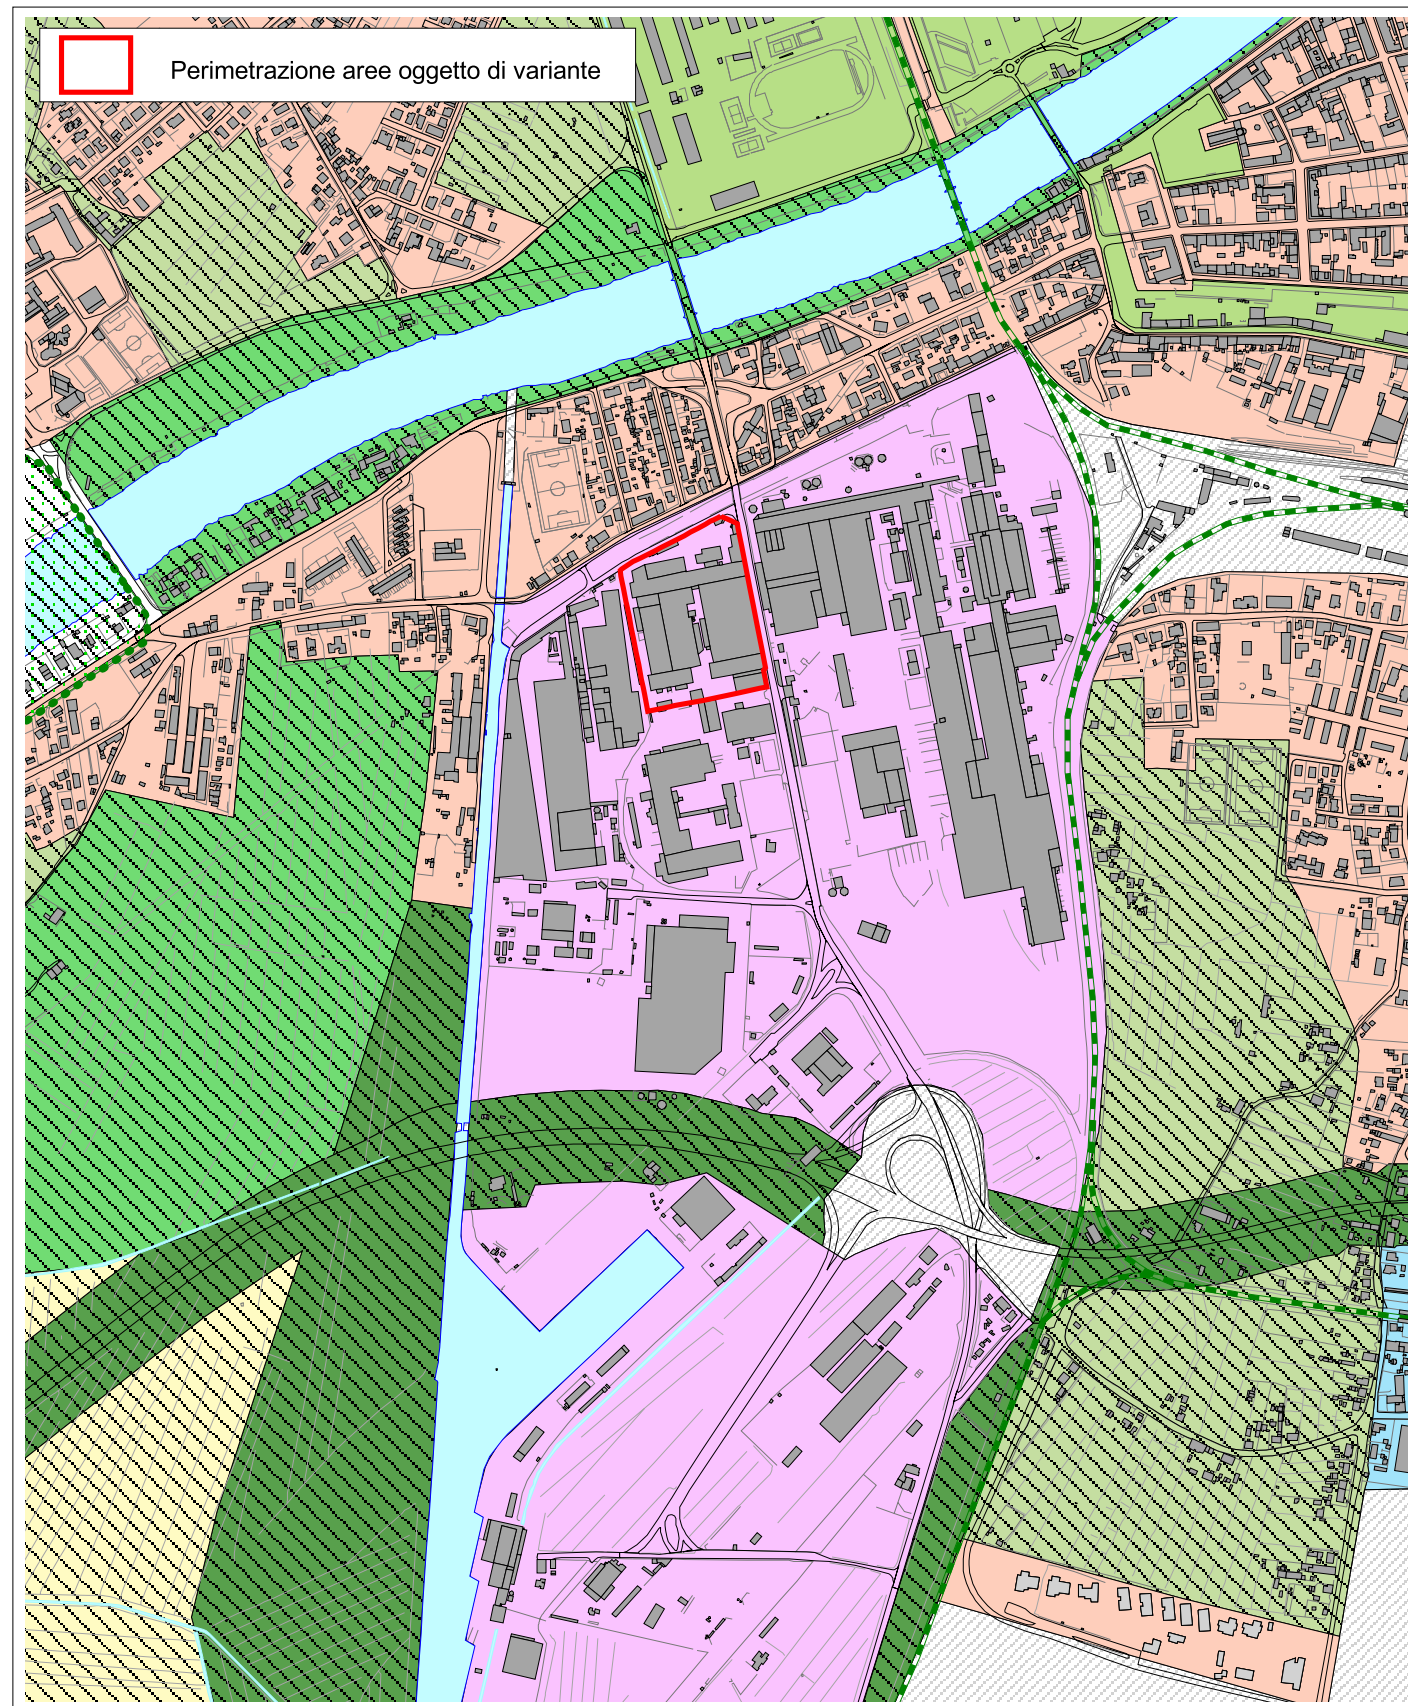

Variante al Piano Strutturale

Variante cartografica al Piano Strutturale: da area di Produzione a Residenziale

VARIANTE

scala 1:10.000

