



COMUNE DI PISA

DIREZIONE URBANISTICA

Ufficio Pianificazione


Elaborazione grafica: SISTEMA INFORMATIVO TERRITORIALE (S.I.T.)

Variante al Piano Strutturale

Variante cartografica al Piano Strutturale: da area di Produzione a Residenziale

P.S. VIGENTE

scala 1:10.000

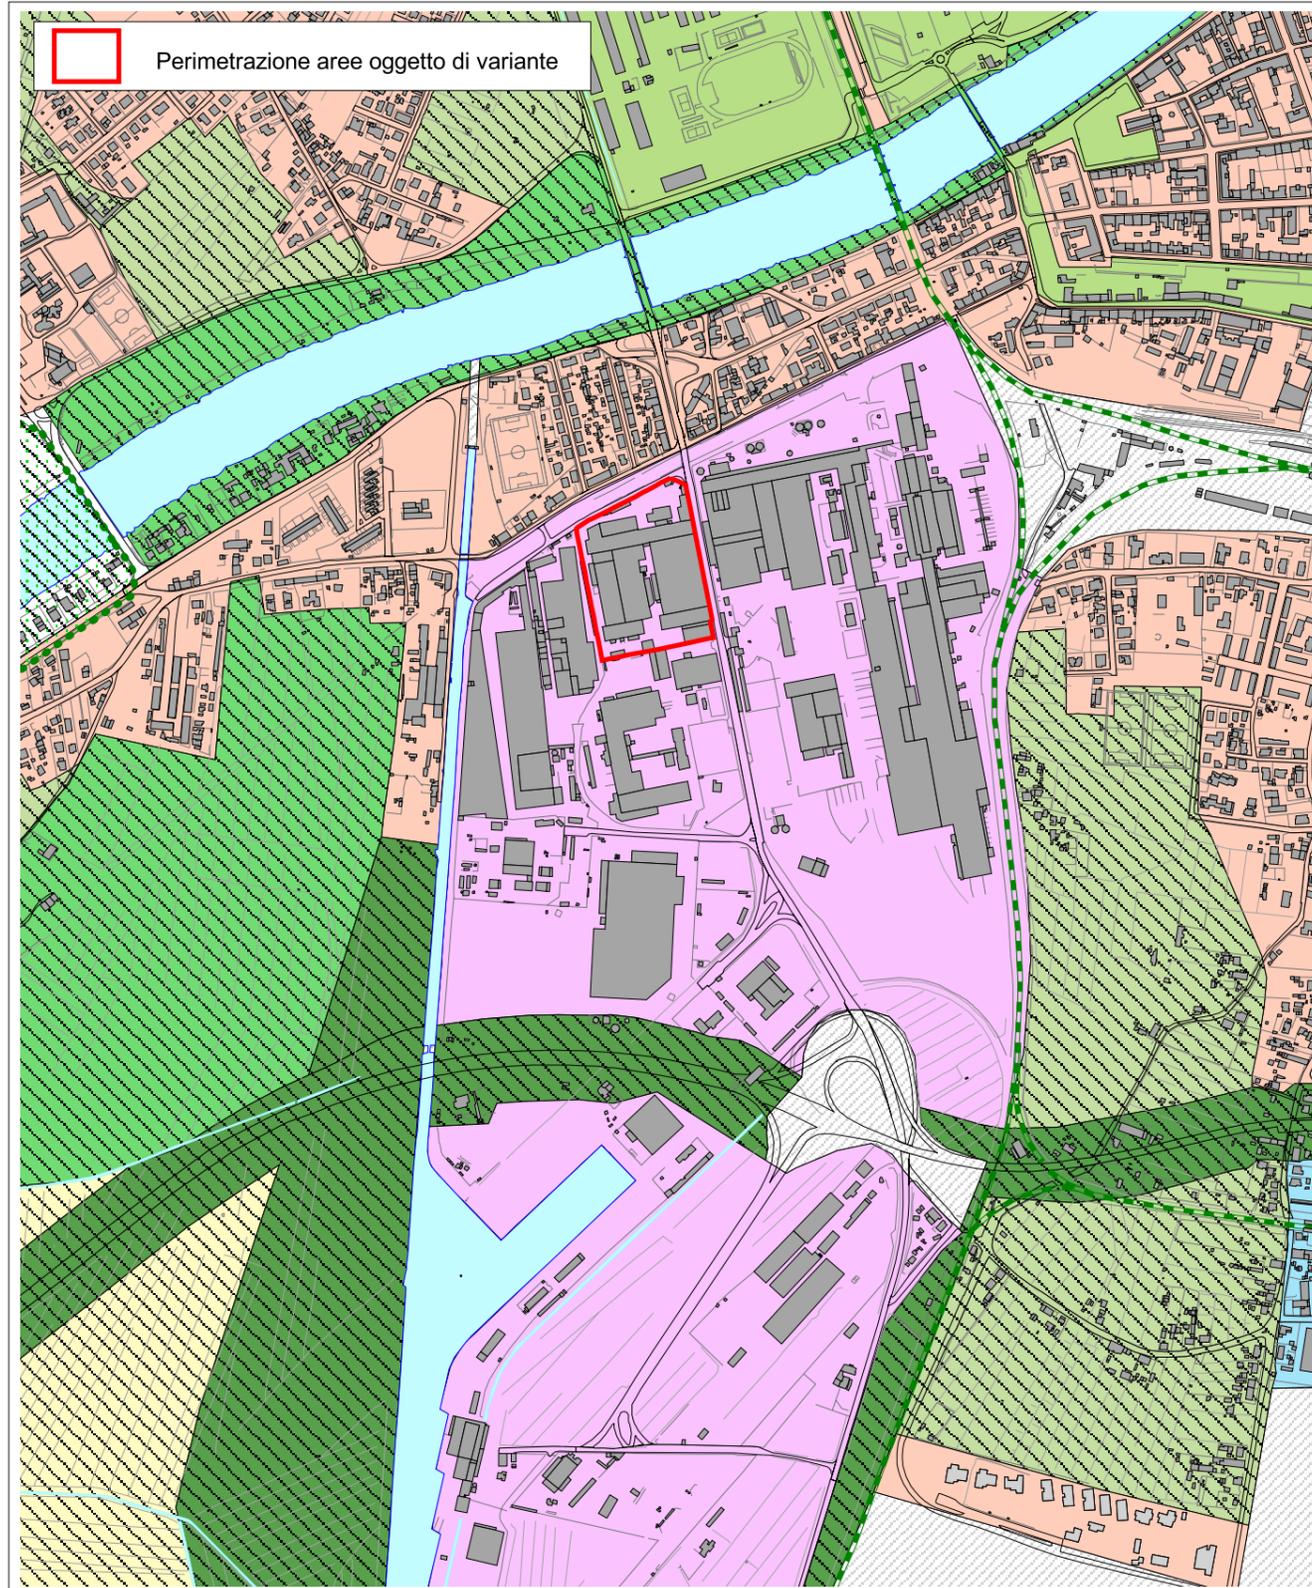

VARIANTE

scala 1:10.000

