




VARIANTE PARZIALE AL PIANO STRUTTURALE FINALIZZATA AL RECUPERO DELL'AREA OVEST DELLO STABILIMENTO St. GOBAIN - PISA VIA AURELIA SUD

STATUTO DEL TERRITORIO (allegato alla Scheda dell'UTOE n° 26)

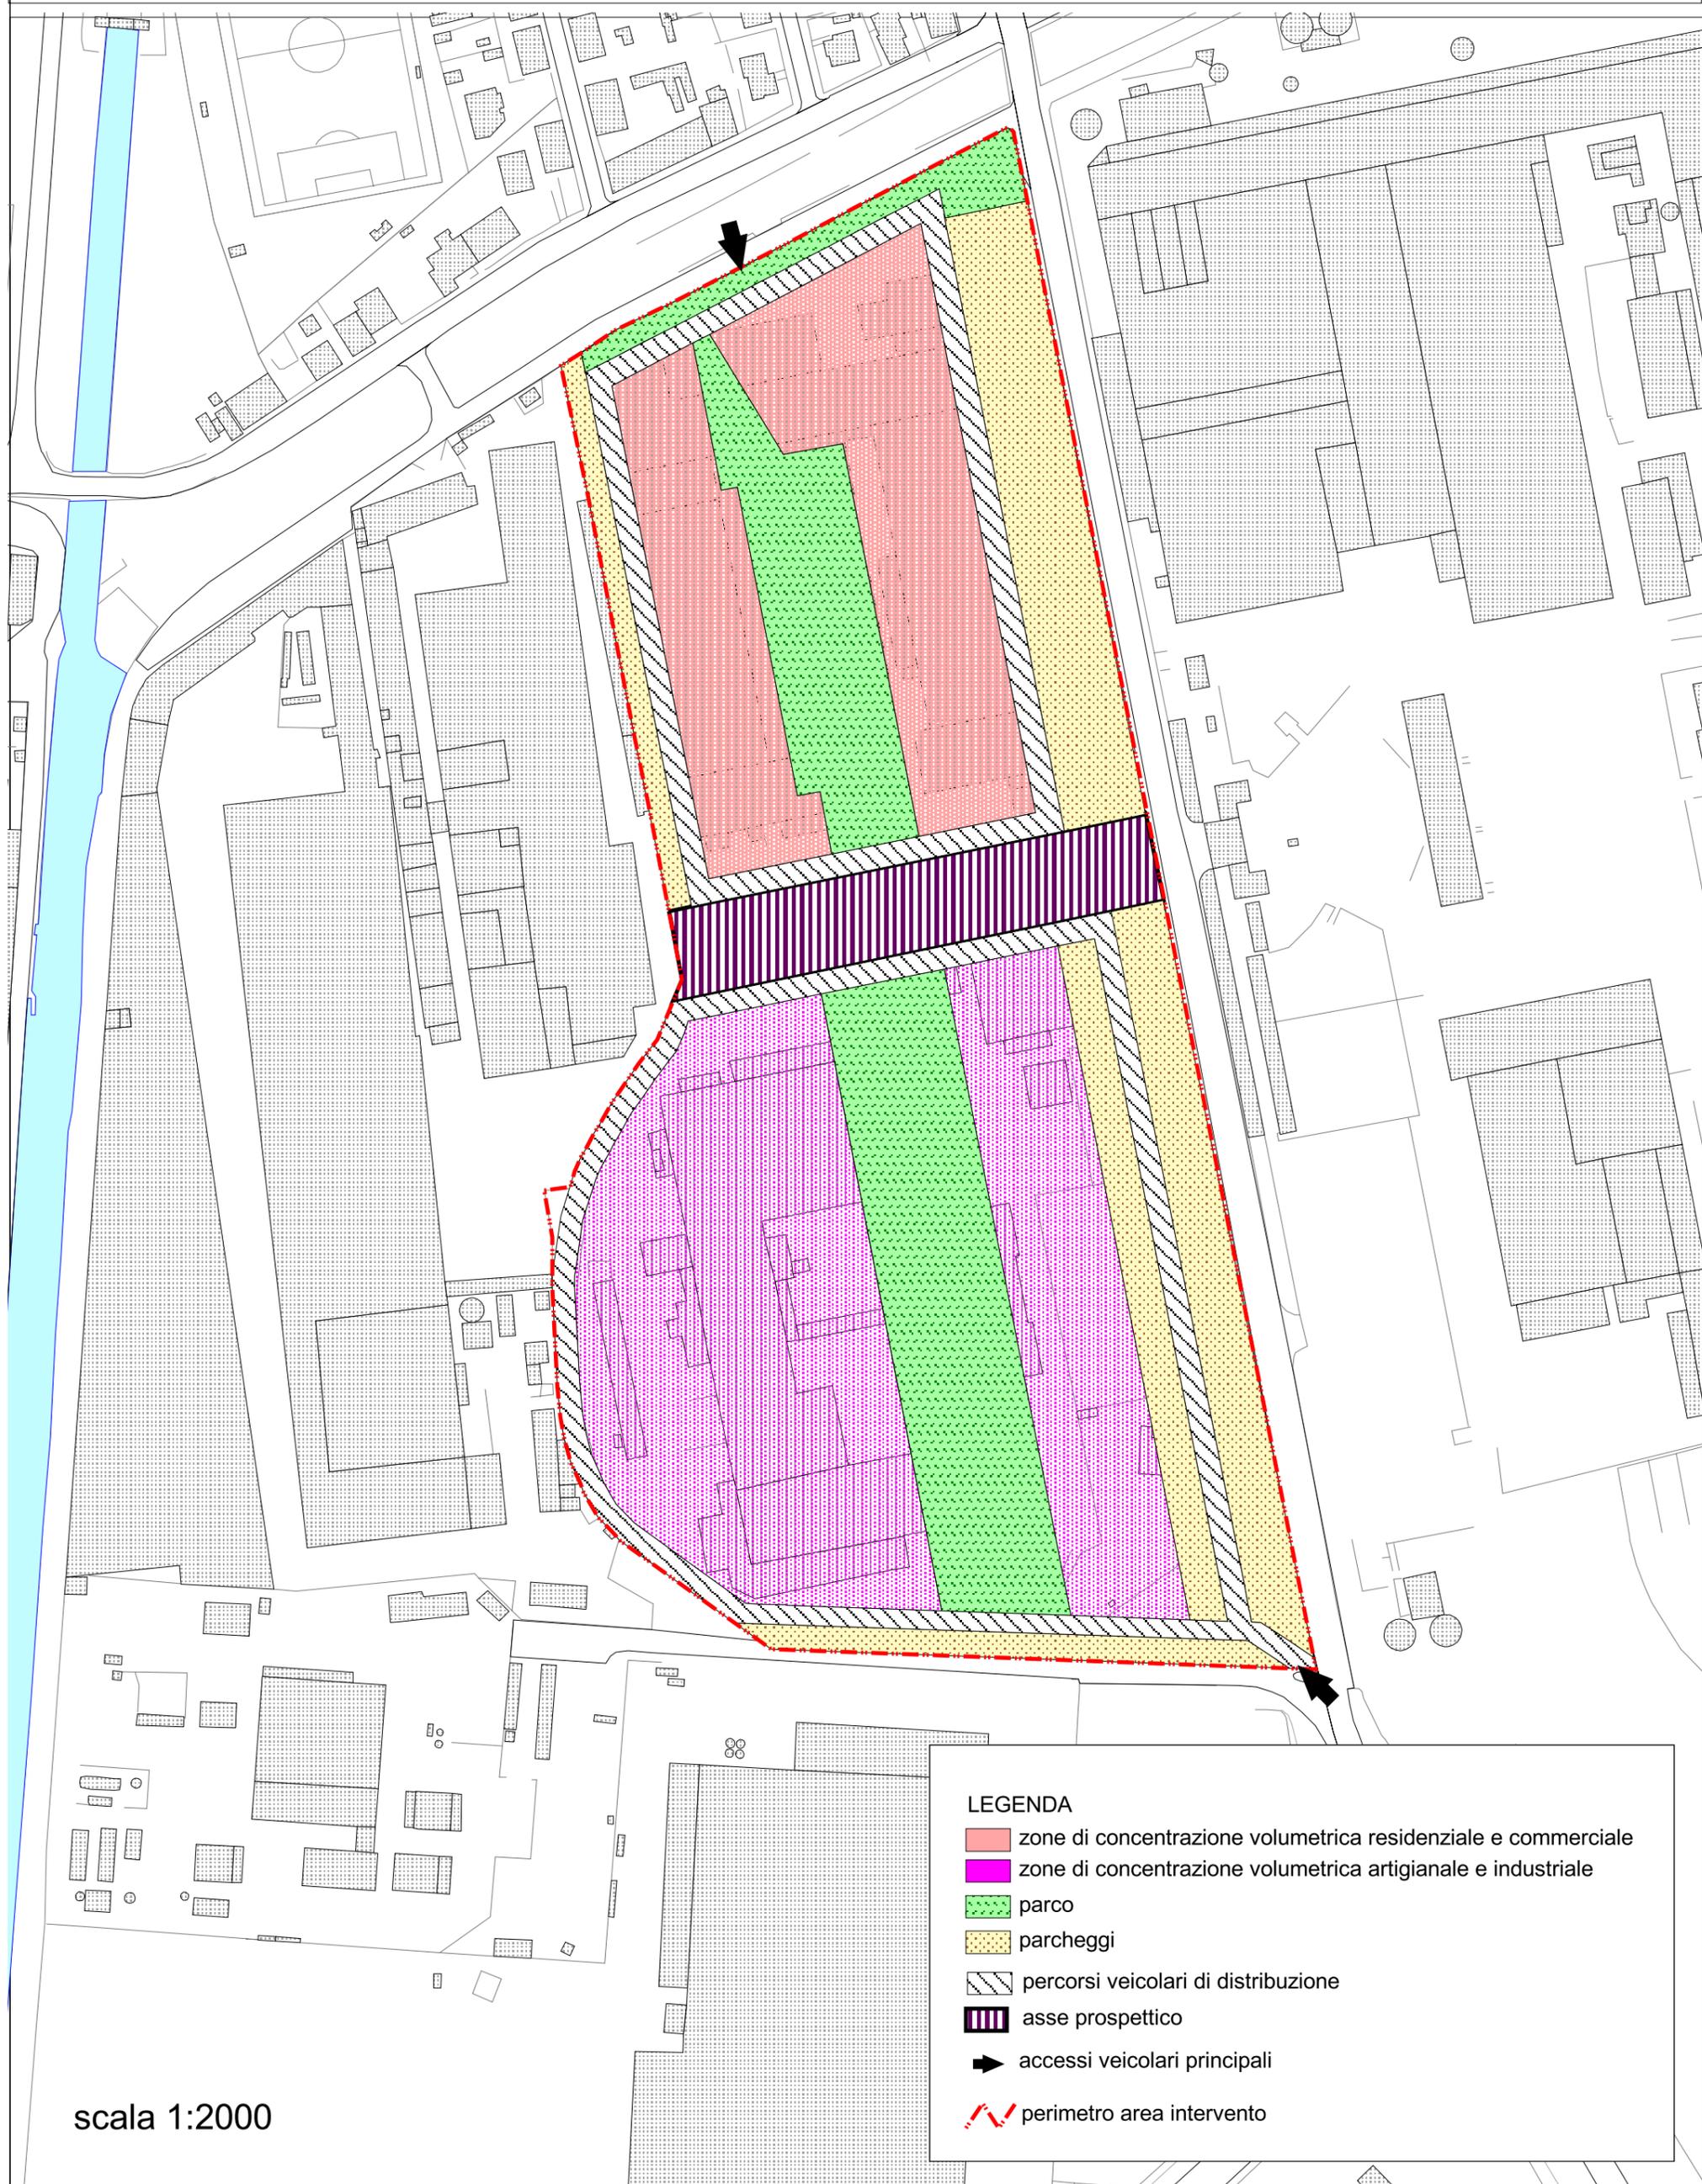

scala 1:2000