




SCALA 1:100

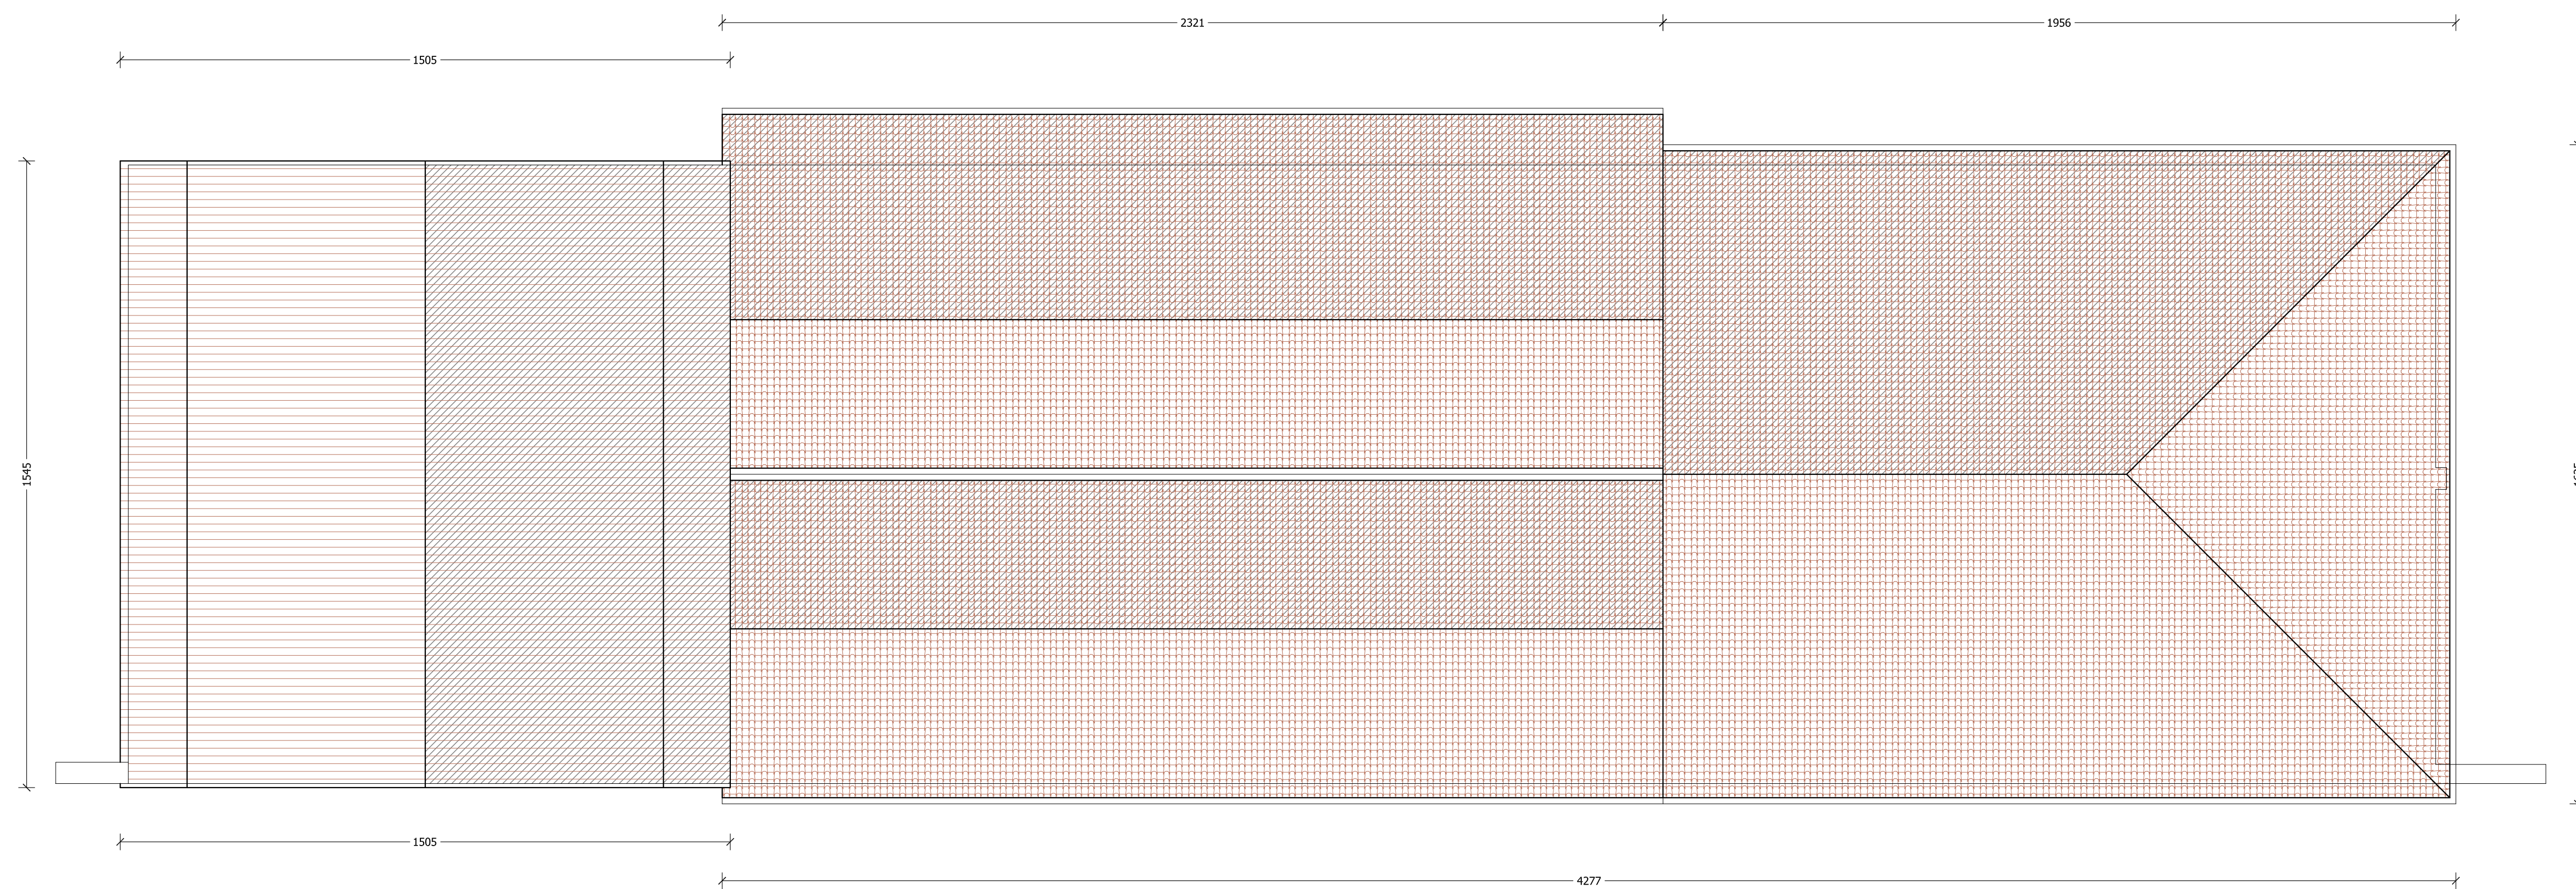

SCALA 1:100

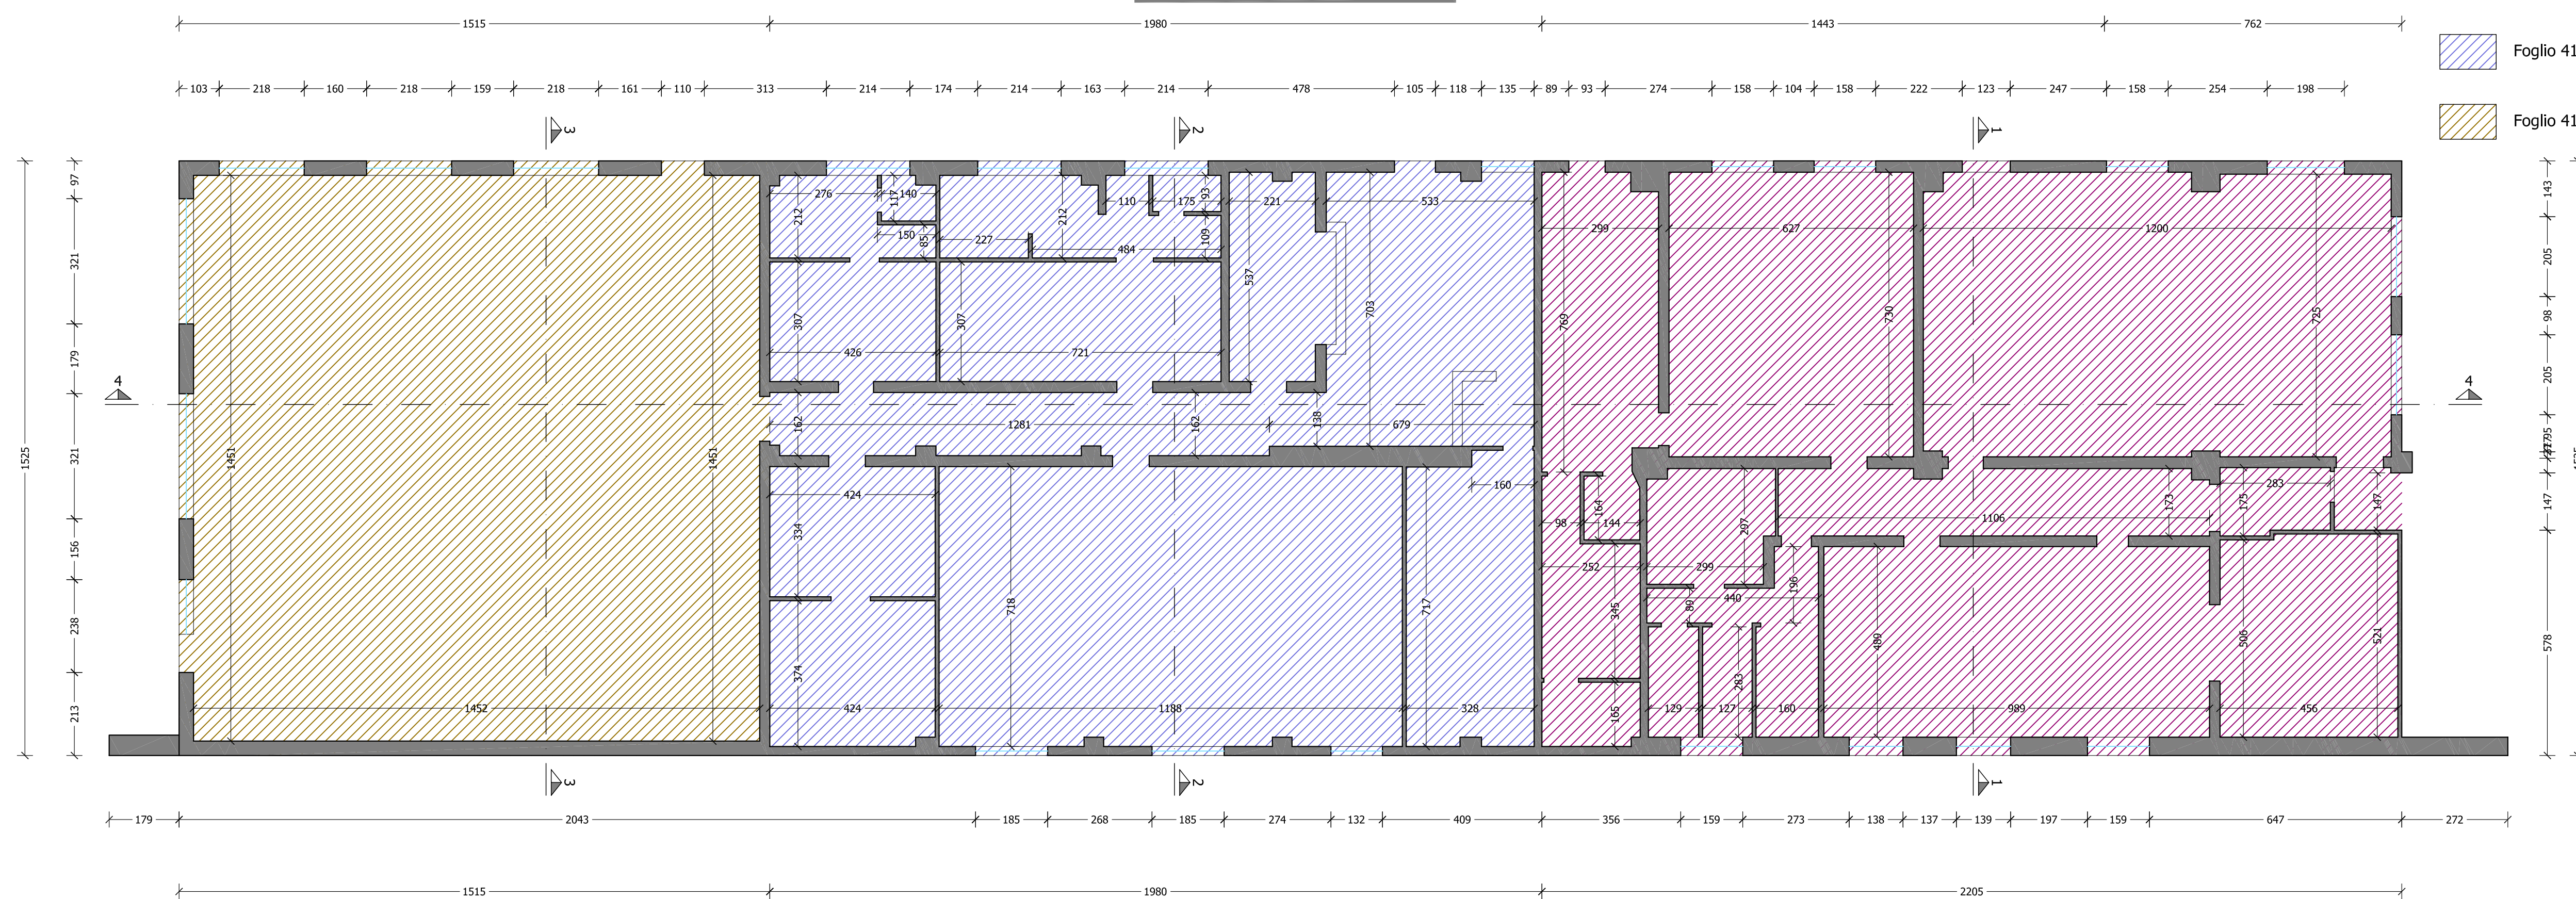


SEZIONE LONGITUDINALE
SCALA 1:100

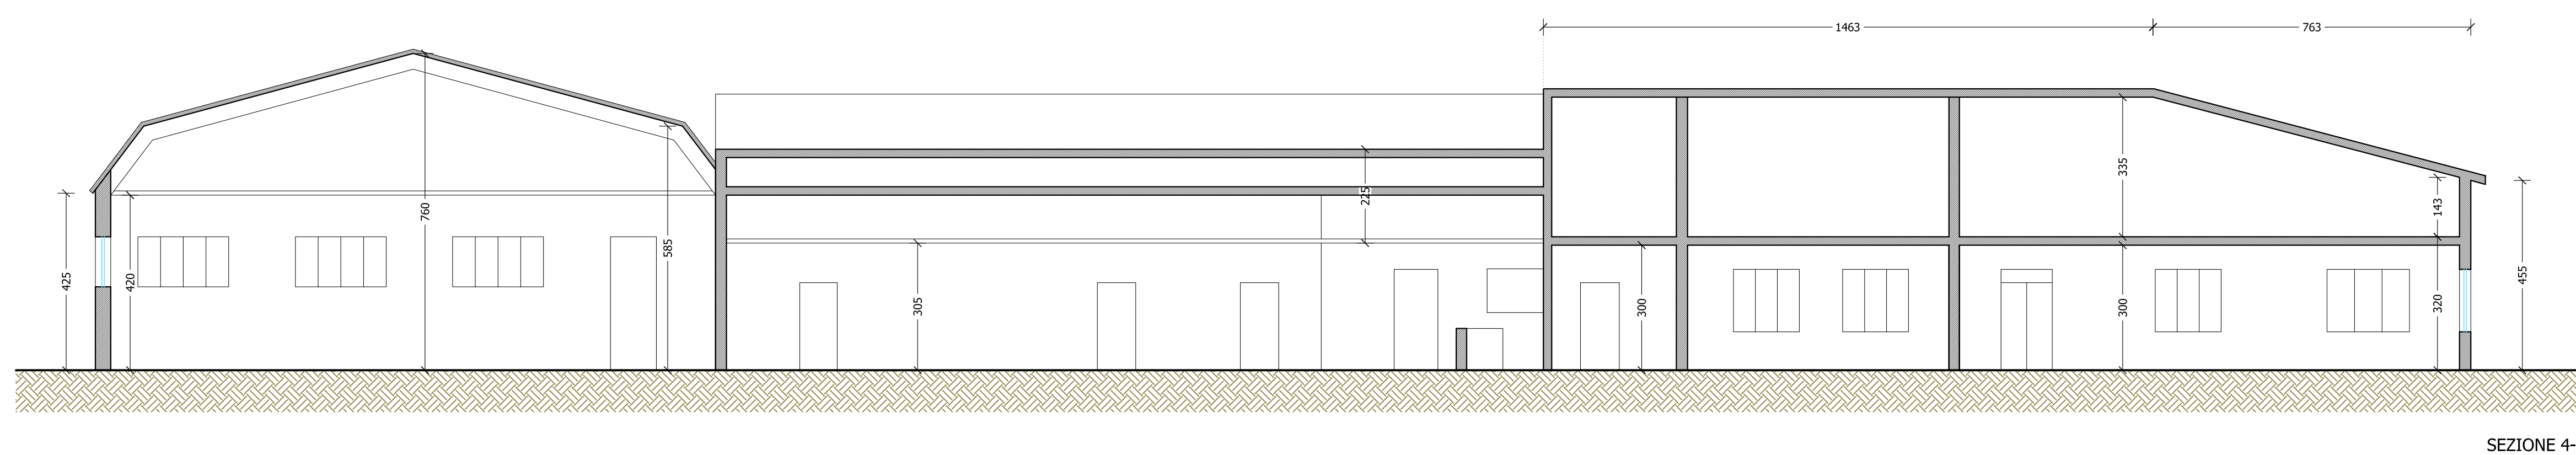


SCALA 1:200




SCALA 1:100

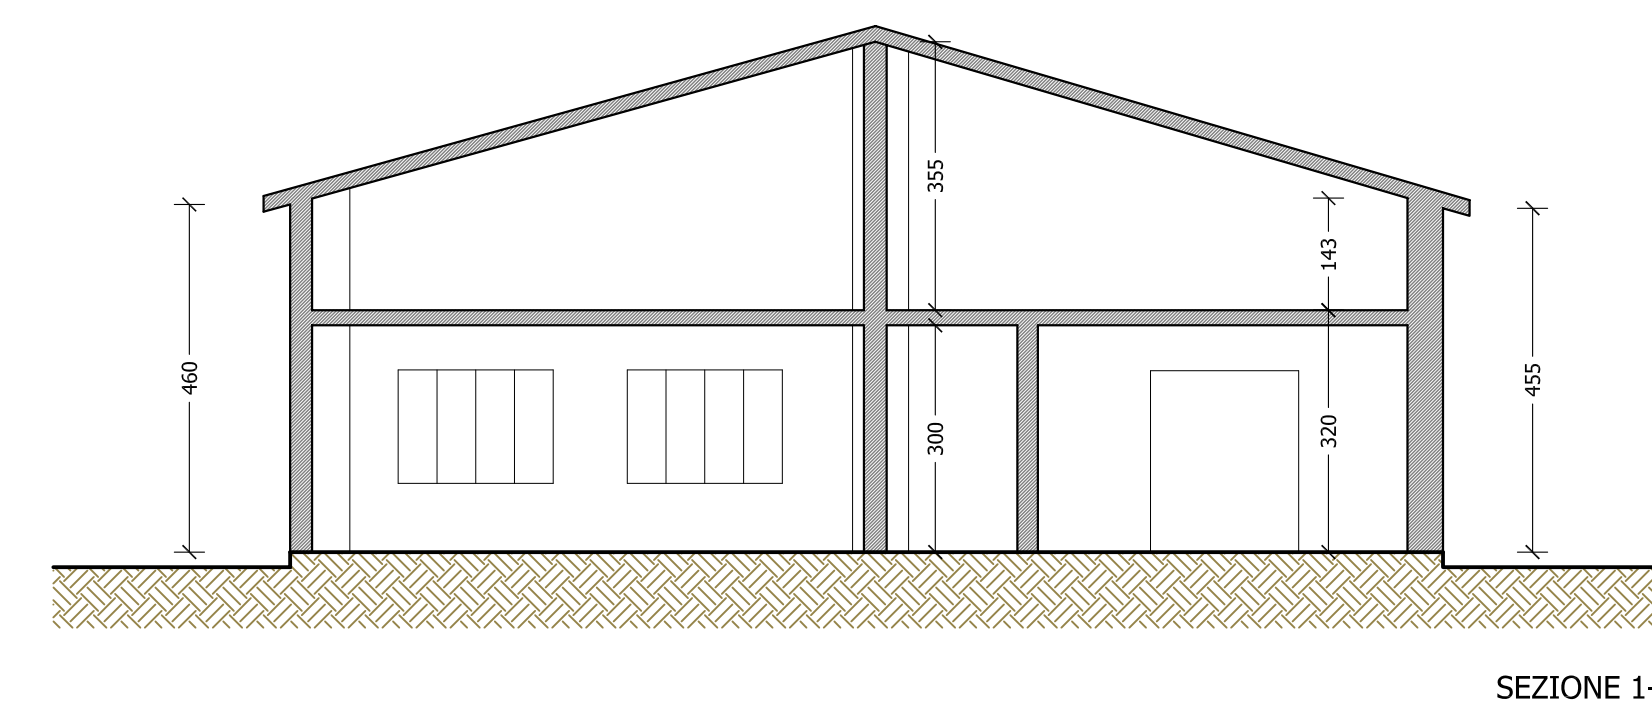

SEZIONE 1-1

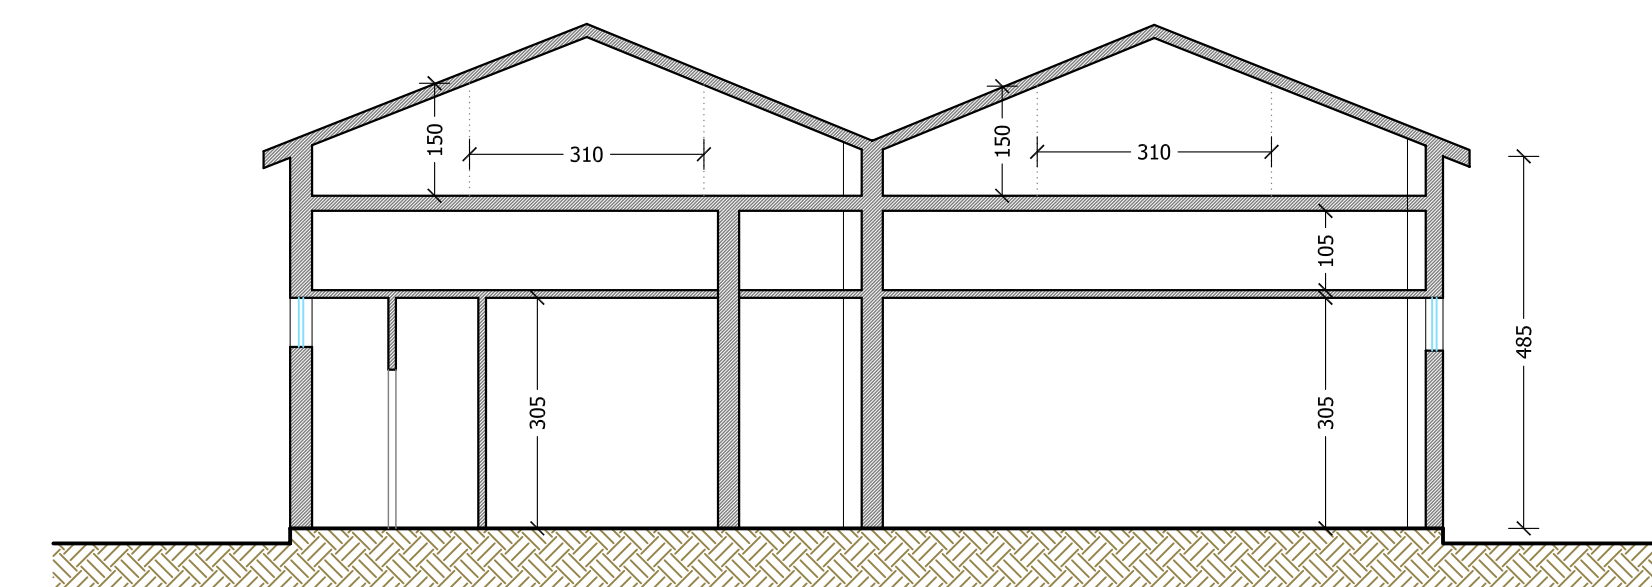

SEZIONE 2-2

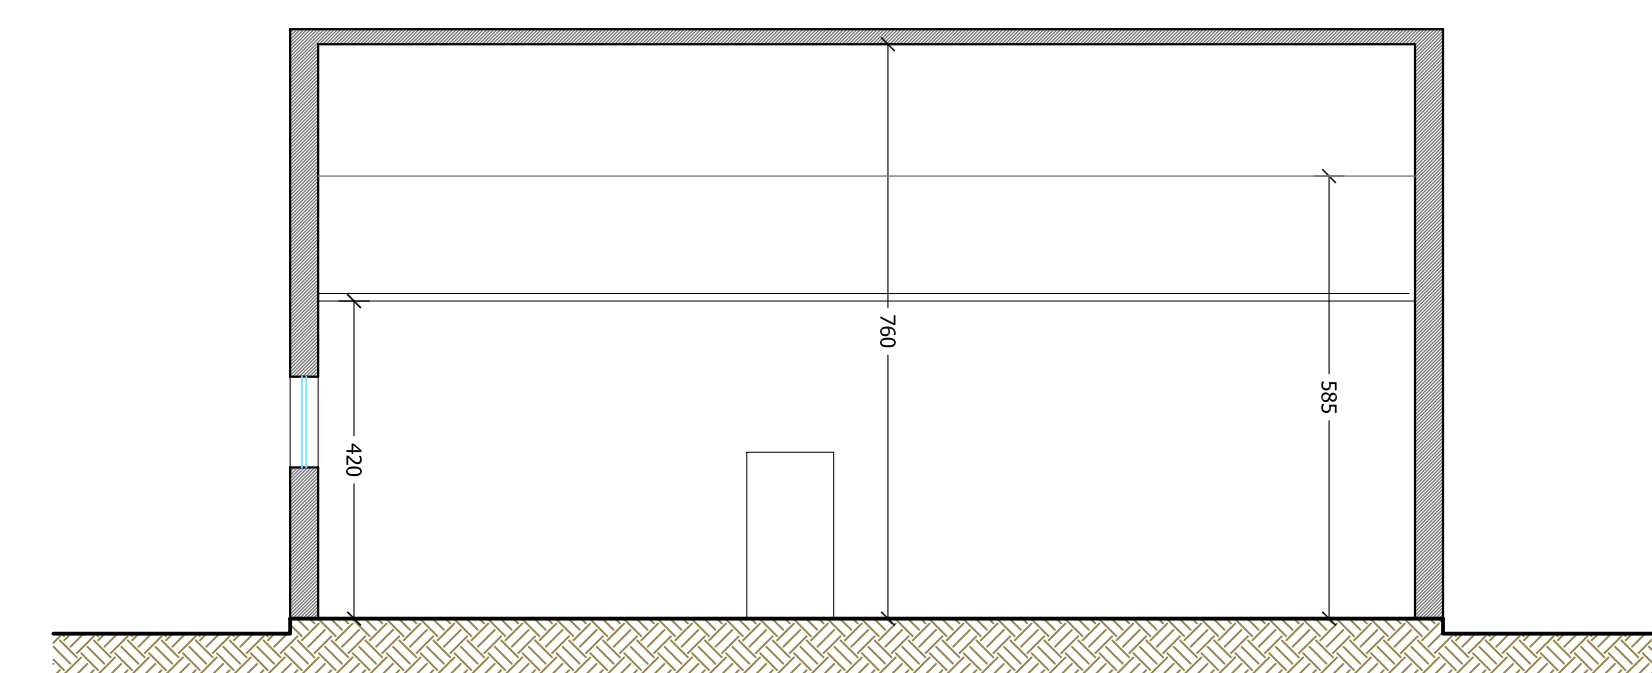

SEZIONE 3-3

CALCOLO SUPERFICI					
		L1	L2	SUPERFICIE parziale	SUPERFICIE totale
FG. 41 - PART. 86 - SUB. 2	piano terra	22,05	15,25	336,26	672,52
	piano superiore	22,05	15,25	336,26	
FG. 41 - PART. 86 - SUB. 3	piano terra	19,80	15,25	301,95	424,71
	piano superiore	19,80	6,20	122,76	
FG. 41 - PART. 86 - SUB. 4	piano terra	15,15	15,25	231,03	231,03
SUPERFICIE TOTALE = 1328,26 mq					

COMUNE DI
PISA

PROPRIETÀ: _____
 Sig. Tacchi Giovanni , Sig. Tacchi Franco
 Sig. Tacchi Luigi , Sig.ra Tacchi Francesca
 Sig.ra Tacchi Lucia , Sig.ra Tacchi Maria Pia

OGGETTO: _____

PIANO ATTUATIVO DI INIZIATIVA PRIVATA
PER DEMOLIZIONE E RICOSTRUZIONE DI EDIFICIO
ESISTENTE CON CAMBIO DI DESTINAZIONE D'USO

UBICAZIONE: via Saragat - via Pilla
Comune di Pisa

STATO ATTUALE

- PLANIMETRIA GENERALE
- CALCOLO VOLUME
- PIANTE PIANO TERRA
- PIANTE DELLA COPERTURA
- SEZIONI

Via Marmicciolo, 7
56121 Ospedaletto (PI)
Tel./Fax 050-985315
Cell. 349-2330338
E-mail: p.covello@alice.it



2

ALA —————
1:200
1:100

REV.	DESCRIZIONE	DATA	REDATTO
1	PRIMA EMISSIONE	30 maggio 2007	Ing. P. Coviello

Proprietà

— Progettista :

— Riservato all'Ente approvatore : —