



PROSPETTI  
SCALA 1:100

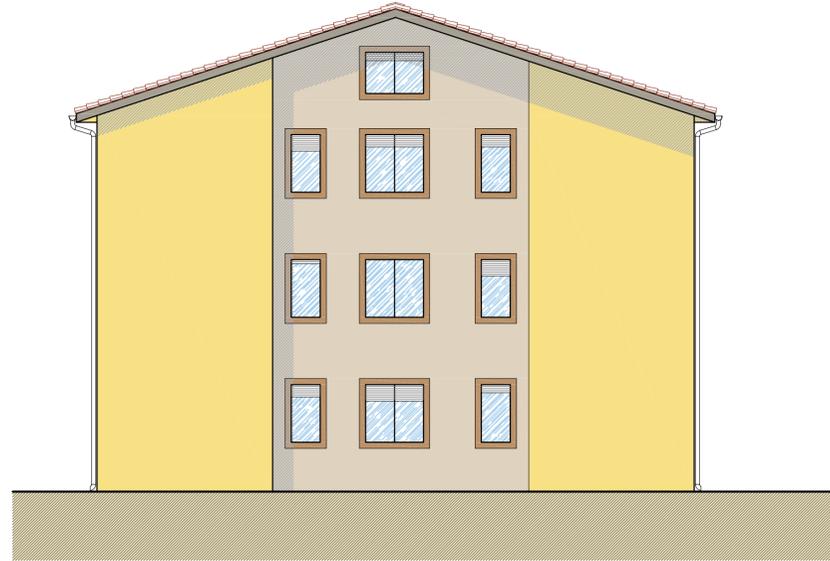

PROSPETTO 4



PROSPETTO 2

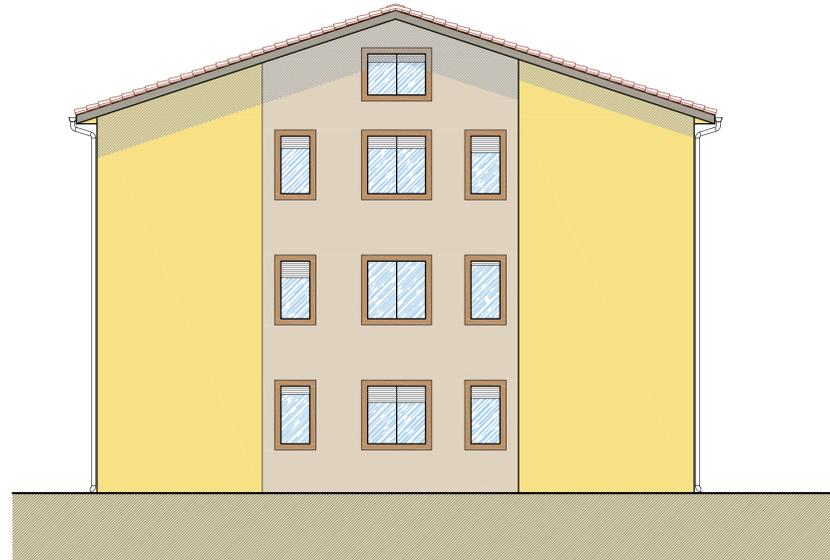

PROSPETTO 3



PROSPETTO 1

**STUDIO DI PROGETTAZIONE**

**PASQUALE COVIELLO**  
INGEGNERE

Via Marmicciolo, 7  
56121 Ospedaletto (PI)  
Tel./Fax 050-985315  
Cell. 349-2330338  
E-mail: p.coviello@alice.it

COMUNE DI  
**PISA**

PROPRIETA':  
Sig. Tacchi Giovanni , Sig. Tacchi Franco  
Sig. Tacchi Luigi , Sig.ra Tacchi Francesca  
Sig.ra Tacchi Lucia , Sig.ra Tacchi Maria Pia

OGGETTO:  
**PIANO ATTUATIVO DI INIZIATIVA PRIVATA  
PER DEMOLIZIONE E RICOSTRUZIONE DI EDIFICIO  
ESISTENTE CON CAMBIO DI DESTINAZIONE D'USO**

UBICAZIONE:  
via Saragat - via Pilla  
Comune di Pisa

ELABORATO:  
**STATO DI PROGETTO**  
- PROSPETTI

TAVOLA N°  
**6**

SCALA  
**1:100**

REV.	DESCRIZIONE	DATA	REDATTO
1	PRIMA EMISSIONE	30 maggio 2007	Ing. P. Coviello

Proprietà \_\_\_\_\_

Progettista : \_\_\_\_\_

Riservato all'Ente approvatore : \_\_\_\_\_

TUTTI I DIRITTI RISERVATI