


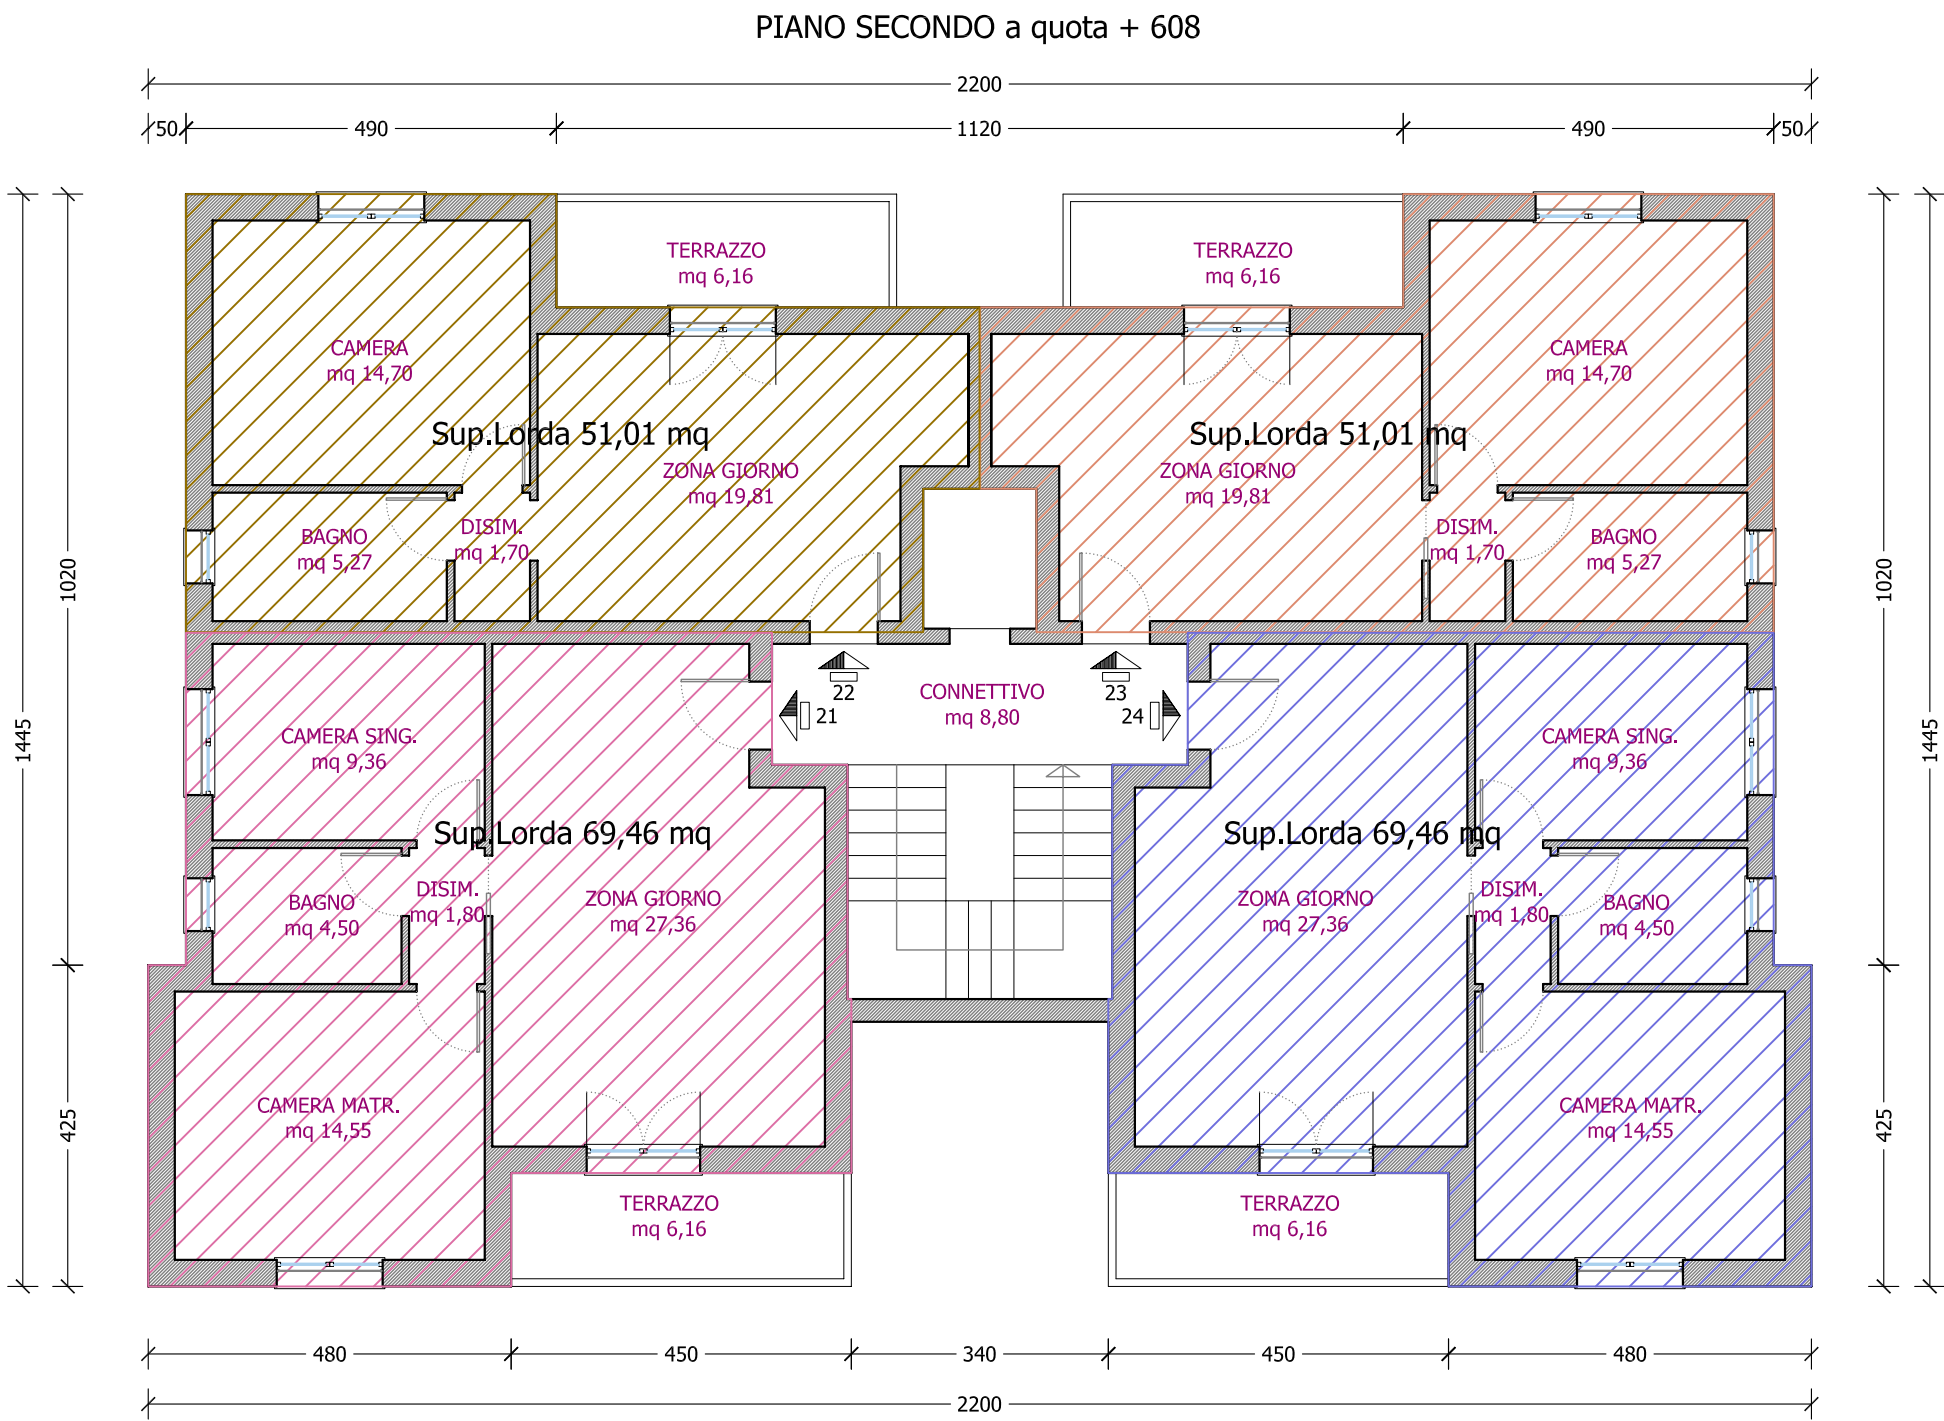
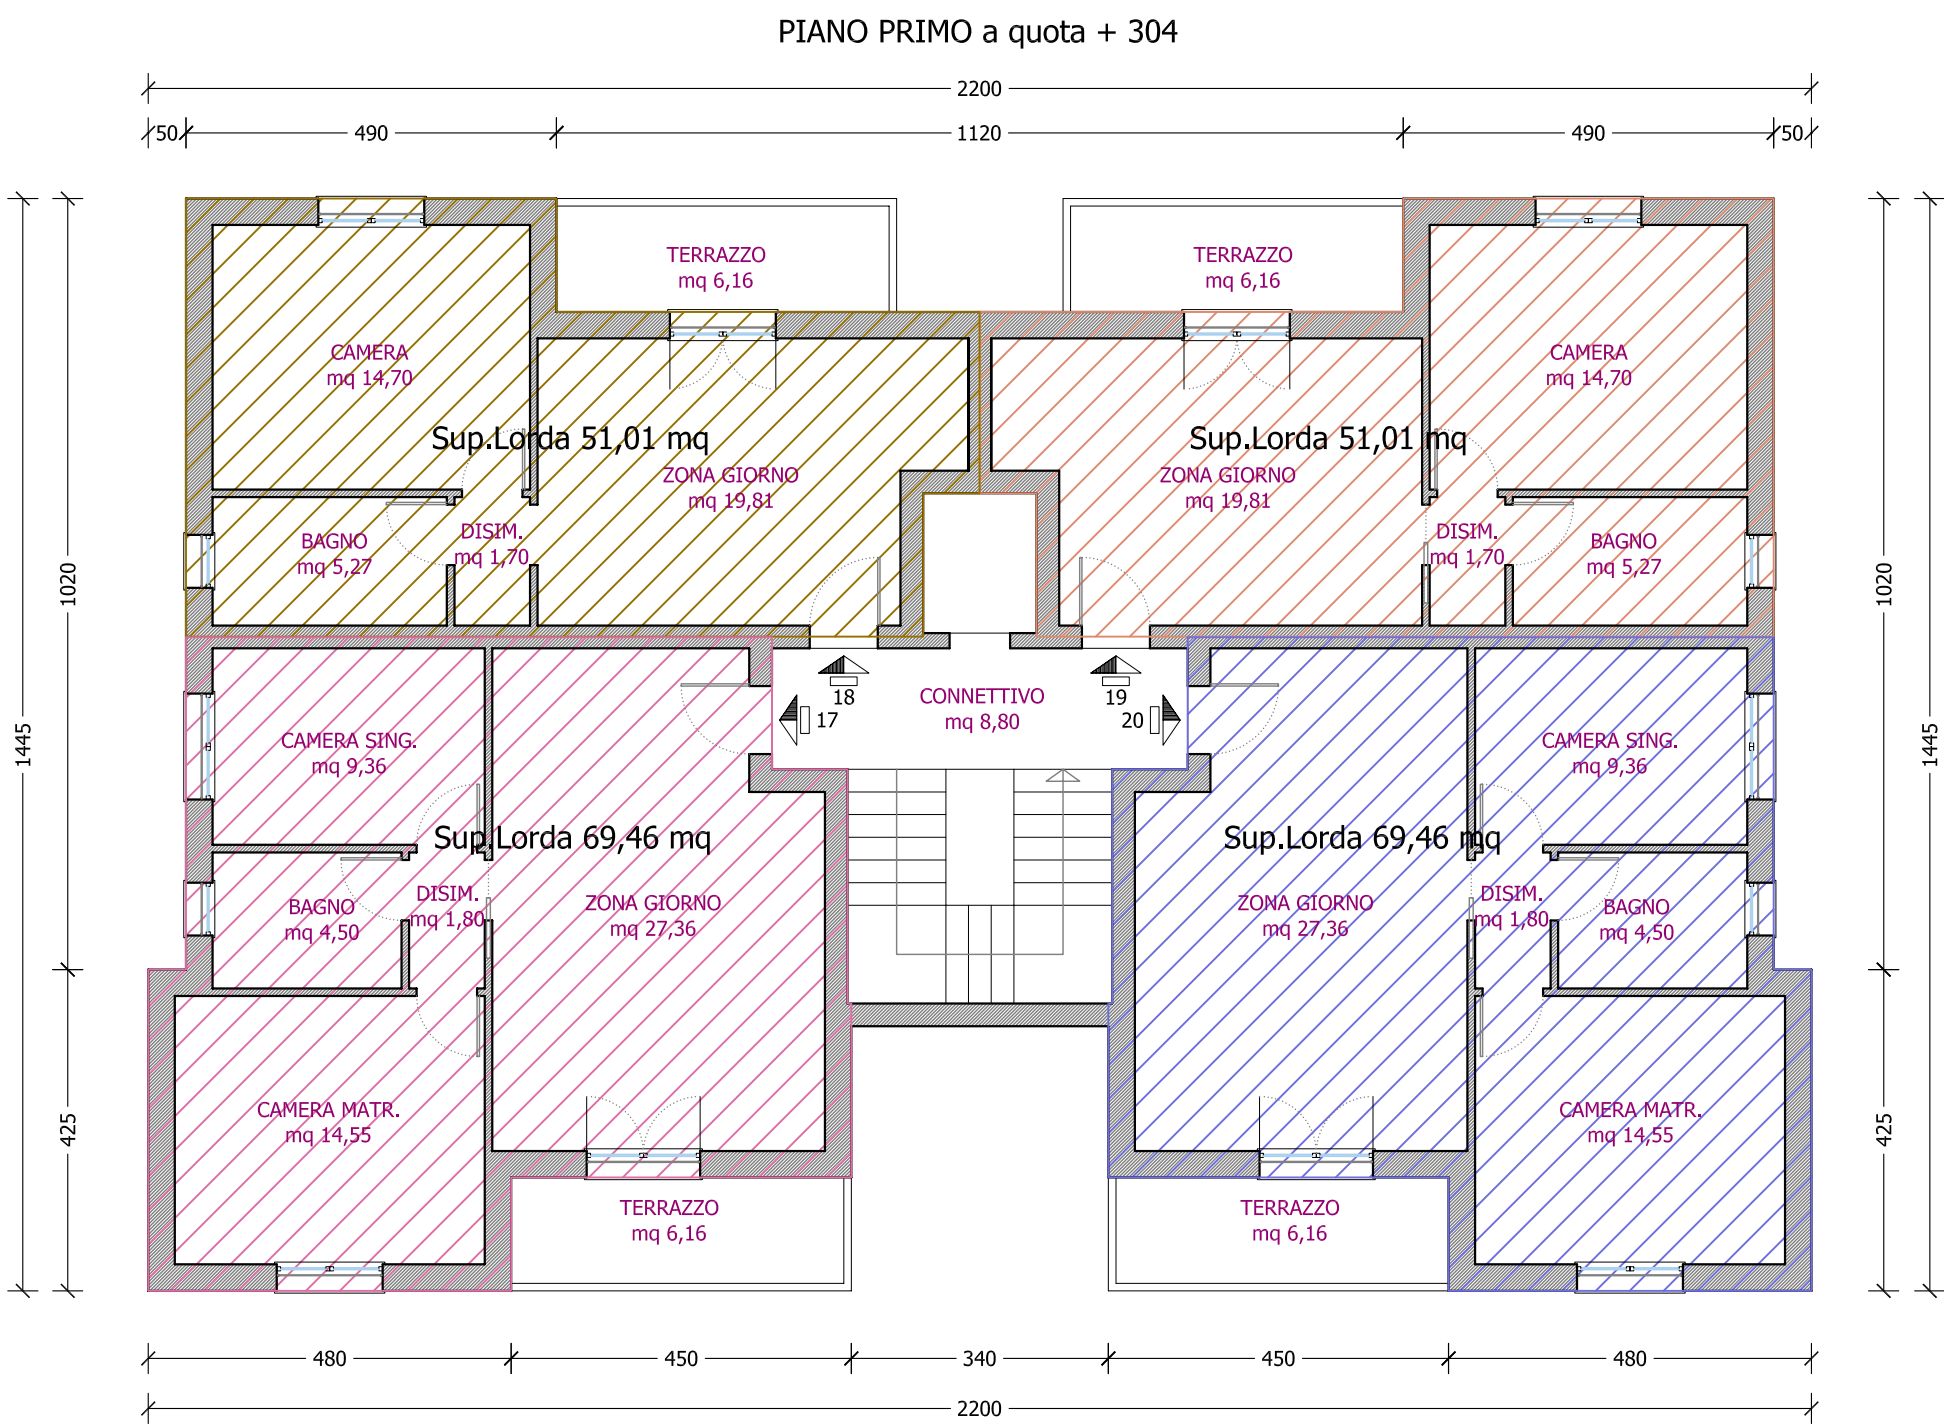
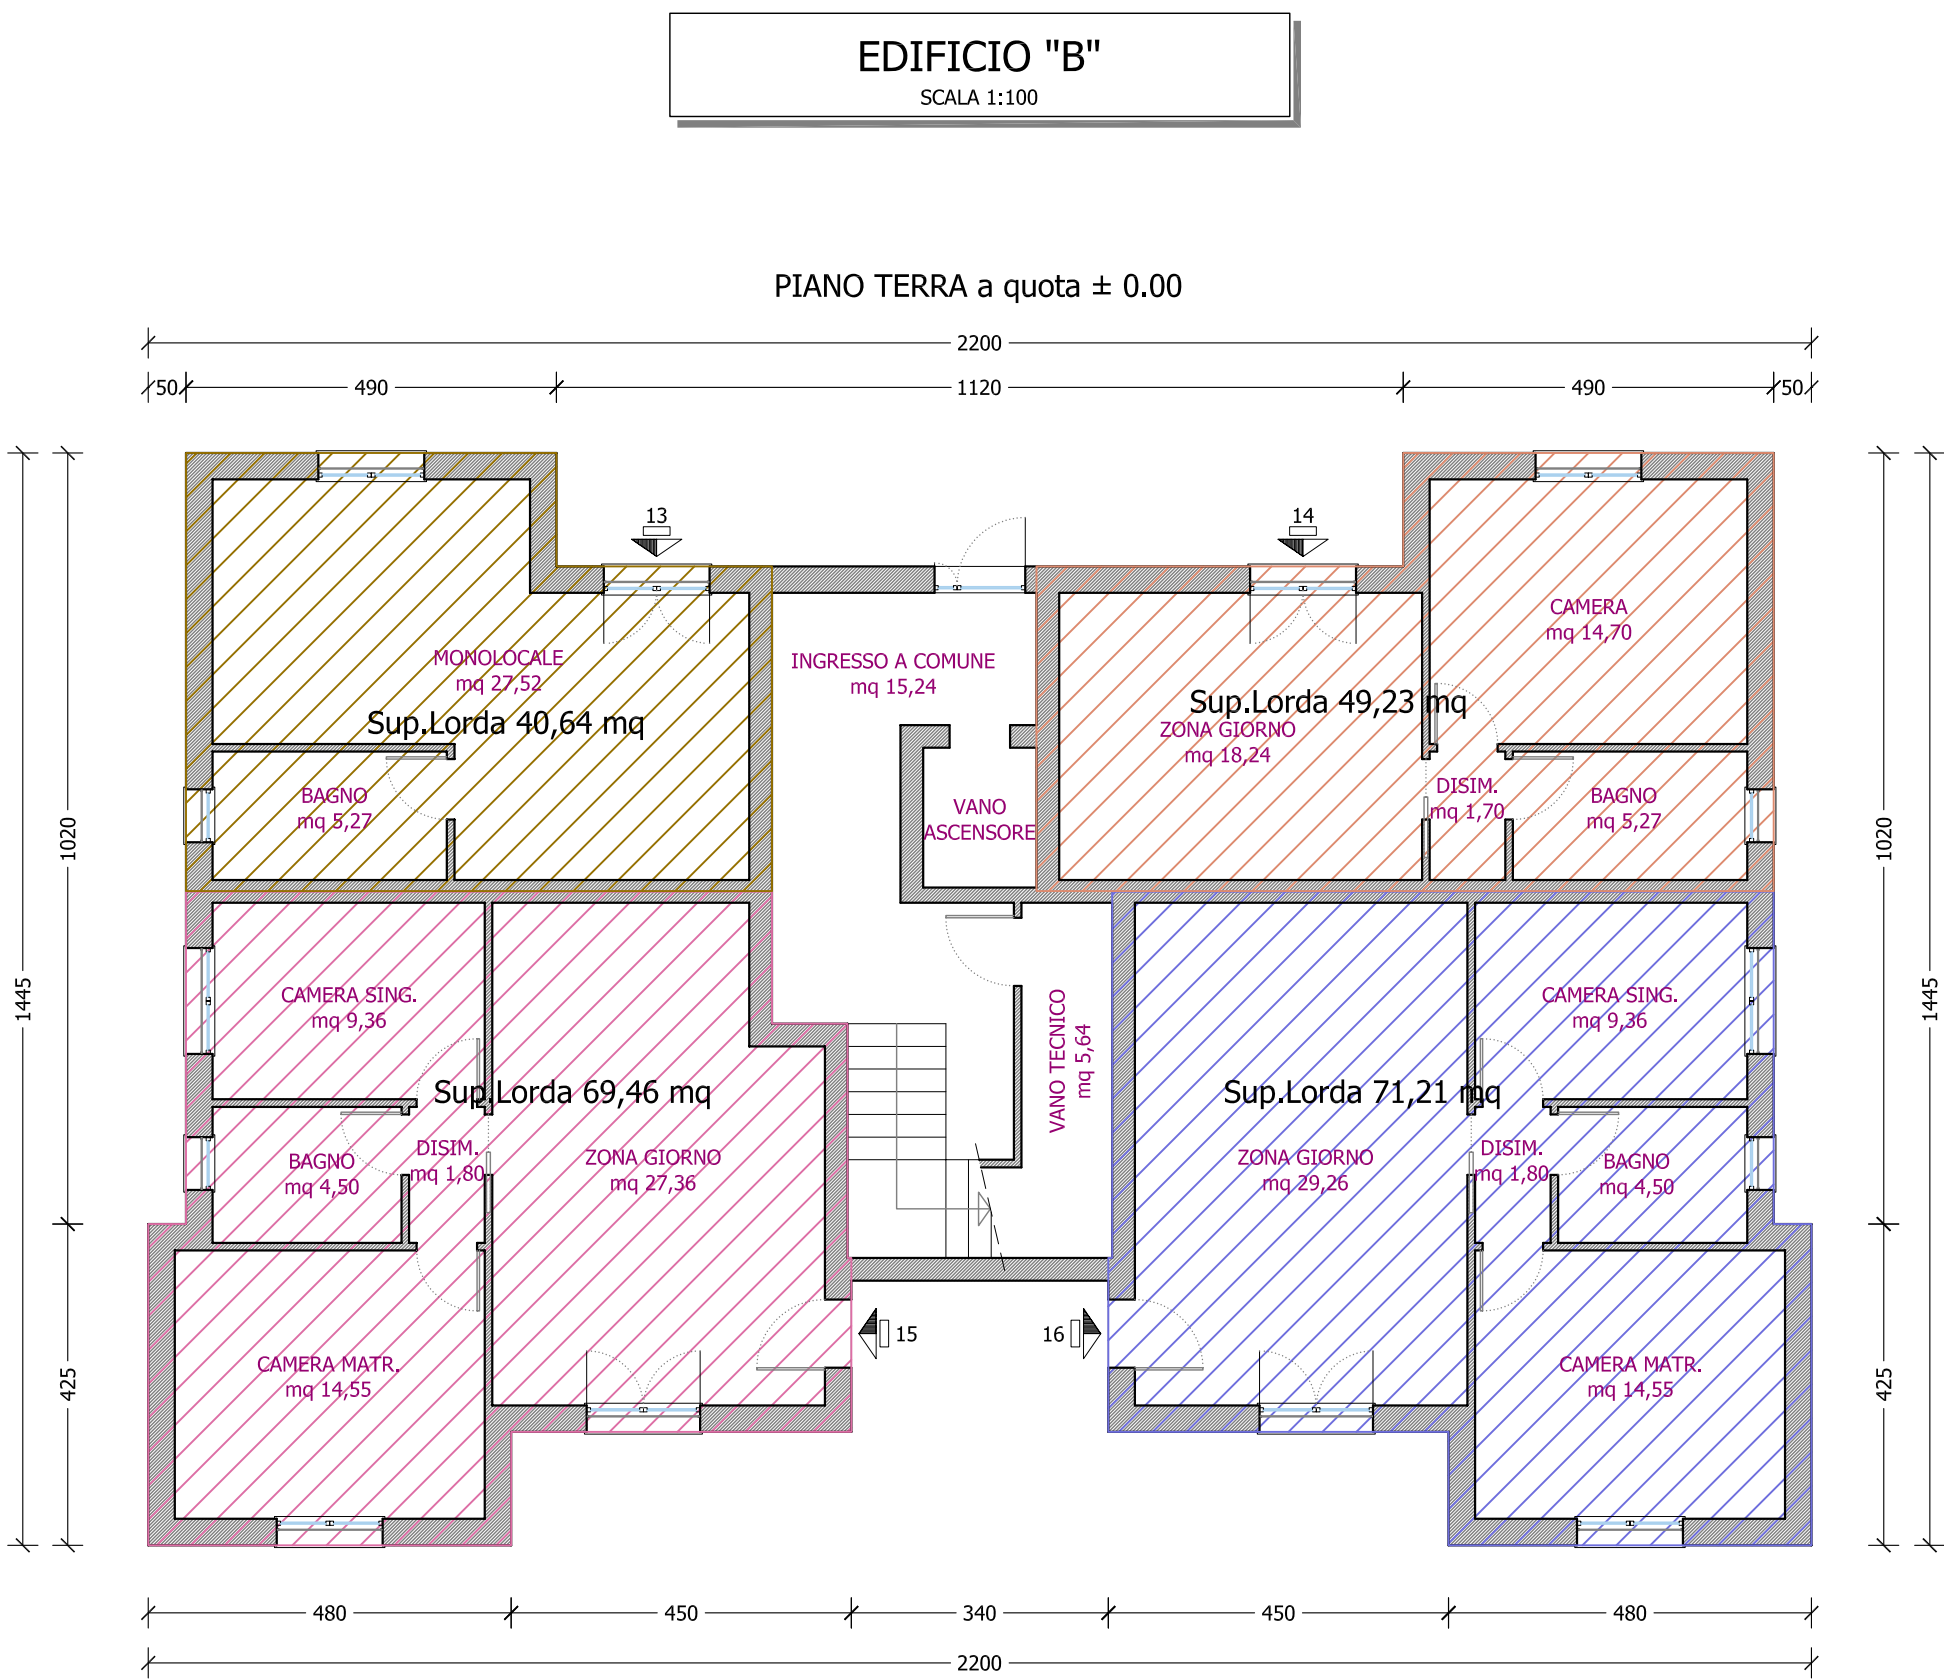
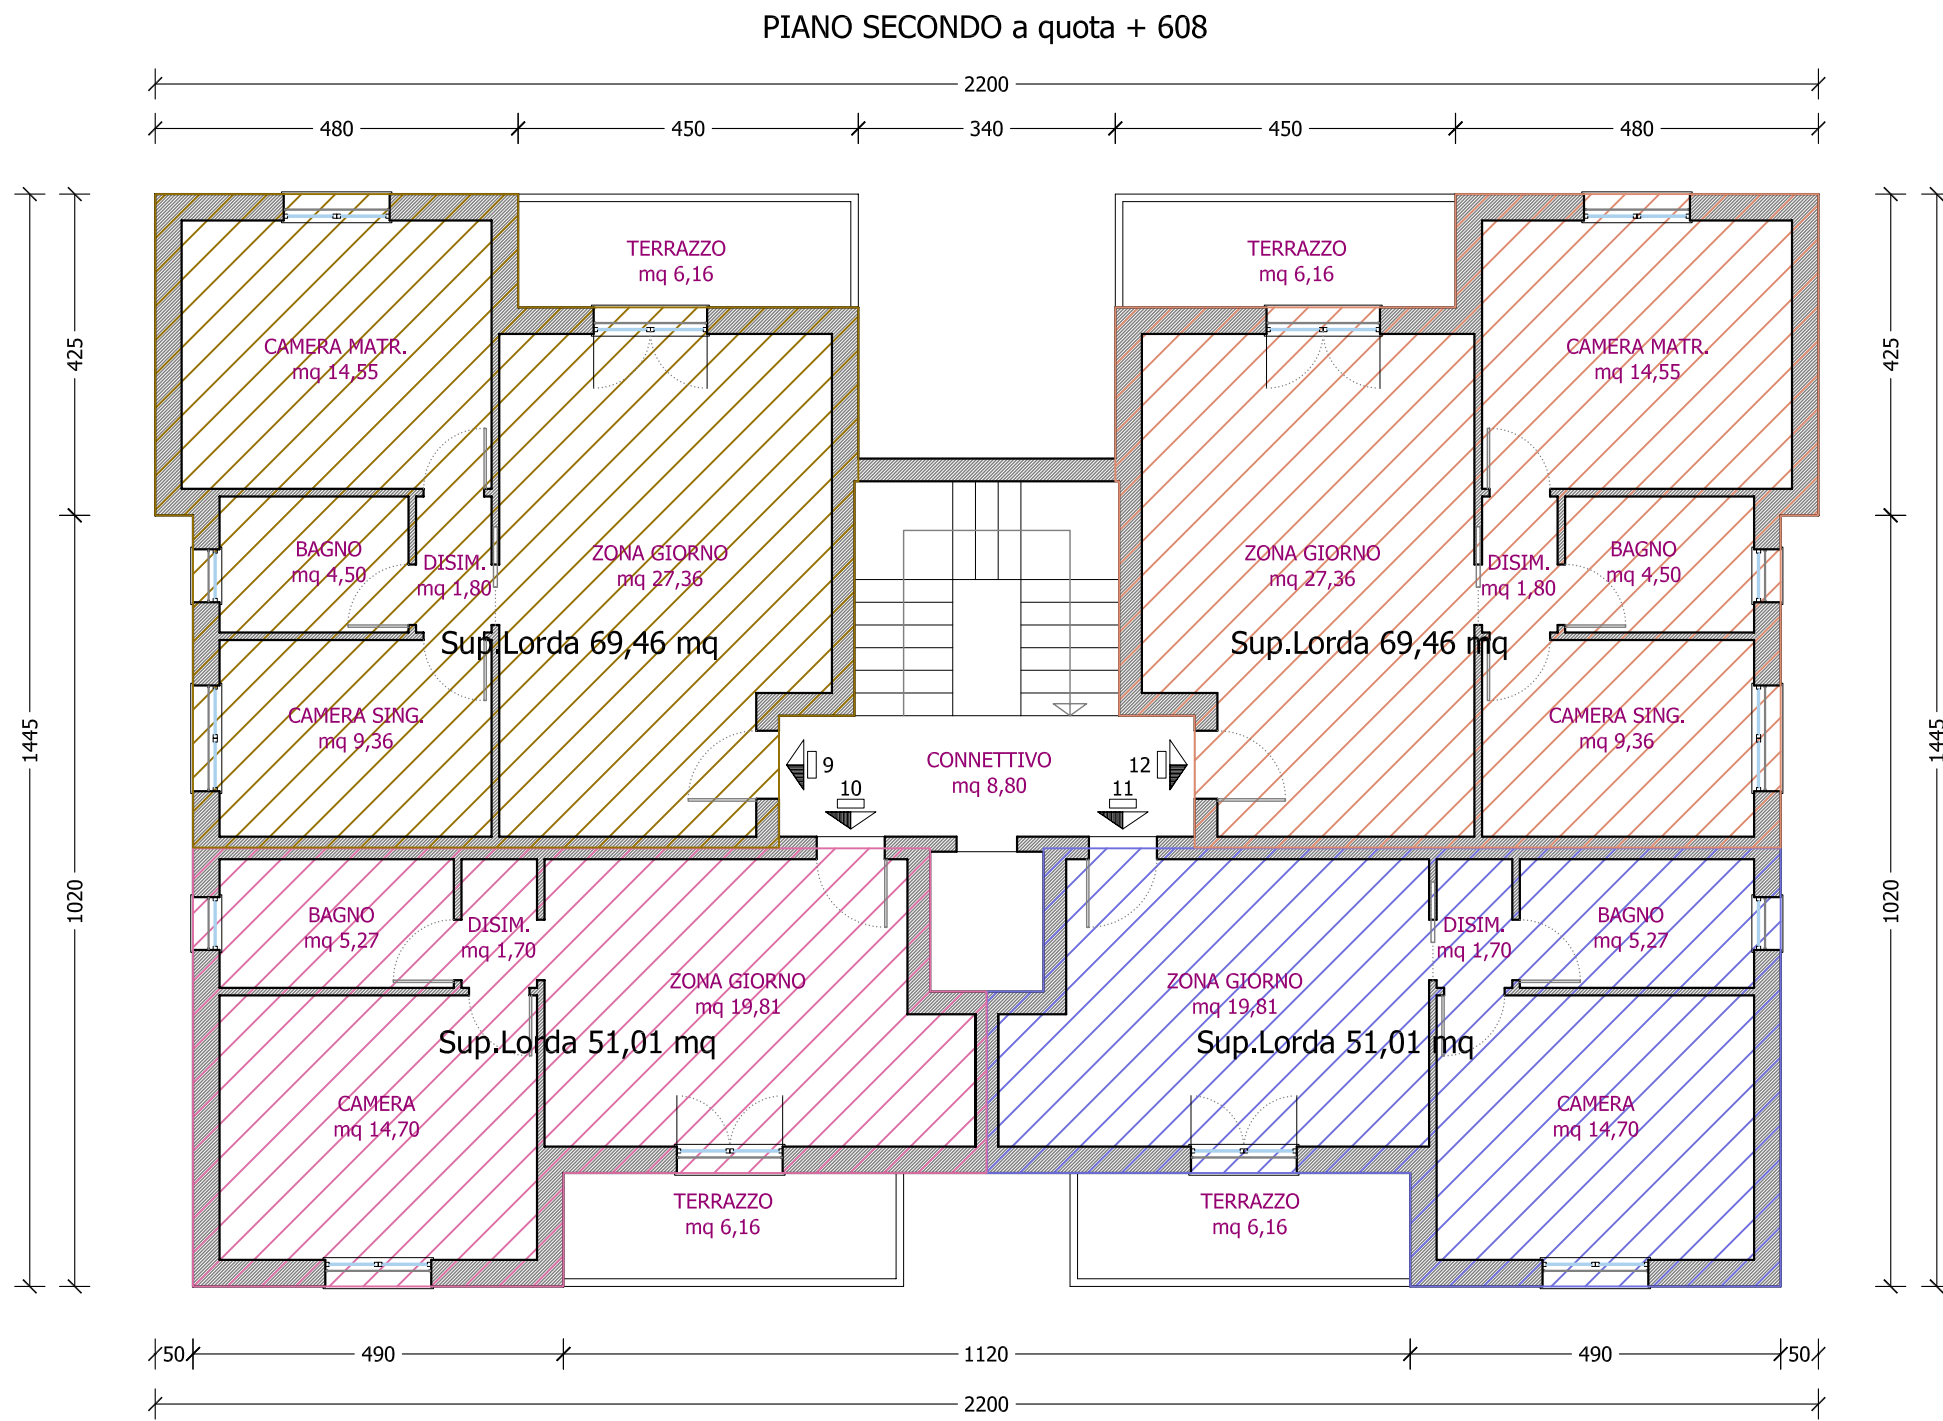


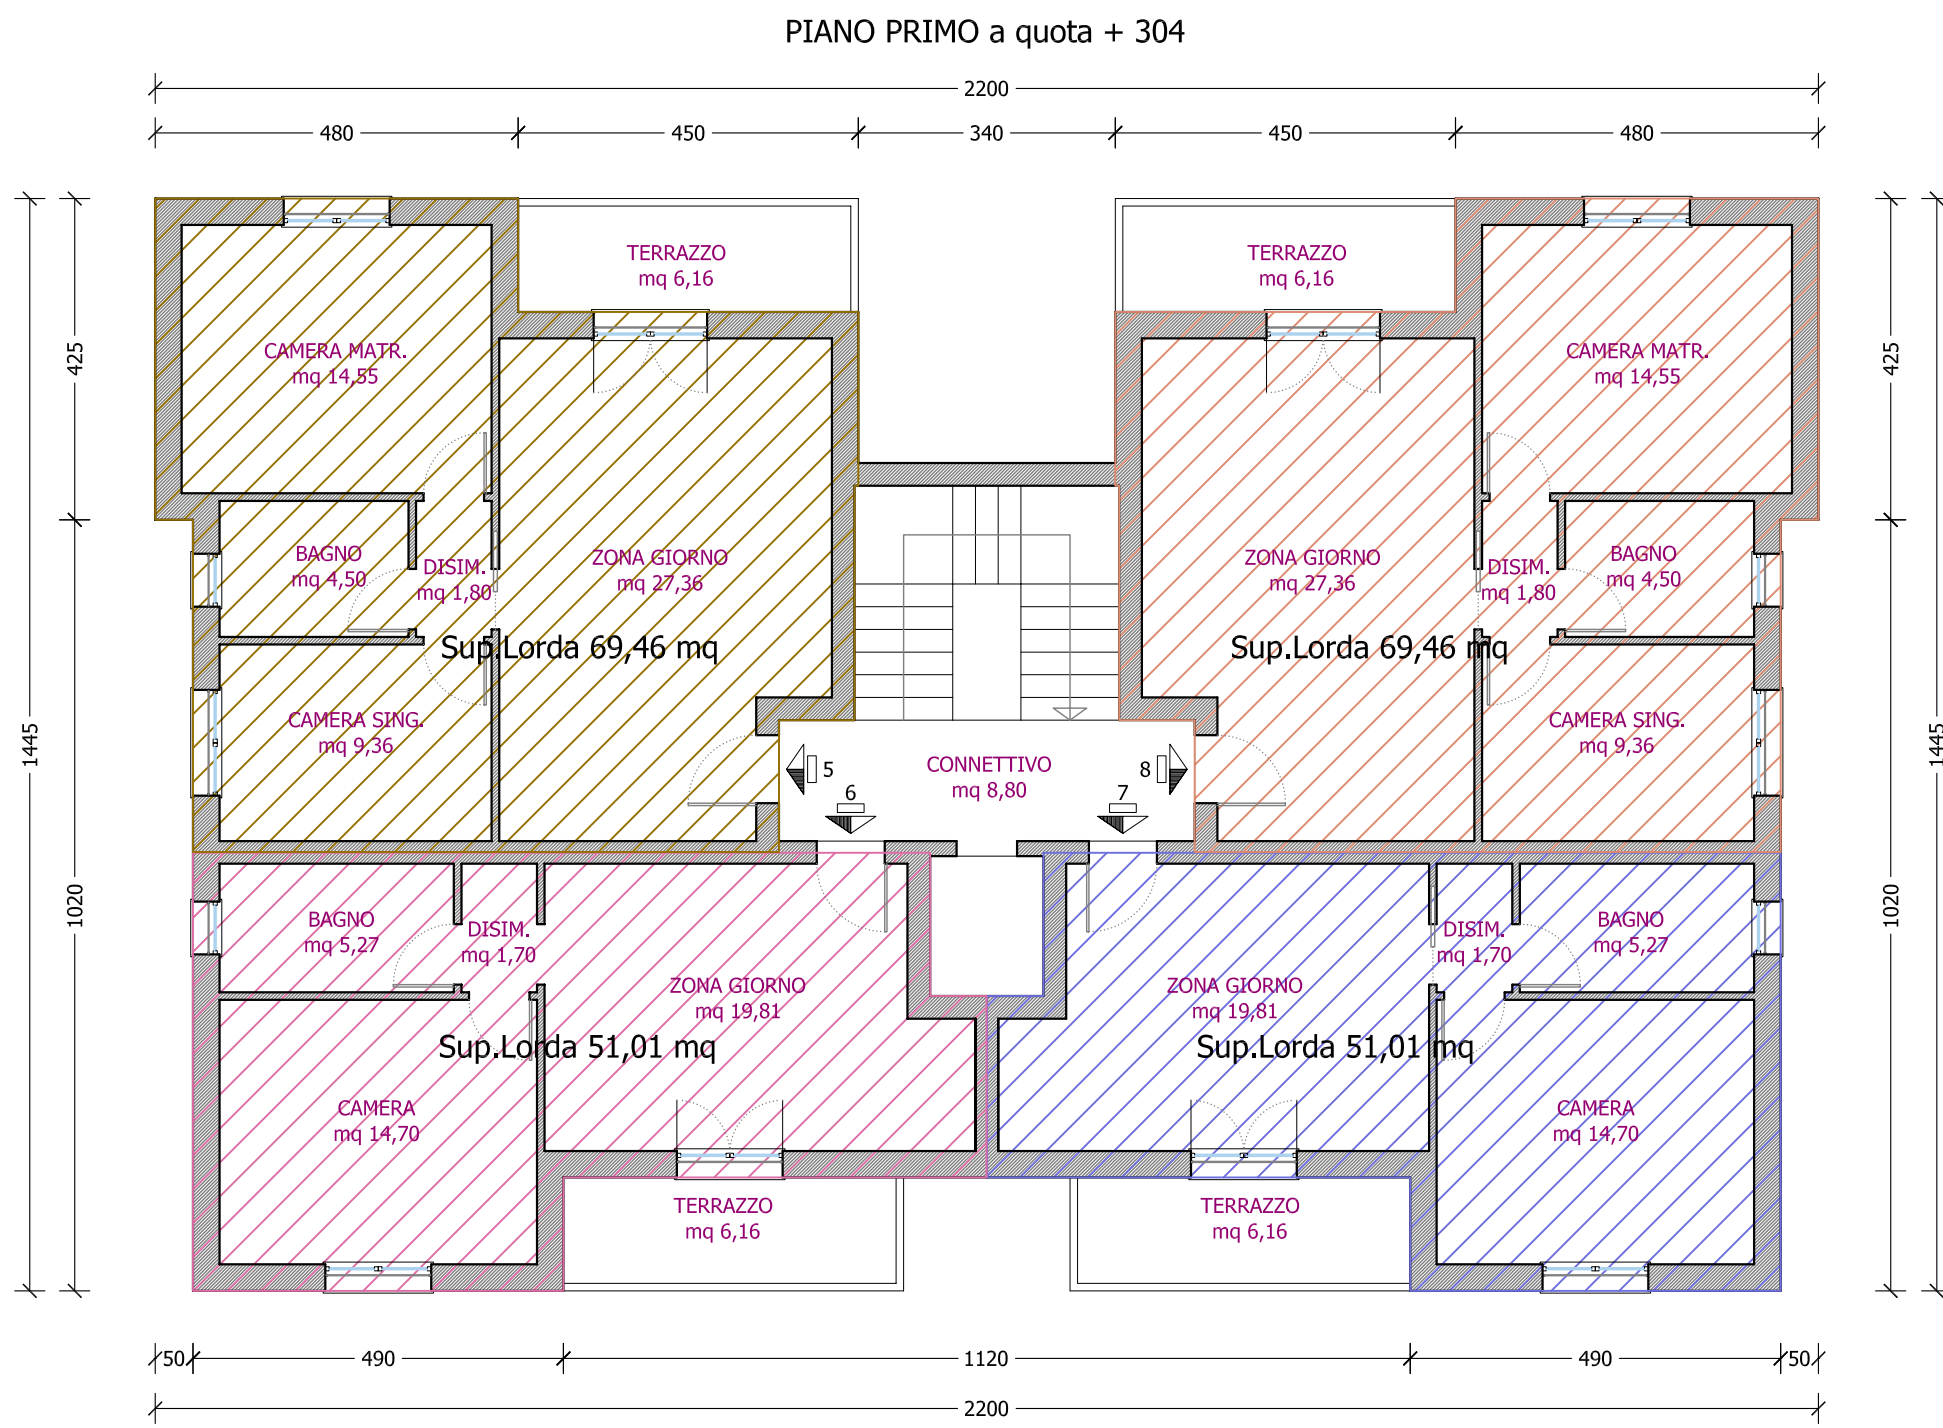

EDIFICIO "B"		
PIANO TERRA	PIANO PRIMO	PIANO SECONDO
U.I. n° 13 → Sup. Lorda 40,64 mq	U.I. n° 17 → Sup. Lorda 69,46 mq	U.I. n° 21 → Sup. Lorda 69,46 mq
U.I. n° 14 → Sup. Lorda 49,23 mq	U.I. n° 18 → Sup. Lorda 51,01 mq	U.I. n° 22 → Sup. Lorda 51,01 mq
U.I. n° 15 → Sup. Lorda 69,46 mq	U.I. n° 19 → Sup. Lorda 51,01 mq	U.I. n° 23 → Sup. Lorda 51,01 mq
U.I. n° 16 → Sup. Lorda 71,21 mq	U.I. n° 20 → Sup. Lorda 69,46 mq	U.I. n° 24 → Sup. Lorda 69,46 mq
Sup. Lorda delle 12 unità immobiliari EDIFICIO "B" → 712,42 mq		
Sup. Lorda media per unità immobiliare → 59,37 mq		
Sup. Lorda di pavimento EDIFICIO "B" → 265,50 x 3 = 796,50 mq		

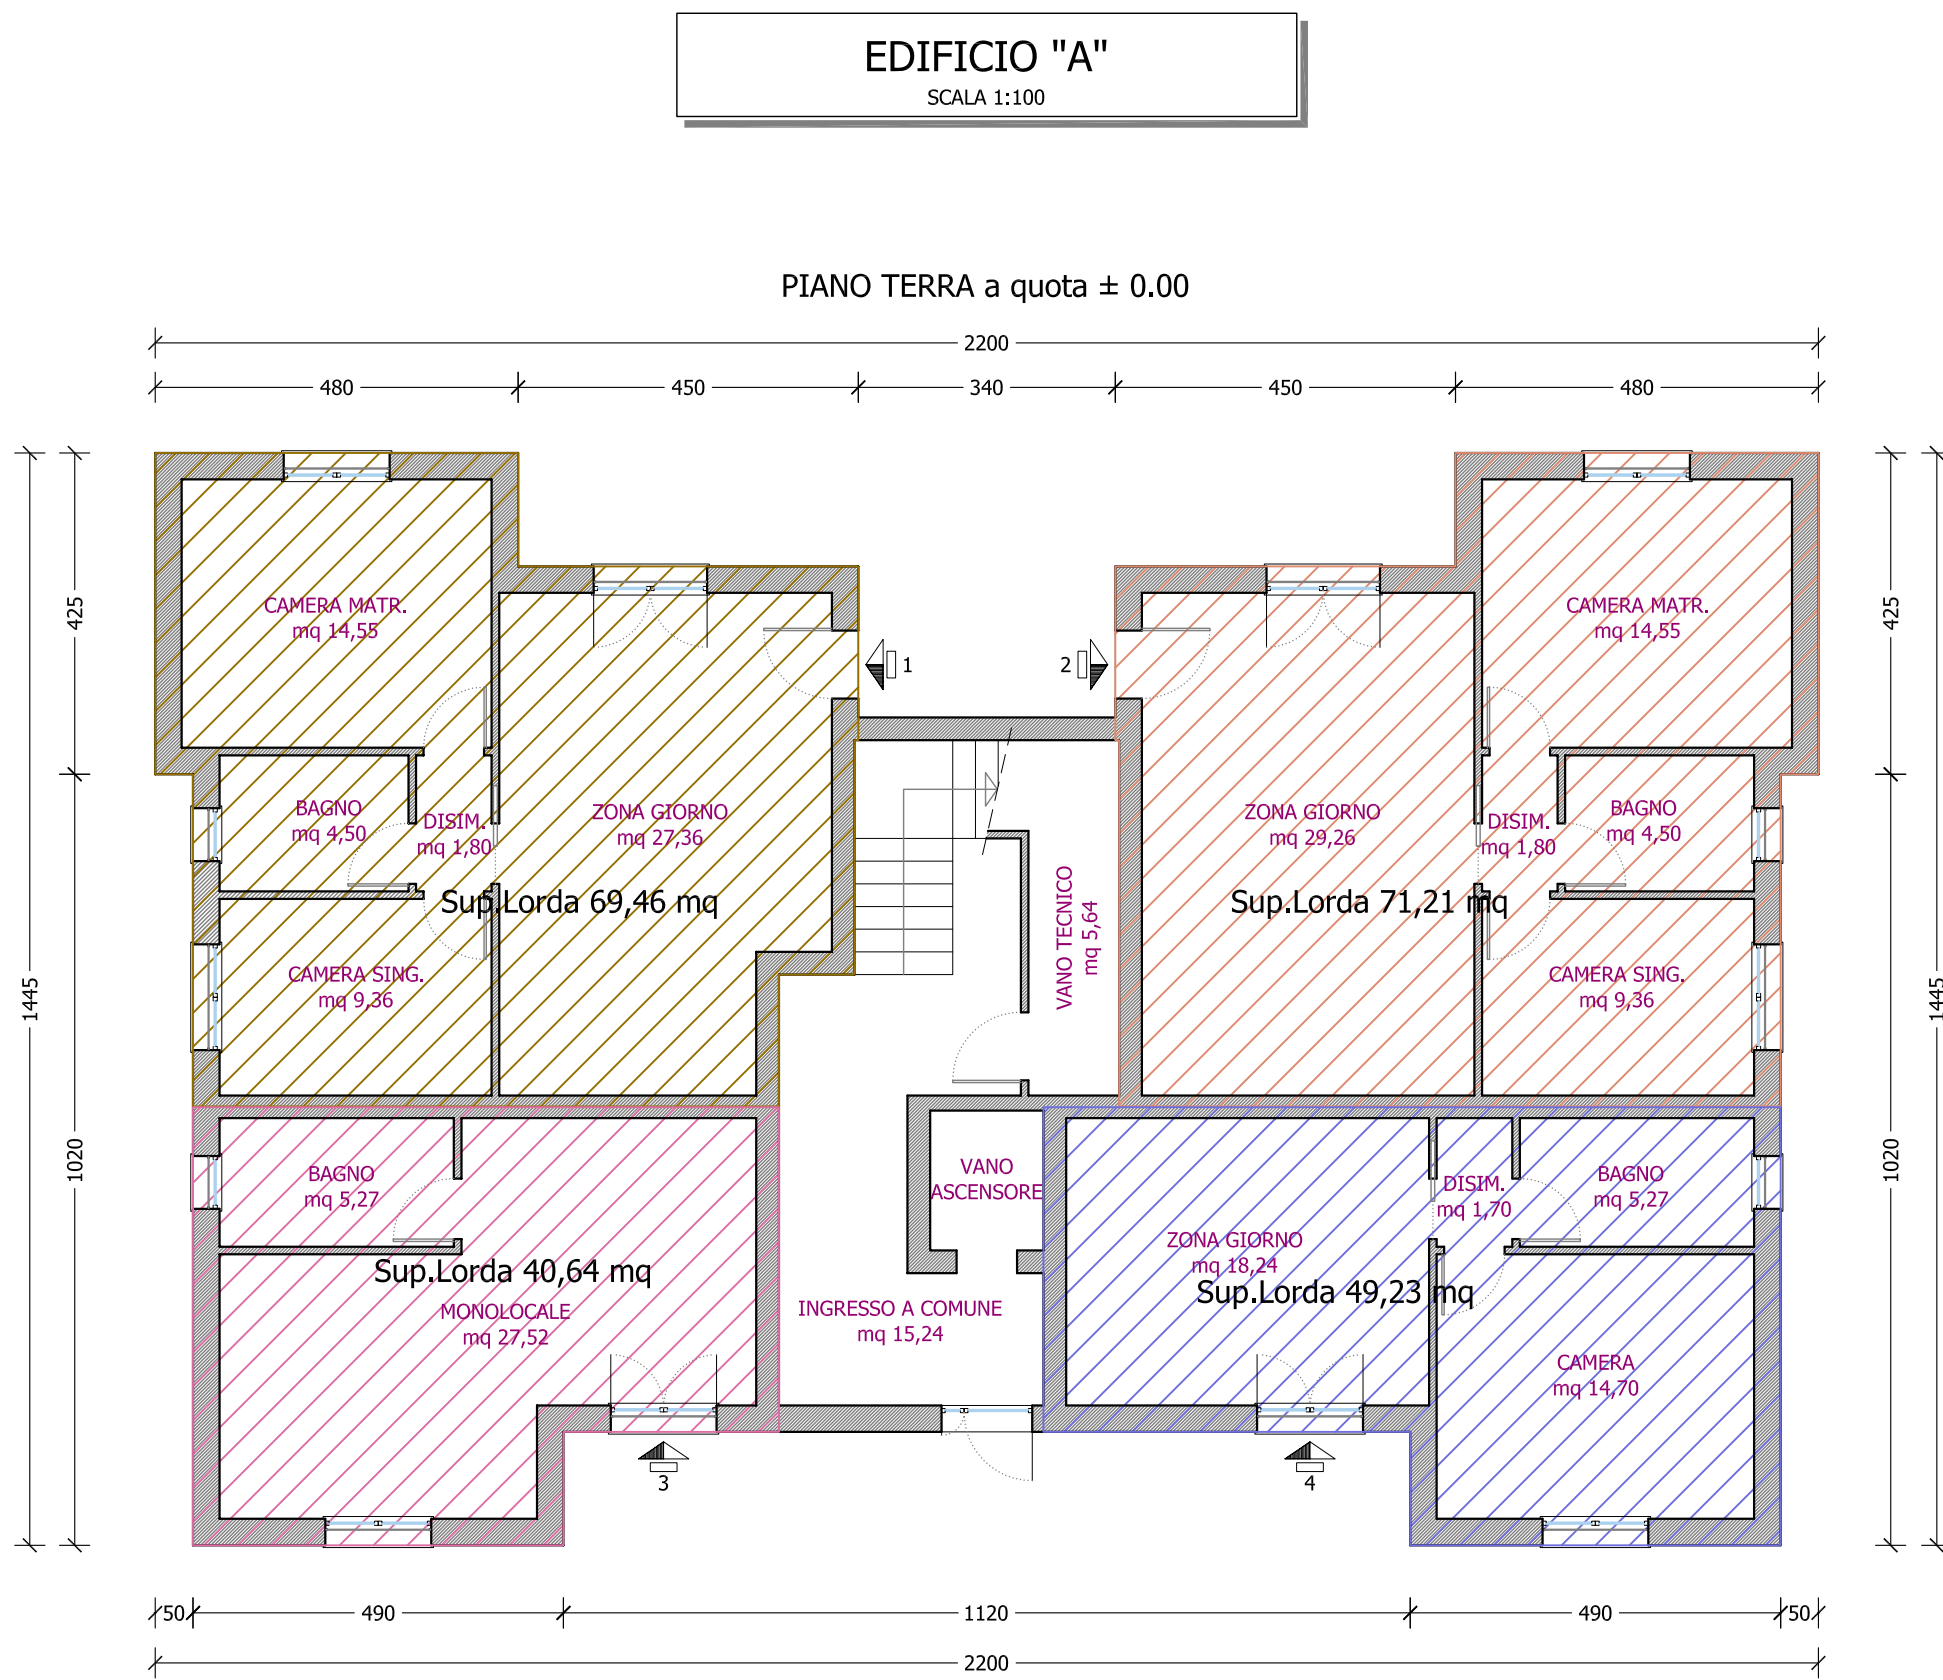

EDIFICIO "A"		
PIANO TERRA	PIANO PRIMO	PIANO SECONDO
U.I. n° 1 → Sup. Lorda 69,46 mq	U.I. n° 5 → Sup. Lorda 69,46 mq	U.I. n° 9 → Sup. Lorda 69,46 mq
U.I. n° 2 → Sup. Lorda 71,21 mq	U.I. n° 6 → Sup. Lorda 51,01 mq	U.I. n° 10 → Sup. Lorda 51,01 mq
U.I. n° 3 → Sup. Lorda 40,64 mq	U.I. n° 7 → Sup. Lorda 51,01 mq	U.I. n° 11 → Sup. Lorda 51,01 mq
U.I. n° 4 → Sup. Lorda 49,23 mq	U.I. n° 8 → Sup. Lorda 69,46 mq	U.I. n° 12 → Sup. Lorda 69,46 mq
Sup. Lorda delle 12 unità immobiliari EDIFICIO "A" → 712,42 mq		
Sup. Lorda media per unità immobiliare → 59,37 mq		
Sup. Lorda di pavimento EDIFICIO "A" → 265,50 x 3 = 796,50 mq		

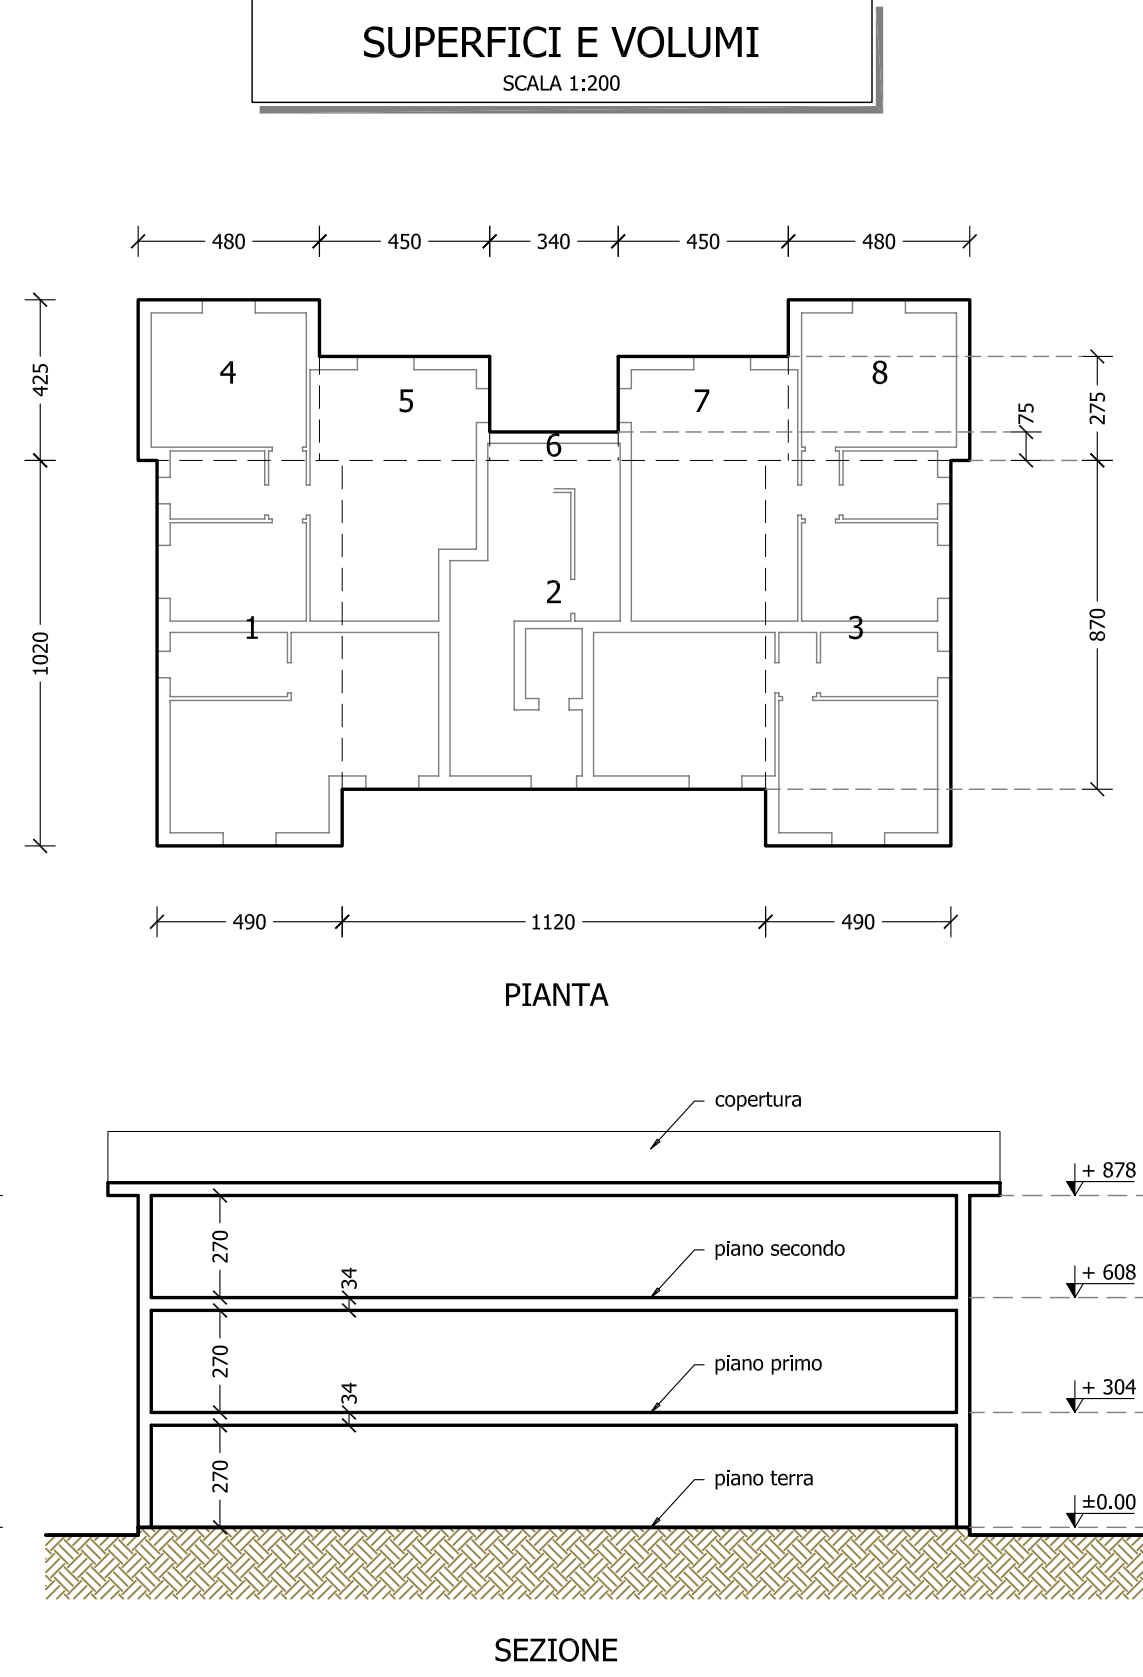

CALCOLO SUPERFICI E VOLUMI				
NOTA: i due fabbricati sono identici in termini di superfici e volumi				
NUMERO	U.I.	L1	L2	VOLUME
1	4,90 m	10,20 m	49,98 mq	8,78 m
2	11,20 m	8,70 m	97,44 mq	8,78 m
3	4,90 m	10,20 m	49,98 mq	8,78 m
4	4,80 m	4,25 m	20,40 mq	8,78 m
5	4,50 m	2,75 m	12,375 mq	8,78 m
6	3,40 m	0,75 m	2,55 mq	8,78 m
7	4,50 m	2,75 m	12,375 mq	8,78 m
8	4,80 m	4,25 m	20,40 mq	8,78 m
TOTALE			265,50 mq	2331,07 mc
VOLUME TOTALE di ciascun edificio = 2331,07 mc				
VOLUME TOTALE INTERVENTO = 4662,14 mc				

STUDIO DI PROGETTAZIONE

PASQUALE COVIELLO
INGEGNERE

Via Marmicciolo, 7
56121 Ospedaletto (PI)
Tel./Fax 050-985315
Cell. 349-23303348
E-mail: p.coviello@alice.it

COMUNE DI
PISA

PROPRIETÀ:
Sig. Tacchi Giovanni, Sig. Tacchi Franco
Sig. Tacchi Luigi, Sig.ra Tacchi Francesca
Sig.ra Tacchi Lucia, Sig.ra Tacchi Maria Pia

OGGETTO:
PIANO ATTUATIVO DI INIZIATIVA PRIVATA
PER DEMOLIZIONE E RICOSTRUZIONE DI EDIFICIO
ESISTENTE CON CAMBIO DI DESTINAZIONE D'USO

UBICAZIONE:
via Saragat - via Pilla
Comune di Pisa

ELABORATO:
STATO DI PROGETTO
- CALCOLO SUPERFICI E VOLUMI



TAVOLA N°

4

SCALA
1:200
1:100

REV.	DESCRIZIONE	DATA	REDATTO
1	PRIMA EMISSIONE	30 maggio 2007	Ing. P. Coviello

Proprietà

Progettista

Riservato all'Ente approvatore