



FOTO 6



FOTO 5



FOTO 4



FOTO 3



FOTO 2

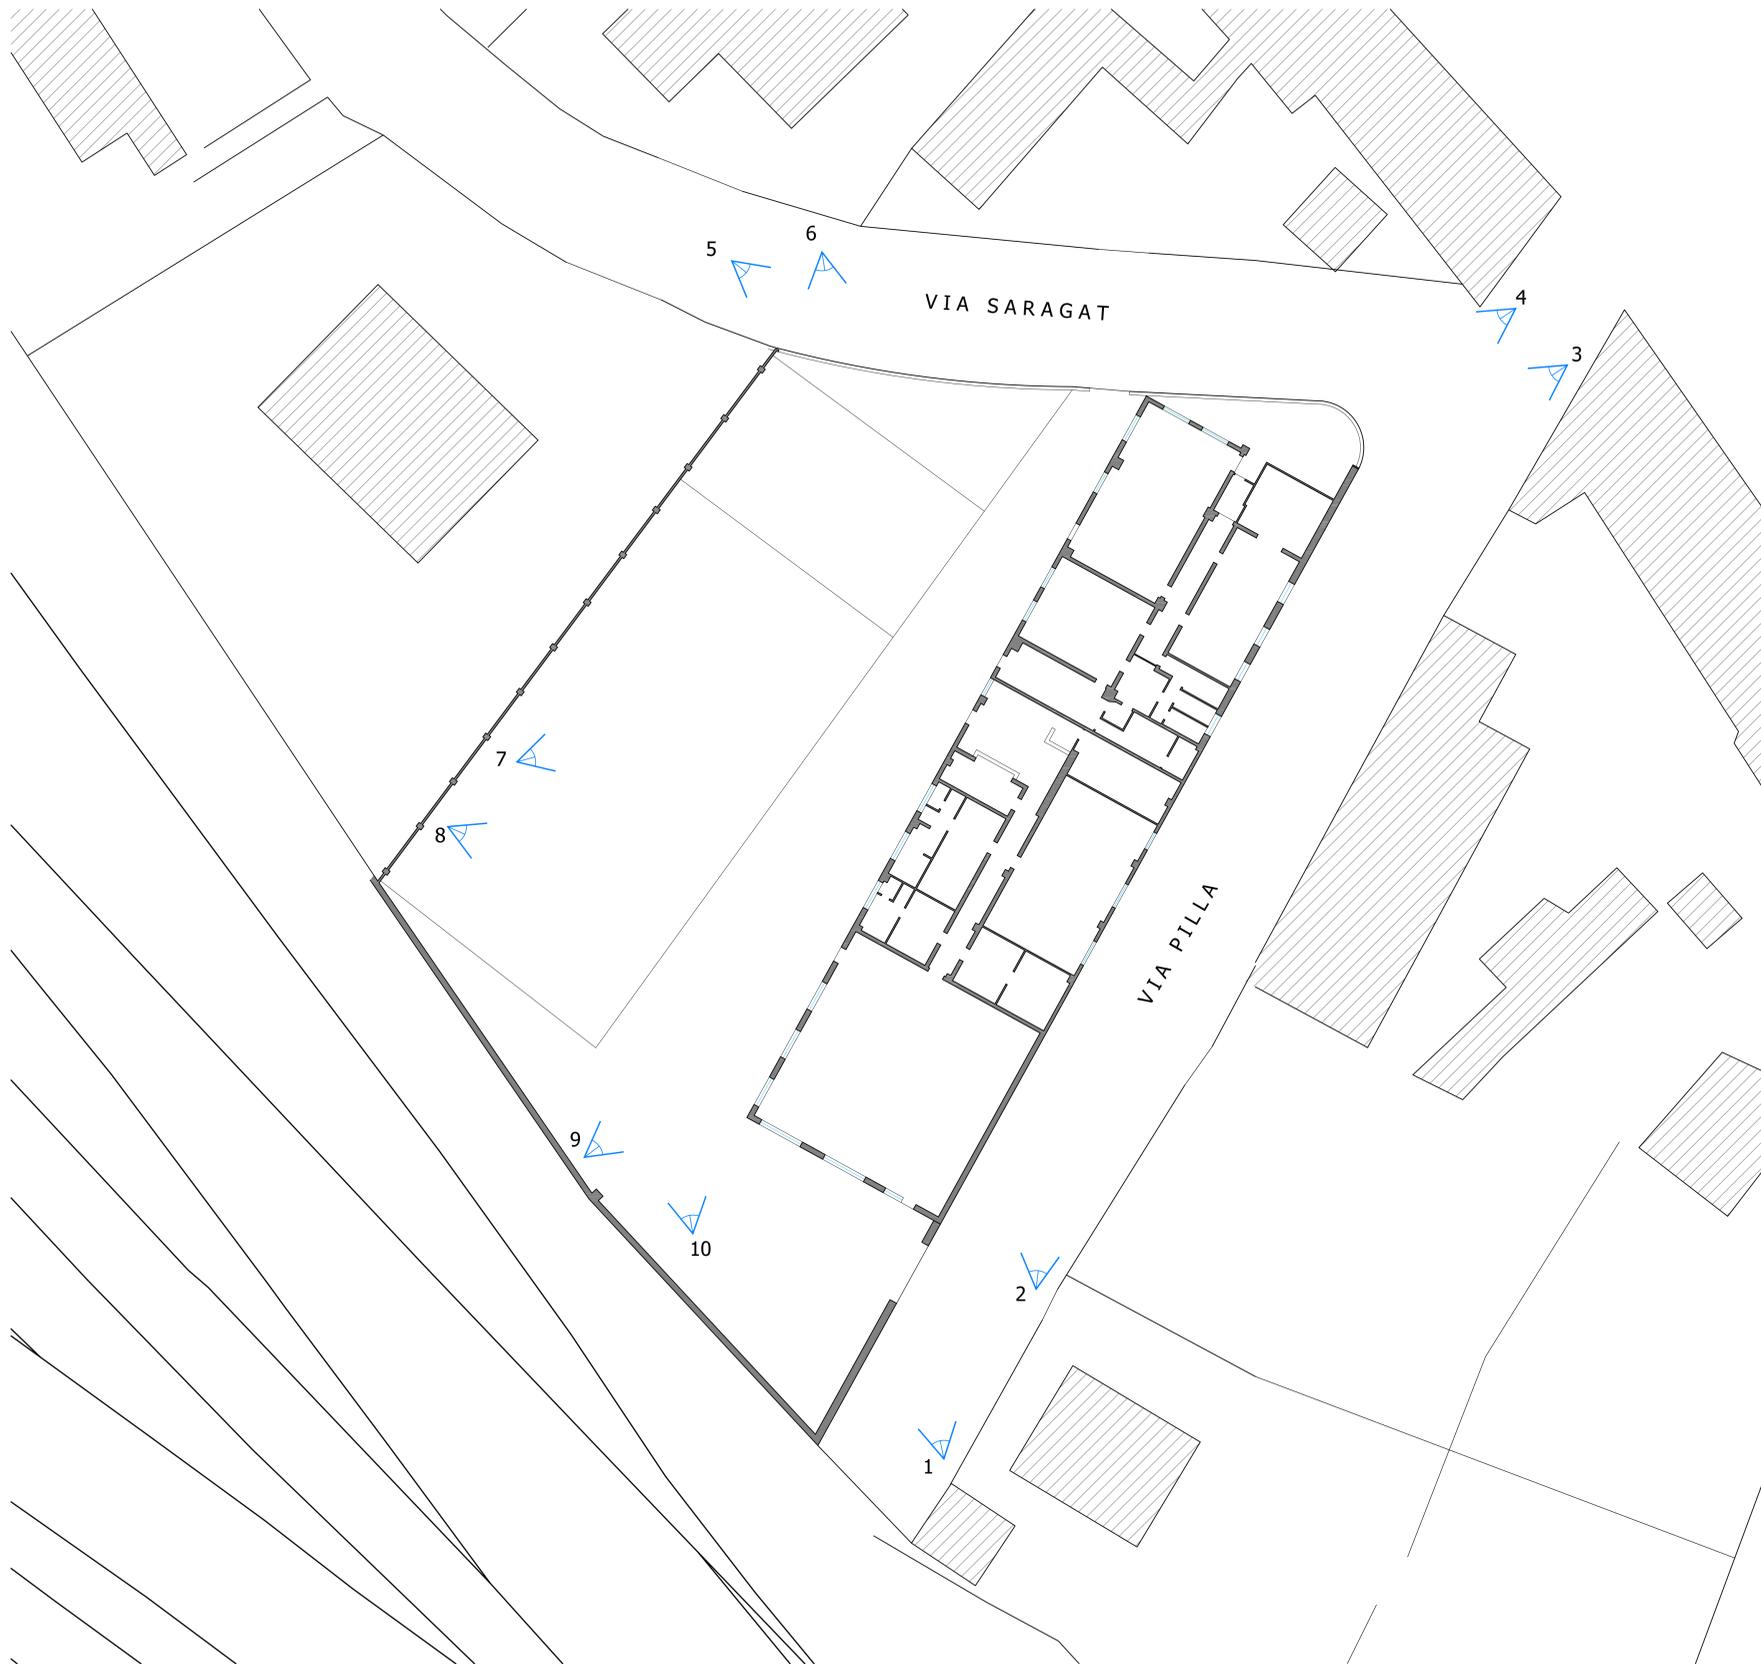


FOTO 1

PLANIMETRIA INQUADRAMENTO
SCALA 1:2000



FOTO 7



FOTO 8



FOTO 9



FOTO 10

STUDIO DI PROGETTAZIONE	PASQUALE COVIELLO INGEGNERE	COMUNE DI PISA		
	PROPRIETA': Sig. Tacchi Giovanni, Sig. Tacchi Franco Sig. Tacchi Luigi, Sig.ra Tacchi Francesca Sig.ra Tacchi Lucia, Sig.ra Tacchi Maria Pia	OGGETTO: PIANO ATTUATIVO DI INIZIATIVA PRIVATA PER DEMOLIZIONE E RICOSTRUZIONE DI EDIFICIO ESISTENTE CON CAMBIO DI DESTINAZIONE D'USO		
	UBICAZIONE: via Saragat - via Pilla Comune di Pisa		ELABORATO: STATO ATTUALE - PLANIMETRIA INQUADRAMENTO - PLANIMETRIA SCATTI FOTOGRAFICI - SCATTI FOTOGRAFICI	TAVOLA N° 1
	Via Marmicciolo, 7 56121 Ospedaletto (PI) Tel./Fax 050-9853115 Cell. 3419-213103348 E-mail: p.coviello@alice.it		SCALA 1:2000 1:200	
	REV. 1	DESCRIZIONE PRIMA EMISSIONE	DATA 30 maggio 2007	REDATTO Ing. P. Coviello

Proprietà	Progettista
Riservato all'Ente approvatore	