



COMUNE DI PISA

DIREZIONE URBANISTICA

Ufficio Pianificazione


Variante al Piano Strutturale

Bechi Luserna

**Trasformazione destinazione d'uso aree caserme e
realizzazione nuovo insediamento in località Ospedaletto
e contestuale aggiornamento cartografico di area:
da Parco Urbano a Residenziale**

P.S. APPROVATO

scala 1:10.000

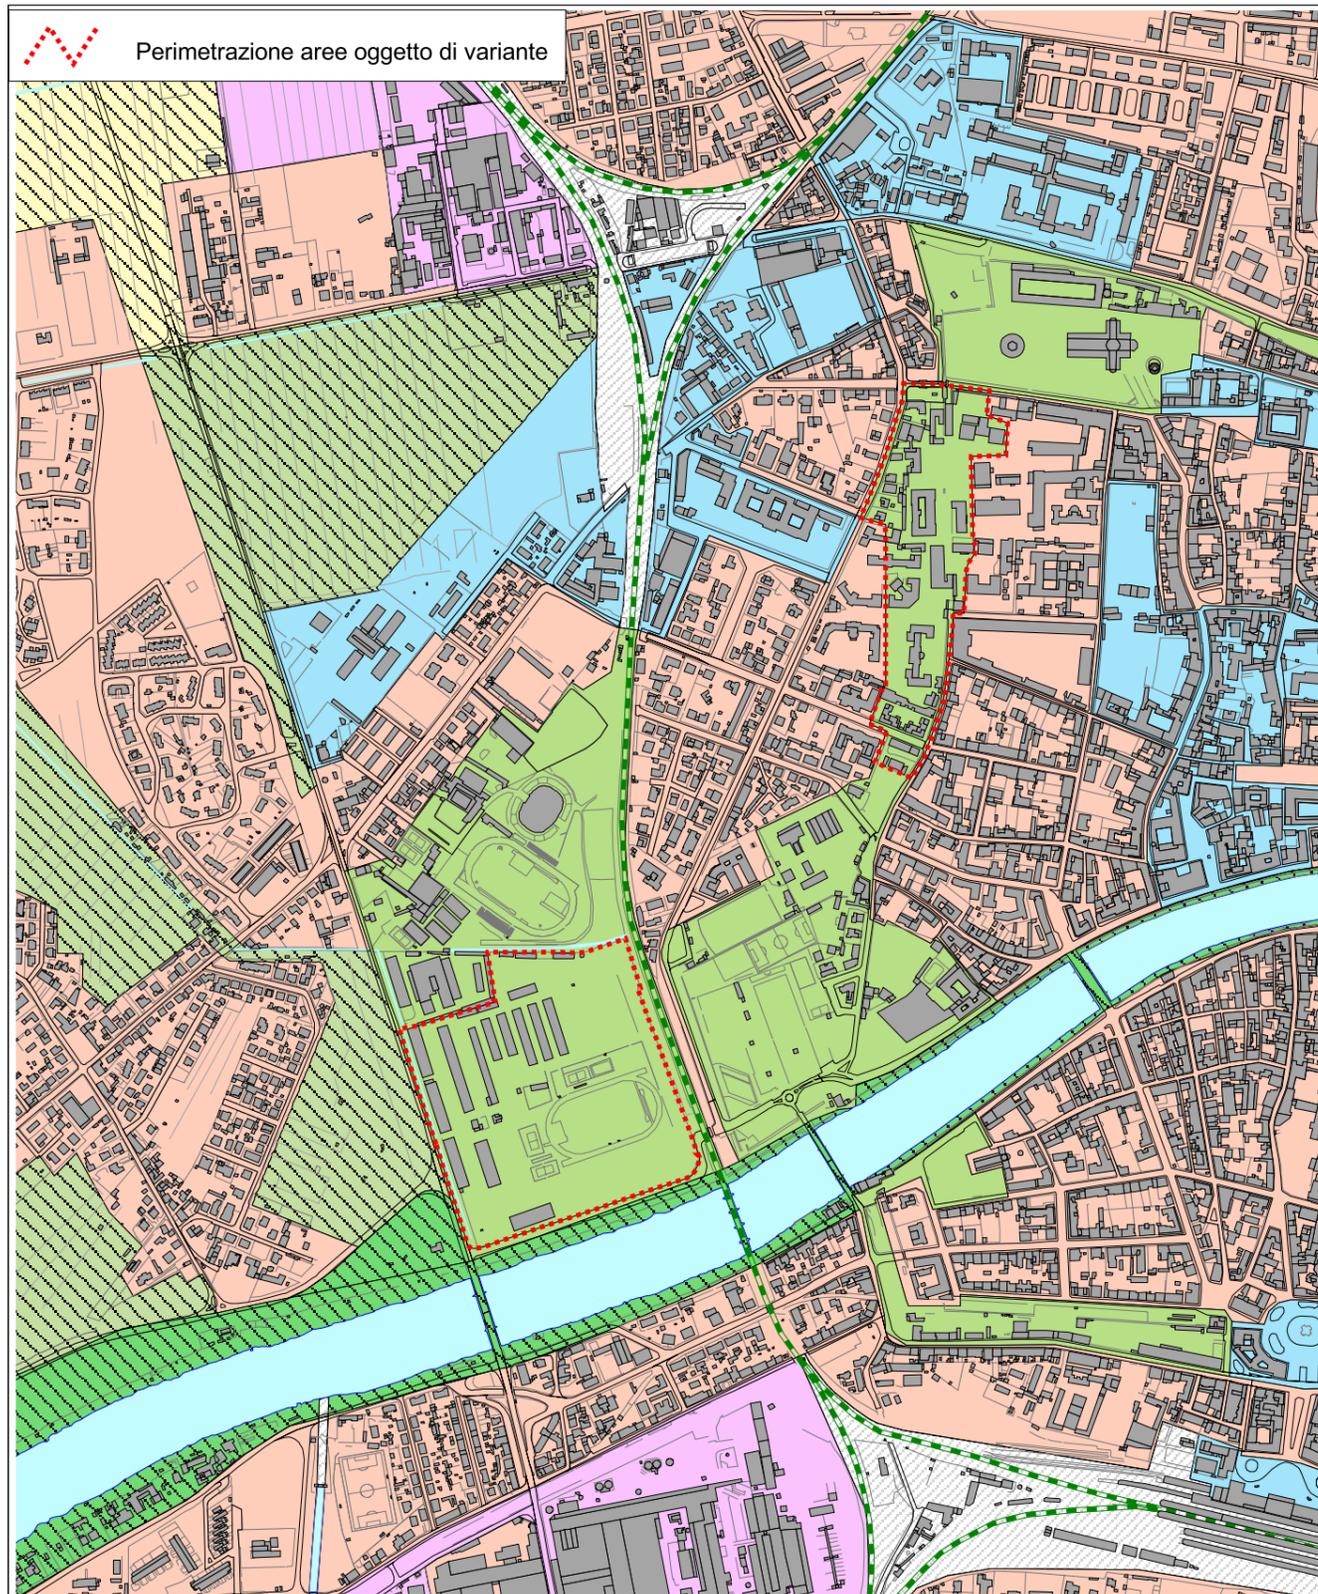

VARIANTE

scala 1:10.000

