



# COMUNE DI PISA


DIREZIONE URBANISTICA  
Ufficio Pianificazione

## Variante al Regolamento Urbanistico

Variante cartografica e di destinazione d'uso  
dell' area della Caserma Curtatone e Montanara

R.U. APPROVATO

scala 1:2.000

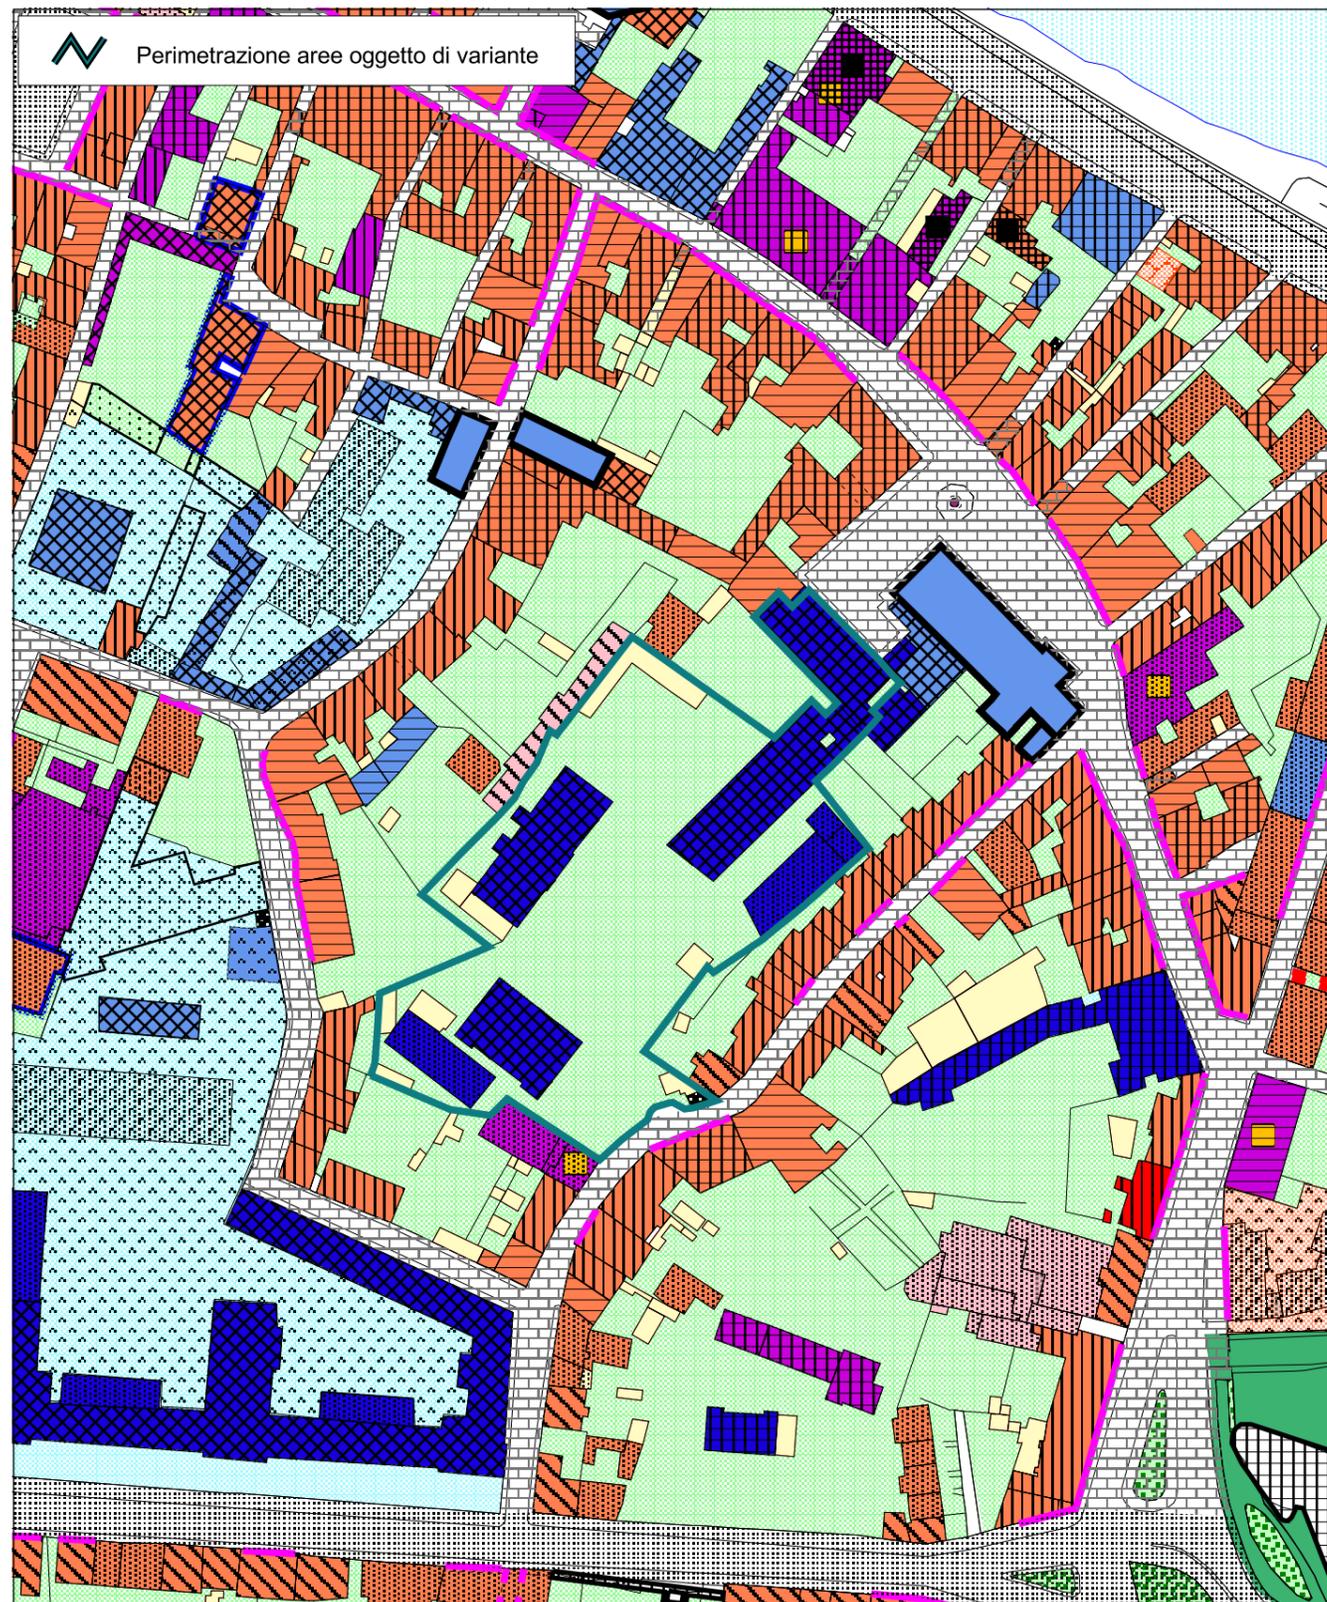

VARIANTE

scala 1:2.000

