

ELABORATO ADOTTATO
CON DELIBERAZIONE
Giunta Comunale
Consiglio Comunale
n° 109 del 16.S.E.I. 2008



ALLEGATO 7



COMUNE DI PISA

VARIANTE DI ADEGUAMENTO ED INTEGRAZIONE DEL PROGETTO DI
LOTTIZZAZIONE AREA PRODUTTIVA E AMBITO PQ3 LOCALITA'
MONTACCHIELLO - PISA

Proprietà: IMMOBILIARE NUOVA LISCIATE S.p.A.
Amministratore Unico
Sabatini

Progettazione generale: Dott. Ing. Stefano CARANI
INGEGNERE CIVILE E AMBIENTALE INDUSTRIALE
Via Cisanello, 145 - Pisa

Dott. Ing. Marco Frassinetti
INGEGNERE PROV. GROSSETO
SEZIONE A
LAUREA SPECIALISTICA
N. 425
Settori
Edilizia, ingegneria, industria


Oggetto: PLANIMETRIA GENERALE STATO DI FATTO,
PERIMETRAZIONE E CLASSIFICAZIONI URBANISTICHE

Giugno 2008

scala: 1:2000

Tav. n° 02

revisione	data	oggetto

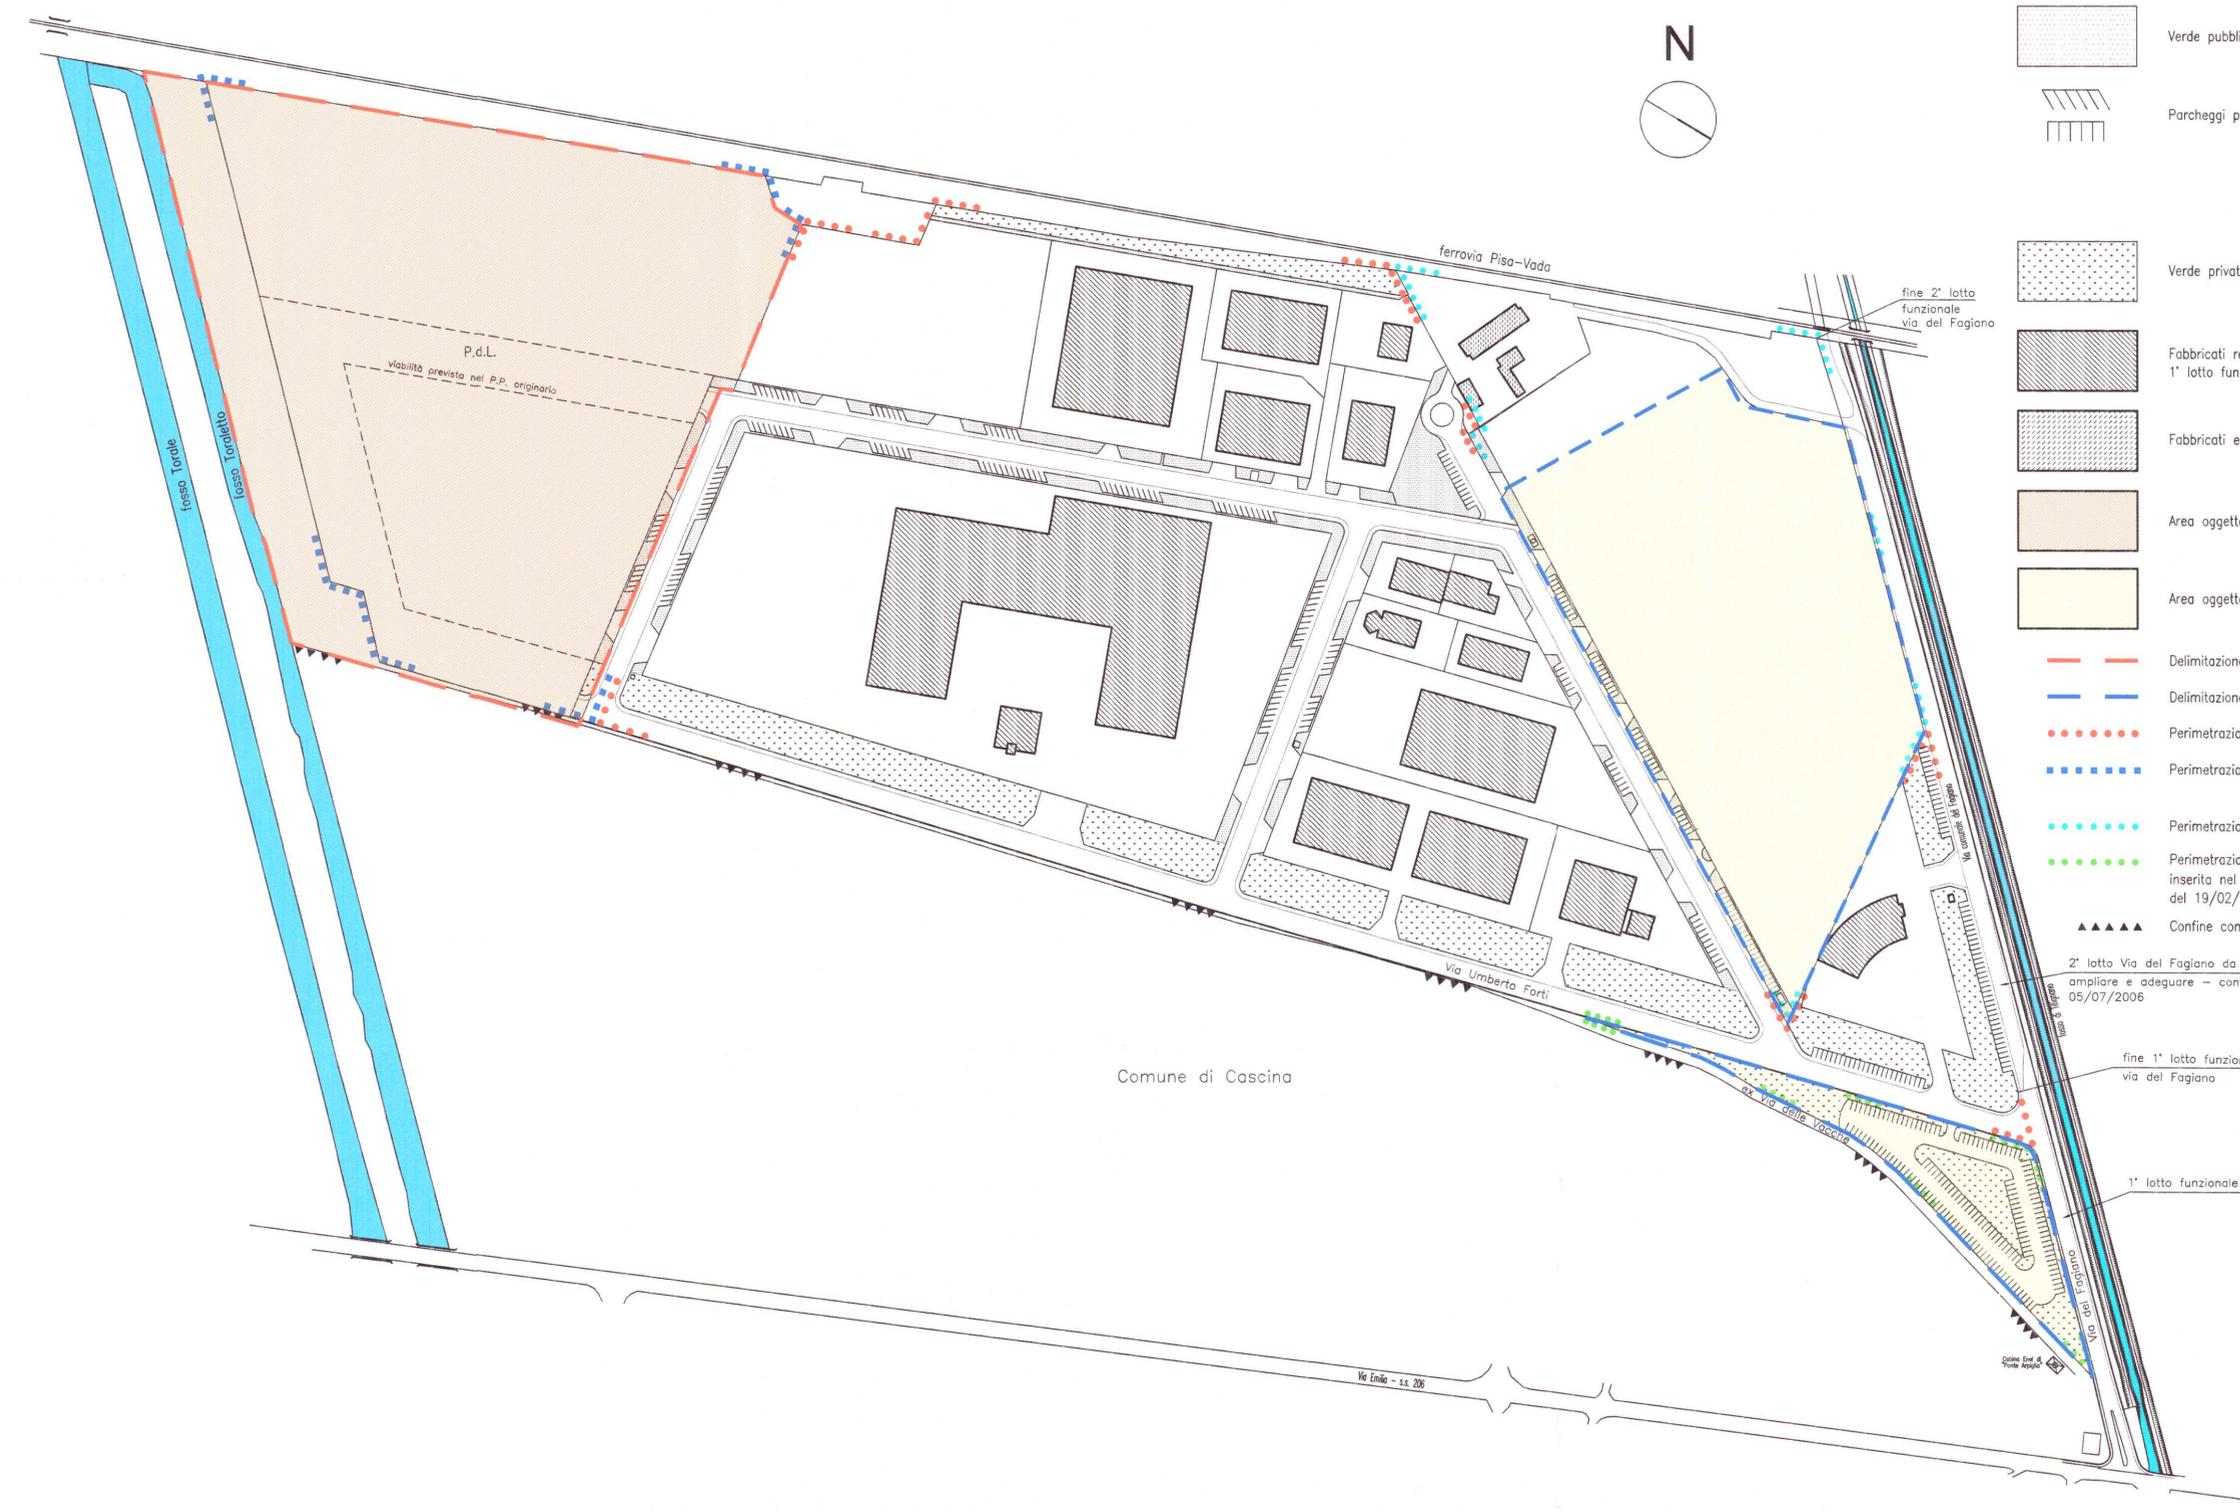


LEGENDA

- Verde pubblico
- Parcheggi pubblici
- Verde privato ad uso pubblico
- Fabbricati realizzati
1° lotto funzionale P.d.L. Montacchiello
- Fabbricati esistenti all'interno dell'area PQ3
- Area oggetto della presente proposta detta " Comparto Montacchiello 3"
- Area oggetto della presente proposta detta " Comparto Montacchiello 2"
- Delimitazione "Comparto Montacchiello 3"
- Delimitazione "Comparto Montacchiello 2"
- Perimetrazione 1° lotto funzionale P.d.L. Montacchiello 1
- Perimetrazione originaria 2° lotto funzionale P.d.L. Montacchiello 1
- Perimetrazione area PQ3 P.P. approvato con Delibera G.C. n°221/2005
- Perimetrazione area destinata a parcheggi e verde pubblico inserita nel P.d.L. Montacchiello 1 approvato con Delibera C.C. n°9 del 19/02/2004
- Confine comunale

2° lotto Via del Fagiano da
ampliare e adeguare - convenzione
05/07/2006

fine 1° lotto funzionale
via del Fagiano

1° lotto funzionale via del Fagiano (già realizzato)

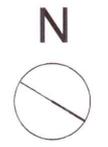

Comune di Cascina

Via Emilia - s.s. 208