

BALDERESCHI R. sas

VIA DELLE GIUNGHIGLIE - TIRRENIA - PISA

PROGETTO:

COMUNE DI PISA

PIANO ATTUATIVO SCHEDE NORMA N.° 39.1
ZONA ARTIGIANALE-COMMERCIALE - TIRRENIA VIA DELLE GIUNGHIGLIE

RESPONSABILE PROGETTO:

GHIONZOLI & PARTNERS
ASSOCIATI

OPERE ARCHITETTONICHE URBANISTICHE:

GHIONZOLI & PARTNERS
ASSOCIATI

RILIEVI TOPOGRAFICI E AMBIENTALI:

Geom. Riccardo Botti

INDAGINI GEOLOGICHE:

Dott. Luca Pignatelli

INDAGINI IDROLOGICHE-IDRAULICHE

Ing. Silvia Lucia

2	MAGGIO 2008	EMESSO PER APPROVAZIONE	tav.4.dwg
1	GENNAIO 2008	EMESSO PER APPROVAZIONE	
0	dicembre 2006	EMESSO PER APPROVAZIONE	

REV.	DATA	DESCRIZIONE MODIFICHE	FILE
------	------	-----------------------	------

OGGETTO:

PLANIMETRIA DI PROGETTO AREA DI INTERVENTO
ILLUMINAZIONE PUBBLICA E FOGNATURA NERA

Il presente disegno e' proprio di	DISEGNATORE	COMMESSA	DISEGNO N.	TAVOLA N.	SCALA
a termine di legge e con ogni diritto e' riservato	04/07		1:500

IL RICHIEDENTE: IL PROGETTISTA: Arch. Ornella D'Aniello


LICENZA AUTOCAD 2006 N° SERIE 343-664706B7




- LEGENDA
- lastre in lamiera grecata tipo 'coverib' con finitura in rame ossidato
 - prato verde
 - prato verde su supporto realizzato con grigliato garden
 - autobloccante tipo 'palio' prodotto dalla ditta 'Paver'
 - plazzali in autobloccante color sabbia
 - parcheggi in autobloccante

- FOGNATURA
- FOGNATURA PVC 160
 - FOGNATURA PVC 300
 - FOGNATURA CEMENTO 400
 - FOGNATURA CEMENTO 500
 - FOGNATURA CEMENTO 600
 - POZZETTO DI ISPEZIONE
 - CADITOIA CON GRIGLIA IN GHISA

- ILLUMINAZIONE PUBBLICA
- CAVIDOTTO MM. 110
 - PALO 2,50 m. CON BASAMENTO
 - PALO m.3,60/4,00 CON BASAMENTO
 - POZZETTO DI ISPEZIONE

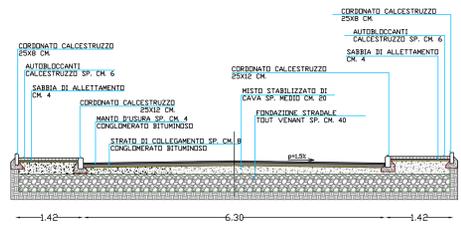

SEZ. A - A

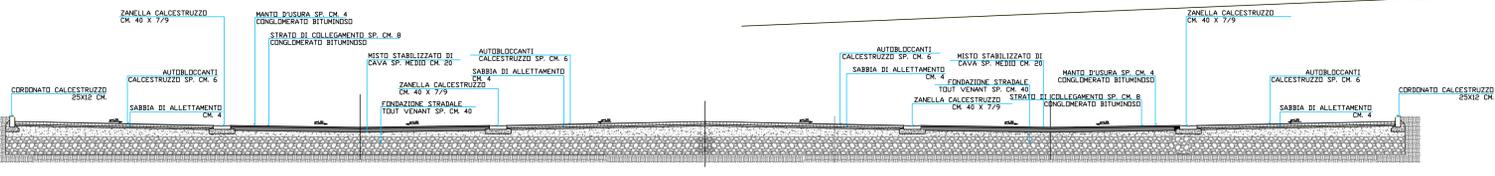

SEZ. B - B

