

PROPRIETA': **Società IMMOBILIARE FAB srl**
piazza D'Azeglio, 39 Firenze

PROGETTO ARCHITETTONICO: **GHIONZOLI & PARTNERS**
A S S O C I A T I
viale del Tirreno, 82 loc. Calambrone -PI-

SPAZIO RISERVATO AL COMUNE DI PISA

tavola 08.dwg

0	OTTOBRE 2007	EMESSO PER CONSEGNA	
REV.	DATA	DESCRIZIONE MODIFICHE	FILE

OGGETTO: **PROGETTO
PROSPETTI**


Il presente disegno e' proprieta' di GHIONZOLI & PARTNERS ASSOCIATI a termine di legge e con ogni diritto e' riservato	DISEGNATORE	COMMESSA	DISEGNO N.	TAVOLA N.	SCALA
				08	1:200

IL RICHIEDENTE IL PROGETTISTA

LICENZA AUTOCAD 2006 N° SERIE 343-86470887



PROSPETTO FRONTE (SUD)

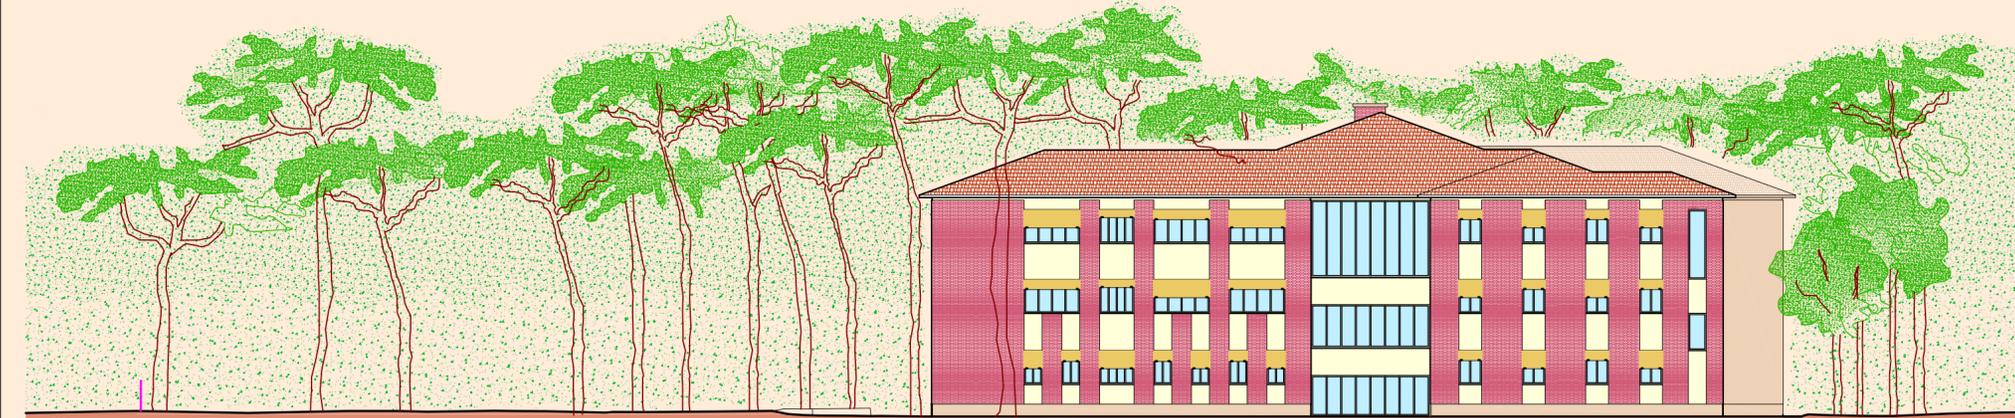

PROSPETTO RETRO (NORD)



PROSPETTO OVEST



PROSPETTO EST