

5

Piano di Recupero finalizzato alla trasformazione in residenza della ex-Colonia S.Stefano

**progetto**  
**planimetria generale**


**Comune di Pisa**

ubicazione:  
**via del Casone**  
 pisa (PI)

proprietà:  
**Imm.Cecilia S.r.l.**


**francesco fambrini**  
**architetto**  
 via valentini, 8/b, 59100 Prato  
 tel e fax 0577.425.071  
 email: f.fambrini@archiworld.it

**scala 1:500**

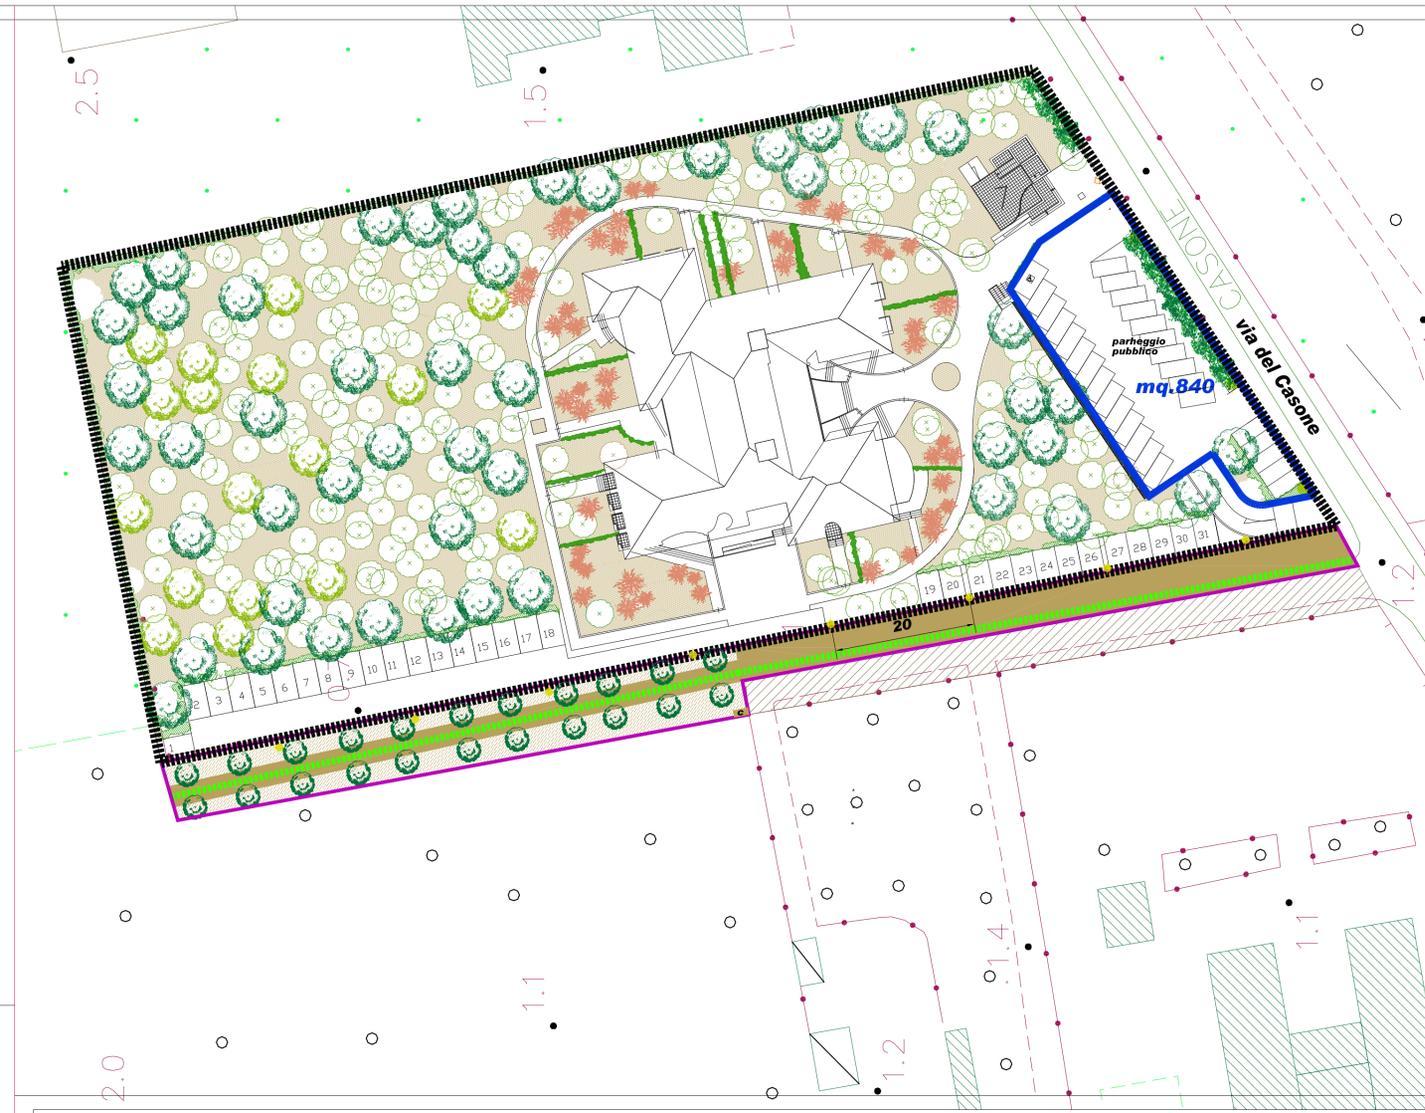

- Legenda verde**
- Alberi esistenti**
- Pinus pinaster (n° 236 piante)
  - Alnus glutinosa (n°2 piante)
  - Eucalyptus sp. (n°2 piante)
  - Quercus ilex (n° 2 piante)
- Piante di progetto**
- Alberi**
- Quercus ilex
  - Alnus glutinosa
  - Tamarix gallica
- Arbusti**
- Merlum oleander in varietà (bianco, rosa, rosso intenso)
  - Pittosporum tobira
  - Siepe di Alnus glutinosa
  - Siepe di Viburnum tinus, Viburnum tinus "lucidum", Arbutus unedo, Olea fragrans

- legenda:**
- lotto  
 disposizione interna del lotto come da Permesso di Costruire n°74/2005
  - area a parcheggio pubblico di proprietà privata (mq.840)  
 parcheggio già realizzato non completato
  - proprietà Comune di Pisa
  - viabilità di accesso alla ex-Colonia in terra-battuta
  - percorso ciclo-pedonale  
 come da piano strutturato
  - pavimentazione in asfalto albino
  - prato
  - lampioni Philips mod. CitySoul Sweep
  - cabina elettrica

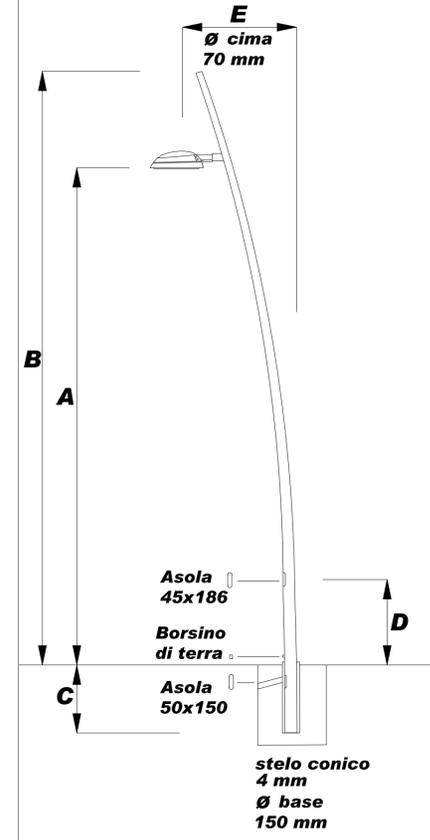

- Caratteristiche:**
- 1) I pali saranno installati con rinferro senza portella e senza piastrine di messa a terra
  - 2) I collegamenti nel pozzetto saranno realizzati con muffola con doppio isolamento
  - 3) Le armature saranno realizzate con doppio isolamento

City Soul Sweep							
Tipo	A(m)	B(m)	C(m)	D(m)	E(m)	Ø palo (mm)	tipo attacco
ZGB435	4,00	4,75	600,00	1000,00	740,00	125,00	Codolo terminale diametro 60 mm
ZGB435	6,00	7,00	800,00	1000,00	1185,00	150,00	
ZGB436	8,00	9,00	800,00	1000,00	1795,00	170,00	
ZGB437	10,00	11,00	800,00	1000,00	1795,00	190,00	

Opzioni / Descrizione *		
Altezza Punto Luce / Altezza Palo (m)		Colore
4,00 / 4,75	L4000	Grigio Scuro
5,00 / 5,75	L5000	RAL
6,00 / 7,00	L6000	
7,00 / 8,00	L7000	
8,00 / 9,00	L8000	
9,00 / 10,00	L9000	
10,00 / 11,00	L10000	

(\*) specificare in fase d'ordine  
 Es. ZGB435 L6000 EM S60 GR

City Soul Sweep	
Tipo	Palo curvato per arredo urbano in acciaio. Il sistema Sweep è un vero e proprio oggetto di architettura per abbellire viali e centri cittadini. In abbinamento alla gamma Philips CitySoul, la soluzione Sweep è adatta per installazioni in centri cittadini e
Altezza	Da 4 a 10 m.
Versioni	Attacco palo: sbraccio tubolare diametro 76 mm, lunghezza 150 mm, con codolo terminale diametro 60 mm per installazione a filo apparecchi CitySoul e CitySoul Mini con attacco laterale.
Materiale	Acciaio S235 JR UNI EN 10025.
Finitura superficiale	Zincatura a caldo a Norme UNI EN 1461 e successiva verniciatura a polveri con polimerizzazione a forno.
Colore	Grigio Scuro tipo Philips o RAL a richiesta.
	Portella a filo e morsetti tipo "RESET" 186 x 45 mm.
	Asola di ingresso caù 150 x 50 mm.