

COMUNE DI PISA

VARIANTE AL PIANO DI RECUPERO DEGLI IMMOBILI SITI IN PISA, VIA VOLTURNO 56-58-60 APPROVATO CON DELIBERAZIONE DEL CONSIGLIO COMUNALE N. 31 DEL 03/04/2003

PROPRIETÀ':

ISTITUTO FITOTERAPICO ITALIANO S.r.I.

Via Volturno 56-58-60, 56126 PISA

PROGETTISTI:

Ing. ANGELO RIZ

Via Santa Marta 23, 56127 PISA tel: 050 571355

email: riz.ing@tiscali.it

Ing. PIERLUIGI D'ACUNTO

Via San Martino 88, 56125 PISA

tel: 050 49680

email: pierluigi.dacunto@alice.it

allegato:	data: SETTEMBRE 2010	oggetto: DOCUMENTAZIONE CATASTALE
DC		



V. F22 <0.25 P. 1

Data: 15/11/2010 - Ora: 12.20.12

Fine

Visura n.: T236037 Pag: 1

Situazione degli atti informatizzati al 15/11/2010

Dati della richiesta Comune di PISA (Codice: G702)

Provincia di PISA

Catasto Fabbricati Foglio: 123 Particella: 109 Sub.: 1

Unità immobiliare

N.	N. DATI IDENTIFICATIVI							DAT	I DI CLASSAM	DATI DERIVANTI DA		
	Sezione	Foglio	Particella	Sub	Zona	Micro	Categoria	Classe	Consistenza		Rendita	
	Urbana				Cens.	Zona						
1		123	109	1	1		C/3	4	373 m ²		Euro 1.849,33	VARIAZIONE NEL CLASSAMENTO del 04/08/2006 n . 11019 .1/2006 in atti dal 04/08/2006 (protocollo n . PI0089498) VARIAZIONE DI CLASSAMENTO
			416	1								
Indirizz	0		VIA	VOLTUR	NO n. 60 piano: T-1;							
Annotaz	Annotazioni classamento e rendita non rettificati entro dodici mesi dalla data di iscrizione in atti della dichiarazione (D.M. 701/94)											

INTESTATO

N.		DATI ANAGRAFICI	CODICE FISCALE	DIRITTI E ONERI REALI
1	ISTITUTO FITOTERAPICO ITAL	IANO S.R.L. con sede in PISA	00123250508*	(1) Proprieta` per 1/1
DATI D	DERIVANTI DA	ISTRUMENTO (ATTO PUBBLICO) del 14/05/2001 Trascrizione n . 4696 .1/2001 in	atti dal 17/05/2001 Repertorio n .: 23	407 Rogante: VICHI PIETRO Sede: PISA
		COMPRAVENDITA		

Rilasciata da: Servizio Telematico

^{*} Codice Fiscale Validato in Anagrafe Tributaria



Data: 15/11/2010 - Ora: 12.17.43

Fine

Visura n.: T233546 Pag: 1

Situazione degli atti informatizzati al 15/11/2010

Dati della richiesta | Comune di PISA (Codice: G702)

Provincia di PISA

Catasto Fabbricati Foglio: 123 Particella: 110 Sub.: 4

Unità immobiliare

N. DATI IDENTIFICATIVI								DAT	I DI CLASSAM	DATI DERIVANTI DA	
	Sezione	Foglio	Particella	Sub	Zona	Micro	Categoria	Classe	Consistenza	Rendita	
	Urbana				Cens.	Zona					
1		123	110	4			area urbana		22 m ²		(ALTRE) del 19/07/2000 n . 1421 .1/2000 in atti dal 19/07/2000 (protocollo n . 133631) COSTITUZ .DI AREA
Indirizz			VIA.	VOLTUR	NO pian	v T•					URBANA E B .C .N .C .

INTESTATO

N.		DATI ANAGRAFICI	CODICE FISCALE	DIRITTI E ONERI REALI
1	SRL ISTITUTO FITOTERAPICO I	TALIANO CON SEDE IN PISA con sede in PISA	01021040504*	(1) Proprieta`
DATI	DERIVANTI DA	(ALTRE) del 19/07/2000 n. 1421.1/2000 in atti dal 19/07/2000 (protocollo n. 133631)	COSTITUZ.DI AREA URBANA E I	3.C.N.C.

Rilasciata da: Servizio Telematico

^{*} Codice Fiscale Validato in Anagrafe Tributaria



Data: 15/11/2010 - Ora: 12.19.33

Fine

Visura n.: T235362 Pag: 1

Situazione degli atti informatizzati al 15/11/2010

Dati della richiesta | Comune di PISA (Codice: G702)

Provincia di PISA

Catasto Fabbricati Foglio: 123 Particella: 110 Sub.: 6

Unità immobiliare

N.		DATI IDENT		DATI DI CLASSAMENTO							DATI DERIVANTI DA	
	Sezione	Foglio	Particella	Sub	Zona	Micro	Categoria	Classe	Consistenza		Rendita	
	Urbana				Cens.	Zona						
1		123	110	6	1		A/10	1	25 vani		Euro 10.070,91	VARIAZIONE NEL CLASSAMENTO del 09/08/2006 n .
												11119 .1/2006 in atti dal 09/08/2006 (protocollo n . PI0090532)
												VARIAZIONE DI CLASSAMENTO
Indirizzo VIA VOLTUI					RNO n. 60) piano: 1-	2-S1;					
Annotazioni classamento e						endita non rettificati entro dodici mesi dalla data di iscrizione in atti della dichiarazione (D.M. 701/94)						

INTESTATO

N.	DATI ANAGRAFICI	CODICE FISCALE	DIRITTI E ONERI REALI
1	SRL ISTITUTO FITOTERAPICO ITALIANO con sede in PISA	01021040504*	(1) Proprieta`

Rilasciata da: Servizio Telematico

* Codice Fiscale Validato in Anagrafe Tributaria



W. T224022 D. . . 1

Data: 15/11/2010 - Ora: 12.19.04

Fine

Visura n.: T234833 Pag: 1

Situazione degli atti informatizzati al 15/11/2010

Dati della richiesta | Comune di PISA (Codice: G702)

Provincia di PISA

| Catasto Fabbricati | Foglio: 123 Particella: 110 Sub.: 5

Unità immobiliare

N.	N. DATI IDENTIFICATIVI							DAT	I DI CLASSAM	DATI DERIVANTI DA		
	Sezione	Foglio	Particella	Sub	Zona	Micro	Categoria	Classe	Consistenza		Rendita	
	Urbana				Cens.	Zona						
1		123	110	5	1		C/3	4	456 m ²		Euro 2.260,84	VARIAZIONE NEL CLASSAMENTO del 09/08/2006 n .
												11119 .1/2006 in atti dal 09/08/2006 (protocollo n . PI0090532)
												VARIAZIONE DI CLASSAMENTO
Indirizzo VIA VOLTUI					RNO n. 60	NO n. 60 piano: T;						
Annotazioni classamento e						endita non rettificati entro dodici mesi dalla data di iscrizione in atti della dichiarazione (D.M. 701/94)						

INTESTATO

N.	DATI ANAGRAFICI	CODICE FISCALE	DIRITTI E ONERI REALI
1	SRL ISTITUTO FITOTERAPICO ITALIANO con sede in PISA	01021040504*	(1) Proprieta`

Rilasciata da: Servizio Telematico

* Codice Fiscale Validato in Anagrafe Tributaria

Data: 15/11/2010 - n. T237028 - Richiedente: Telematico

ELABORATO PLANIMETRICO Compilato da: Manetti Francesco Iscritto all'albo: Ingegneri

Agenzia del Territorio CATASTO FABBRICATI Ufficio Provinciale di Pisa


Prov. Pisa N. 1329 Comune di Pisa Protocollo n. PI0094437 del09/08/2005 Sezione: Foglio: 123 Particella: 110 Tipo Mappale n. del Scala 1 : 500 Dimostrazione grafica dei subalterni Catasto dei Fabbricati - Situazione al 15/11/2010 - Comune di PISA (G/02) - < Foglio: 123 - Particella: 110 - Elaborato planimetrico > SUB 5 SUB 3 PIANO TERRA SUB 5 SUB 4 VIA VOLTURNO SUB 6 SUB 6 PIANO PRIMO AMMEZZATO FRA PIANO PRIMO E SECONDO SUB 6 SUB 6 PIANO AMMEZZATO FRA PIANO SECONDO E PIANO ALTANA SUB 6 PIANO SECONDO

Ultima planimetria in atti

Data: 15/11/2010 - n. T237028 - Richiedente: Telematico

PIANO ALTANA

Totale schede: 1 - Formato di acquisizione: A4(210x297) - Formato stampa richiesto: A4(210x297) - Fattore di scala non utilizzabile

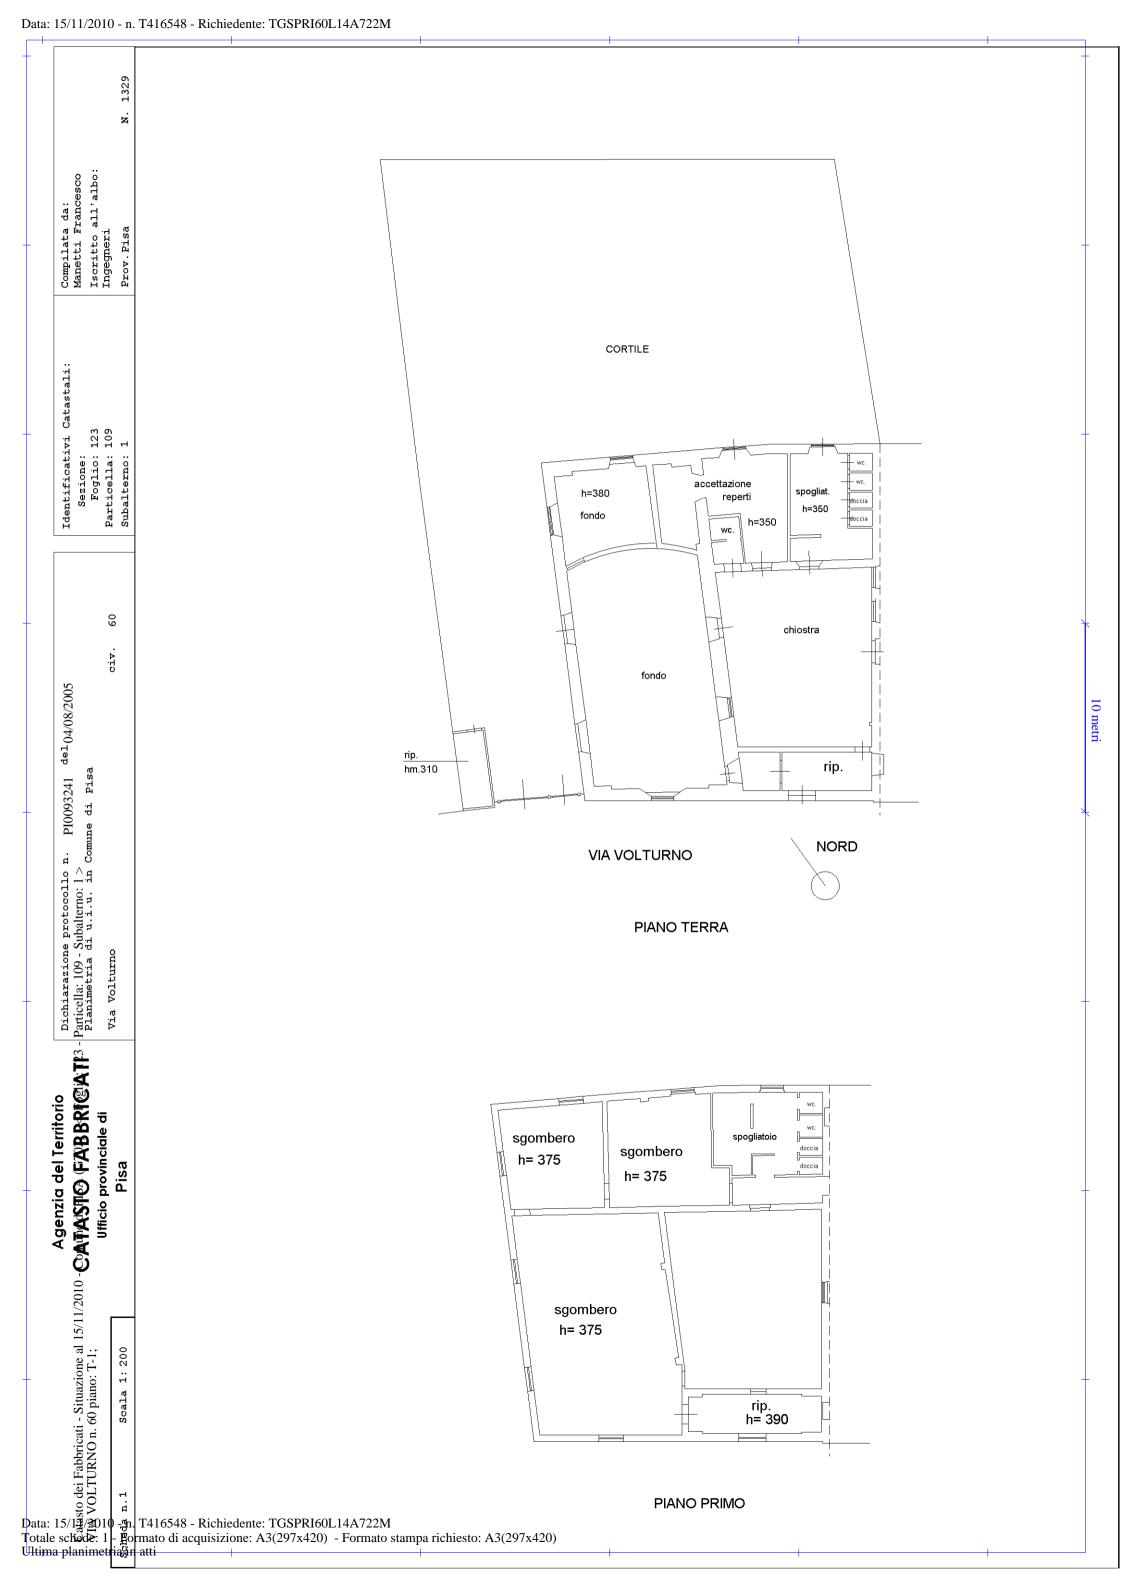

Agenzia del Territorio CATASTO FABBRICATI Ufficio Provinciale di Pisa

Dichiarazione protocollo n PI0094437 del 09/08/2005 Planimetria di u.i.u.in Comune di Pisa Via Volturno civ. 60 Identificativi Catastali: Compilata da: Manetti Francesco Sezione:

Iscritto all'albo: Ingegneri Particella: 110 N. 1329 Prov. Pisa Subalterno: 5 Scheda n. 1 Scala 1:200 MAGAZZINO CORTILE COMUNE (SUB.3) CABINA ELETTRICA laboratorio h=300 laboratorio h=300 laboratorio h=300 lab. h=300 laboratorio h=300 VANO QUADRI ELETTRICI laboratorio h=300 laboratorio h=300 laboratorio h=300 laboratorio h=300 Plane

Pl VIA VOLTURNO PIANO TERRA

Foglio: 123

ISA (G702) - < Foglio: 123 - Particella: 110 - Subalterno: 5 >

