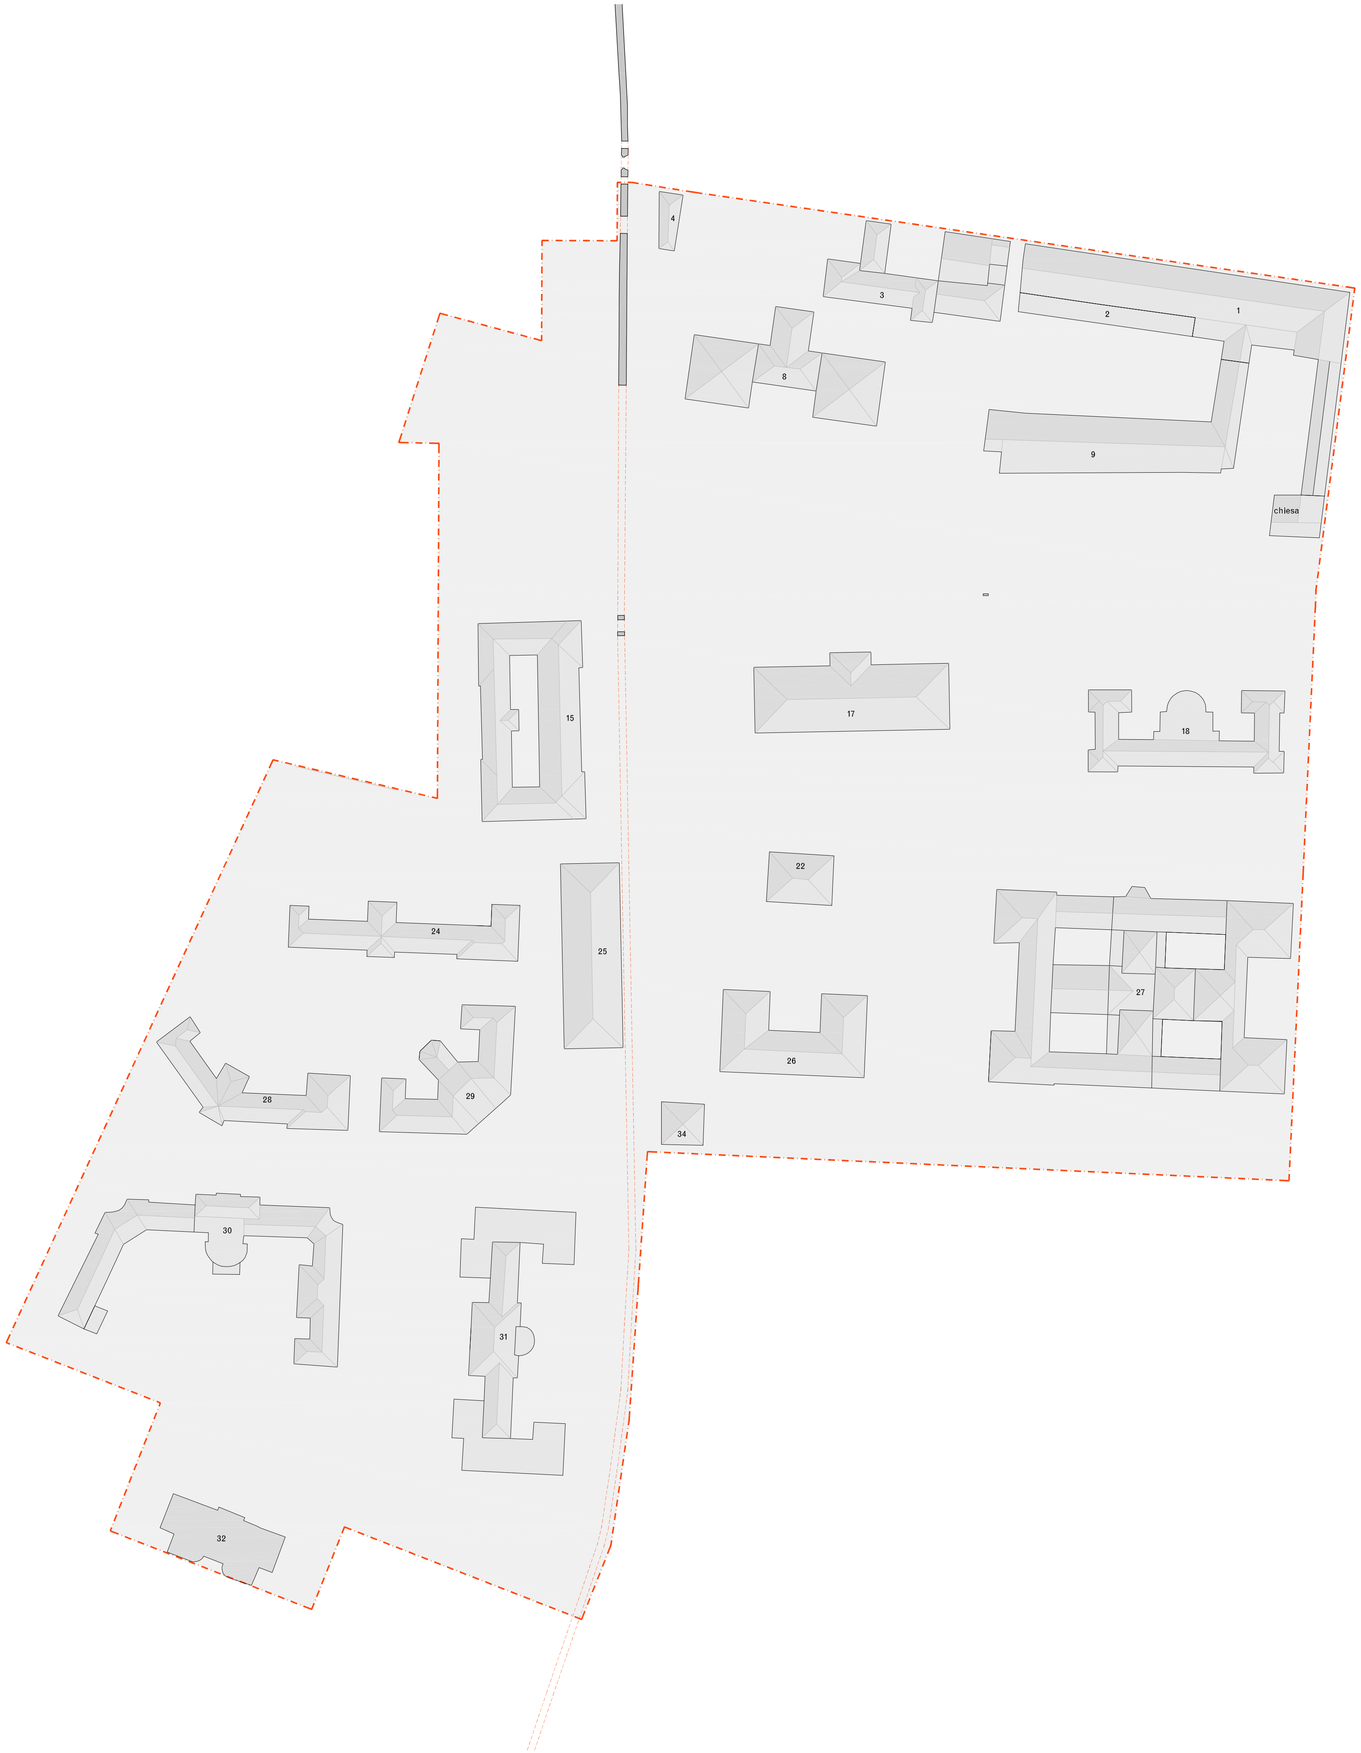

Note generali:

Elaborato non costruttivo.
Non scalare dai disegni.
Gli errori devono essere immediatamente riportati al Progettista e alla Direzione Lavori.
Da leggere in relazione con tutti i rilevanti disegni Architettonici, Strutturali e Impiantisti.
Tutte le informazioni relative al sito sono state raccolte da fonti diverse e devono essere verificate.
Tutte le dimensioni sono da verificare in loco.
La distribuzione degli elementi di arredo potrebbe subire modifiche.
La distribuzione dei corpi illuminanti potrebbe subire modifiche.

Legenda

Superficie totale sito	120.757 mq
Superficie totale coperta	25.995 mq
Superficie totale scoperta	94.762 mq

Superficie di ingombro a terra

1	2.400 mq
2	357 mq
3	1.130 mq
4	120 mq
8	1.318 mq
9	1.637 mq
15	1.775 mq
17	1.425 mq
18	1.166 mq
22	345 mq
24	916 mq
25	1.162 mq
26	1.052 mq
27	4.521 mq
28	894 mq
29	1.063 mq
30	1.763 mq
31	1.882 mq
32	658 mq
34	189 mq
chiesa	222 mq

Limite area intervento

10 30 60 m

Rev.	Data	Descrizione	Dis.	Ver.

David Chipperfield Architects

Vicolo Calusca 10
20123 Milano
T +39 02 8739 8820 F +39 02 8739 8824
www.davidchipperfield.com

ALBERTOIZZO&PARTNERS s.r.l.

Via Mergellina, 2
80122 Napoli
T +39 081 7640609 F +39 081 7642649
www.albertoizzo-partners.it

SM Ingegneria s.r.l.
PROF. ING. CLAUDIO MODENA

Via dell'Artigianato, 7
37060 Caselle Di Sommacampagna (VR)
T +39 045 8581711 F +39 045 8589182
www.smingegneria.it

Progetto

Pisa,
Piano di Recupero

Numero progetto

839

Committente

Comune di Pisa

© David Chipperfield Architects Srl

Titolo disegno

Manufatti mantenuti

Numero disegno

02.4.01

Data	18 marzo 2010	Emissione
Scala / Formato	1:1000	001
Disegnato / Verificato	SR/EN	
Approvato	GZ	
Riferimento CAD	839_PR_02-4-01	