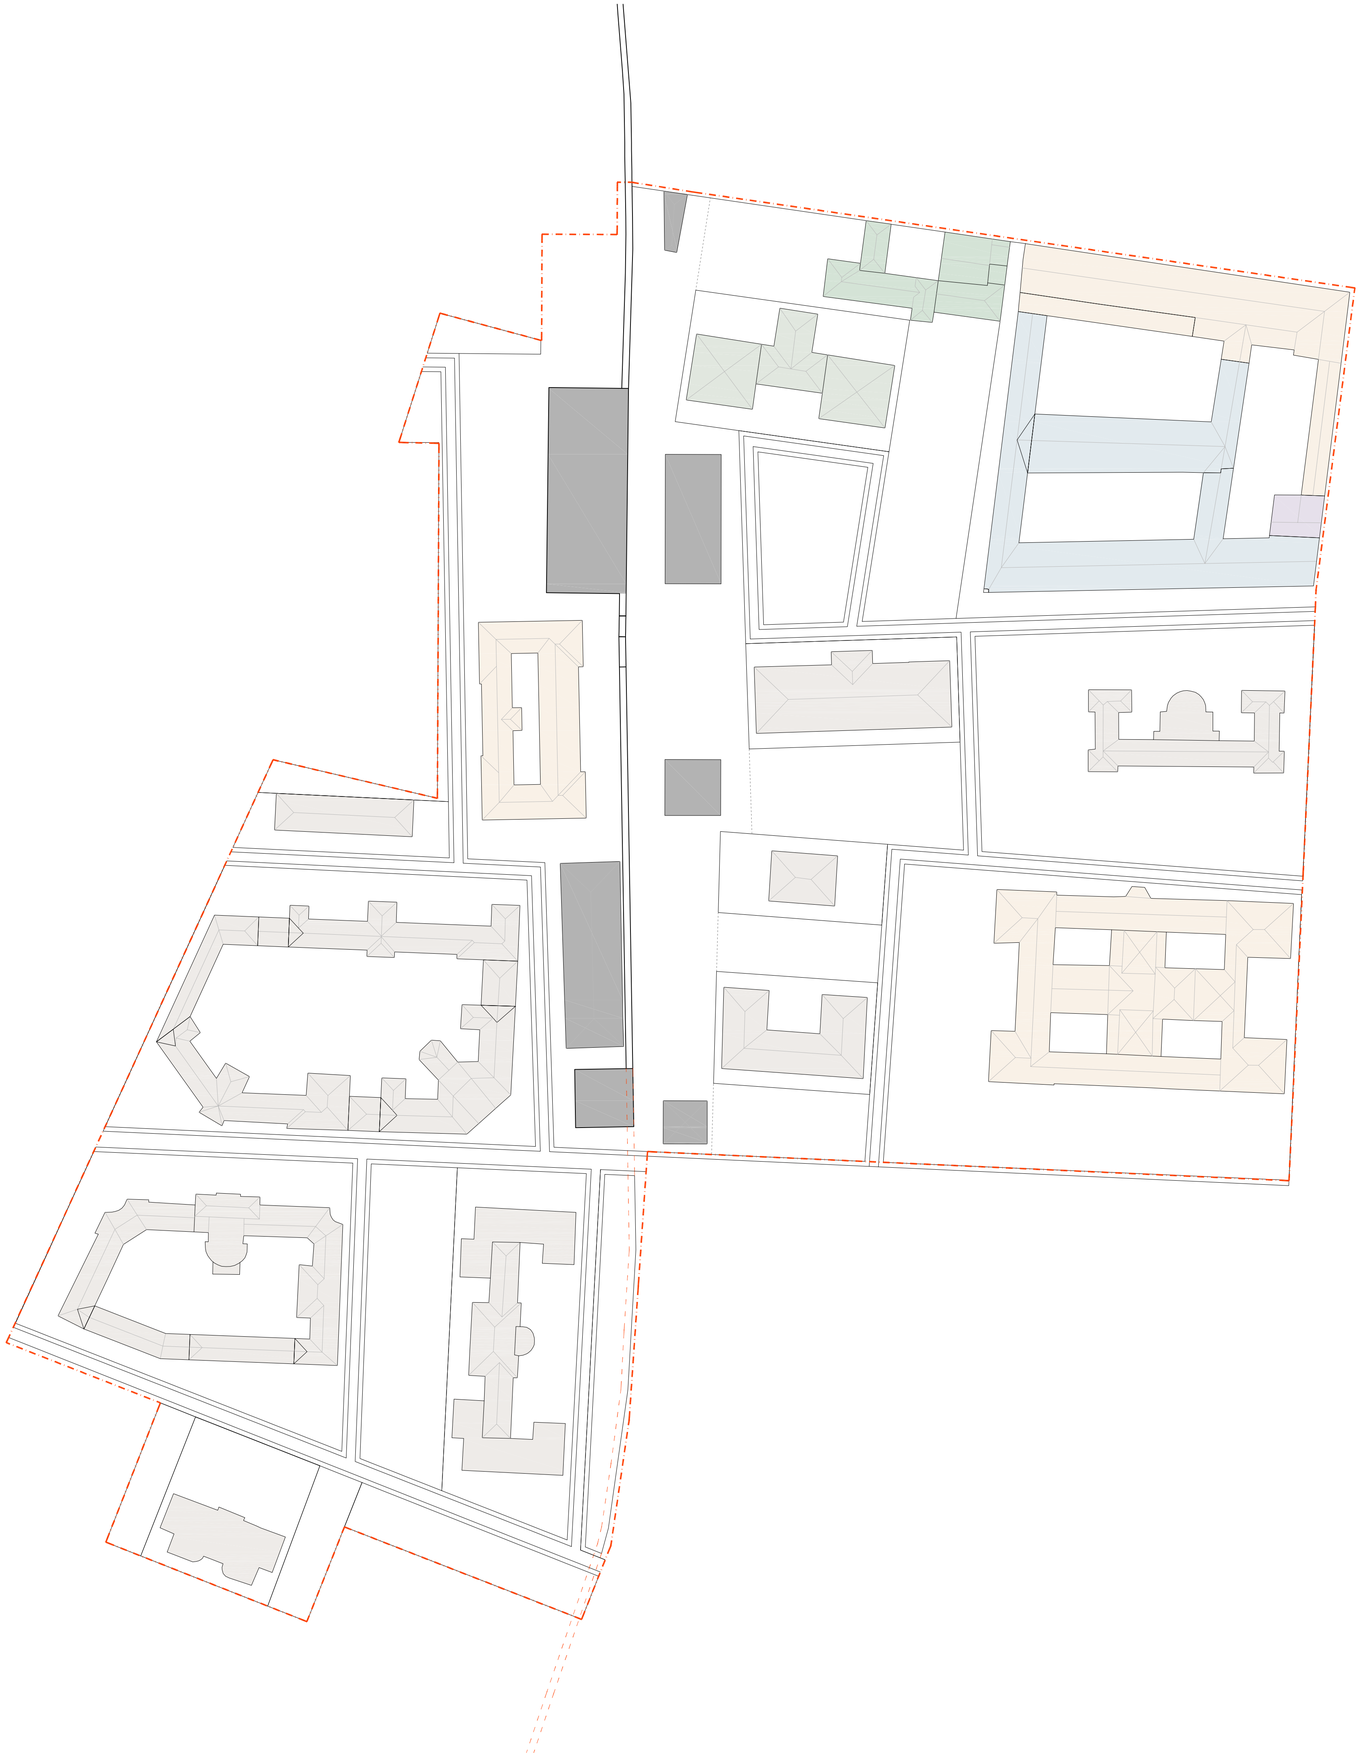

Note generali:

Elaborato non costruttivo.
Non scalare dai disegni.
Gli errori devono essere immediatamente riportati al Progettista e alla Direzione Lavori.
Da leggere in relazione con tutti i rilevanti disegni Architettonici, Strutturali e Impiantisti.
Tutte le informazioni relative al sito sono state raccolte da fonti diverse e devono essere verificate.
Tutte le dimensioni sono da verificare in loco.
La distribuzione degli elementi di arredo potrebbe subire modifiche.
La distribuzione dei corpi illuminanti potrebbe subire modifiche.

Legenda

Funzioni:

- Direzionale
- Ricettivo - Ristorazione
- Ricettivo - Alberghi
- Culturale (Musei, Centri Ricerca, Biblioteca)
- Commerciale (Servizi Turistici, Mercato, Commercio)
- Religiosa
- Residenziale, Direzionale
- Limite area intervento

10 30 60 m

Rev.	Data	Descrizione	Dis.	Ver.

David Chipperfield Architects

Vicolo Calusca 10
20123 Milano
T +39 02 8739 8820 F +39 02 8739 8824
www.davidchipperfield.com

ALBERTOIZZO&PARTNERS s.r.l.

Via Mergellina, 2
80122 Napoli
T +39 081 7640609 F +39 081 7642649
www.albertoizzo-partners.it

SM Ingegneria s.r.l.
PROF. ING. CLAUDIO MODENA

Via dell'Artigianato, 7
37060 Caselle Di Sommacampagna (VR)
T +39 045 8587711 F +39 045 8589182
www.smingegneria.it

Progetto

Pisa,
Piano di Recupero

Numero progetto

839

Committente

Comune di Pisa

© David Chipperfield Architects Srl

Titolo disegno

Zonizzazione e destinazioni d'uso: fabbricati

Numero disegno

02.4.03

Data	18 marzo 2010	Emissione
Scala / Formato	1:1000	001
Disegnato / Verificato	SR/EN	
Approvato	GZ	
Riferimento CAD	839_PR_02-4-03	