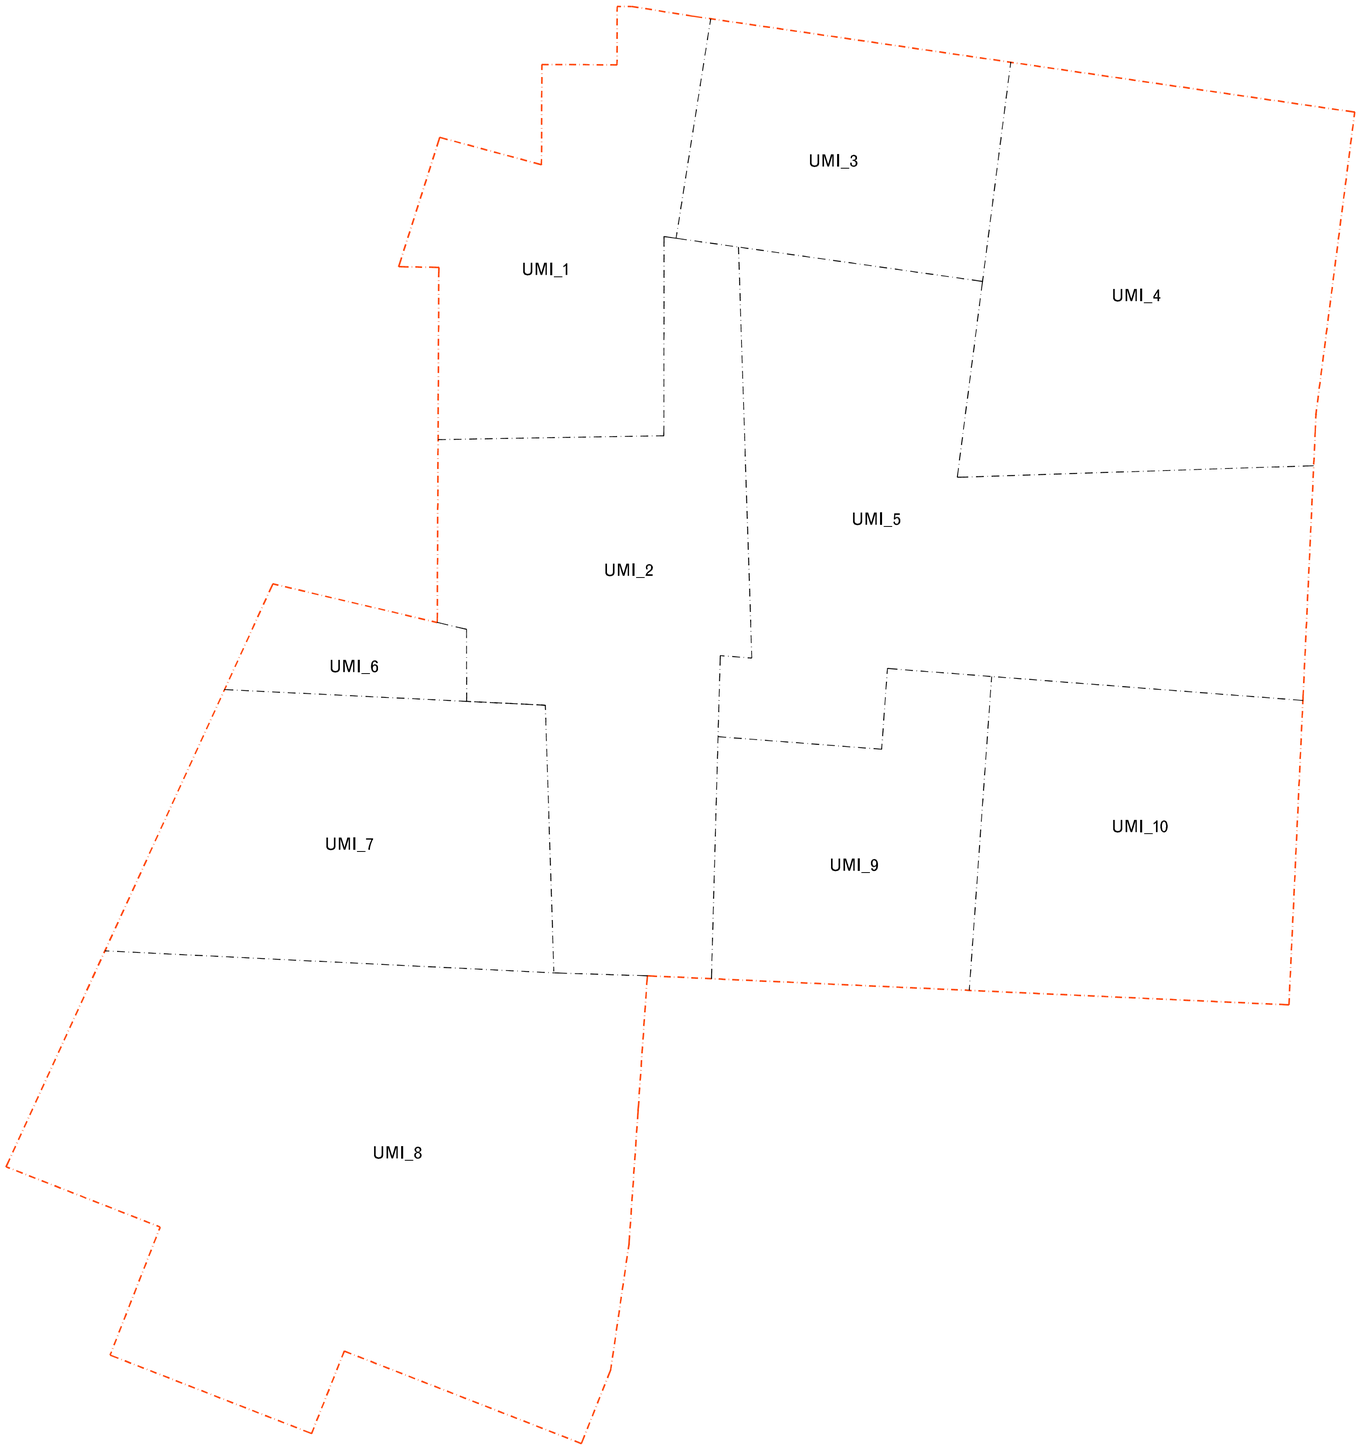

Note generali:

Elaborato non costruttivo.
Non scalare dai disegni.
Gli errori devono essere immediatamente riportati al Progettista e alla Direzione Lavori.
Da leggere in relazione con tutti i rilevanti disegni Architettonici, Strutturali e Impiantisti.
Tutte le informazioni relative al sito sono state raccolte da fonti diverse e devono essere verificate.
Tutte le dimensioni sono da verificare in loco.
La distribuzione degli elementi di arredo potrebbe subire modifiche.
La distribuzione dei corpi illuminanti potrebbe subire modifiche.

Legenda

UMI_1: Area mercato; l'Intervento prevede opere di demolizione dei manufatti n° 5, 6 e 10, la costruzione del mercato e dei parcheggi pubblici nell'area nord-ovest.
UMI_2: Asse verticale centrale; l'Intervento prevede opere di demolizione dei manufatti n° 7, 16 e 21, il restauro del manufatto 15 per adibirlo a biblioteca, degli edifici 4 e 24 per adibirli a funzioni turistiche, e dell'edificio 25 per adibirlo a funzioni pubbliche, la costruzione di 4 edifici lungo l'asse centrale destinate a funzioni pubbliche connesse al turismo.
UMI_3: Area ricettiva; l'Intervento prevede il restauro del manufatti 3 ed 8 per adibirli ad attività ricettive quali ristorante ed albergo di pregio, la realizzazione di parcheggi pertinenziali e di relazione.
UMI_4: Nucleo antico ospedale; l'Intervento prevede la demolizione dei fabbricati 13 e 14 e la costruzione del manufatto C a completamento del nucleo dell'antico ospedale, da adibire a museo e servizi di interesse generale.
UMI_5: Area residenziale "Intra moenia"; l'Intervento prevede opere di demolizione dei manufatti n°11, 12 e 13, il restauro dei manufatti n°17, 18 e 22, la realizzazione di parcheggi pubblici e di un parco urbano.
UMI_6: Prima area residenziale "extra moenia"; l'Intervento prevede opere di demolizione dei manufatti n°19 e 20, la costruzione di un nuovo fabbricato e la realizzazione dei parcheggi pertinenziali e di relazione.
UMI_7: Seconda area residenziale "extra moenia"; l'Intervento prevede la costruzione di un nuovo fabbricato a chiusura della corte su cui insistono i fabbricati n°24, 28 e 29, il restauro dei manufatti n°24, 28 e 29, la realizzazione dei parcheggi pertinenziali e di relazione.
UMI_8: Terza area residenziale "extra moenia"; l'Intervento prevede opere di demolizione di parte del manufatto n°32, la costruzione di due nuovi fabbricati a completamento della corte su cui insiste il fabbricato n°30, il restauro dei manufatti n°30, 31 e 32, la realizzazione dei parcheggi pertinenziali e di relazione e di un parco urbano.
UMI_9: Seconda area residenziale "Intra moenia"; l'Intervento prevede opere di demolizione del manufatto n°23, il restauro del manufatto n°26, la realizzazione di parcheggi pubblici e di un parco urbano.
UMI_10: Scuola Medica; l'Intervento prevede il restauro del manufatto n°27 per adibirlo a museo ed ad attività didattiche, congressuali ed espositive.

0 10 30 60 m

Rev.	Data	Descrizione	Dis.	Ver.

David Chipperfield Architects

Vicolo Calusca 10
20123 Milano
T +39 02 8739 8820 F +39 02 8739 8824
www.davidchipperfield.com

ALBERTOIZZO&PARTNERS s.r.l.

Via Mergellina, 2
80122 Napoli
T +39 081 7640609 F +39 081 7642649
www.albertoizzo-partners.it

SM Ingegneria s.r.l.
PROF. ING. CLAUDIO MODENA

Via dell'Artigianato, 7
37060 Caselle Di Sommacampagna (VR)
T +39 045 8581711 F +39 045 8589182
www.smingegneria.it

Progetto
Pisa,
Piano di Recupero

Numero progetto
839

Committente
Comune di Pisa

© David Chipperfield Architects Srl

Titolo disegno
Unità minime di intervento

Numero disegno
02.2.02

Data	18 marzo 2010	Emissione
Scala / Formato	1:1000	001
Disegnato / Verificato	SR/EN	
Approvato	GZ	
Riferimento CAD	839_PR_02-2-02	