


Proprietà catastali scala 1:2000

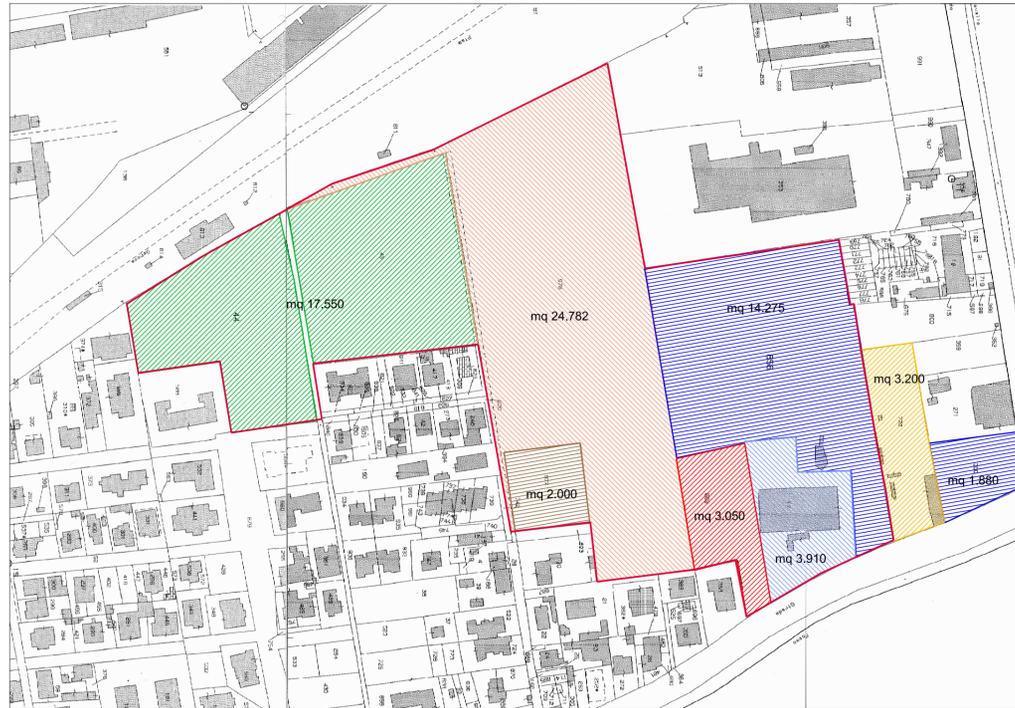

Legenda proprietari

- Antonucci
- Baldacci
- Barale
- Comune
- Ecoricicli
- Pieri più altri
- Profeti

Elenco proprietà - Catasto Terreni

PROPRIETARI	IDENTIFICAZIONE CATASTALE	SUP. MQ
Pieri	Fg.6 part.976	24.782
Baldacci	Fg.6 part. 43	9.610
Baldacci	Fg.6 part. 44	7.940
Ecoricicli	Fg.6 part. 856	14.275
Ecoricicli	Fg.6 part. 360	1.880
Barale	Fg 6 part. 17	3.910
Profeti	Fg 6 part.728	3.200
Comune di Pisa	Fg 6 part. 669	3.050
Antonucci	Fg 6 part. 977	2.000
TOTALE		mq 70.647

Elenco proprietà - Catasto Fabbricati

PROPRIETARI	IDENTIFICAZIONE CATASTALE	CATEGORIA	CLASS	CONSISTENZA
Ecoricicli	Fg.6 part. 856	C/3	3	70 m ²
Barale	Fg 6 part. 17	D/7	-	-
Profeti	Fg 6 part.728	D/7	-	-

Localizzazione scala 1:10000



Catasto storico



PIANO ATTUATIVO "La porta nuova"



Comune di Pisa
Riqualificazione del comparto urbano Campaldo - via Pietrasantina
Scheda 13.2- 13.3 in variante

Delibera Giunta Regionale Toscana n.856 del 4.10.2010 "Piano nazionale di edilizia abitativa", approvato con delibera Giunta Comunale 211/2010, finanziato con Delibera Regionale 58/2011.

Stato attuale - Localizzazione dell'area, riferimenti catastali

Gruppo di lavoro

- arch. A. Caponi, arch. G. Arrighi
C+A architettura, Lung. Mediceo 16, 56127 Pisa
contatti: 050580254 - a.caponi@awn.it
- Dott. Ing. Stefano Carani
CARANI E PIERONI ING. ASS.
via Cisanello 145, 56124 Pisa
- STUDIO TECNICO Geom. Marco Deri
Vicolo del Vecchio Ospizio 18
56017 San Giuliano Terme (PI)
- Dott. Geol. F. Alvares
Geoser S.C.
- Ing. S. Scorrano

Soggetti attuatori

Barale Giovanni
Barale Paola
Barale Roberto
Sbragia Anna Maria
Antonucci Luigi
Pulpito Elena
Snc di Profeti
Marmi di Profeti
Luca, Gabriele & C.
Soc. n.c. Ecoricicli di Rubessi M. e c.
Baldacci Massimo
Comune di Pisa
Castiglioni Elena
Pieri Marta
Pieri Paolo
Pieri Tommaso
Serafini Anna Maria
Serafini Franca

data	Revisioni	Tavola
28/11/2011	N°	
scala	del	
varie	firma	

A01