



COMUNE DI PISA

Piano Attuativo

ex Scheda Norma 13.2 - 13.3 in variante Campaldo - via Pietrasantina

"LA PORTA NUOVA" PROGETTO OPERE DI URBANIZZAZIONE

SOGGETTI ATTUATORI:

Barale Giovanni
Barale Paola
Barale Roberto
Sbragia Anna Maria
Antonucci Luigi Pulpito Elena
Snc di Profeti Marmi di Profeti Luca, Gabriele & C.
Soc. n.c. Ecoricili di Rubessi M. e c.
Baldacci Massimo
Comune di Pisa
Castiglioni Elena Pieri Marta
Pieri Paolo
Pieri Tommaso
Serafini Anna Maria
Serafini Franca

GRUPPO DI LAVORO:

Arch. Alessandro Caponi, Arch. Gianluca Arrighi
C+A architettura, Lung. Mediceo 16, 56127 Pisa
contatti: 050580234 - a.caponi@awn.it

Dott. Ing. Stefano Carani

CARANI E PIERONI ING. ASS.
via Cisanello 145, 56124 Pisa
tel. 050.576174, studio@caranieperoni.it

Studio Tecnico Geom. Marco Deri

Vicolo del Vecchio Ospitalo 18
56017 San Giuliano Terme (PI)

Dott. Geol. Fabrizio Alvares

Geoset S.C.R.L.
via Lenin 132, San Martino Urmiano (PI)

Dott. Ing. Stefano Scorrano

via Bovio 52
Pisa

scala 1:10000 - 1:2000

Oggetto : INQUADRAMENTO URBANISTICO
Estratto Aerofotogrammetrico
Estratto mappa catastale
Estratto storico mappa catastale


U1

novembre 2011
ogg. marzo 2012

Tavola n°

OGNI DIRITTO DI RIPRODUZIONE ED UTILIZZO E' RISERVATO AL PROGETTISTA

Localizzazione scala 1:10000

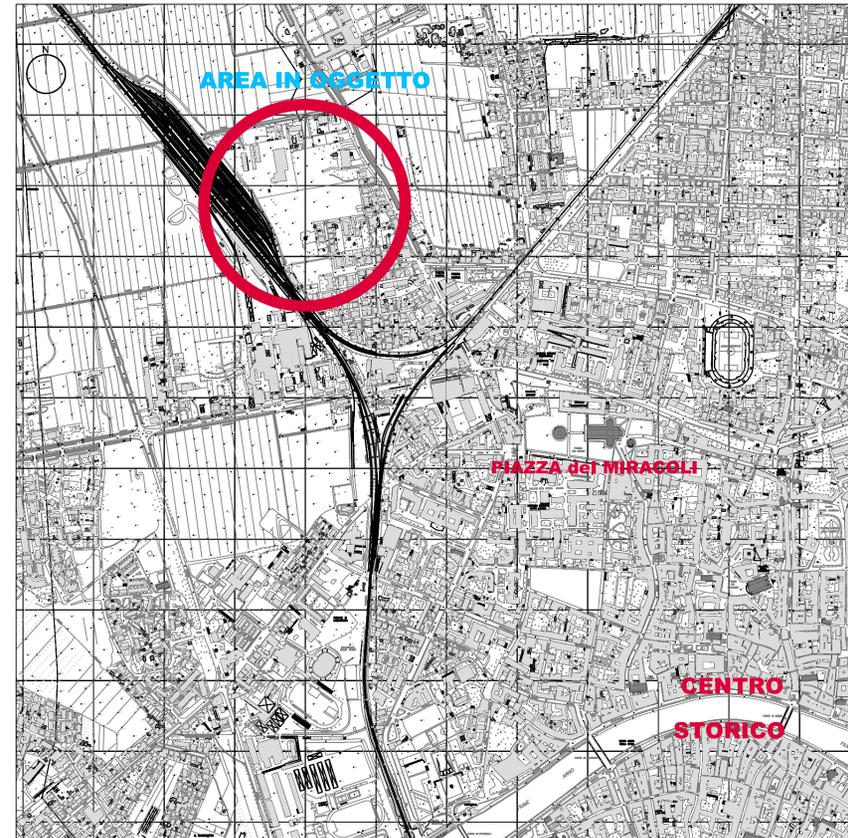

Catasto storico



Estratto catastale scala 1:2000

