



Comune di Pisa

Direzione DN18

Urbanistica - Edilizia Privata -

SUAP - Attività Produttive - Mobilità

Variante al Piano Strutturale in riferimento al Piano Strategico dell'Area Pisana, finalizzata alla sistemazione completamento e sviluppo aeroportuale "Aeroporto Internazionale Galileo Galilei"


e delle strutture di servizio ad esso complementari

Nuovo perimetro Utoe 27 28 35

marzo 2015

tav. 1/1

Stato Attuale

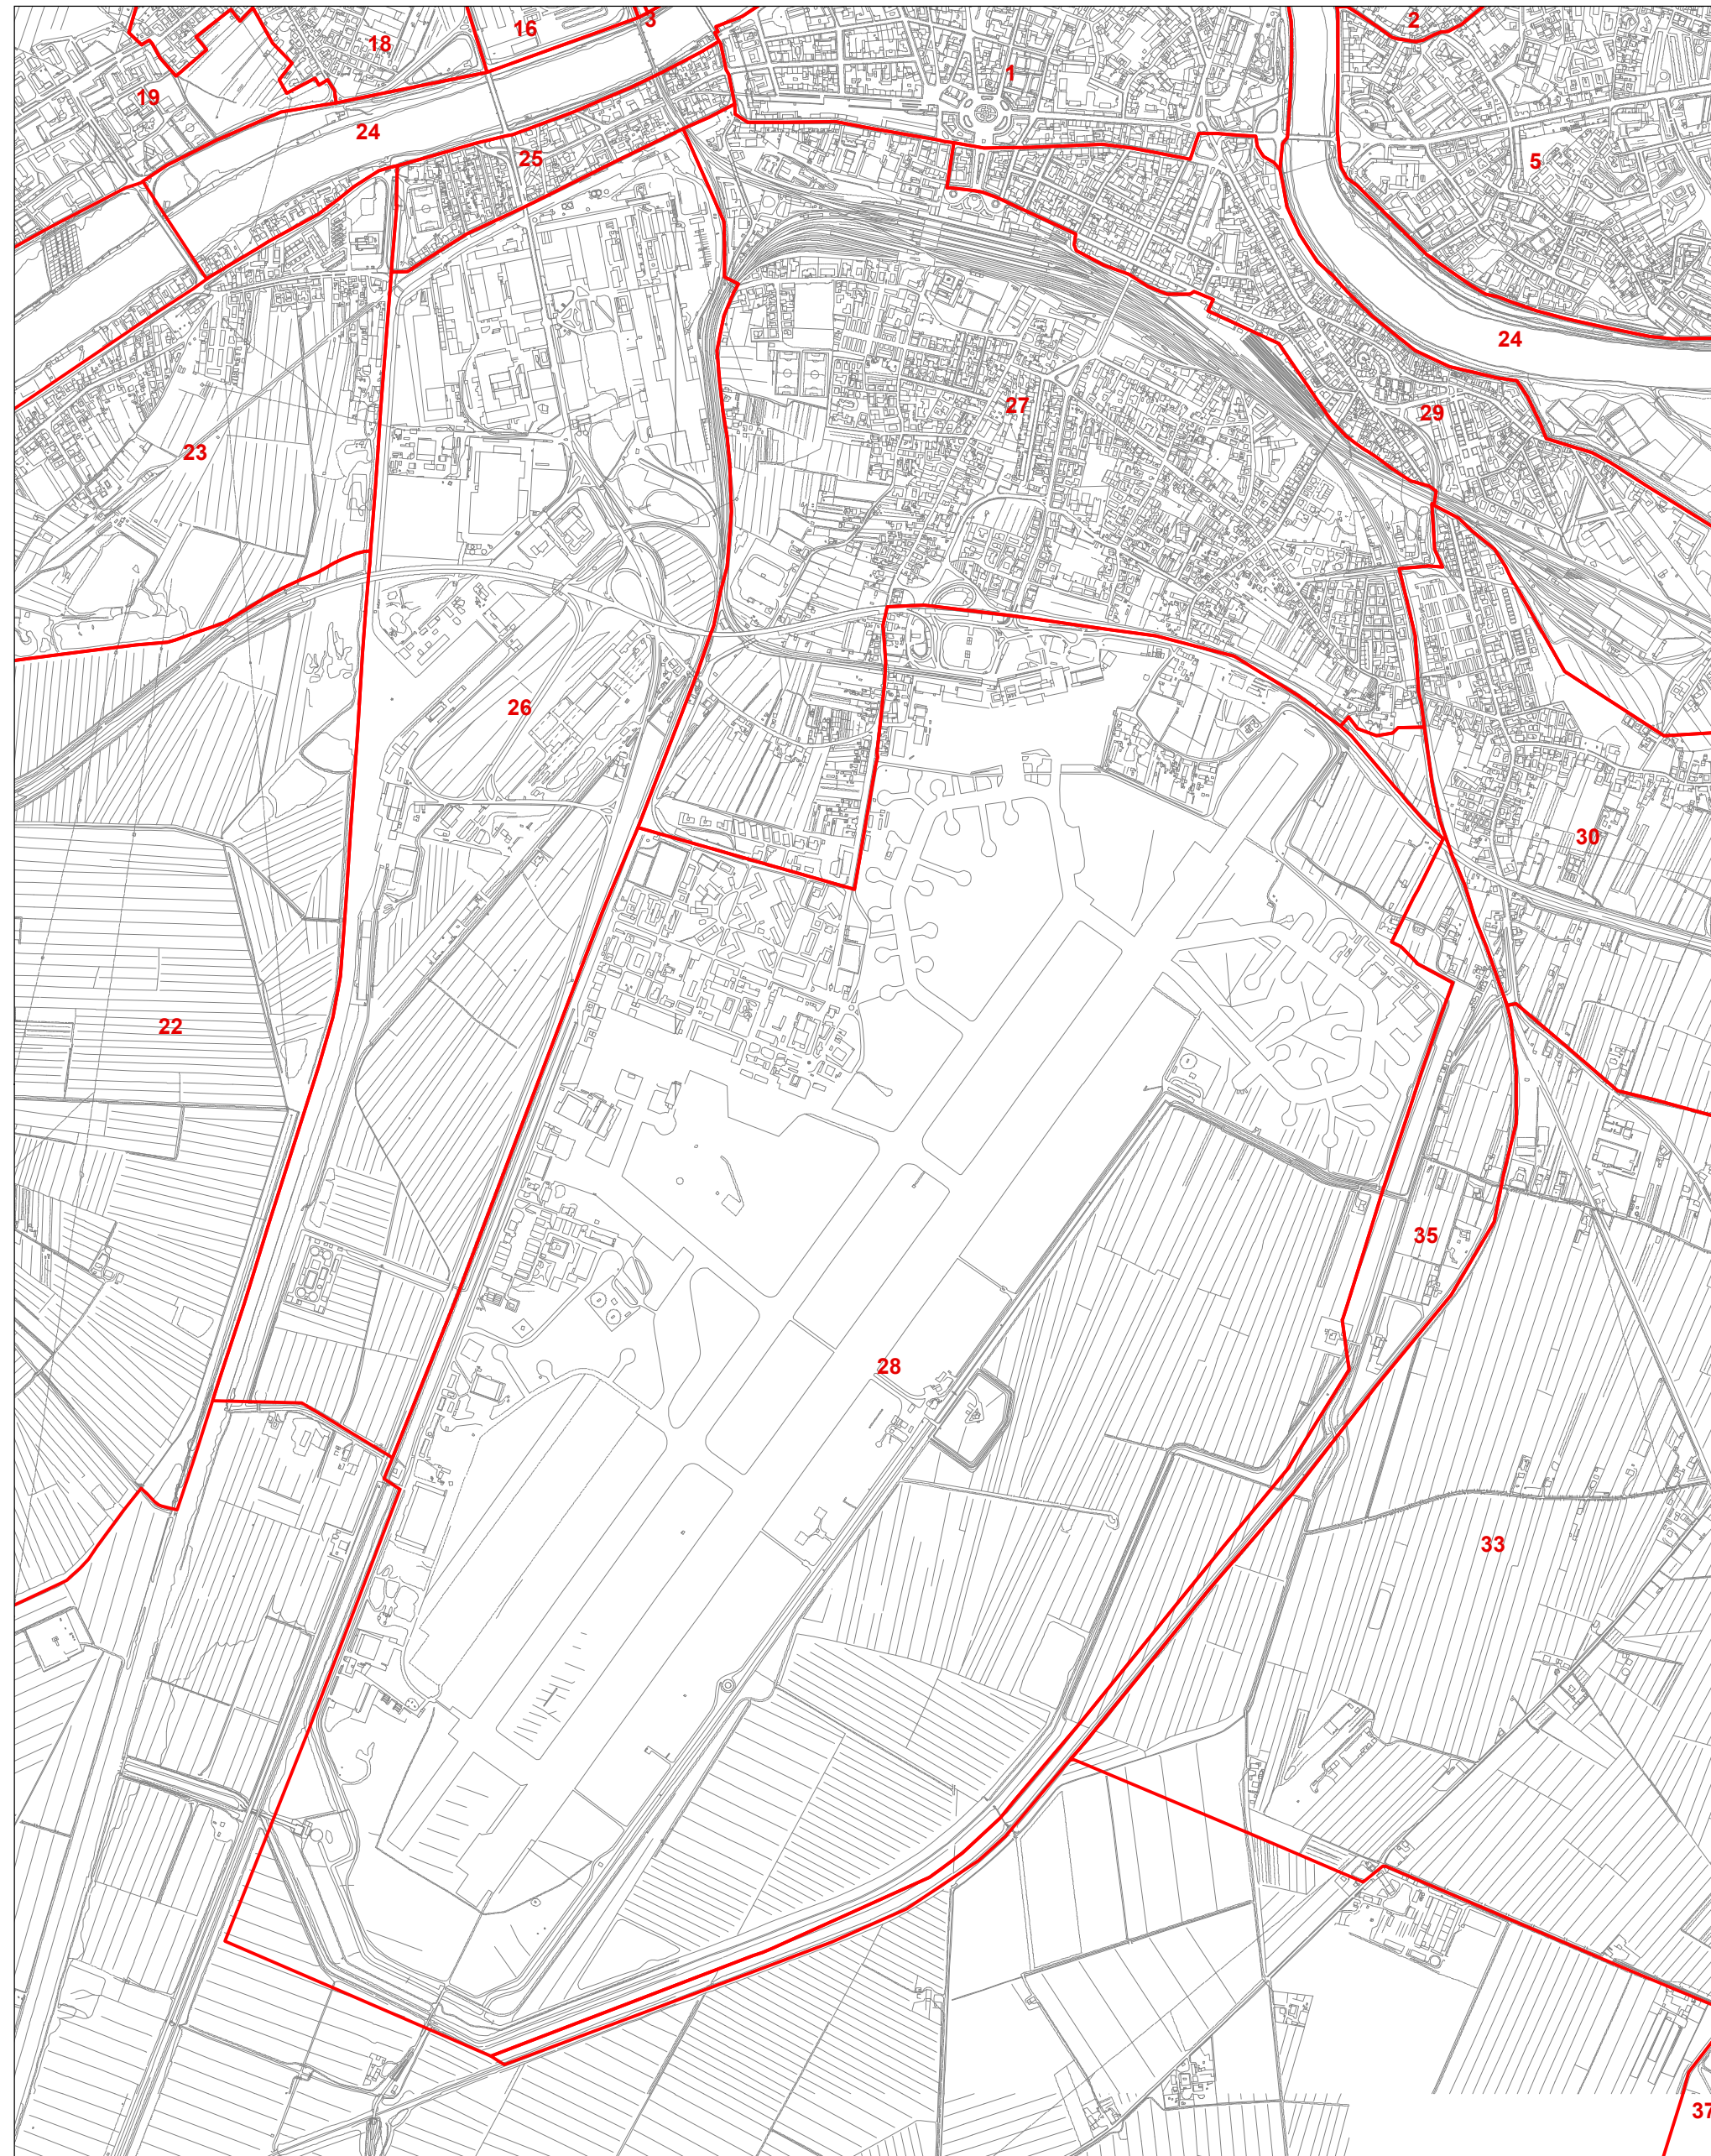

Stato Variato

