



Comune di Pisa



PIANO ATTUATIVO COMUNALE DI RECUPERO URBANO
Complesso ex IPI - Marina di Pisa
Intervento di sostituzione edilizia e cambio di destinazione d'uso

Stato di Progetto

Zonizzazione di Piano - Demolizioni Ricostruzioni

scala 1:500



PROPRIETARIO : *Ordine dei Frati Francescani Minori
Conventuali della Provincia Toscana*

Paolo Suracchia

T07

R03
15/06/2015

TECNICO : *Architetto Stefano Giovannoni
Via Antonio Fratti 10 -
56025 - Pisa - 050502663*

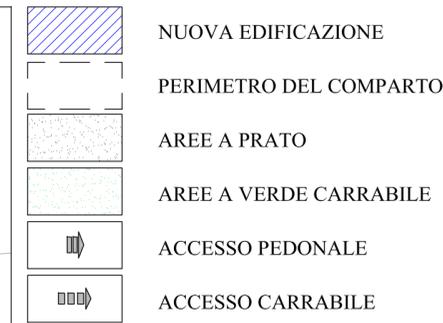
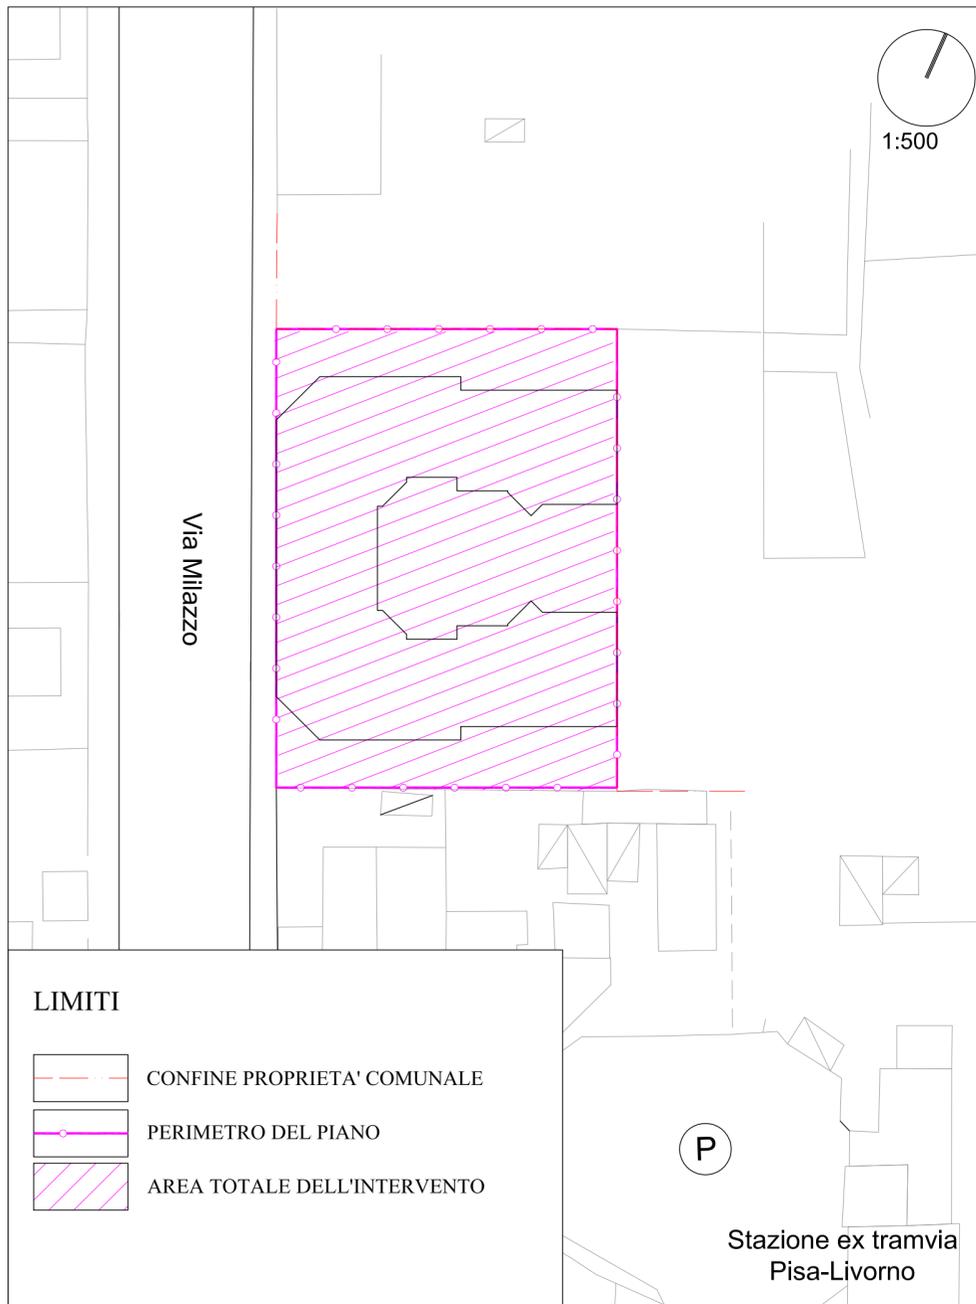


Pavimentazioni esterne e spazi scoperti


- A percorsi veicolari interni in prato carrabile
- B superfici in manto erboso con piantumazioni arboree e arbustive di specie autoctone

Reti e allacciamenti


- 1 allacciamento alla rete di distribuzione gas di città
- 2 allacciamento alla rete di distribuzione energia elettrica
- 3 allacciamento alla rete di distribuzione acqua potabile
- 4 allacciamento alla fognatura mista comunale
- 5 pozzetto scarico a terra

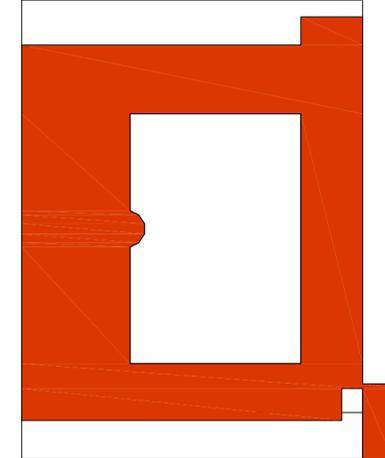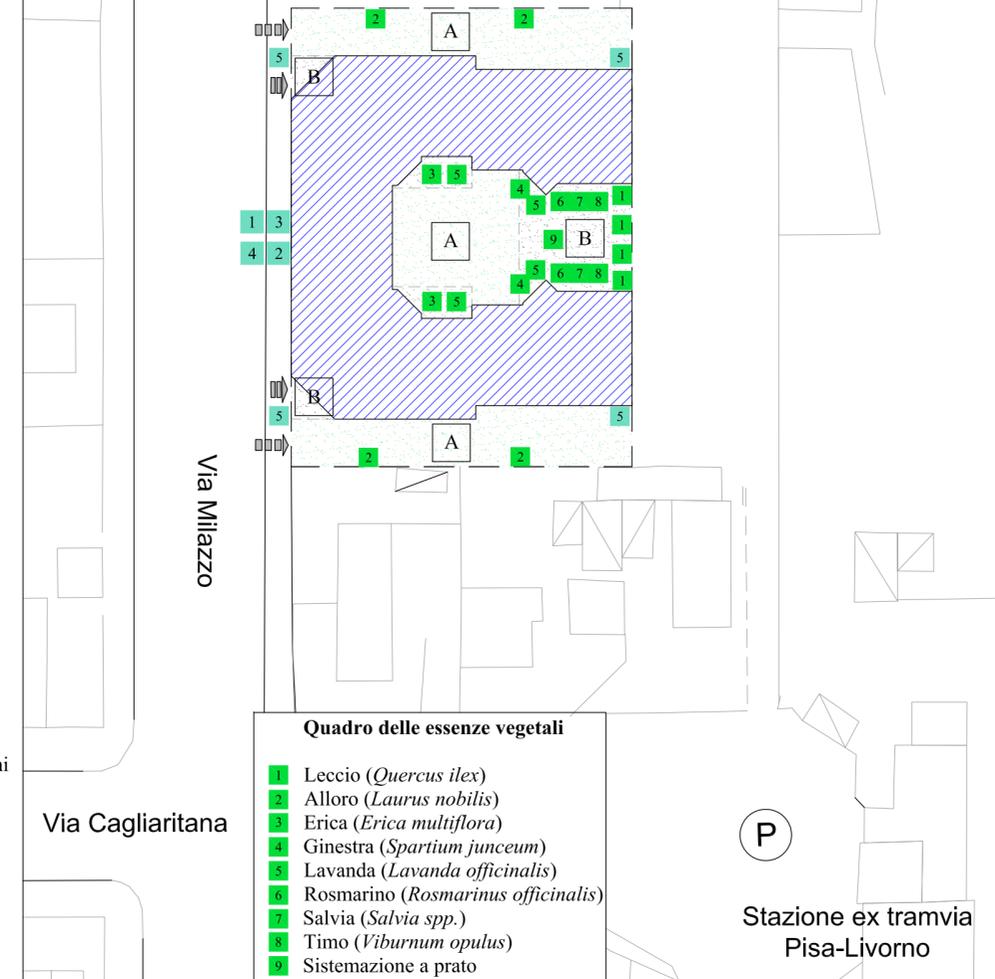

Demolizioni

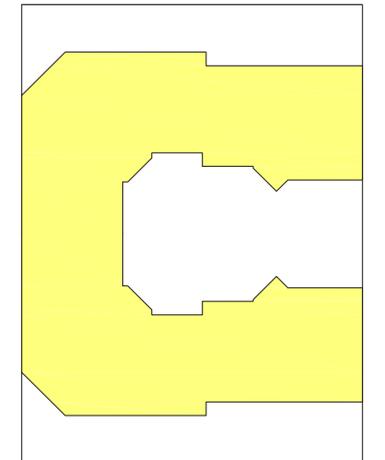

Ricostruzioni

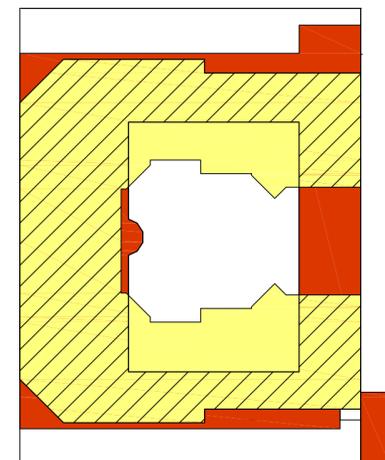

Sovrapposto