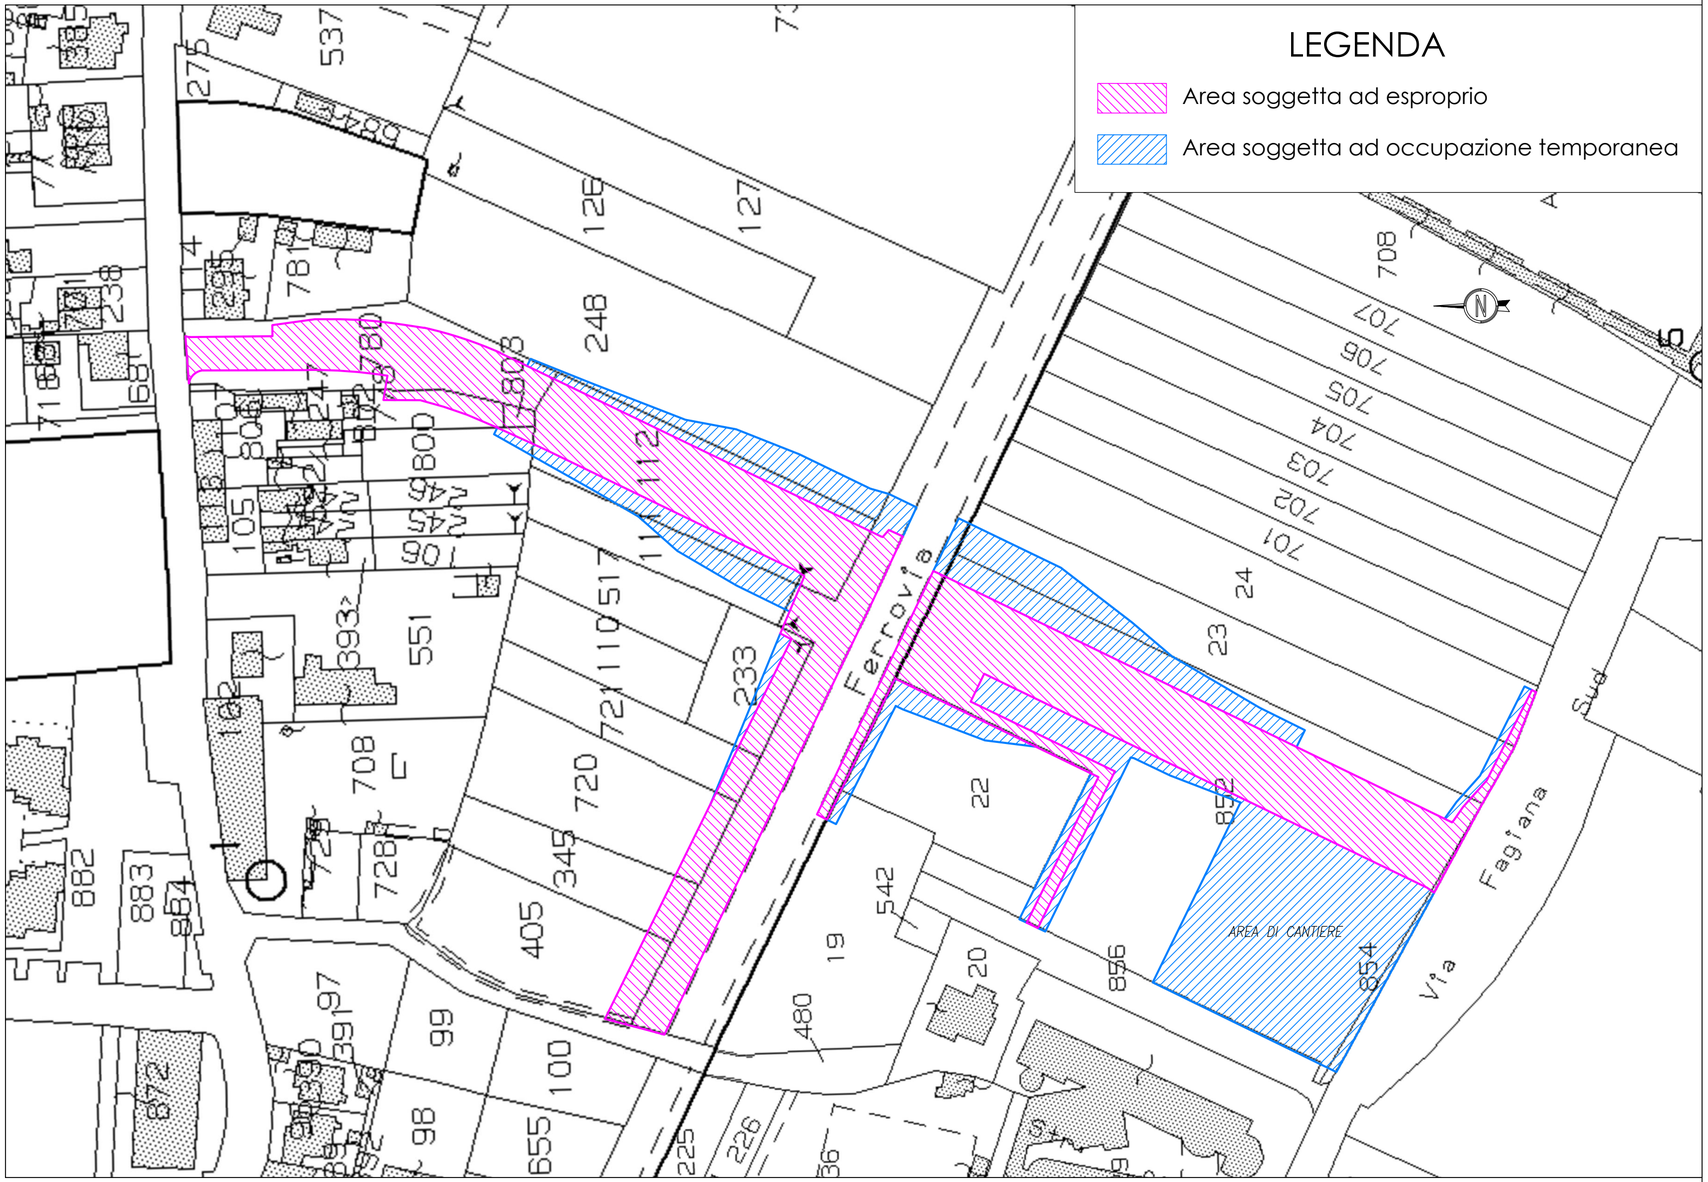

COMMITTENTE/PROPRIETARIO:

RFI RETE FERROVIARIA ITALIANA
GRUPPO FERROVIE DELLO STATO ITALIANE
DIREZIONE INVESTIMENTI
PROGRAMMA SOPPRESSIONE P.L. E RISANAMENTO ACUSTICO

PROGETTAZIONE: RFI – DIREZIONE INVESTIMENTI
PROGRAMMA SOPPRESSIONE P.L. E RISANAMENTO ACUSTICO

SOGGETTO TECNICO: RFI – DIREZIONE TERRITORIALE PRODUZIONE FIRENZE
S.O INGEGNERIA E TECNOLOGIE

PROGETTO DEFINITIVO

Linea : FIRENZE-PISA

Opera sostitutiva per la soppressione del P.L. posto al Km 78+083

SOTTOVIA CARRABILE al Km 77+826

PROGETTO DEFINITIVO

PIANO PARTICELLARE DI ESPROPRIO

ELABORATO N. 1.1.4

NOME FILE	SCALA	DATA
0814 DXX GEN 004 A	1:1000	30/09/2014

REDATTO: MANNOCCI
CONTROLLATO: MARCHETTI
APPROVATO: MARCHETTI

REV.	DATA	DESCRIZIONE
B		
C		

PROGETTISTA DEI COSTRUTTIVI DI DETTAGLIO

SMART ENGINEERING srl

Ing. CLAUDIA MARCHETTI
Ordine degli Ingegneri
di Pisa n° 2002

IMPRESA

ATI
BARALDINI QUIRINO S.p.A. -
ISOFOND S.R.L.