

COMUNE DI PISA

Piano di recupero ai sensi della L. 65/2014 art.119
Rif.to R.U. Parte 2 art. 2.1

**REALIZZAZIONE DI UN EDIFICIO RESIDENZIALE
PER 24 APPARTAMENTI DENOMINATO
"IL GIARDINO VERTICALE"
Zona Q3b (art. 1.2.2.3 R.U.)
Piano Attuativo**

UBICAZIONE: Via Pellizzi n. 7 - Pisa
DESTINAZIONE ED USO: Residenziale
PROPRIETA': Tacchi Marco, Umberto e Marisa
Progetto e DL: Arch. Valerio Baggiani
Collaboratrice: Ing. Elena Boschi

TAVOLA

4

STATO ATTUALE


Oggetto : Prospetti e sezioni

Dicembre 2016

SCALA 1:200

IL PROGETTISTA


IL RICHIEDENTE

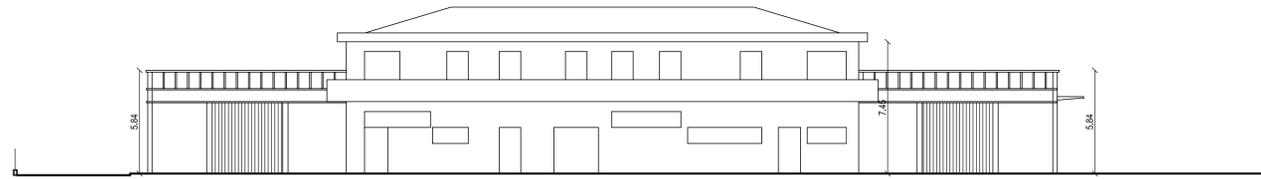


Prospetto Nord




Prospetto Ovest

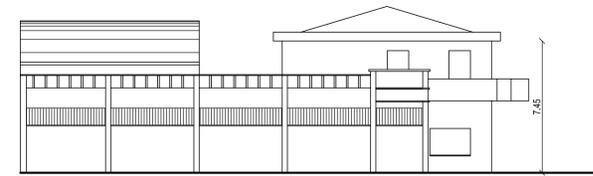


Prospetto Est

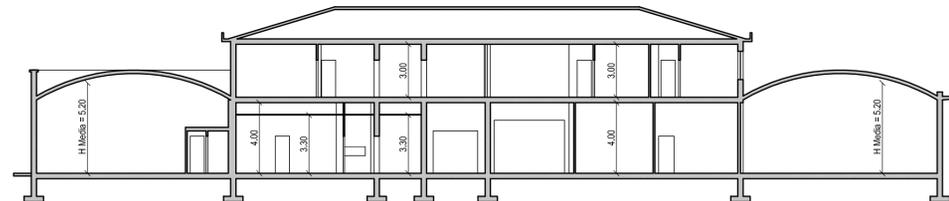

SEZIONE A-A

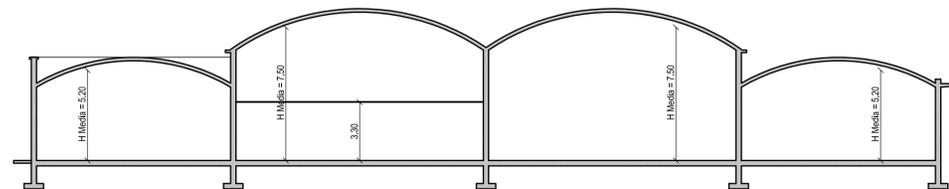

SEZIONE B-B

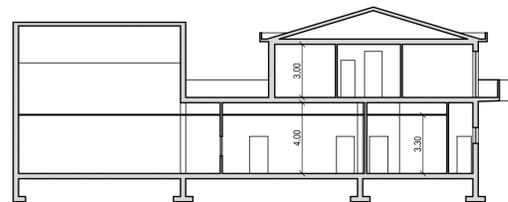

SEZIONE C-C