




Copia conforme all'originale

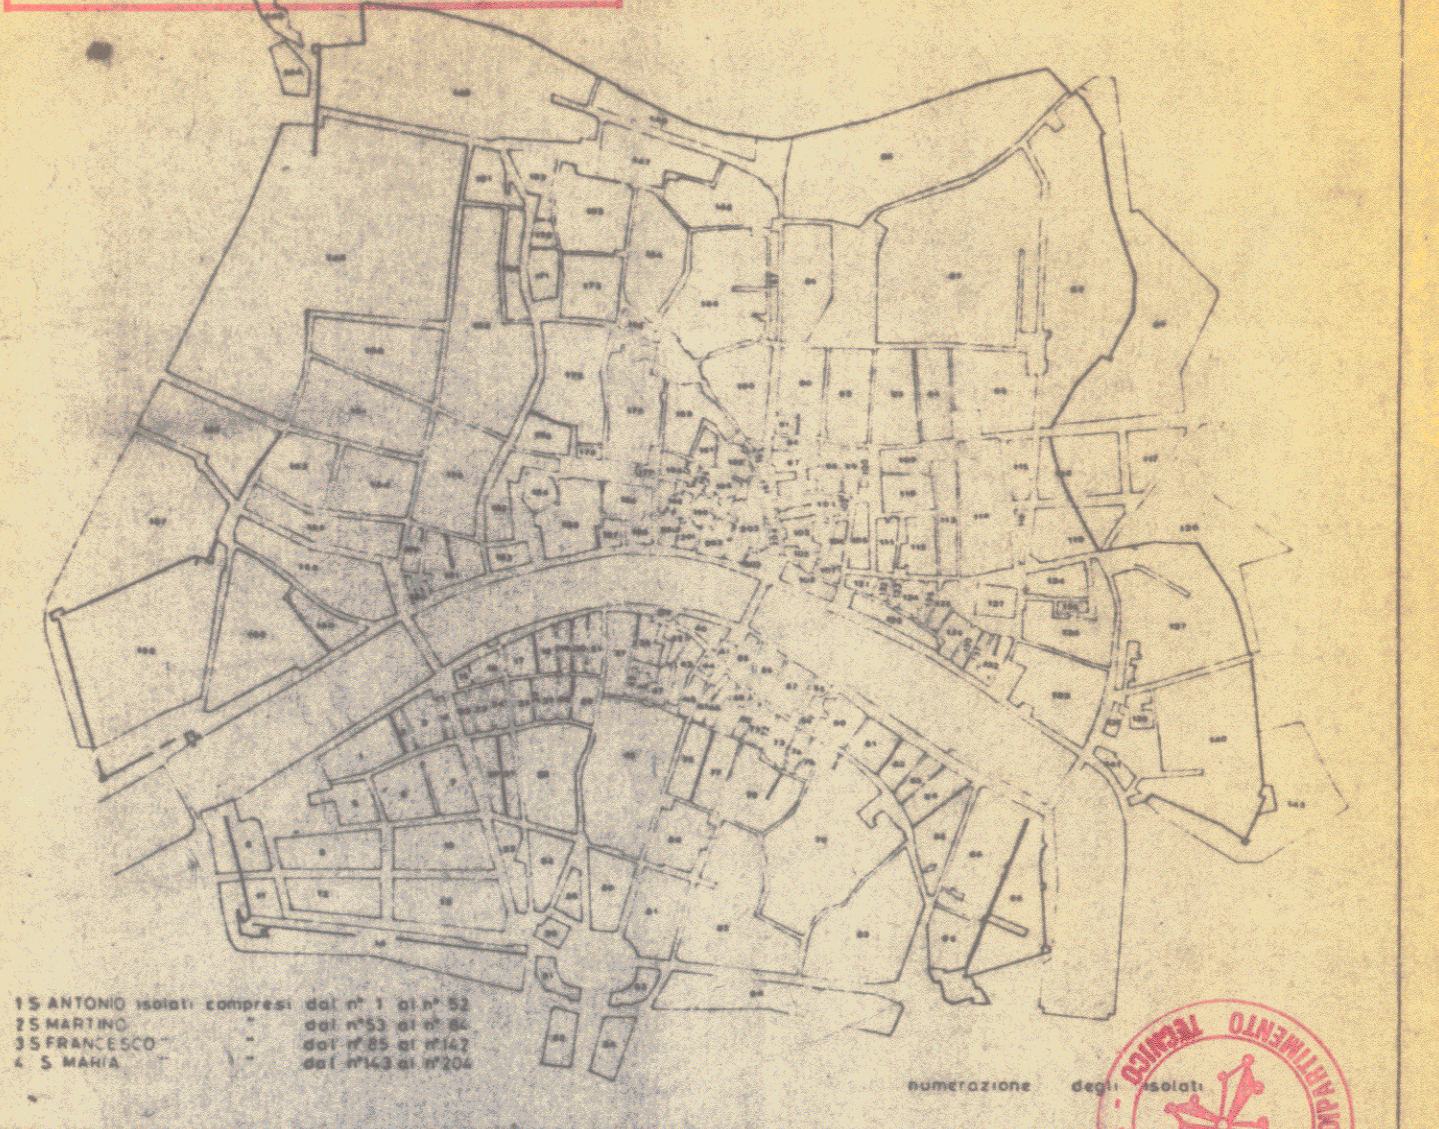

COMUNE DI PISA
PRG CENTRO STORICO

Il Funzionario di Settore
[Signature]

Il Sindaco
[Signature]

variante di adeguamento a seguito della formazione degli elenchi di cui all'art.7 della legge Regionale 21 maggio 1980, n°59

delibera Consiglio Comunale n°460 del 22/6/1983

Il presente atto è stato depositato presso la Segreteria Comunale per la pubblica visione al pubblico dal 22/6/1983 al 22/7/1983

PER COPIA CONFORME

data: settembre 1982 scala: 1:2000

aggiornamento catastale al maggio 1987

tavola n°

unica

legenda:

- vincolo con decreto
- 1° ELENCO
edifici vincolati ai sensi della L.1089/39
- 2° ELENCO
edifici assimilati ai precedenti
- 3° ELENCO
altri edifici
- edifici non compresi negli elenchi
- zona a vincolo di rispetto monumentale "non edificandi"
- verde privato
- salvaguardia urbanistica
- verde sportivo
- proprietà pubblica età superiore a 50 anni
- area vincolata (edifici sostituiti)
- ruderi di edifici vincolati
- ruderi