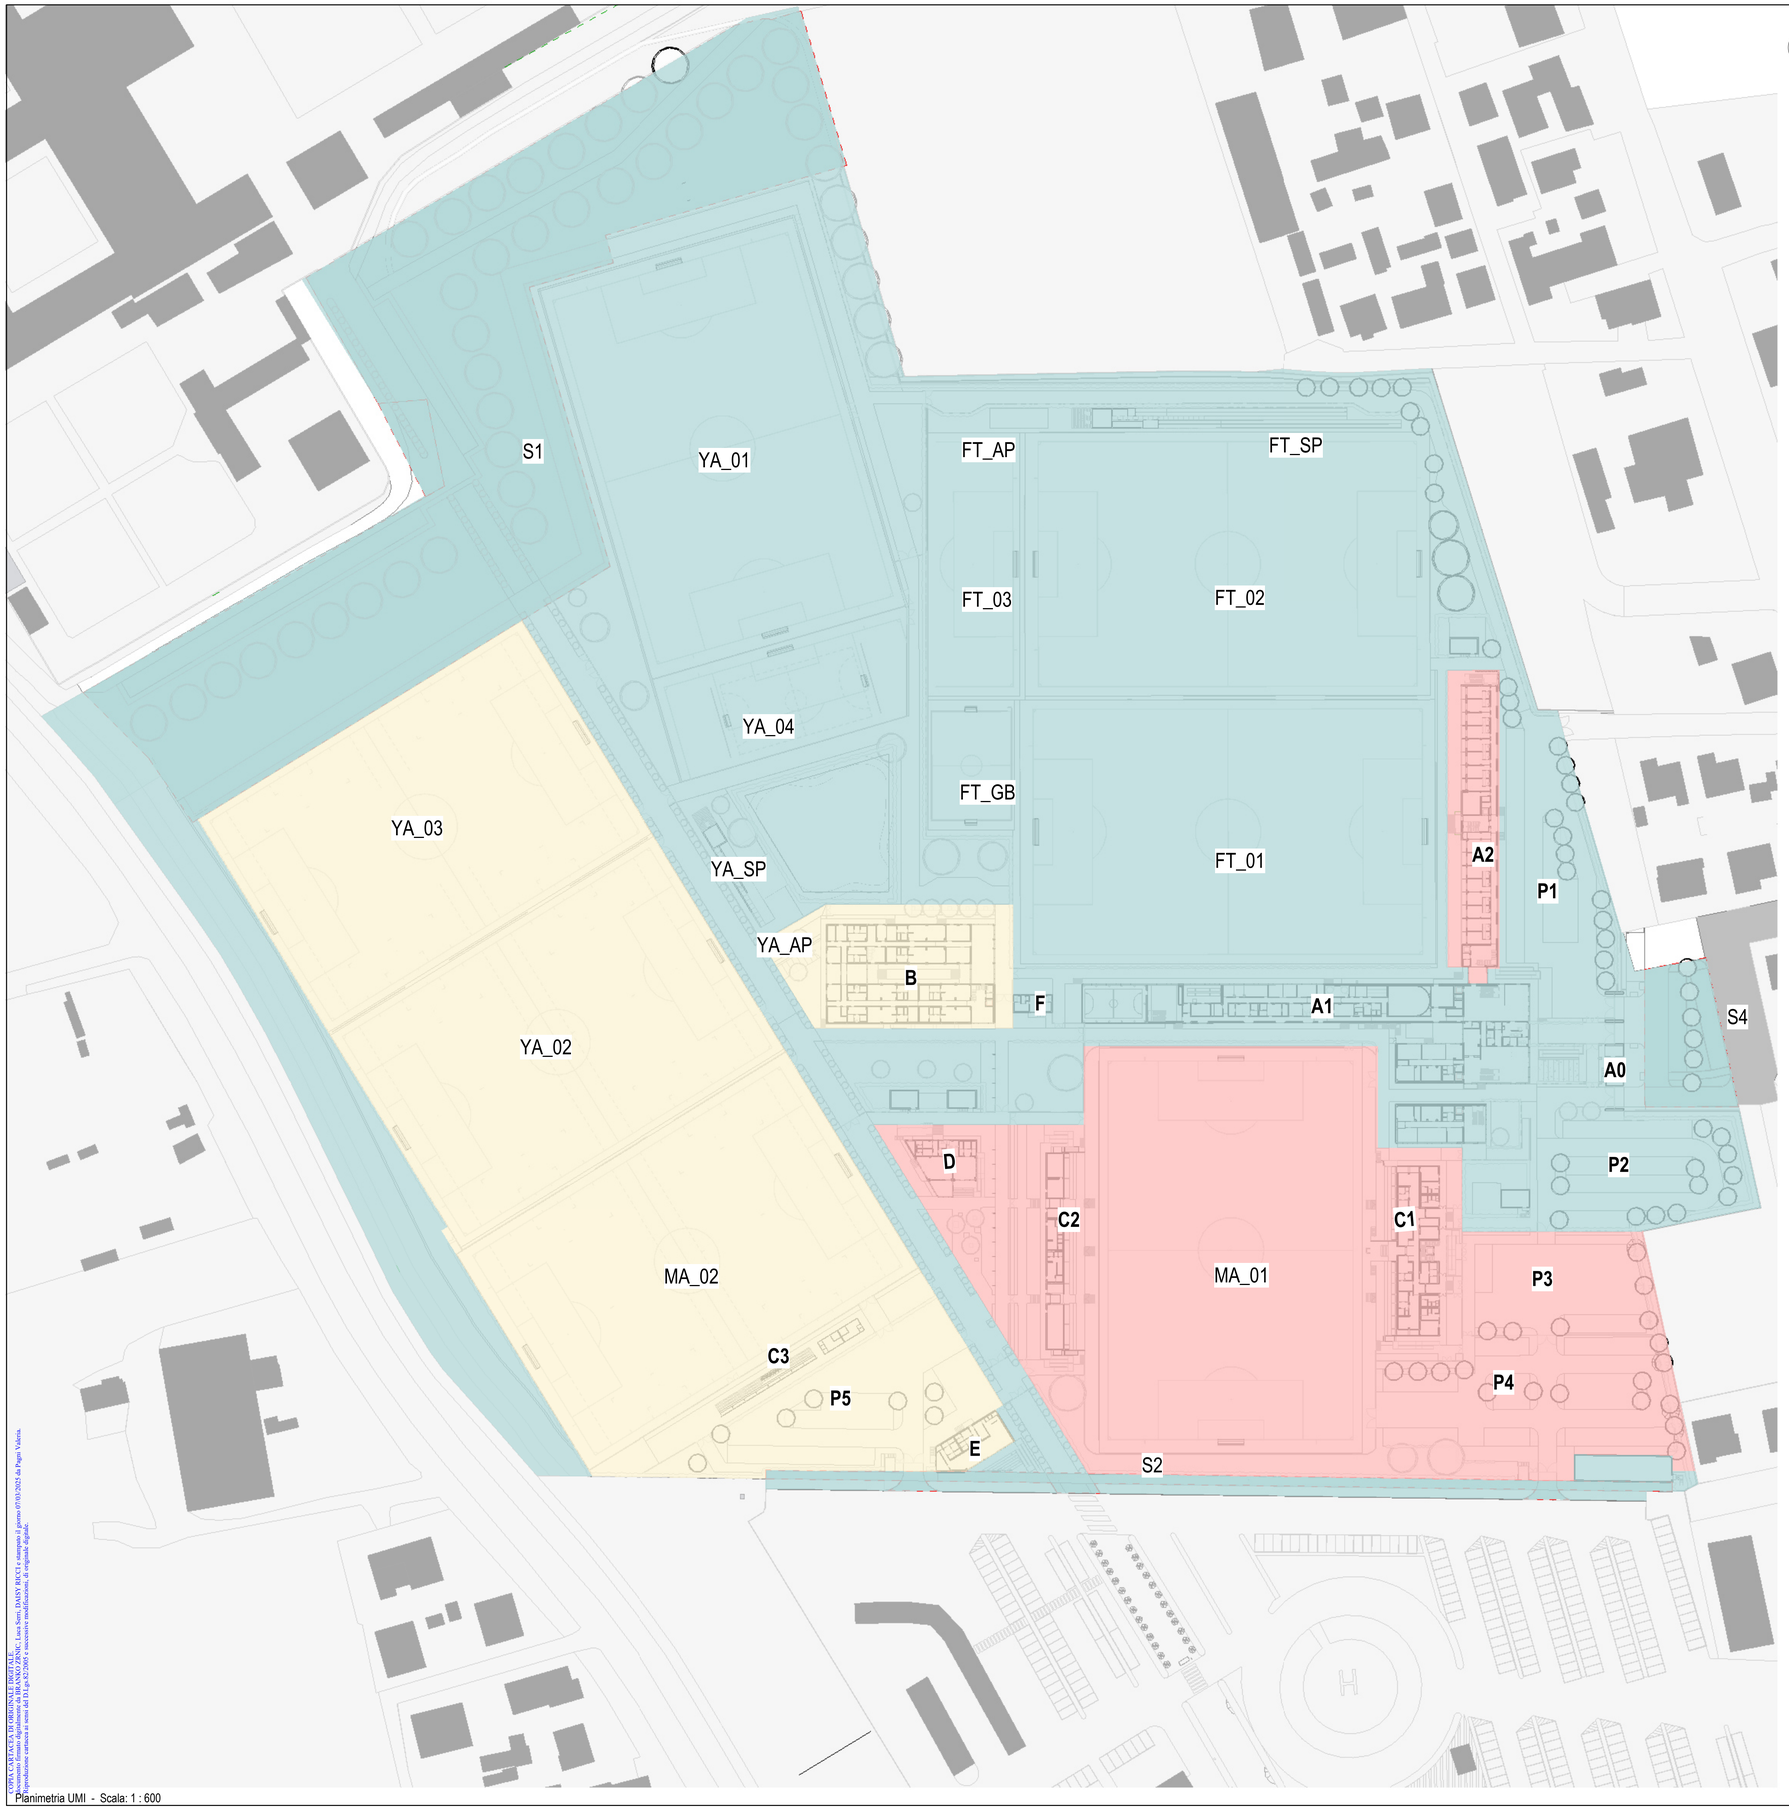

UMI 1 | UMI 2 | UMI 3

Edificio A1:	Servizi Prima Squadra e Uffici Amministrazione
Edificio A:	Gate d'ingresso
Edificio F:	Spogliatoi manutentori
FT01:	Campo ad 11 Prima Squadra Maschile
FT02:	Campo ad 11 Prima Squadra Maschile
FT03:	Campo ridotto per allenamento portieri Prima Squadra Maschile
FTSP:	Percorsi corsa, forza e corpo libero Prima Squadra Maschile
FTAP:	Area allenamento proprioceettivo Prima Squadra Maschile
FTGB:	Gabbia con sponde Prima Squadra Maschile
YASP:	Percorsi corsa, forza e corpo libero Youth Academy
YAAP:	Area allenamento proprioceettivo Youth Academy
YA01:	Campo ad 11 Youth Academy
YA04:	Campo ridotto per allenamento portieri Campo a 5 YA
S1 S2 S3 S4	Opere di urbanizzazione
P1 P2 :	Parcheggi
Edificio A2:	Foresteria Prima Squadra
Tribuna C1	Tribuna autorità Miniarena A
Tribuna C2	Tribuna Fans Miniarena A
Area D:	Area Fans cafe
MA01:	MiniArena
P3 P4:	Parcheggi
Tribuna C3	Tribuna Miniarena B
Edificio B0:	Servizi Settore giovanile Uffici Settore giovanile
Edificio E:	Pisa Store
MA02:	Campo ad 11 Youth Academy
YA02:	Campo ad 11 Youth Academy
YA03:	Campo ad 11 Youth Academy
P5 :	Parcheggi

N.B.: La disposizione interna dei parcheggi, dei campi da gioco e degli elementi secondari rappresentati in planimetria non hanno valore prescrittivo, ma potranno seguire variazioni legate ad esigenze funzionali.

N.B.: Il Comune mette a disposizione delle aree di proprietà su particella connesse a quelle del proponente al fine di un miglioramento della gestione degli spazi destinati ad uso pubblico.

N.B.: L'area S3 (rappresentata nella planimetria opere di urbanizzazoine) è di proprietà del Comune e si configura come opere extra comparto, con le quali sarà possibile realizzare scomputo totale o parziale degli oneri come da art.191 LR65/2014. Tale area non è inserita all'interno delle UMI in quanto extra comparto e quindi da gestire in modo differente.

COMUNE DI PISA

È vietata la riproduzione del presente elaborato tecnico con qualsiasi mezzo, compreso la fotocopia, qualora non autorizzata da Atiproject.

PROGETTO: PIANO ATTUATIVO

Piano Attuativo di Scheda Norma n. 12.1 Parco Urbano Via Pietrasantina - Comparto 2 - Il Centro sportivo

PISA TRAINING CENTRE

PROPONENTE

Pisa Sporting Club srl
Via Cesare Battisti, 53 - 56125 Pisa
Codice SDI: USAL8PV
C.F./P.I.: 01932480509
Tel.: 050/555530 | Fax: 050/41233

STUDIO DI PROGETTAZIONE

ATI | Project

ATIproject
Via G. B. Piccitti 127/4, 56124 Pisa
Tel. +39.050.57.84.60
Fax. +39.050.38.69.084
P.I.: 02295140507

È vietata la riproduzione del presente elaborato tecnico con qualsiasi mezzo, compreso la fotocopia, qualora non autorizzata da Atiproject.

DATI DI PROGETTO

DATA	N° PROGETTO	NOME PROGETTO
Dicembre 2024	2294.24	Pisa Training Centre

REVISIONI

N°	MOTIVAZIONE	DATA
00	Aggiornamento Piano Attuativo	Settembre 2024
01	Integrazione PA	Ottobre 2024
02	Integrazioni PA	Gennaio 2025

ELABORATO

Copyright © by ATIproject

STATO DI PROGETTO

Planimetria UMI

Codice Elaborato: **2294_U_PA_SP_GE00_T_01_000-0_03_02**

Scala: **1:600**

2294	U	PA	SP	GE	00	T	01	000	0	03	02
CODICE COMMESSA	PROGETTISTA	CODICE PROGETTISTA	CODICE PROGETTO	CODICE ELABORATO	CODICE ELABORATO	CODICE ELABORATO	CODICE ELABORATO	CODICE ELABORATO	CODICE ELABORATO	CODICE ELABORATO	CODICE ELABORATO

Planimetria UMI - Scala: 1 : 600

COPIA CARTACEA TRATTA DA ORIGINALE DIGITALE
Documento firmato digitalmente da BRANDI ZENIC Luca Sem, DASY RICCI e stampato il giorno 07/03/2025 da Pugni Valeria.
Riproduzione cartacea ai sensi del D.Lgs.82/2005 e successive modificazioni, di originale digitale.