


La morfologia interna alla polilinea rossa presenta:
 quota minima 0.47mslm
 quota massima 2.71mslm
 quota media 1.39mslm

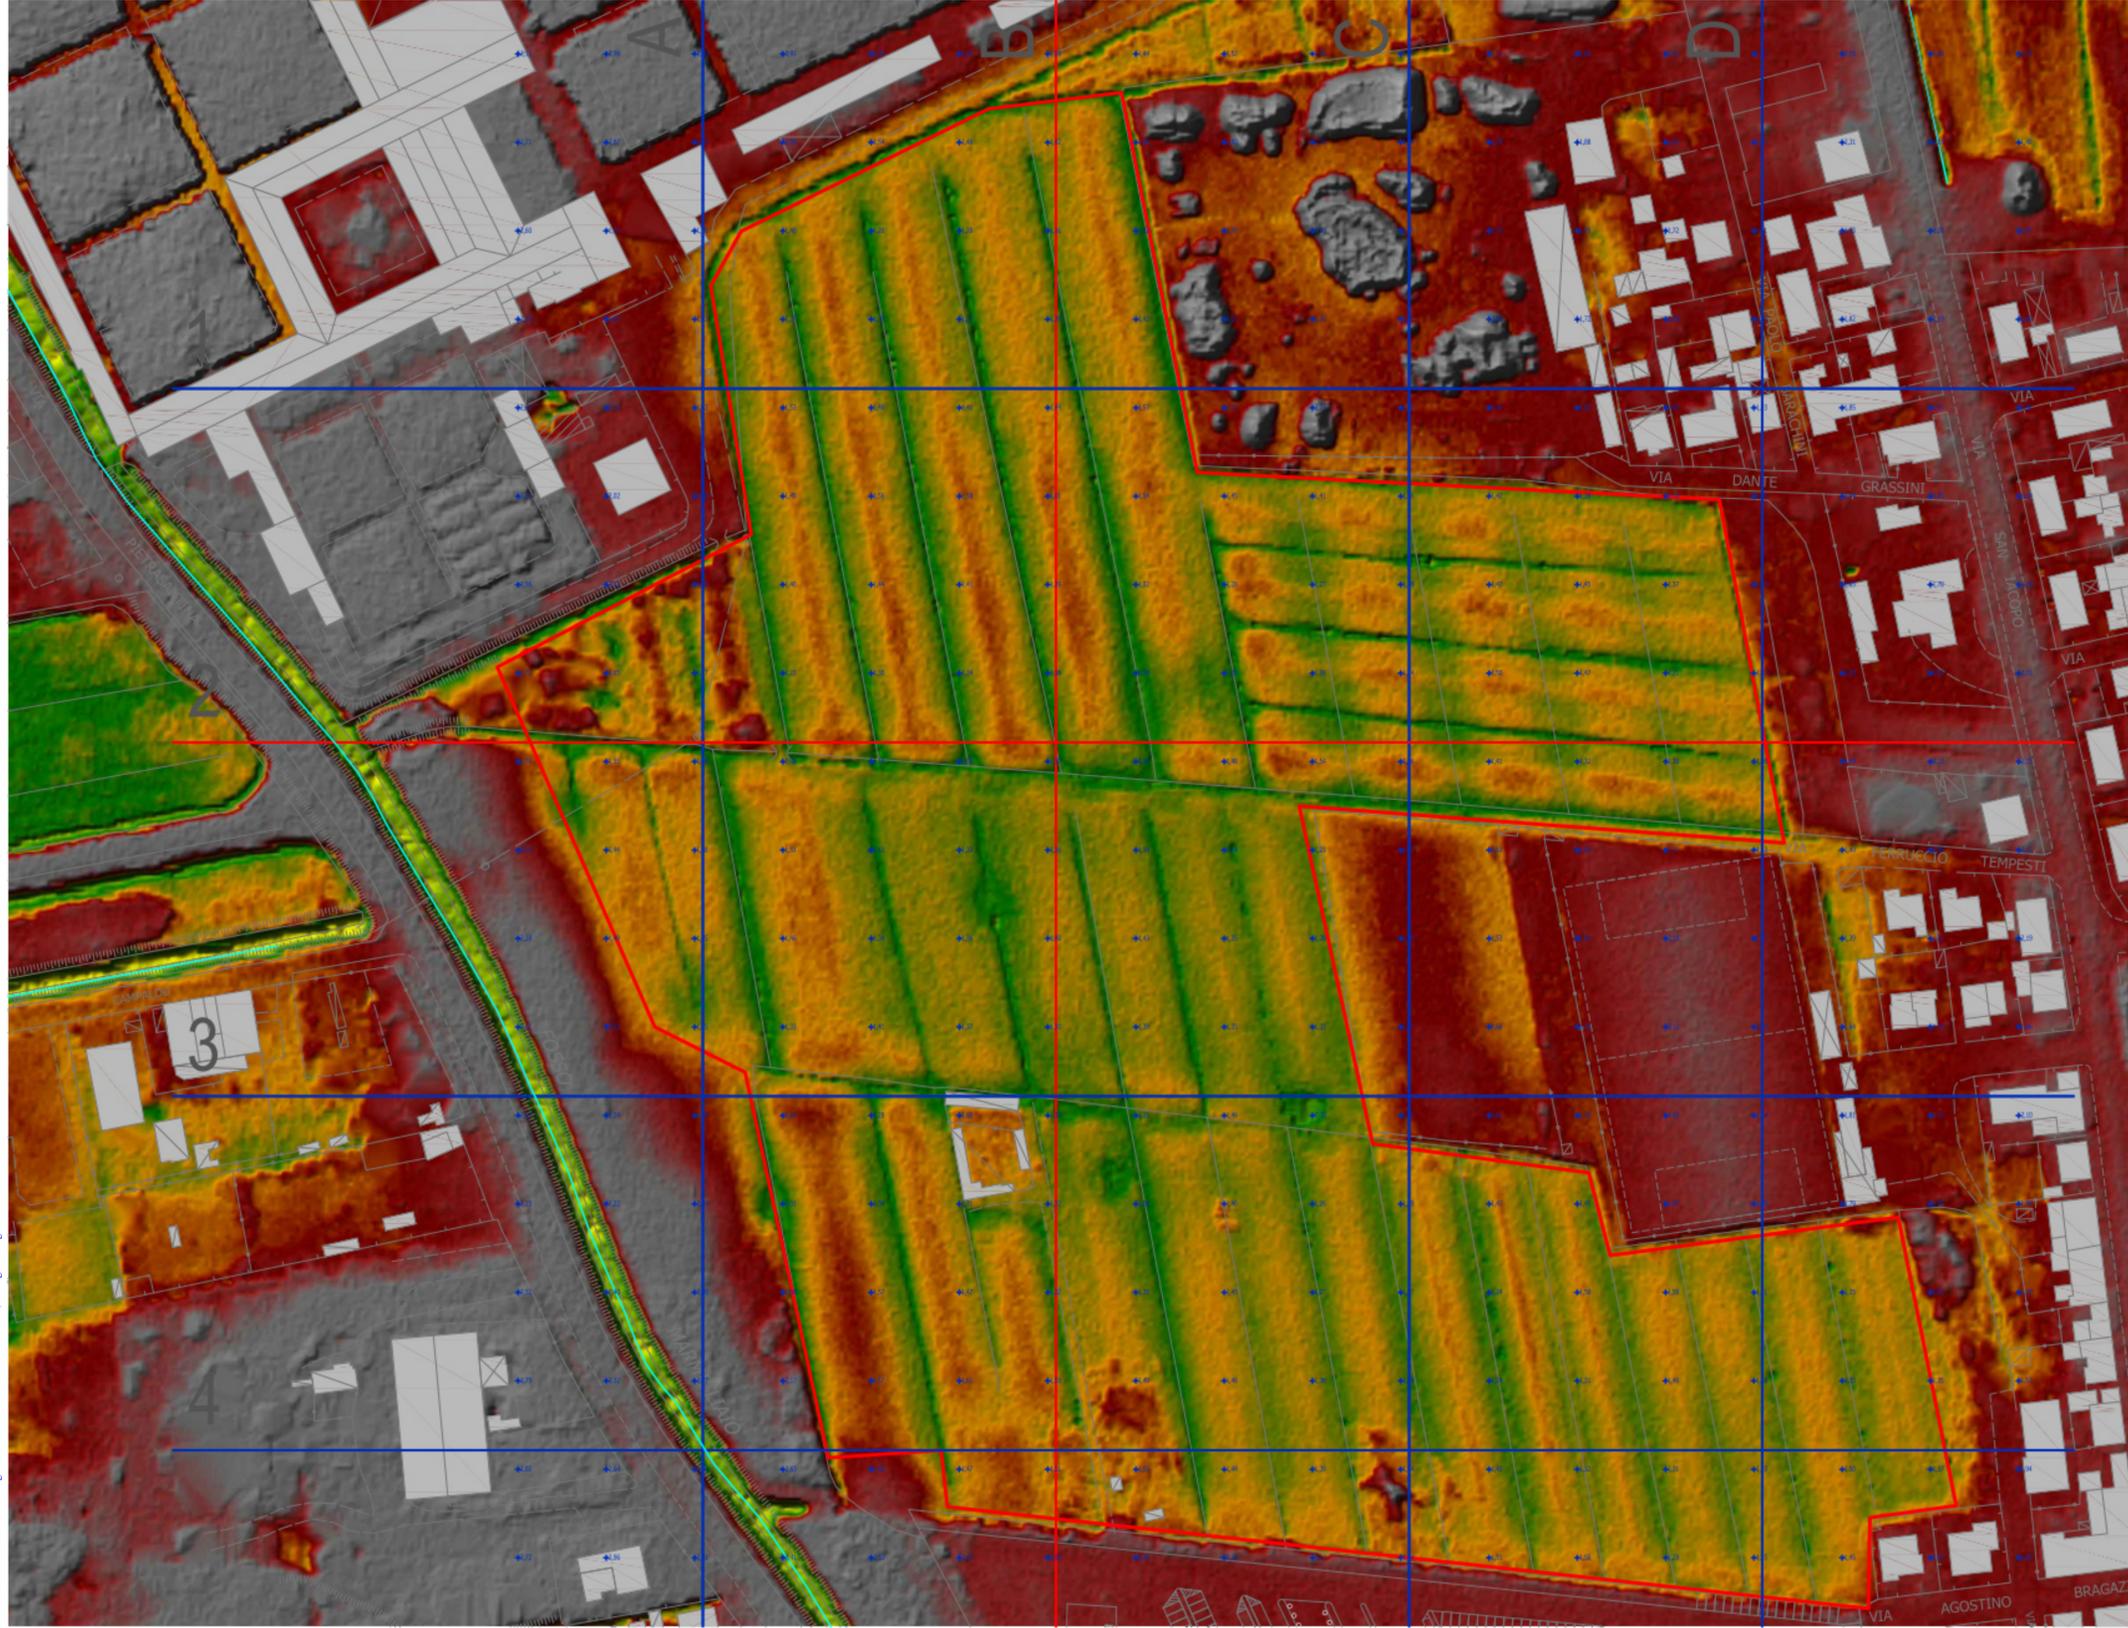

COPIA CARTACEA DI ORIGINALE DIGITALE.
 documento firmato digitalmente da BRANCO ZRNIC, Luca Serr, DAISY RICCI e stampato il giorno 07/02/2025 da Pagan Valeria.
 Riproduzione cartacea in senso del D.Lgs. 82/2002 e successive modificazioni, di originale digitale.

Planimetria Stato di fatto - Rilievo morfologico - Scala 1 : 1000



È vietata la riproduzione del presente elaborato tecnico con qualsiasi mezzo, compreso la fotocopia, qualora non autorizzata da Atiproject.

PROGETTO: PIANO ATTUATIVO
 Piano Attuativo di Scheda Norma n. 12.1 Parco Urbano Via Pietrasantina - Comparto 2 - Il Centro sportivo



PROPONENTE



Pisa Sporting Club srl
 Via Cesare Battelli, 53 - 56125 Pisa
 Codice SDI: LISAL8PV
 C.F./P.I.: 01932490509
 Tel.: 050/555830 | Fax: 050/41233

STUDIO DI PROGETTAZIONE



ATIproject
 Via G. B. Picozzi 12/14, 56124 Pisa
 Tel +39 050 57 84 60
 Fax +39 050 38 69 084
 P.I.: 02255140507

È vietata la riproduzione del presente elaborato tecnico con qualsiasi mezzo, compreso la fotocopia, qualora non autorizzata da Atiproject.

DATI DI PROGETTO		
DATA	N° PROGETTO	NOME PROGETTO
Ottobre 2023	2294-23	Pisa Training Centre

REVISIONI		
N°	MOTIVAZIONE	DATA
00	Aggiornamento Piano Attuativo	Settembre 2024

ELABORATO Copyright © by ATIproject

STATO DI FATTO
 Caratterizzazione morfologica

Codice Elaborato: **2294_U_PA_SF_GE00_T_34_000-0_05_00** Scala: **1:1000**