






ESTRATTO CTR 1:1000

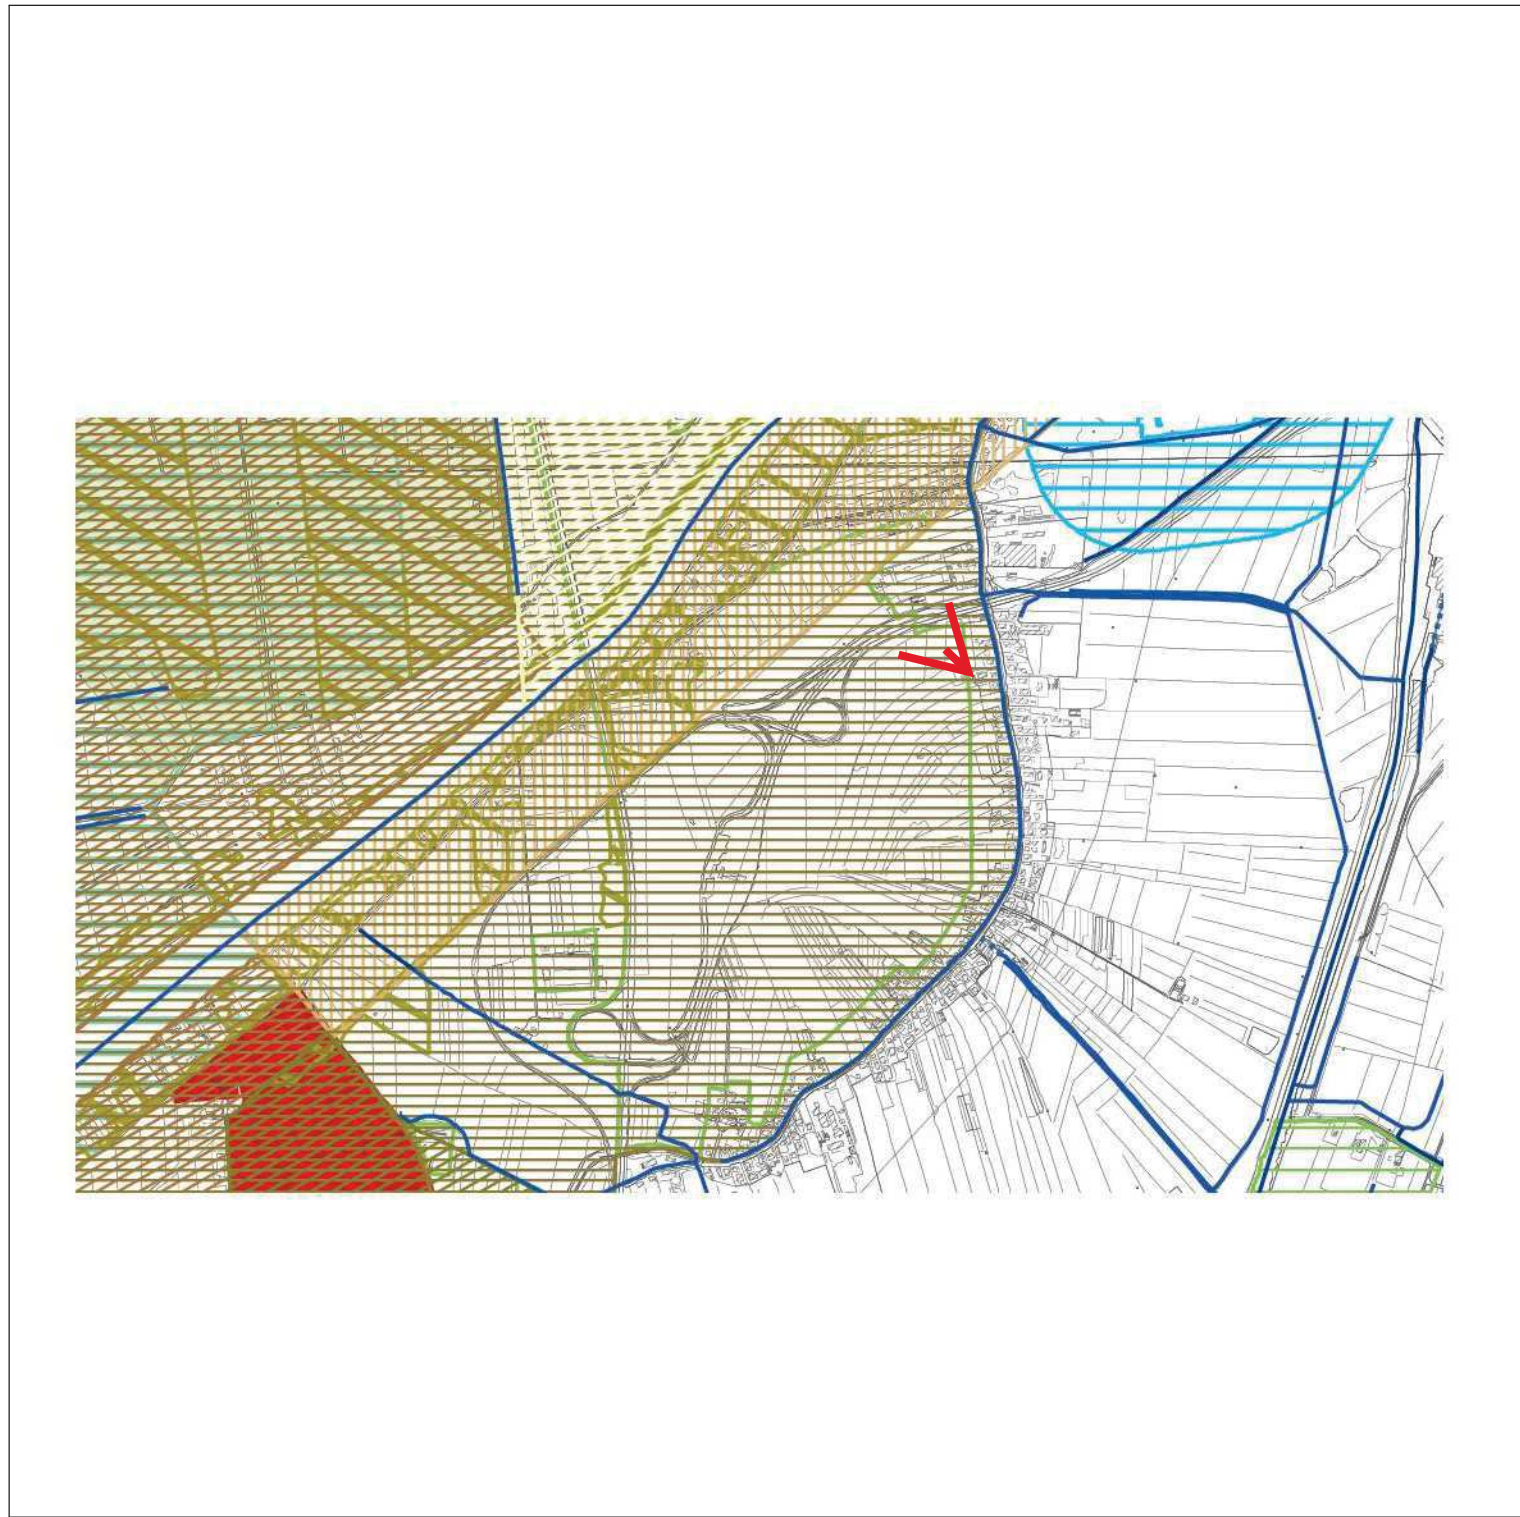

ESTRATTO PGRA 1:2000

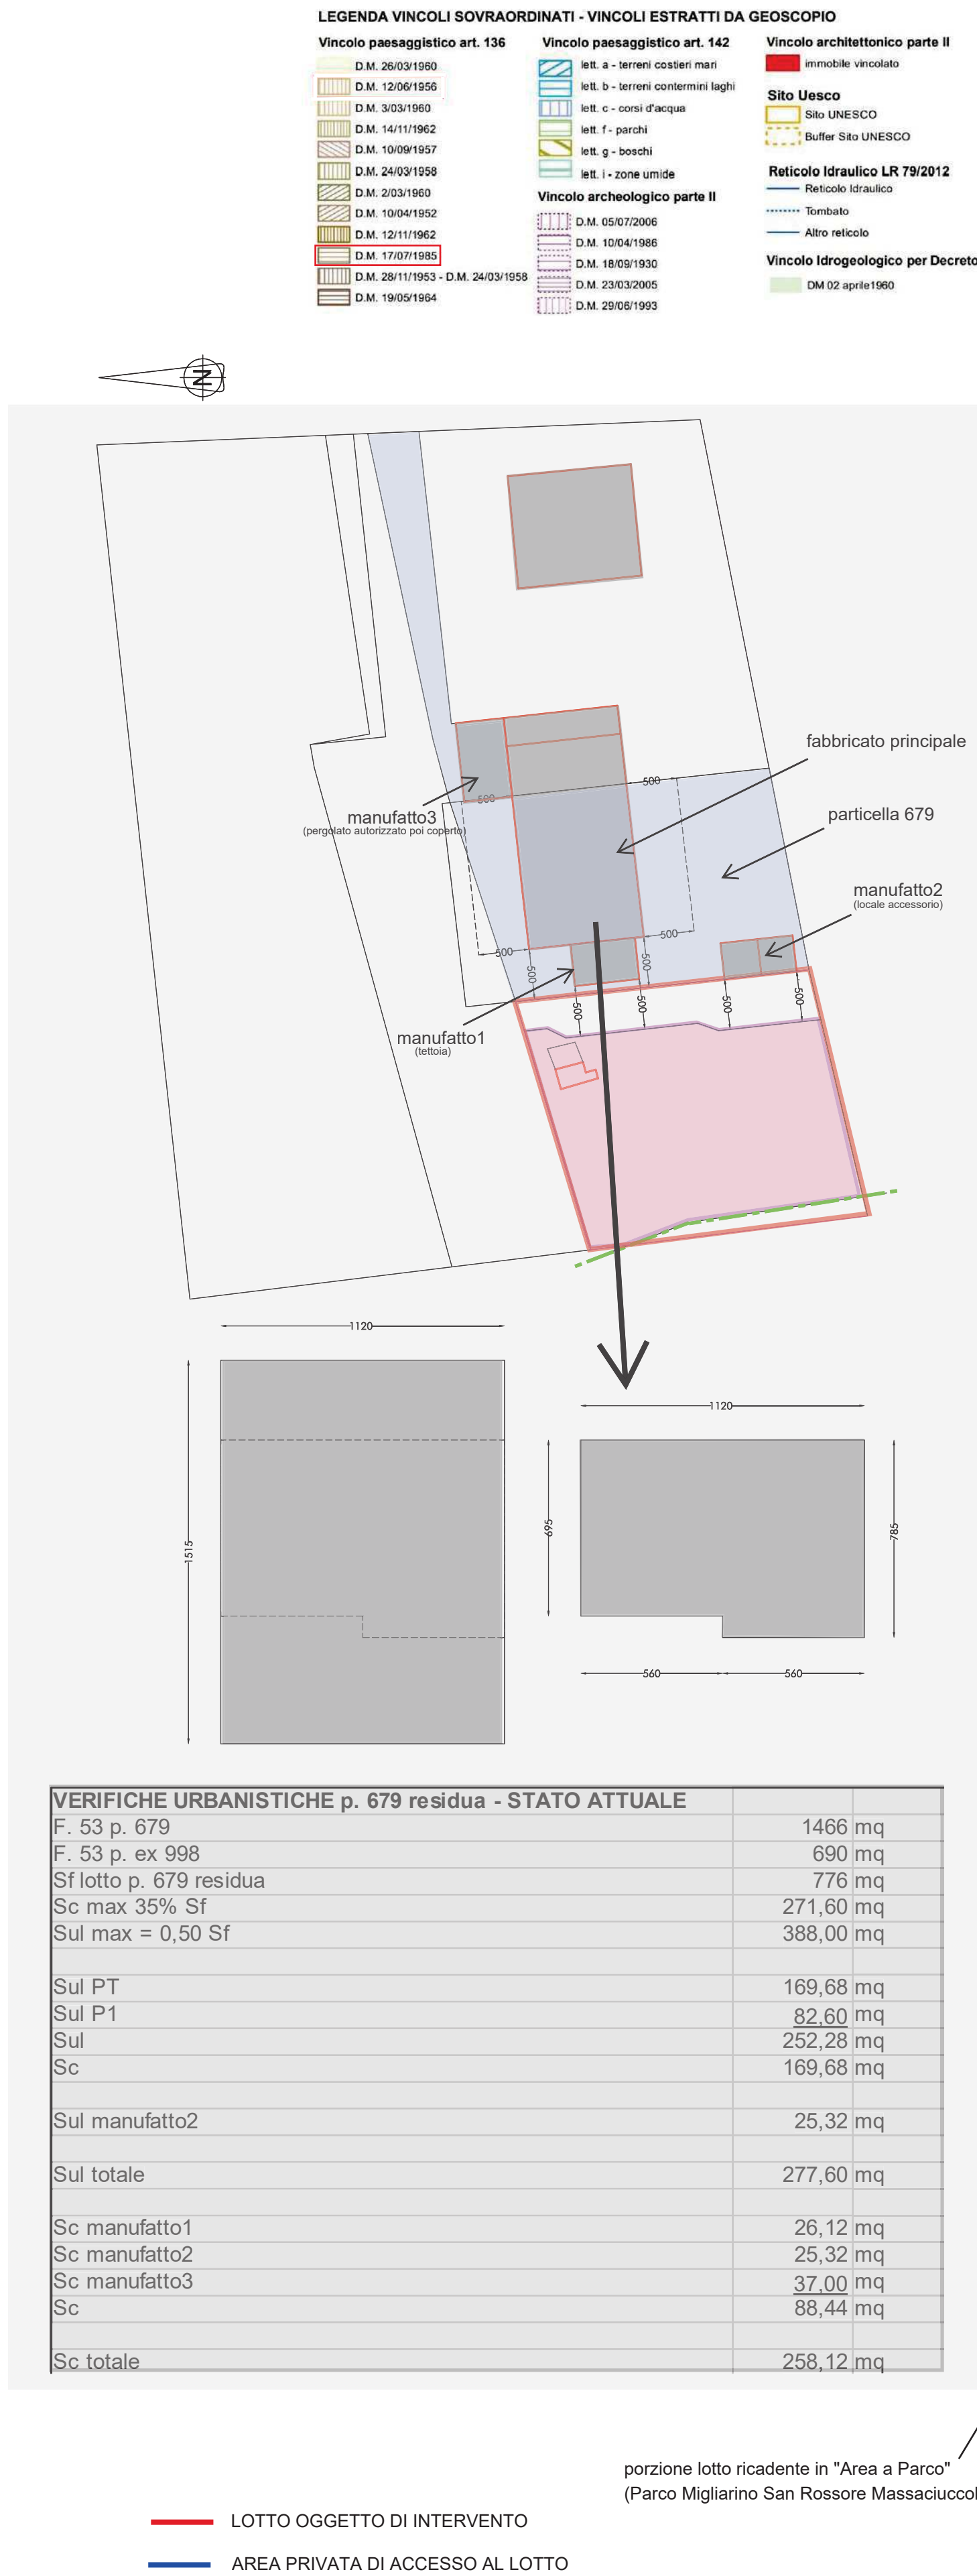


ESTRATTO VINCOLI SOVRAORDINATI 1:10000

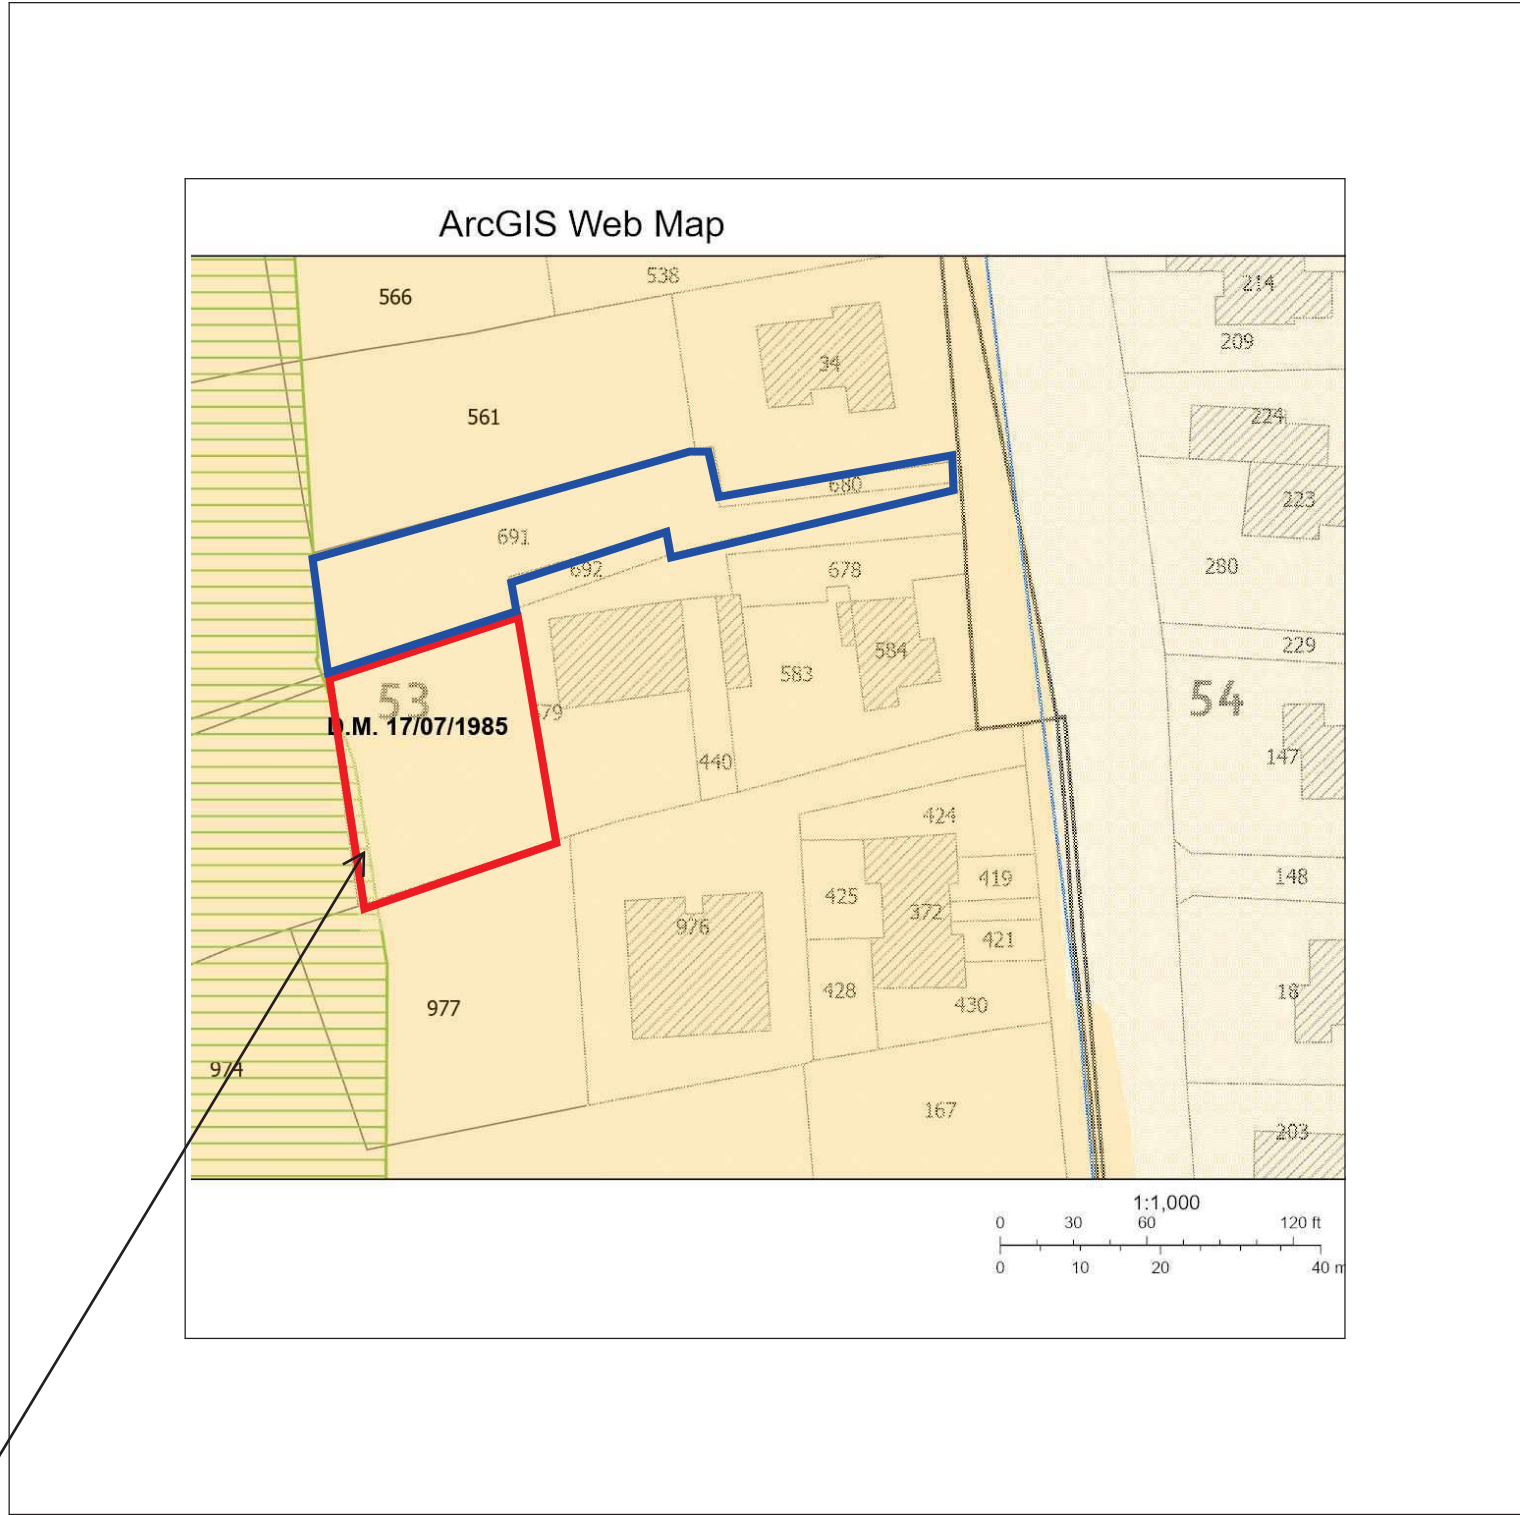

ESTRATTO VINCOLI 1:1000



ESTRATTO VINCOLI 1:2000

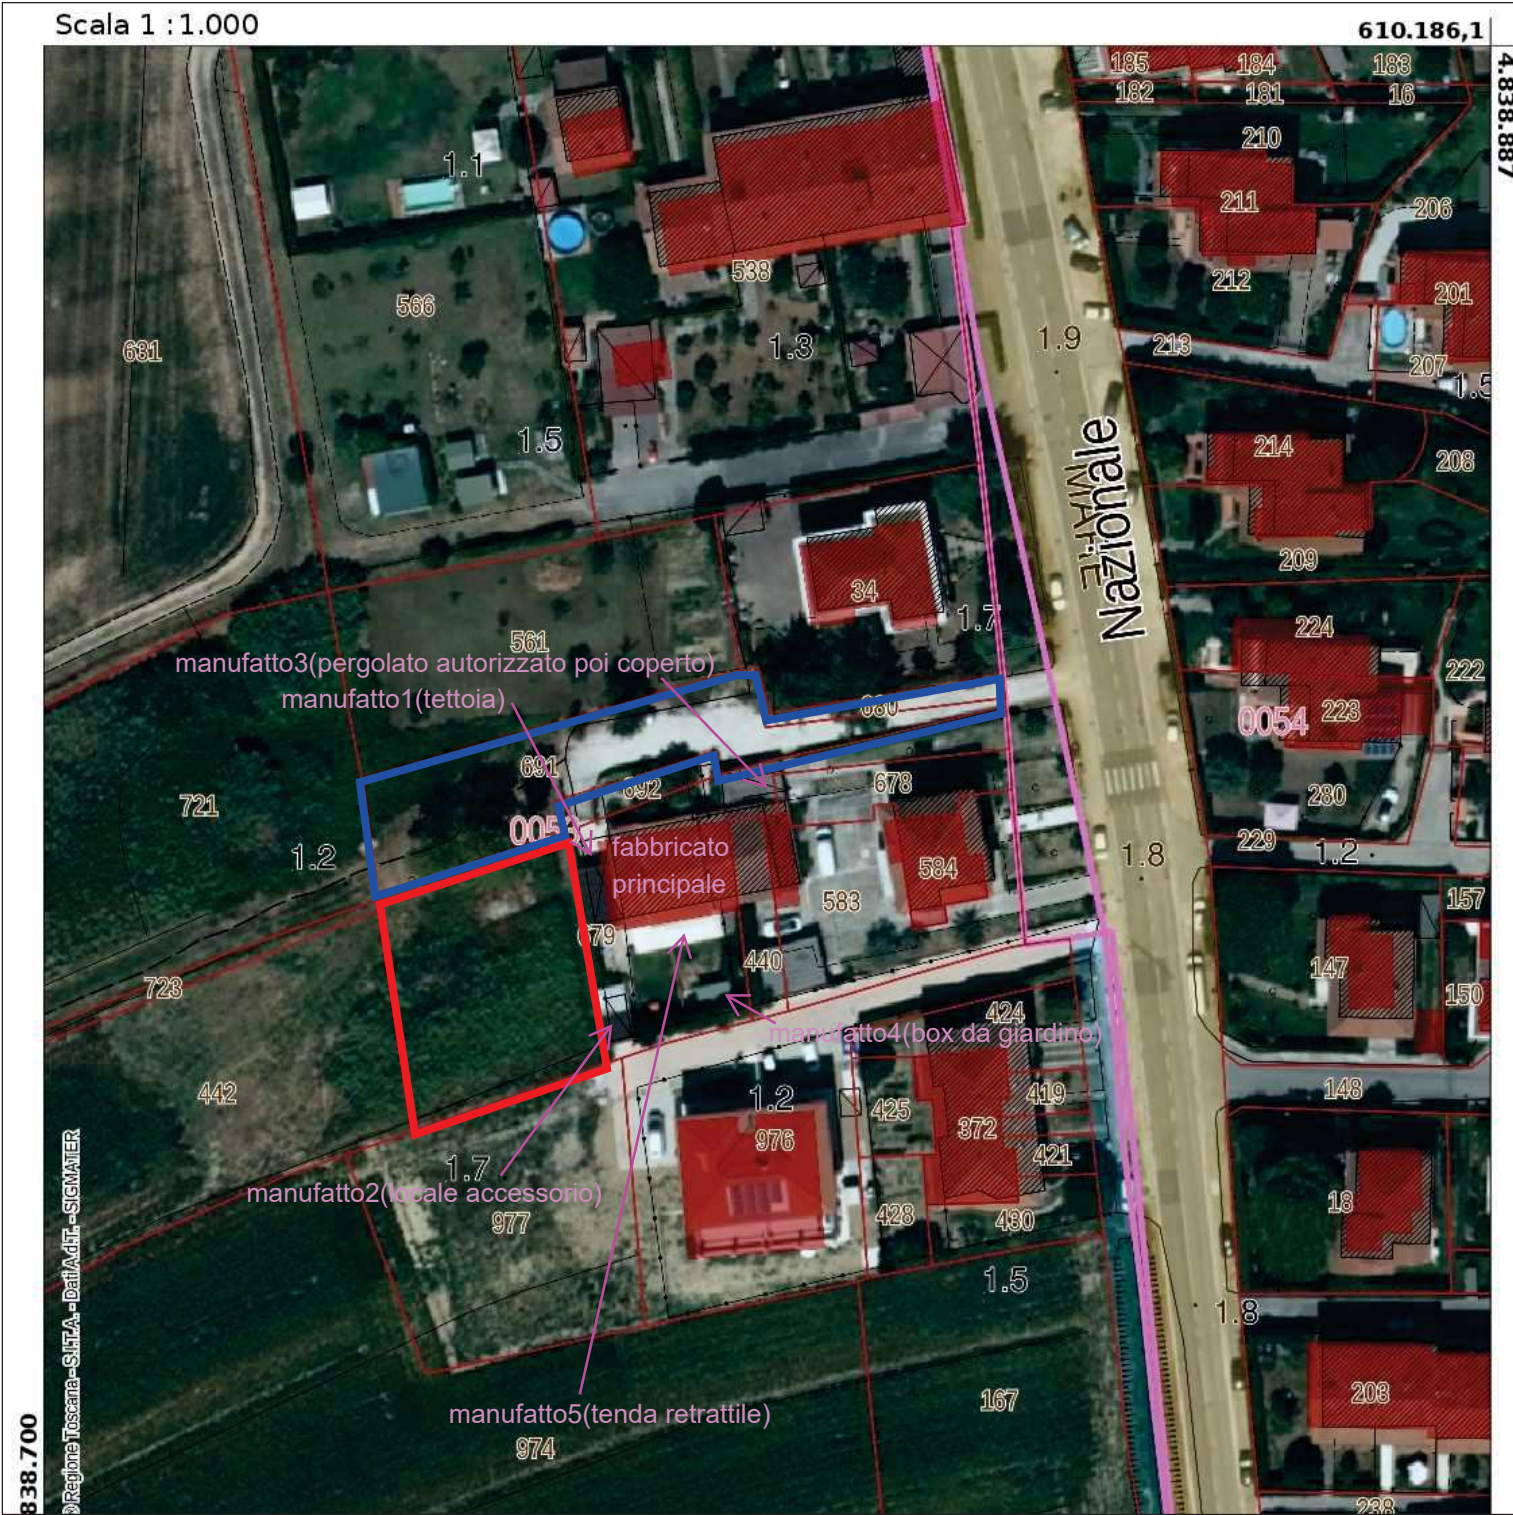

ORTOFOTO 1:1000