



— LOTTO OGGETTO DI INTERVENTO  
 — AREA PRIVATA DI ACCESSO AL LOTTO

**LEGENDA**  
**acque nere**  
 ○ pozzetto degrassatore  
 □ pozzetto di raccolta/ispesione lineare  
 ◻ pozzetto sifonato con ispezione tipo Firenze al limite di proprietà  
 — tubazione in p.v.c. d=125 mm.  
**acque bianche**  
 □ pozzetto di raccolta/ispesione lineare  
 — tubazione in p.v.c. d=125 mm.  
 ○ serbatoio interrato per raccolta e riutilizzo acque meteoriche

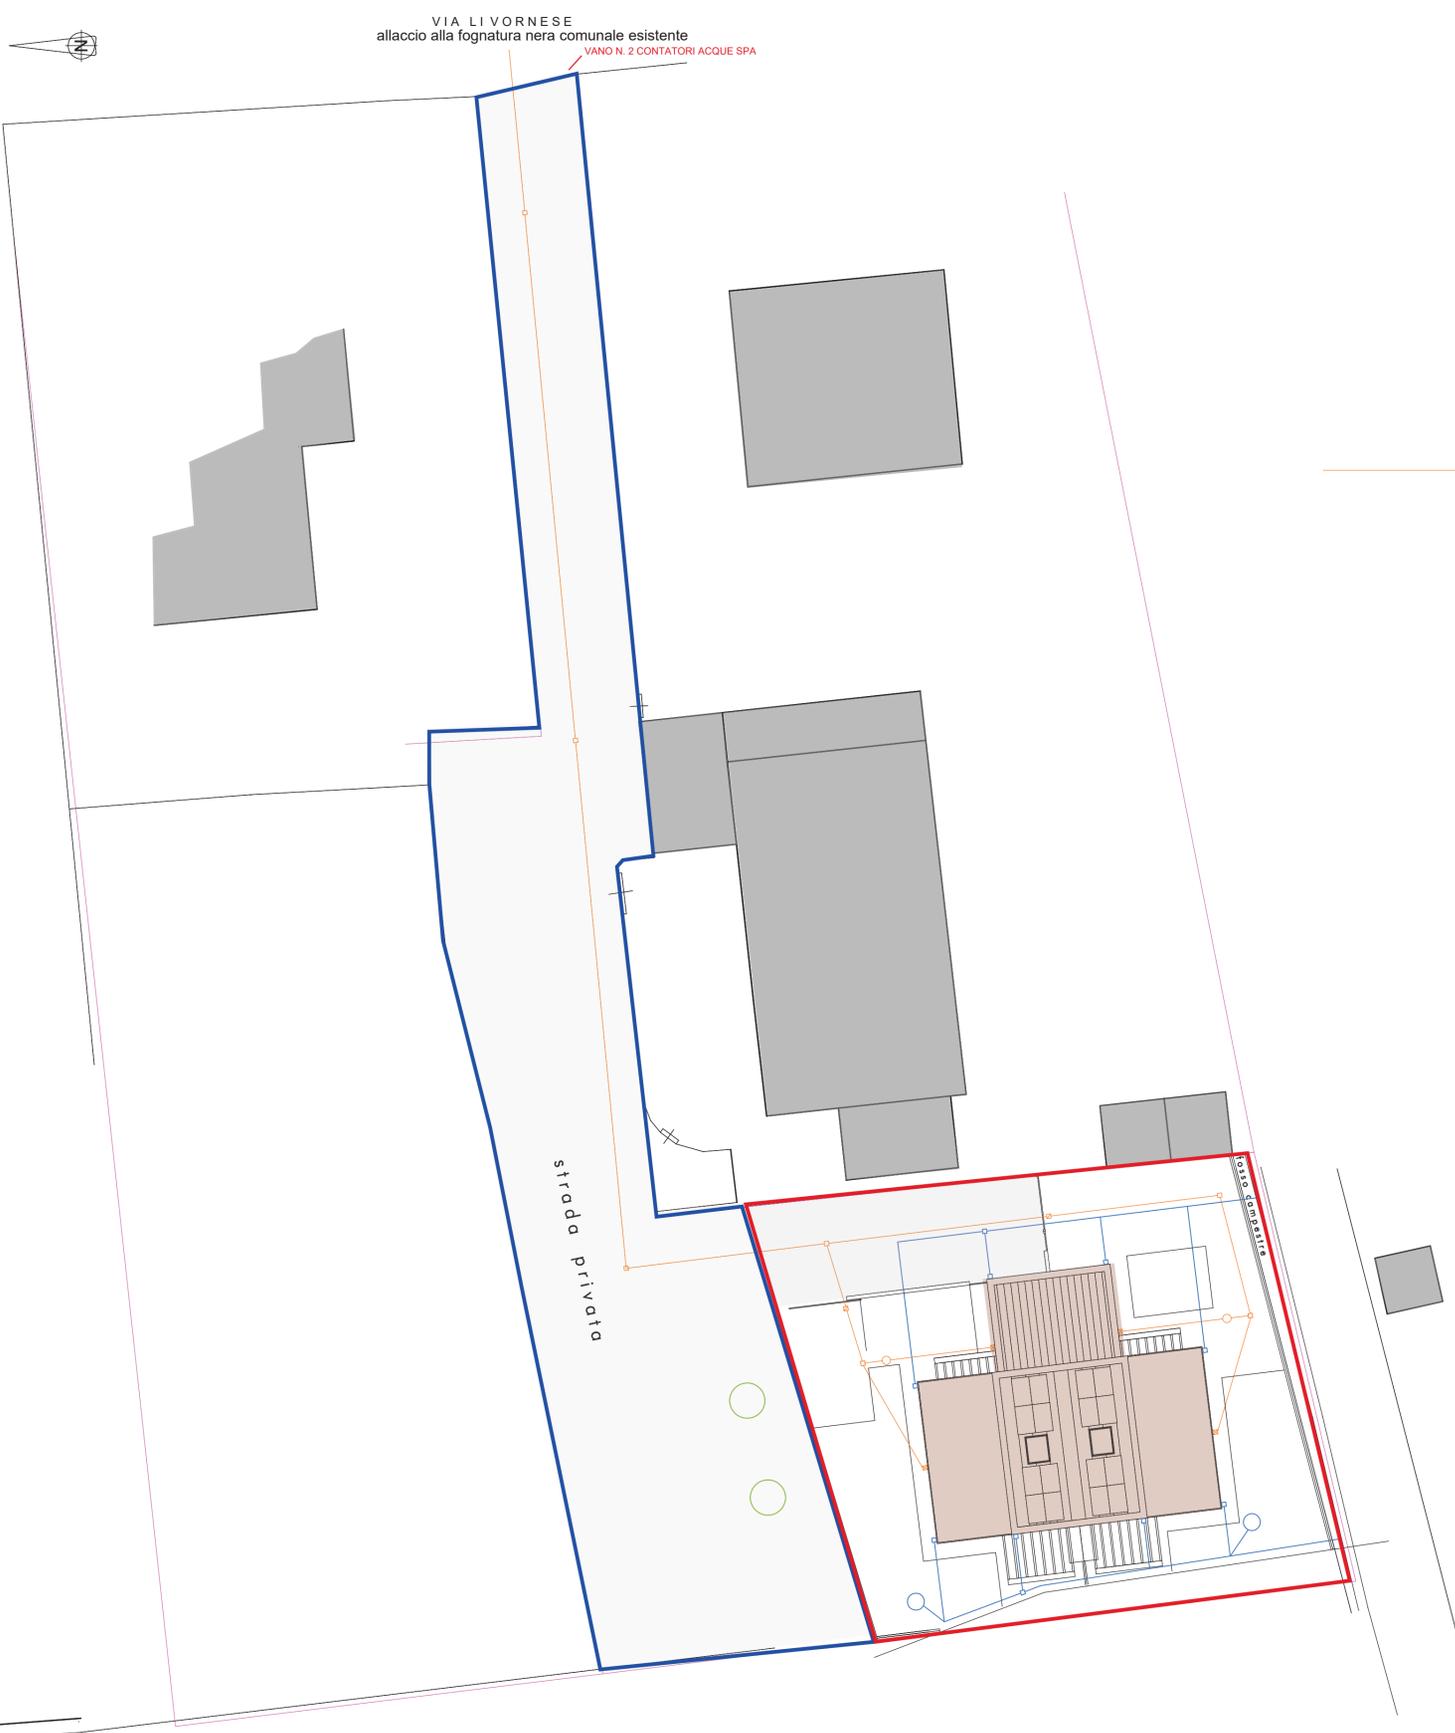

**PLANIMETRIA GENERALE** scala 1:200

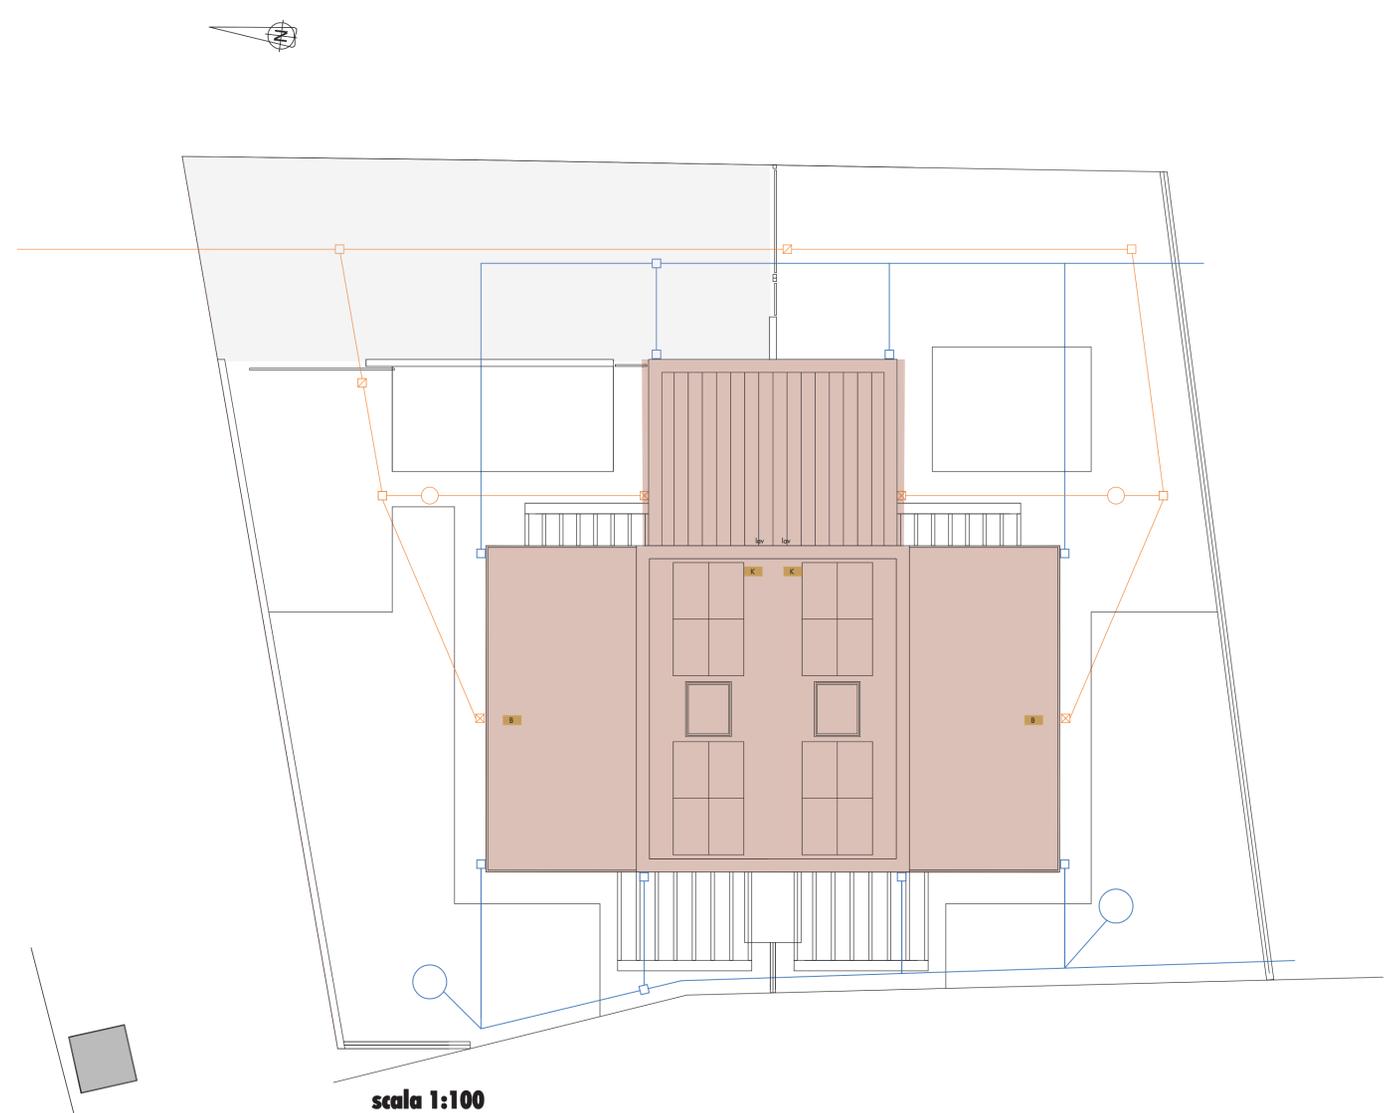

scala 1:100

