
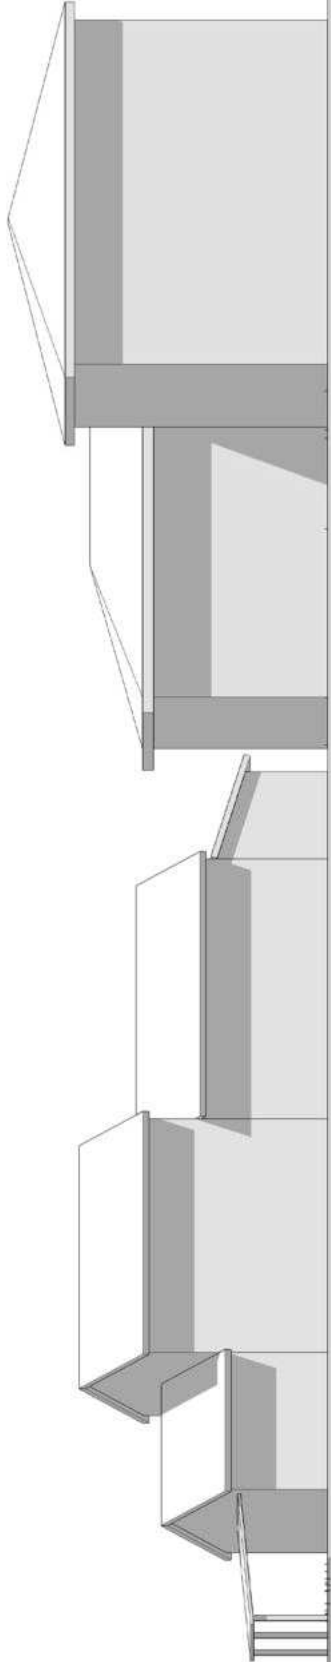
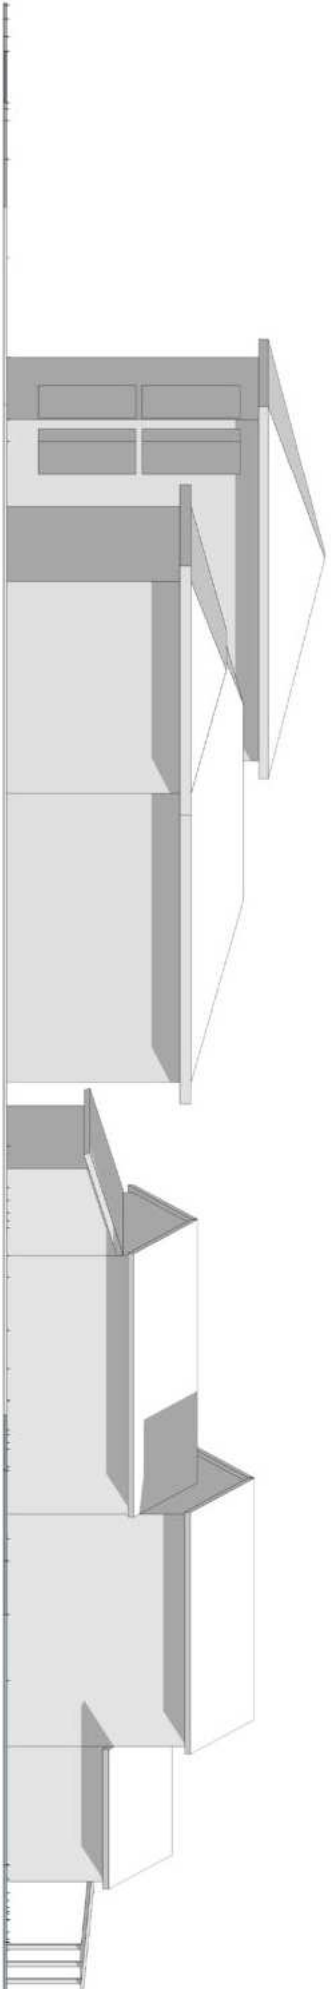




FOTO 1



FOTO 2

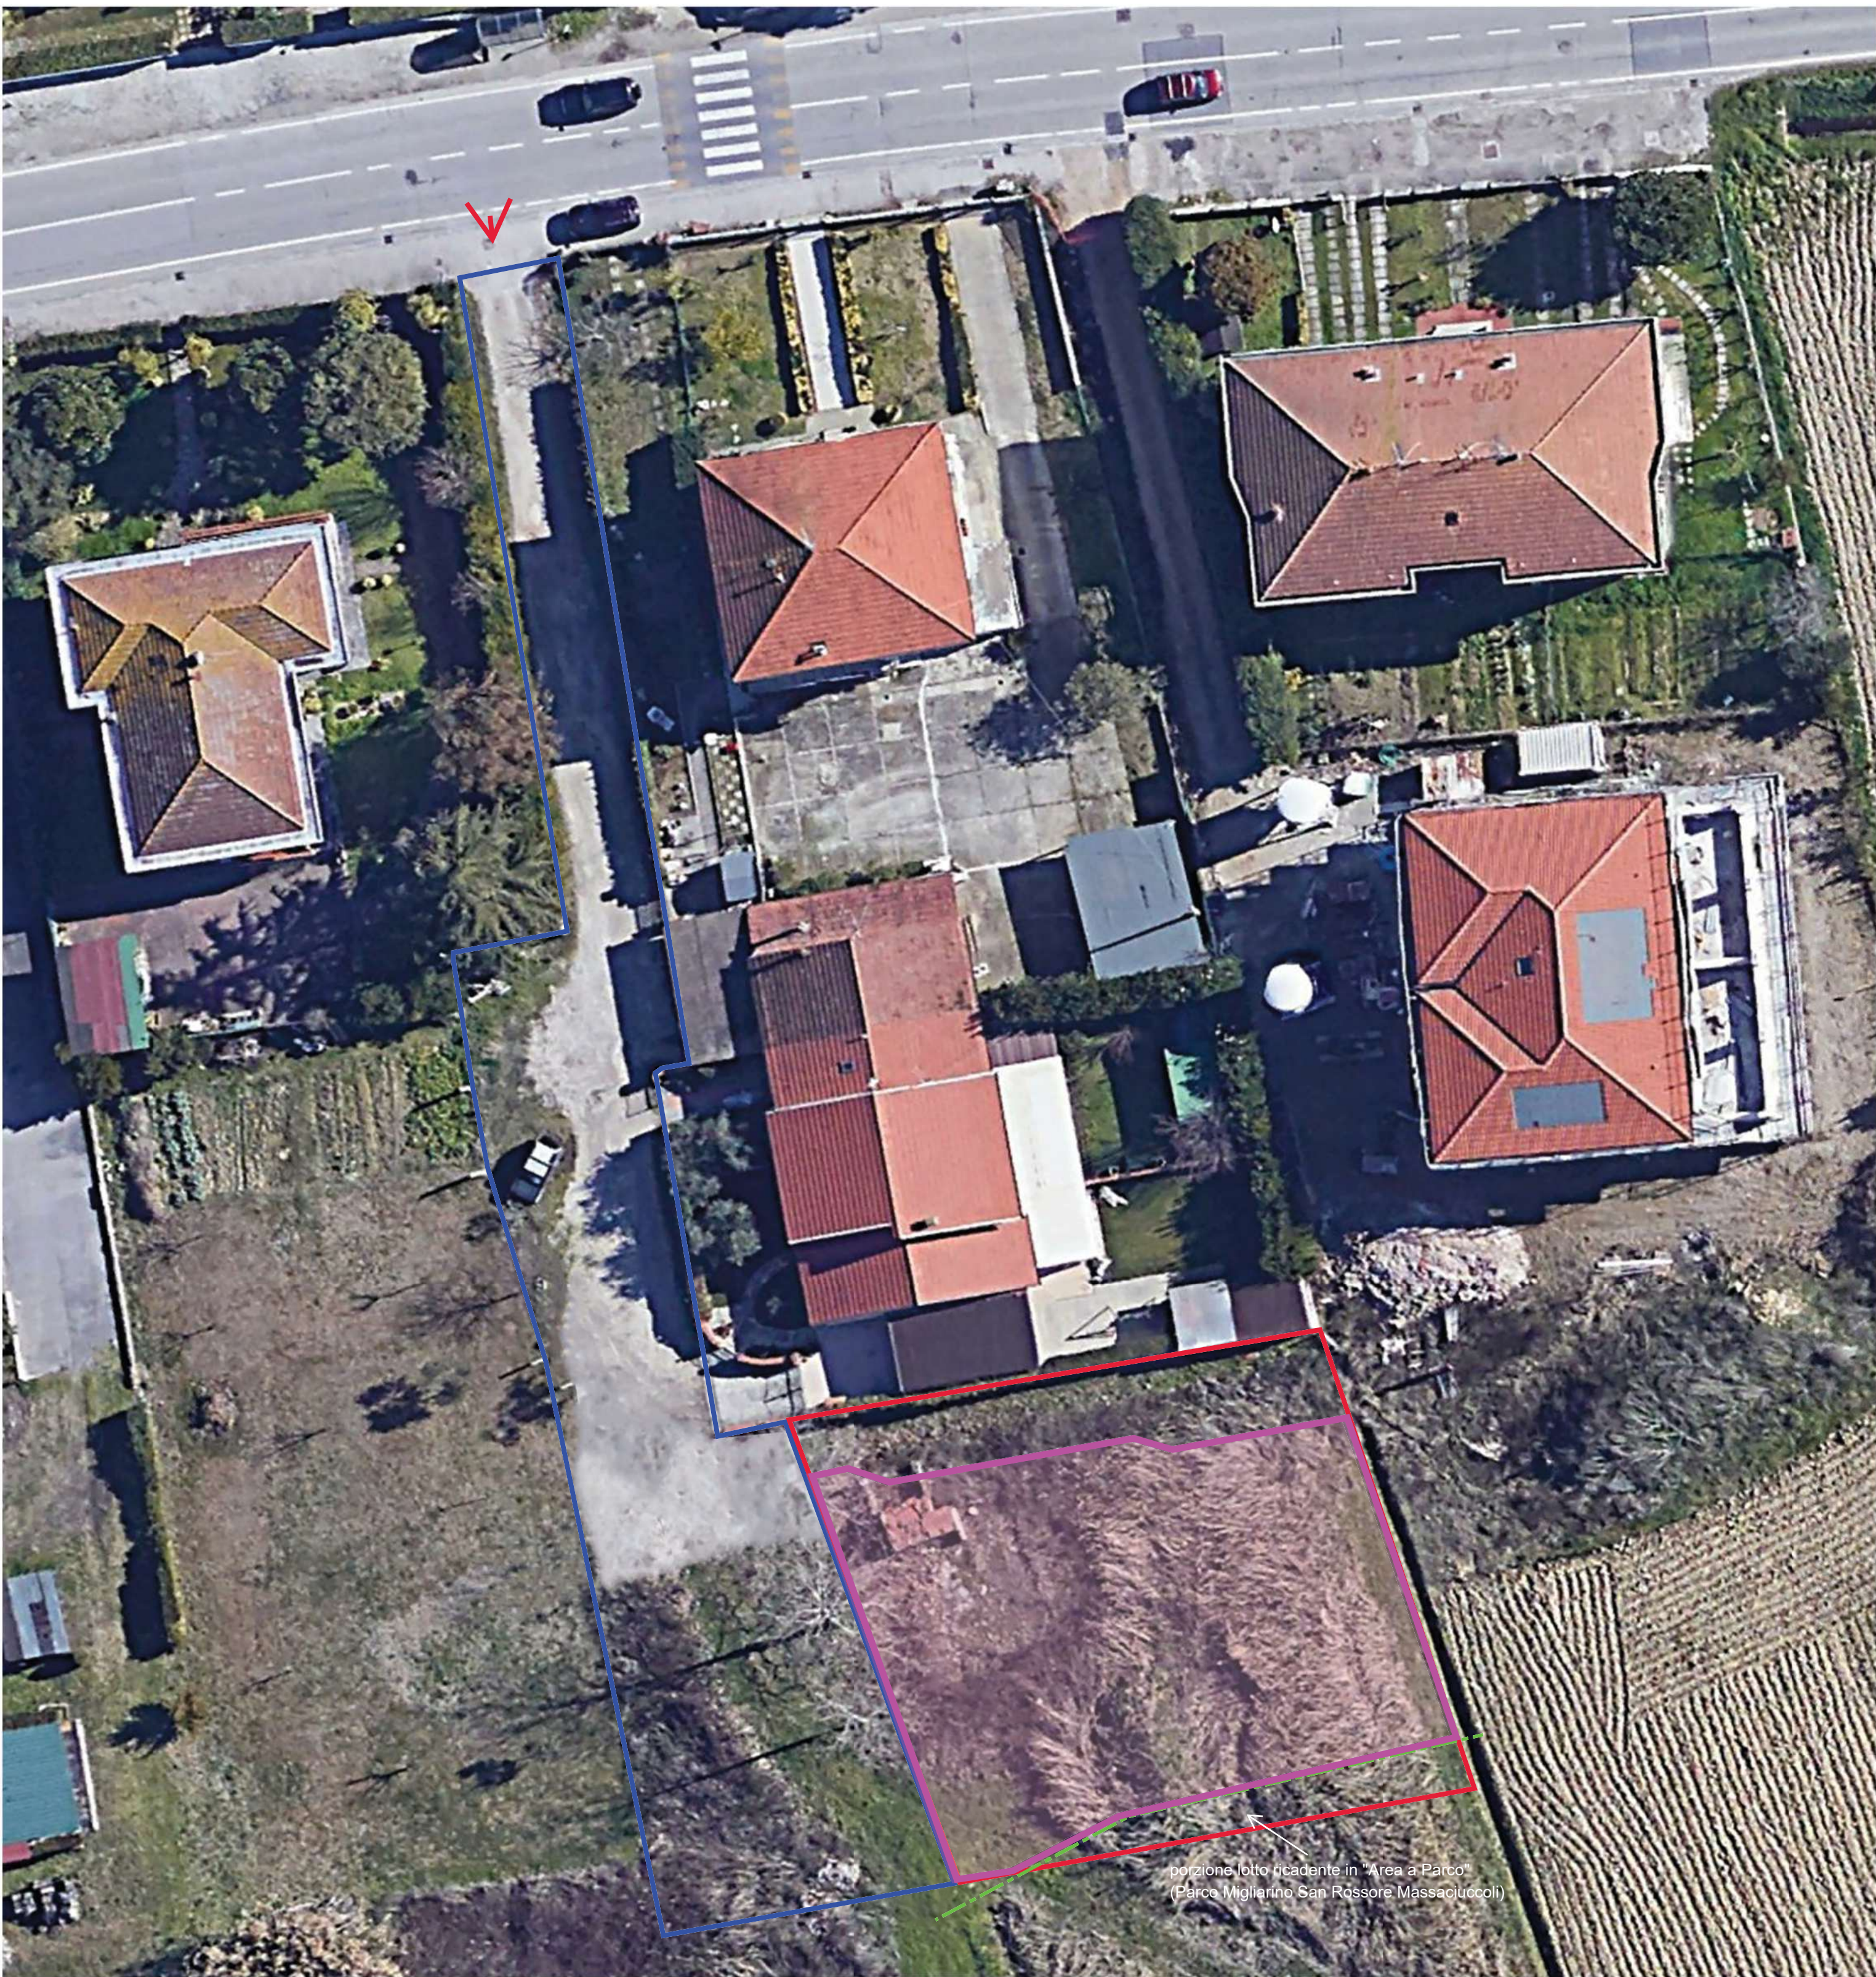

STATO ATTUALE

- LOTTO OGGETTO DI INTERVENTO
- AREA PRIVATA DI ACCESSO AL LOTTO
- SUPERFICIE FONDIARIA DEL LOTTO