

ARCHITETTI ASSOCIATI
Michele Pacini Ranieri A. Picchi Fabrizio Reali

Comitente:
BIAGETTINEDO E LUCCHESI SILANA
Ubicazione:
Comune di PISA - loc. La Vettola - via Livornese

Titolo:
PIANO ATTUATIVO DI INIZIATIVA PRIVATA
PER LA REALIZZAZIONE DI FABBRICATO
PER CIVILE ABITAZIONE IN AMBITO Q3C



Oggetto:
STATO DI PROGETTO
PLANIMETRIA-PROSPETTI-SEZIONI-VISTE

Tav. n°
4E

Via Toniolo, 93 56010 Campo San Giuliano T. PISA
Tel. 050871104 Fax. 1782253480 P.iva 01444140501
Email: qui quo qua - associati@libero.it

Data: LUG2024

1:100

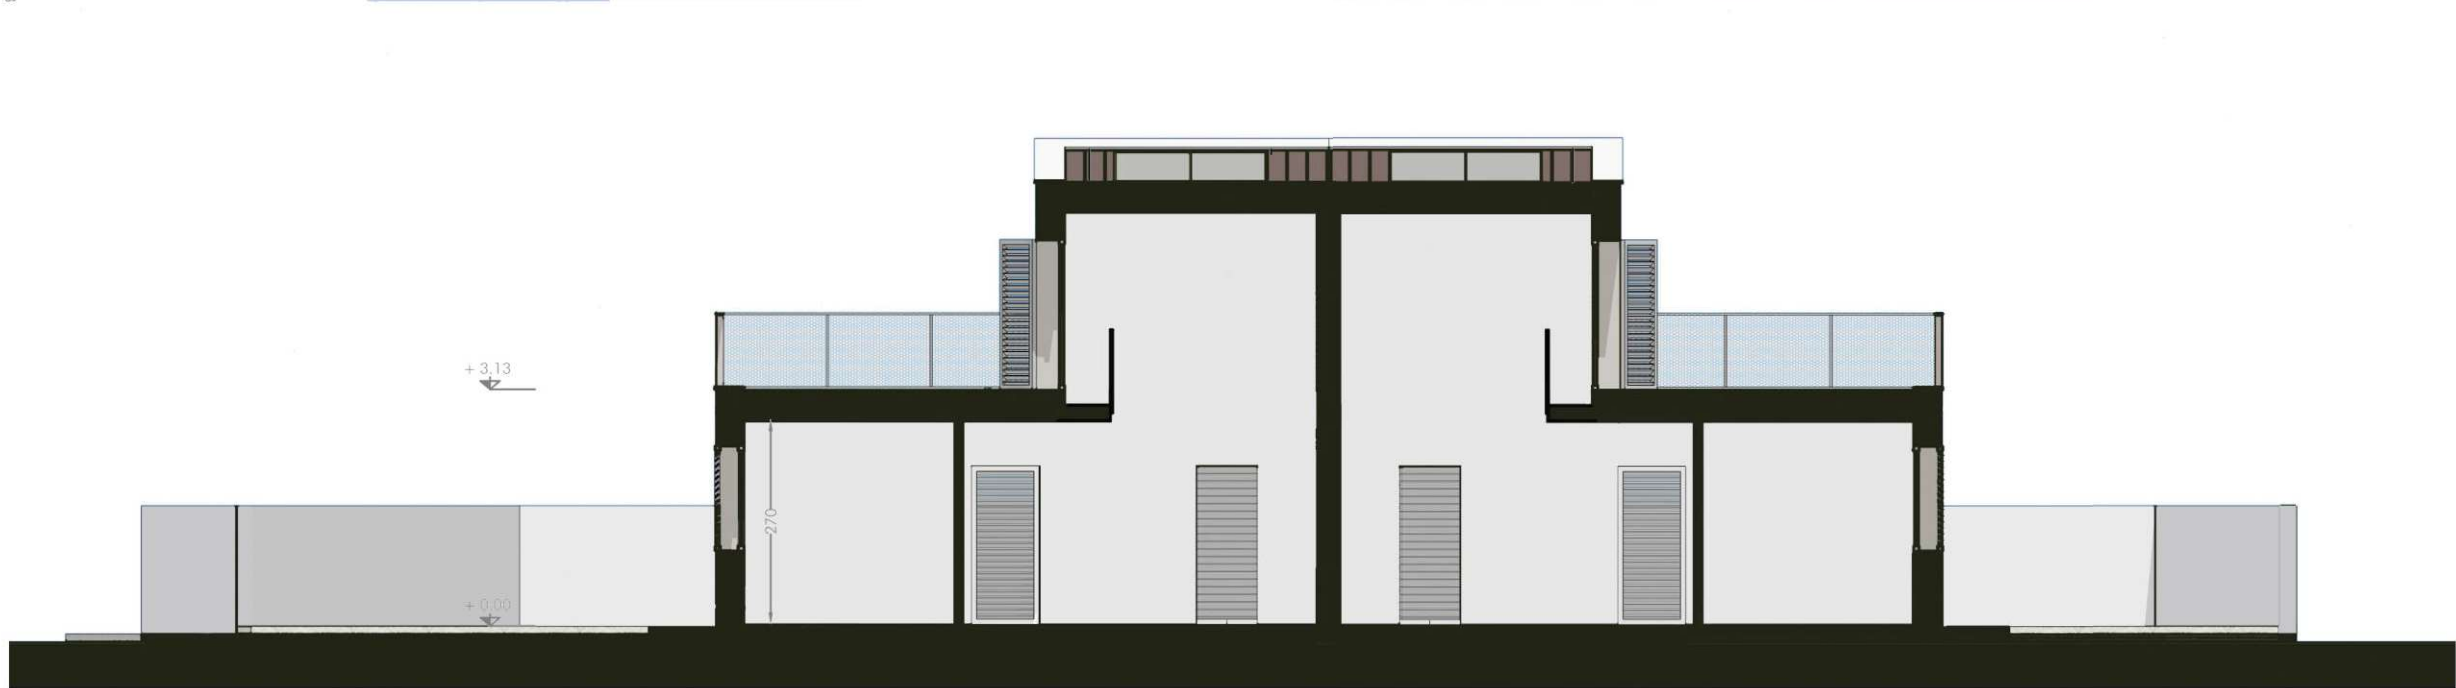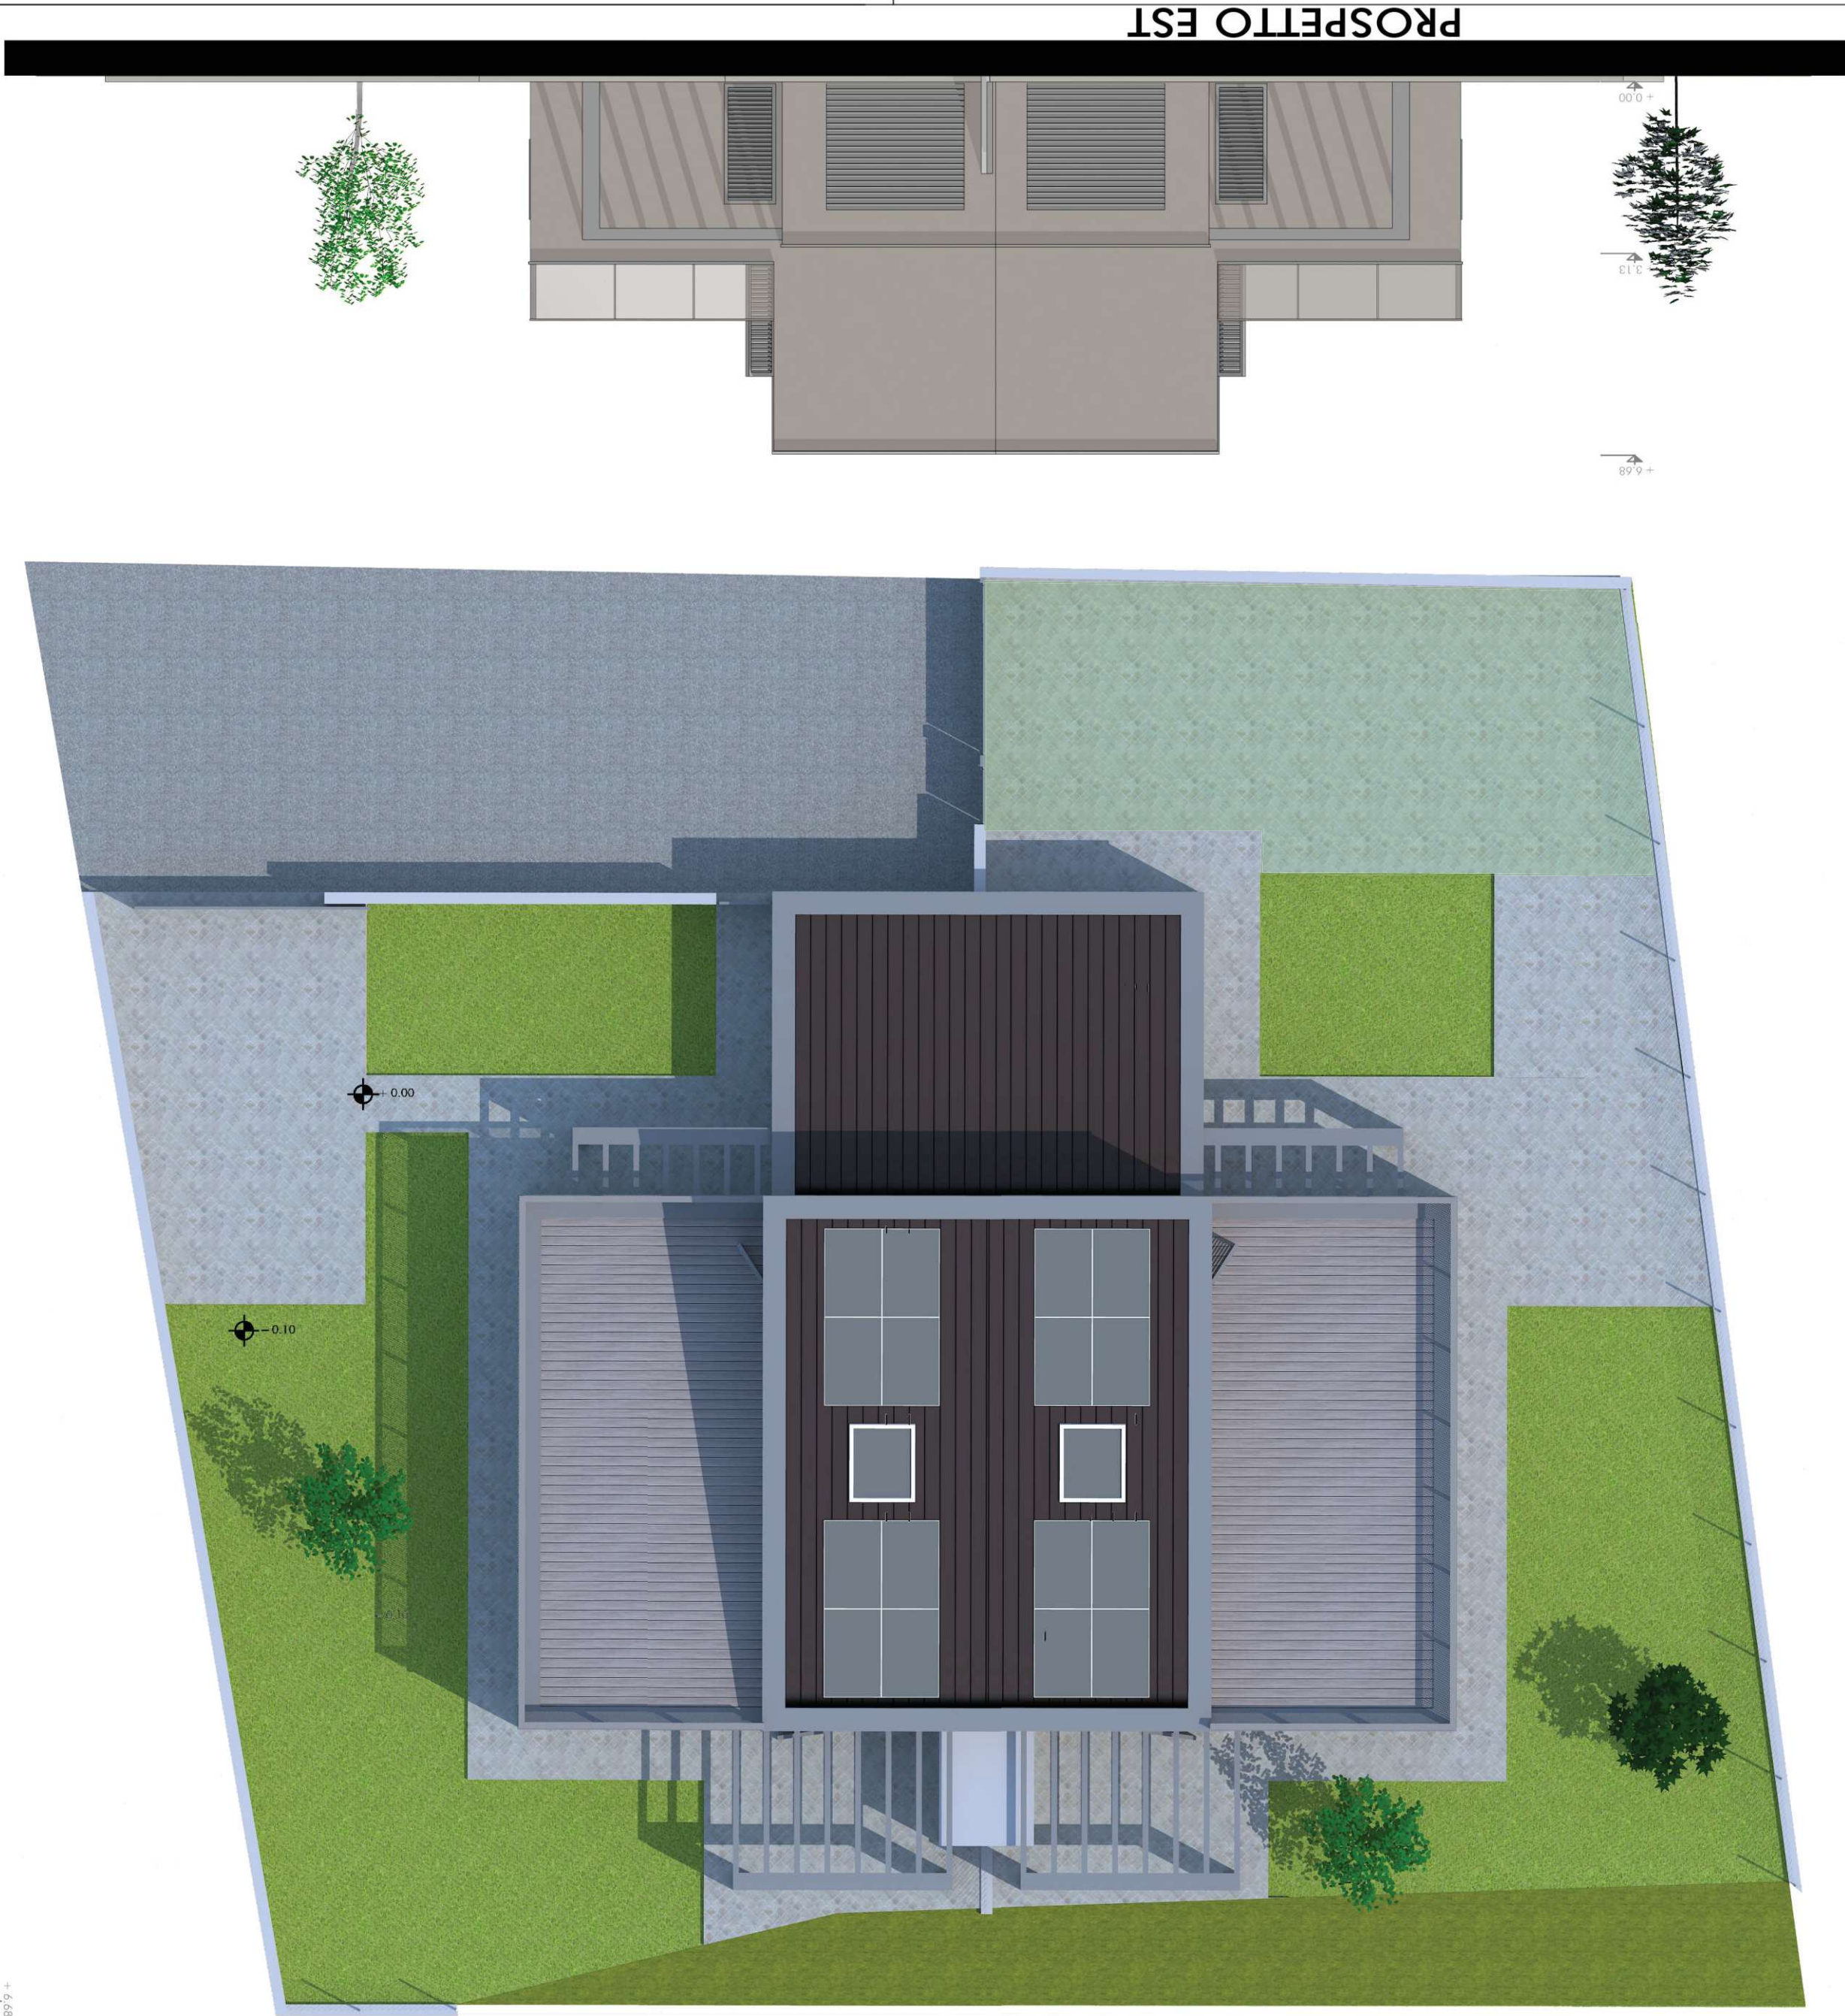

STATO DI PROGETTO