



**COMUNE DI PISA**

DIREZIONE DD-14

PROGRAMMAZIONE LAVORI PUBBLICI  
EDILIZIA PUBBLICA - SPORT  
ATTIVITÀ PRODUTTIVE


**Piano del Commercio  
su Aree Pubbliche  
2021**

**POSTEGGI  
FUORI MERCATO**

**TAV. FM-A**

**Quadro d'unione  
Marina di Pisa**

RIFERIMENTO TABELLA N°9  
"CARATTERISTICHE E  
PREVISIONI  
DI PIANO DEI POSTEGGI FUORI  
MERCATO CONFERMATI"

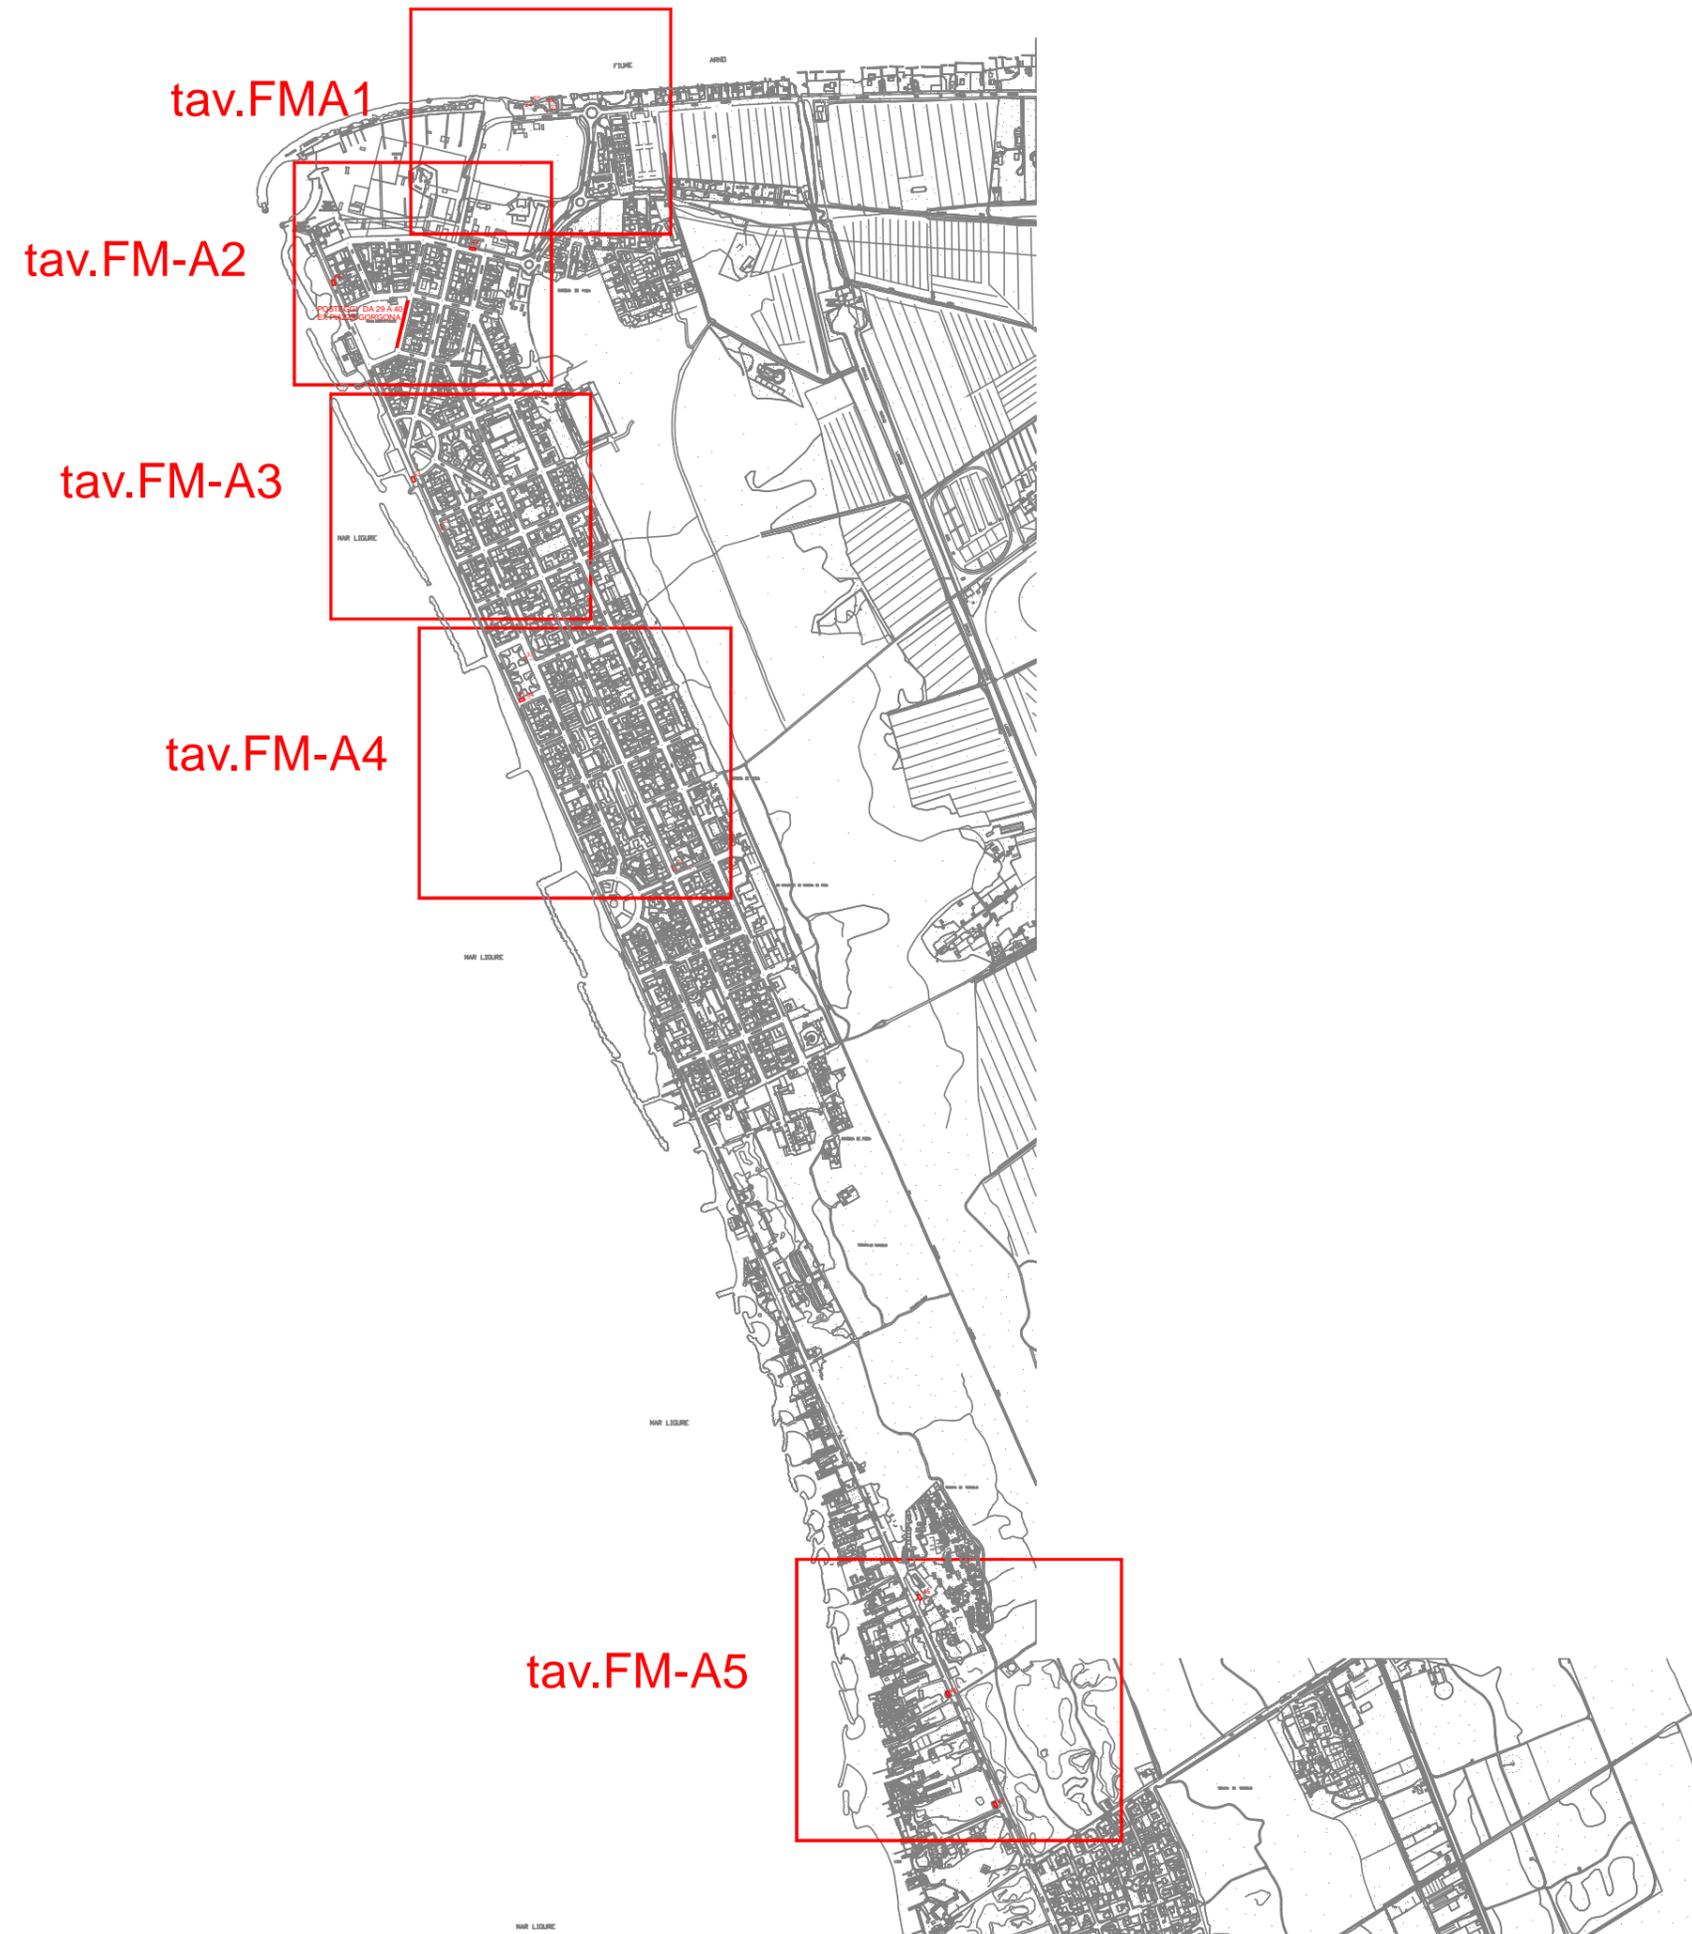



**COMUNE DI PISA**

DIREZIONE DD-14

PROGRAMMAZIONE LAVORI PUBBLICI  
EDILIZIA PUBBLICA - SPORT  
ATTIVITÀ PRODUTTIVE

**Piano del Commercio  
su Aree Pubbliche  
2021**

**POSTEGGI  
FUORI MERCATO**

**TAV. FM-B**

**Quadro d'unione  
Tirrenia**

RIFERIMENTO TABELLA N°9  
"CARATTERISTICHE E PREVISIONI  
DI PIANO DEI POSTEGGI FUORI  
MERCATO CONFERMATI"

tav.FM-B1

tav.FM-B2

tav.FM-B3





**COMUNE DI PISA**

DIREZIONE DD-14

PROGRAMMAZIONE LAVORI PUBBLICI  
EDILIZIA PUBBLICA - SPORT  
ATTIVITÀ PRODUTTIVE

**Piano del Commercio  
su Aree Pubbliche  
2021**

**POSTEGGI  
FUORI MERCATO**


**TAV. FM-C**

**Quadro d'unione  
Calambrone**

RIFERIMENTO TABELLA N°9  
"CARATTERISTICHE E PREVISIONI  
DI PIANO DEI POSTEGGI FUORI  
MERCATO CONFERMATI"

tav.FM-C1

tav.FM-C2

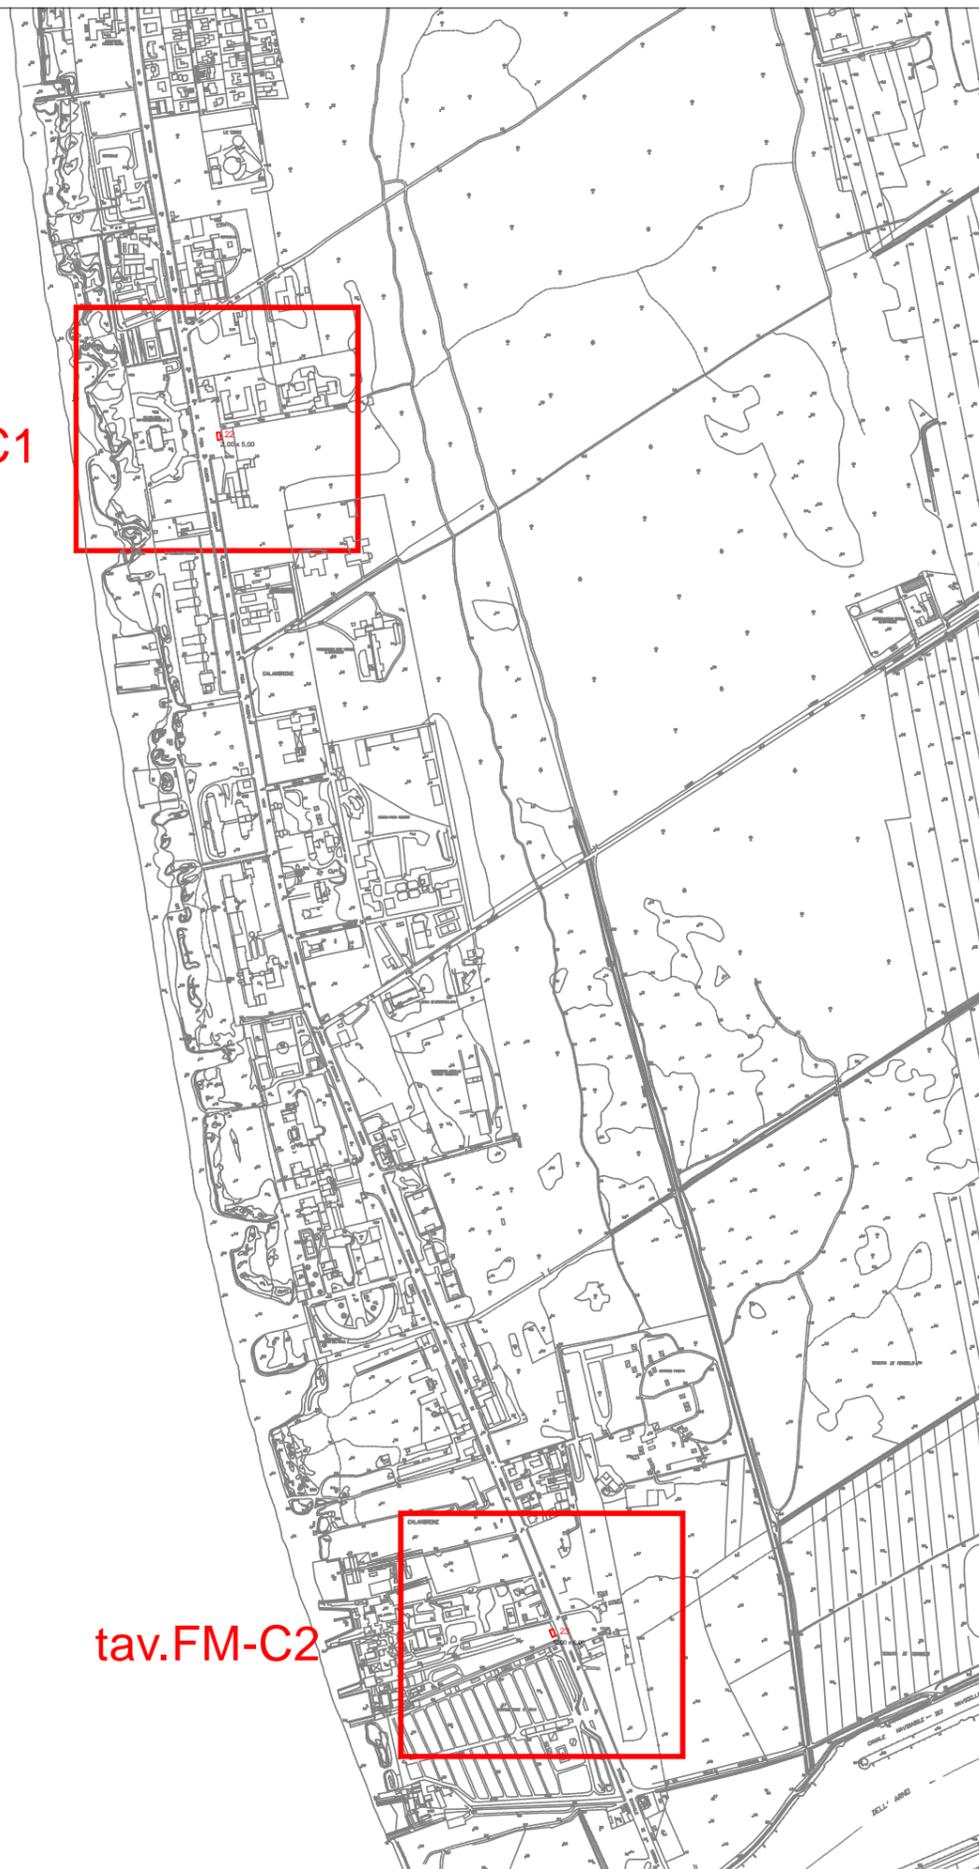



**COMUNE DI PISA**

DIREZIONE DD-14

PROGRAMMAZIONE LAVORI PUBBLICI  
EDILIZIA PUBBLICA - SPORT  
ATTIVITÀ PRODUTTIVE

**Piano del Commercio  
su Aree Pubbliche  
2021**


**POSTEGGI  
FUORI MERCATO**

**TAV. FM-D**

**Quadro d'unione  
PISA Nord**

RIFERIMENTO TABELLA N°9

"CARATTERISTICHE E PREVISIONI  
DI PIANO DEI POSTEGGI FUORI  
MERCATO CONFERMATI"

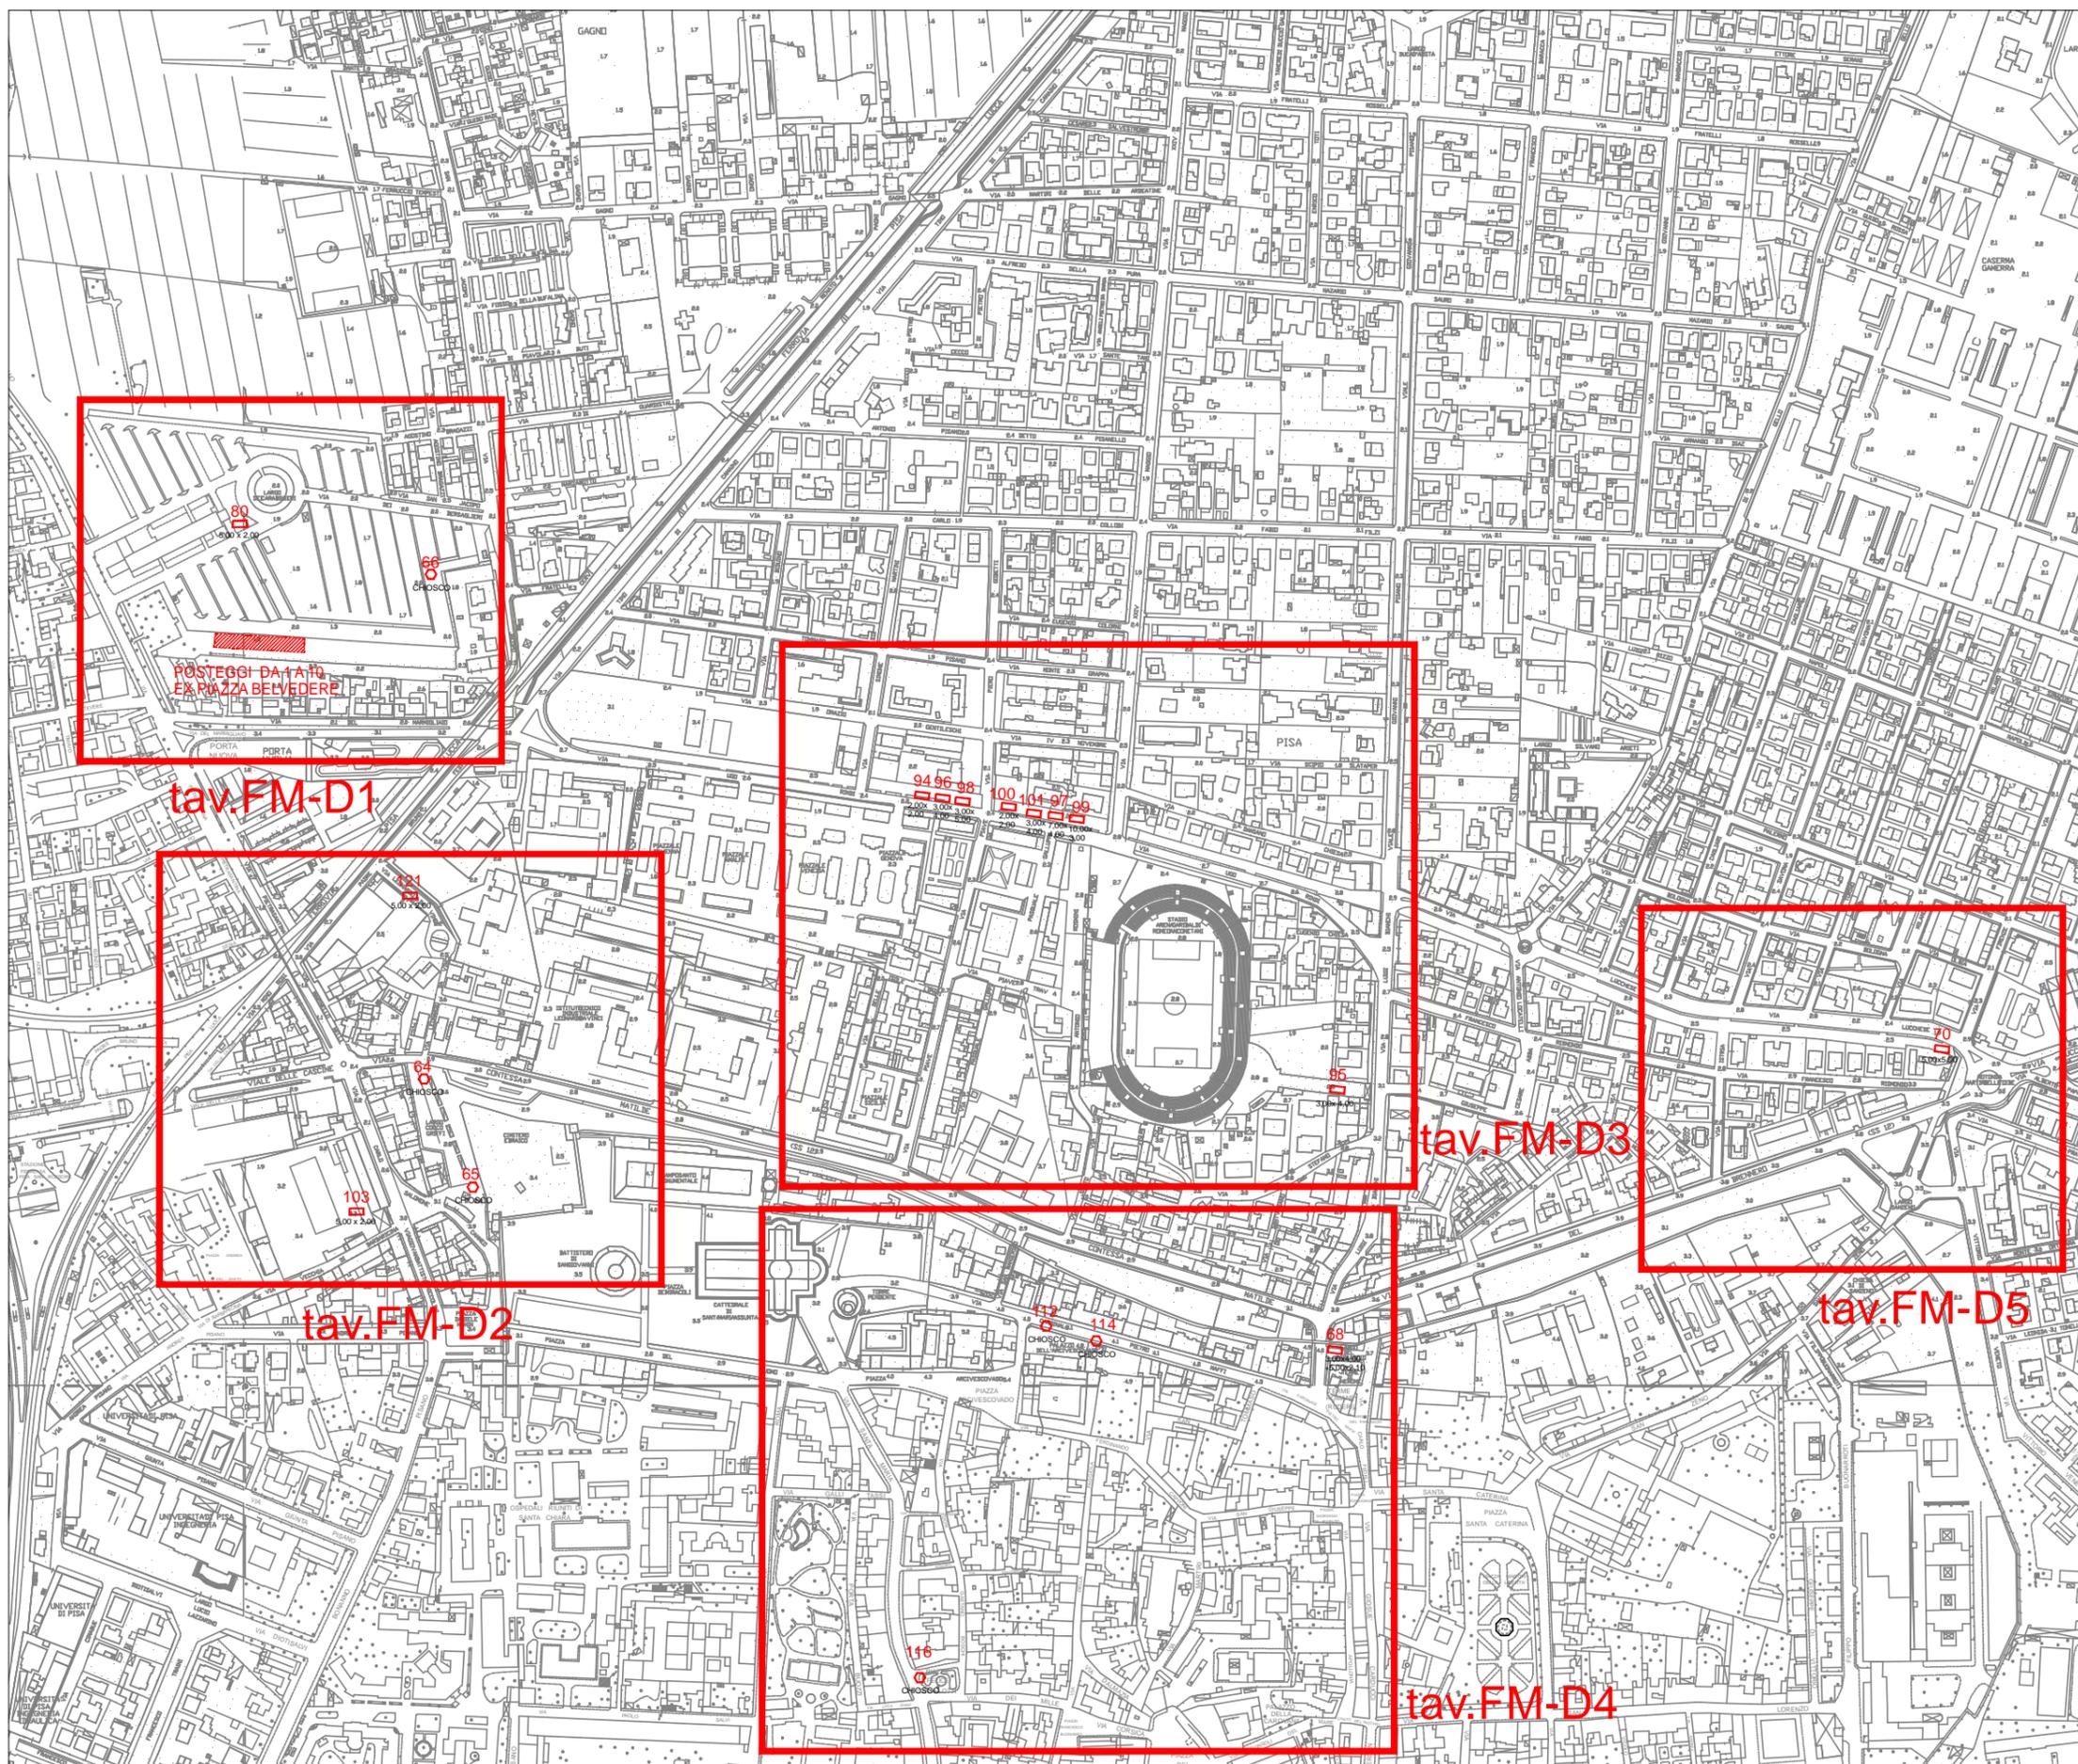




**Piano del Commercio  
 su Aree Pubbliche  
 2021**

**POSTEGGI  
 FUORI MERCATO**

**TAV. FM-E**

**Quadro d'unione  
 PISA Centro**

RIFERIMENTO TABELLA N°9  
 "CARATTERISTICHE E PREVISIONI  
 DI PIANO DEI POSTEGGI FUORI  
 MERCATO CONFERMATI"

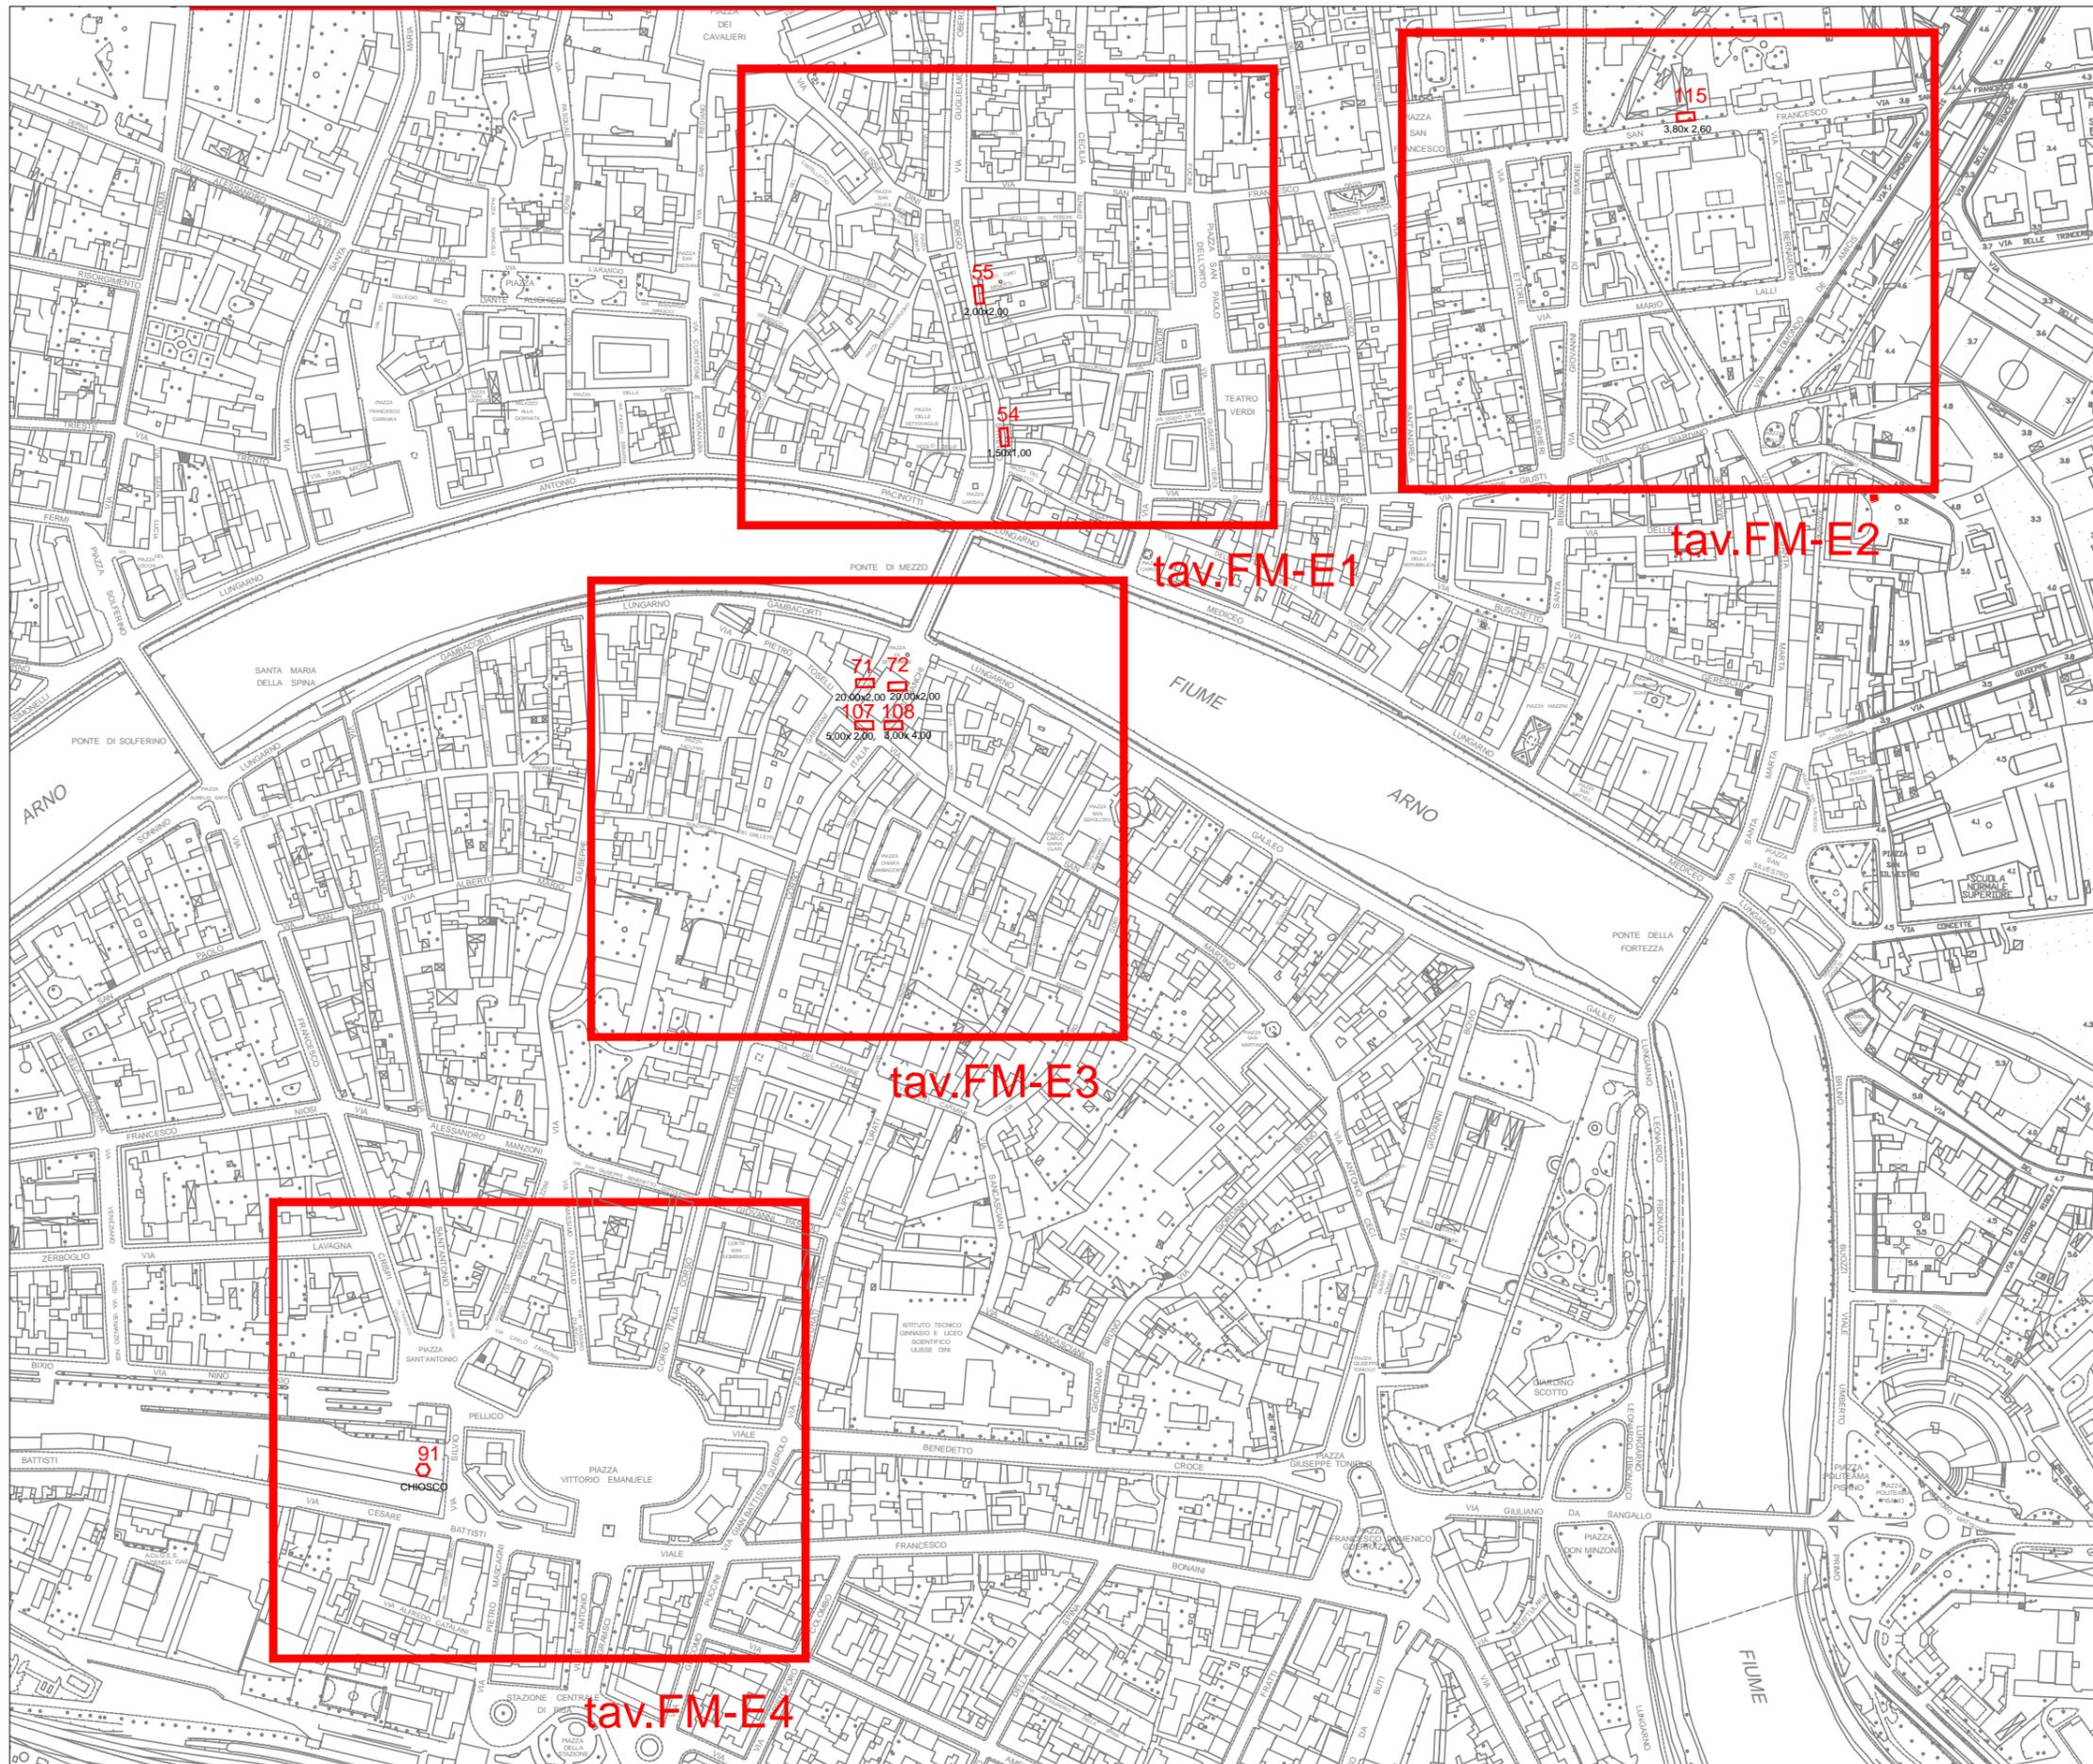



**COMUNE DI PISA**

DIREZIONE DD-14

PROGRAMMAZIONE LAVORI PUBBLICI  
EDILIZIA PUBBLICA - SPORT  
ATTIVITÀ PRODUTTIVE


**Piano del Commercio  
su Aree Pubbliche  
2021**

**POSTEGGI  
FUORI MERCATO**

**TAV. FM-F**

**Quadro d'unione  
PISA Est**

RIFERIMENTO TABELLA N°9  
"CARATTERISTICHE E PREVISIONI  
DI PIANO DEI POSTEGGI FUORI  
MERCATO CONFERMATI"

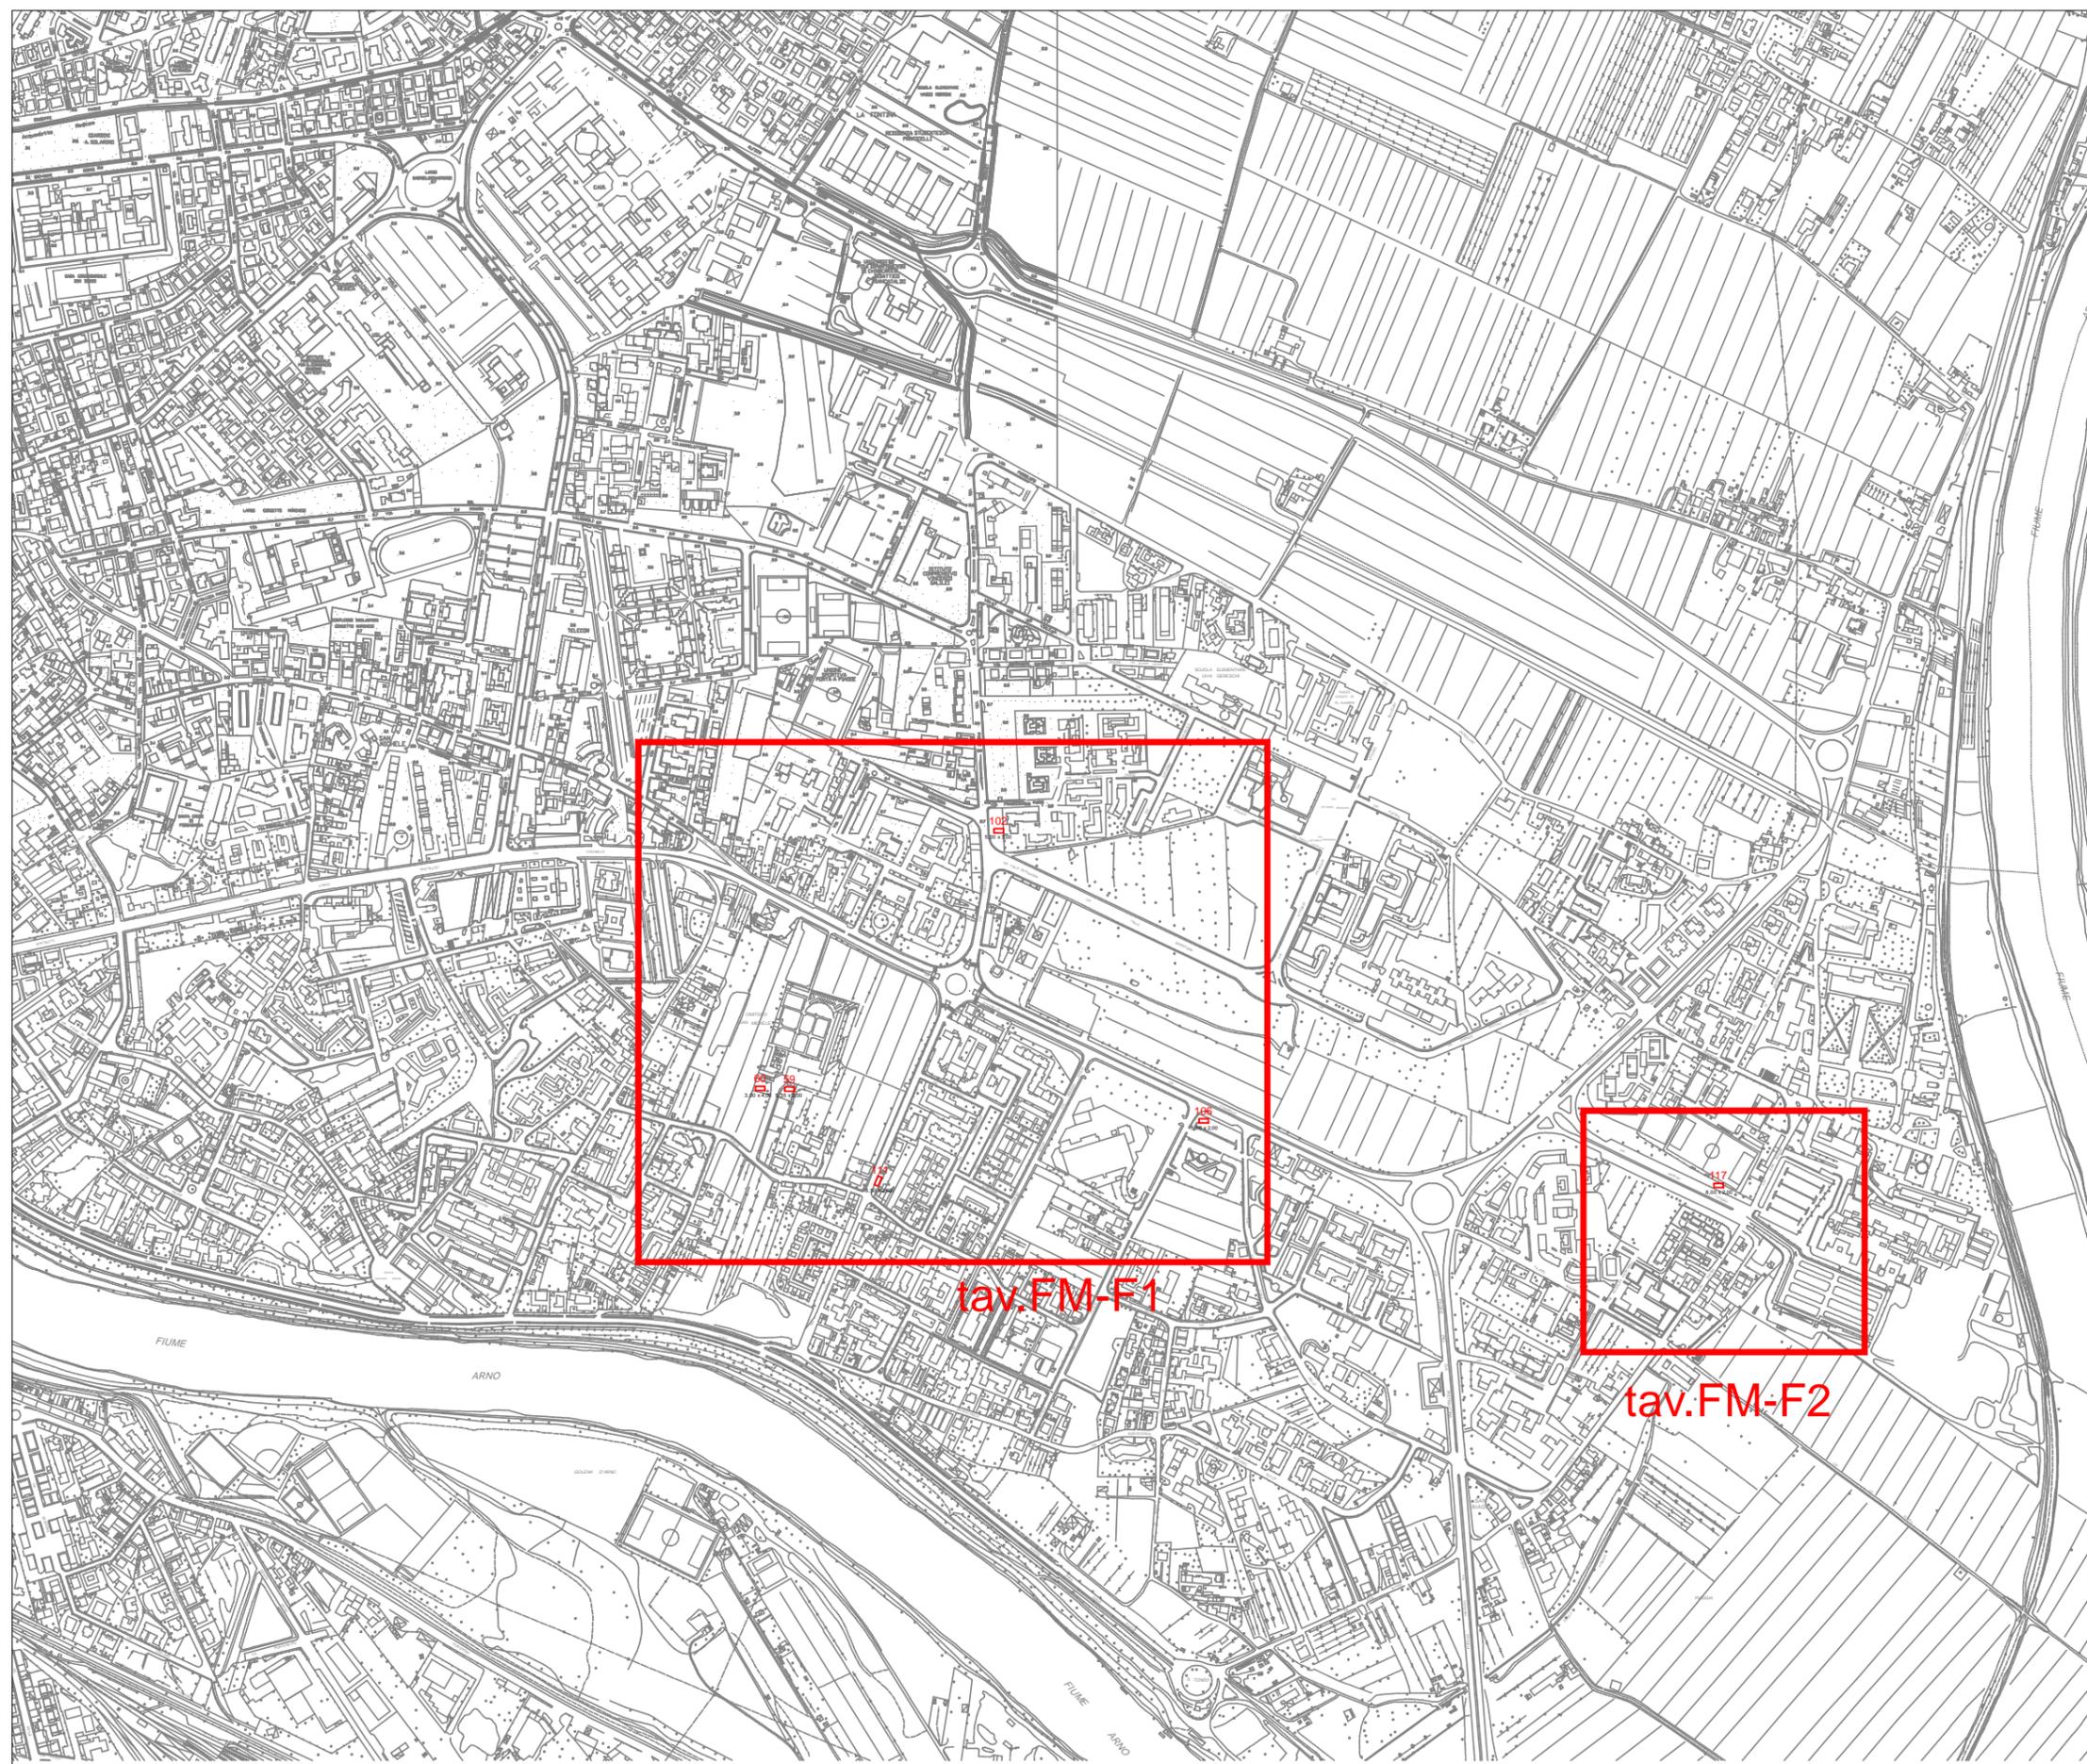





**COMUNE DI PISA**

DIREZIONE DD-14

PROGRAMMAZIONE LAVORI PUBBLICI  
EDILIZIA PUBBLICA - SPORT  
ATTIVITÀ PRODUTTIVE


**Piano del Commercio  
su Aree Pubbliche  
2021**

**POSTEGGI  
FUORI MERCATO**

**TAV. FM-H**

**Quadro d'unione  
PISA  
Putignano-Riglione**

RIFERIMENTO TABELLA N°9  
"CARATTERISTICHE E PREVISIONI  
DI PIANO DEI POSTEGGI FUORI  
MERCATO CONFERMATI"

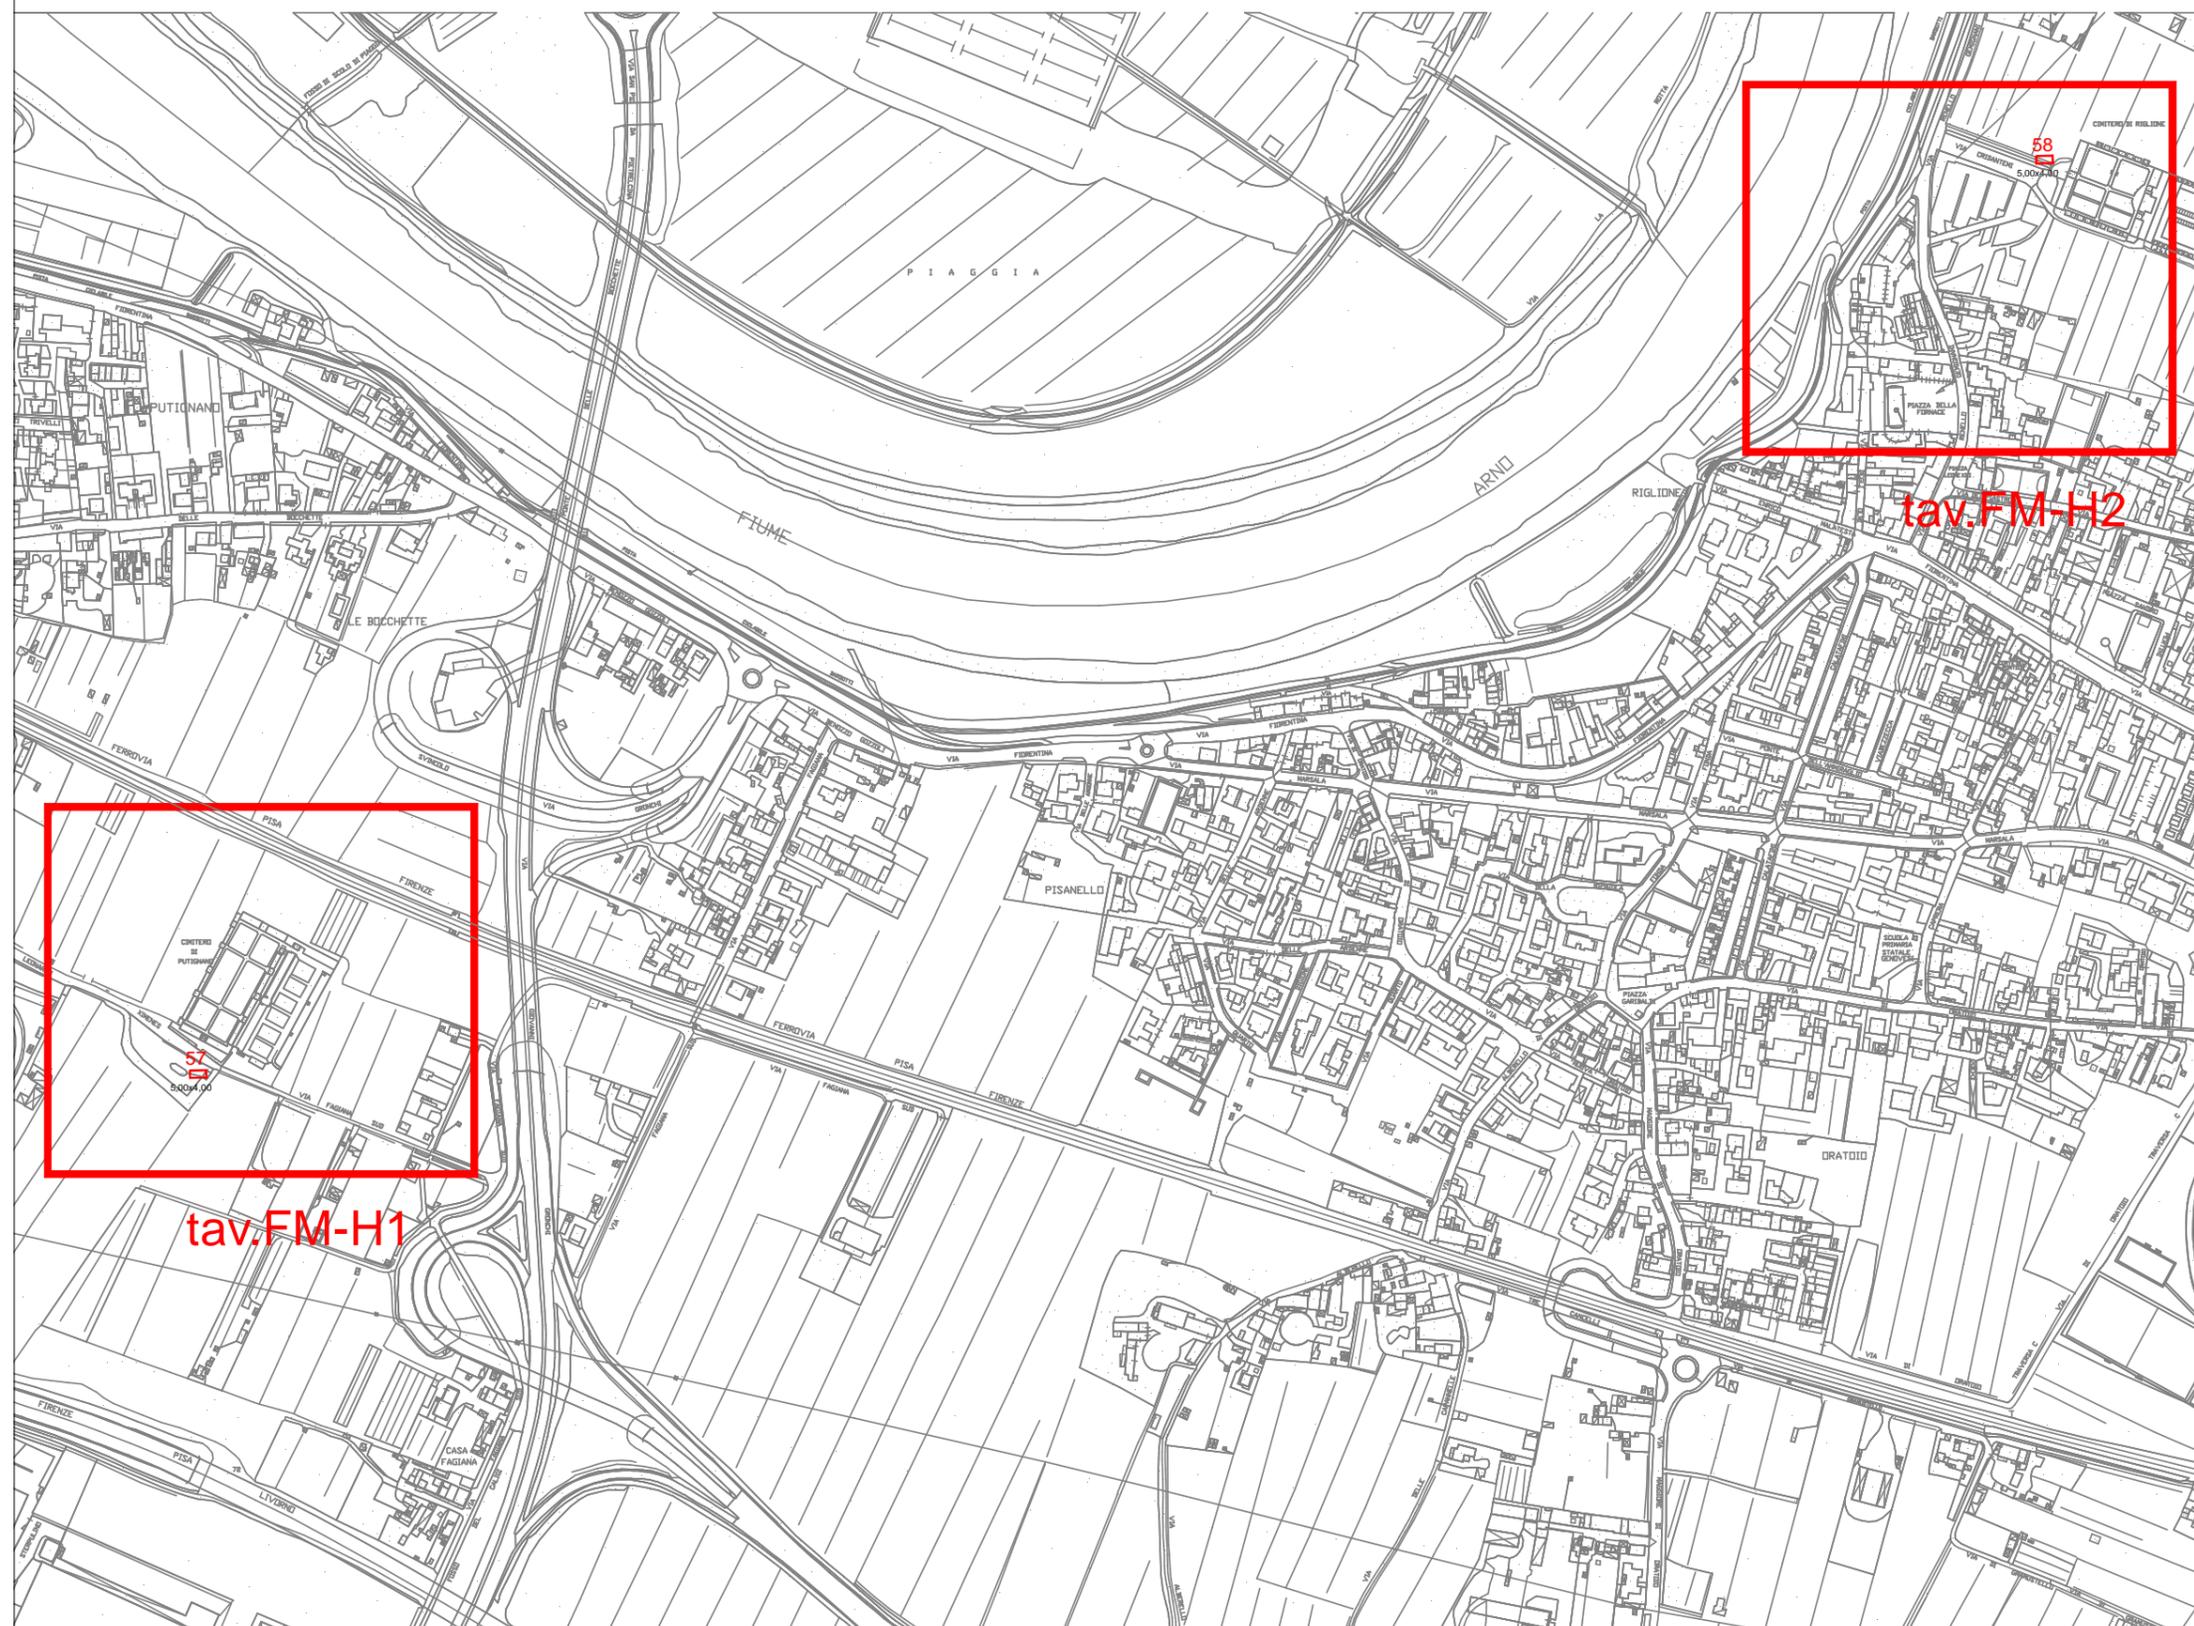



**COMUNE DI PISA**

DIREZIONE DD-14

PROGRAMMAZIONE LAVORI PUBBLICI  
EDILIZIA PUBBLICA - SPORT  
ATTIVITÀ PRODUTTIVE


**Piano del Commercio  
su Aree Pubbliche  
2021**

**POSTEGGI  
FUORI MERCATO**

**TAV. FM-A1**

**MARINA DI PISA  
Bocca d'Arno**

RIFERIMENTO TABELLA N°9  
"CARATTERISTICHE E  
PREVISIONI  
DI PIANO DEI POSTEGGI FUORI  
MERCATO CONFERMATI"

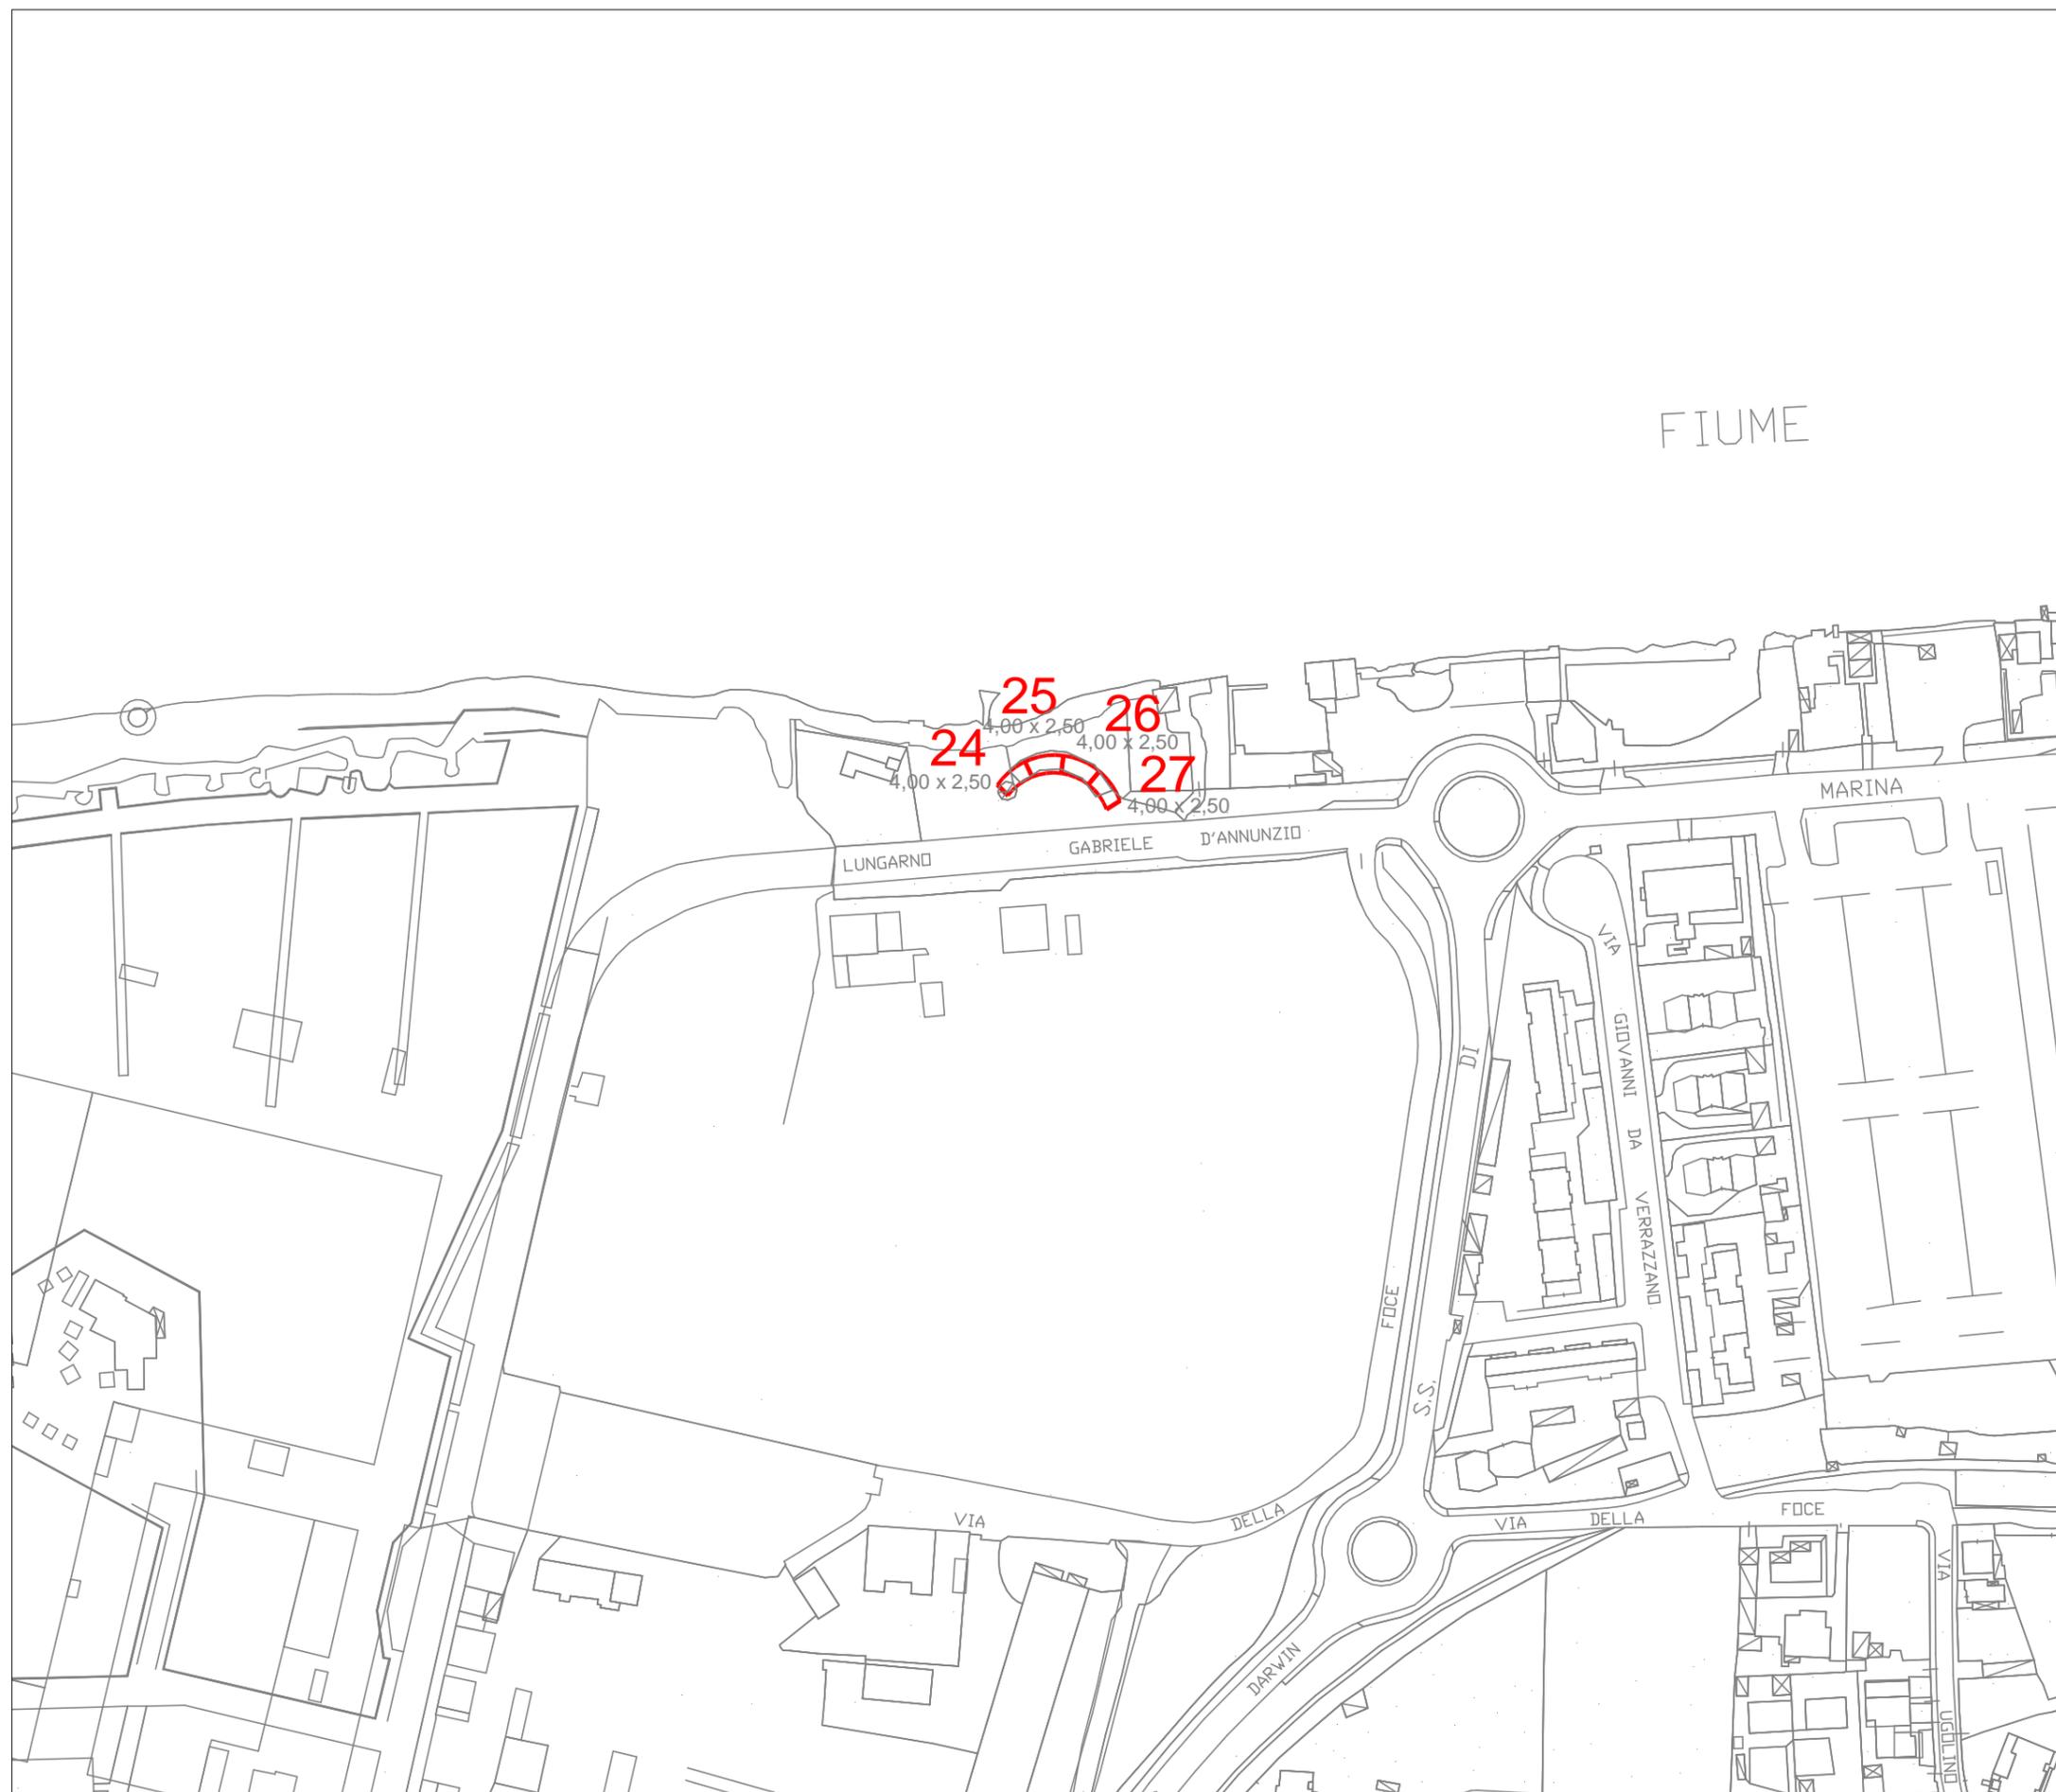



**COMUNE DI PISA**

DIREZIONE DD-14

PROGRAMMAZIONE LAVORI PUBBLICI  
EDILIZIA PUBBLICA - SPORT  
ATTIVITÀ PRODUTTIVE

**Piano del Commercio  
su Aree Pubbliche  
2021**

**POSTEGGI  
FUORI MERCATO**

**TAV. FM-A2**

**MARINA DI PISA  
Barbolani-Sirenetta**

RIFERIMENTO TABELLA N°9  
"CARATTERISTICHE E  
PREVISIONI  
DI PIANO DEI POSTEGGI FUORI  
MERCATO CONFERMATI"



**POSTEGGI DA 29 A 40  
EX PIAZZA GORGONA**

PIAZZA GIUSEPPE VIVIANI



**COMUNE DI PISA**

DIREZIONE DD-14

PROGRAMMAZIONE LAVORI PUBBLICI  
EDILIZIA PUBBLICA - SPORT  
ATTIVITÀ PRODUTTIVE


**Piano del Commercio  
su Aree Pubbliche  
2021**

**POSTEGGI  
FUORI MERCATO**

**TAV. FM-A3**

**MARINA DI PISA  
Piazza Baleari**

RIFERIMENTO TABELLA N°9  
"CARATTERISTICHE E  
PREVISIONI  
DI PIANO DEI POSTEGGI FUORI  
MERCATO CONFERMATI"

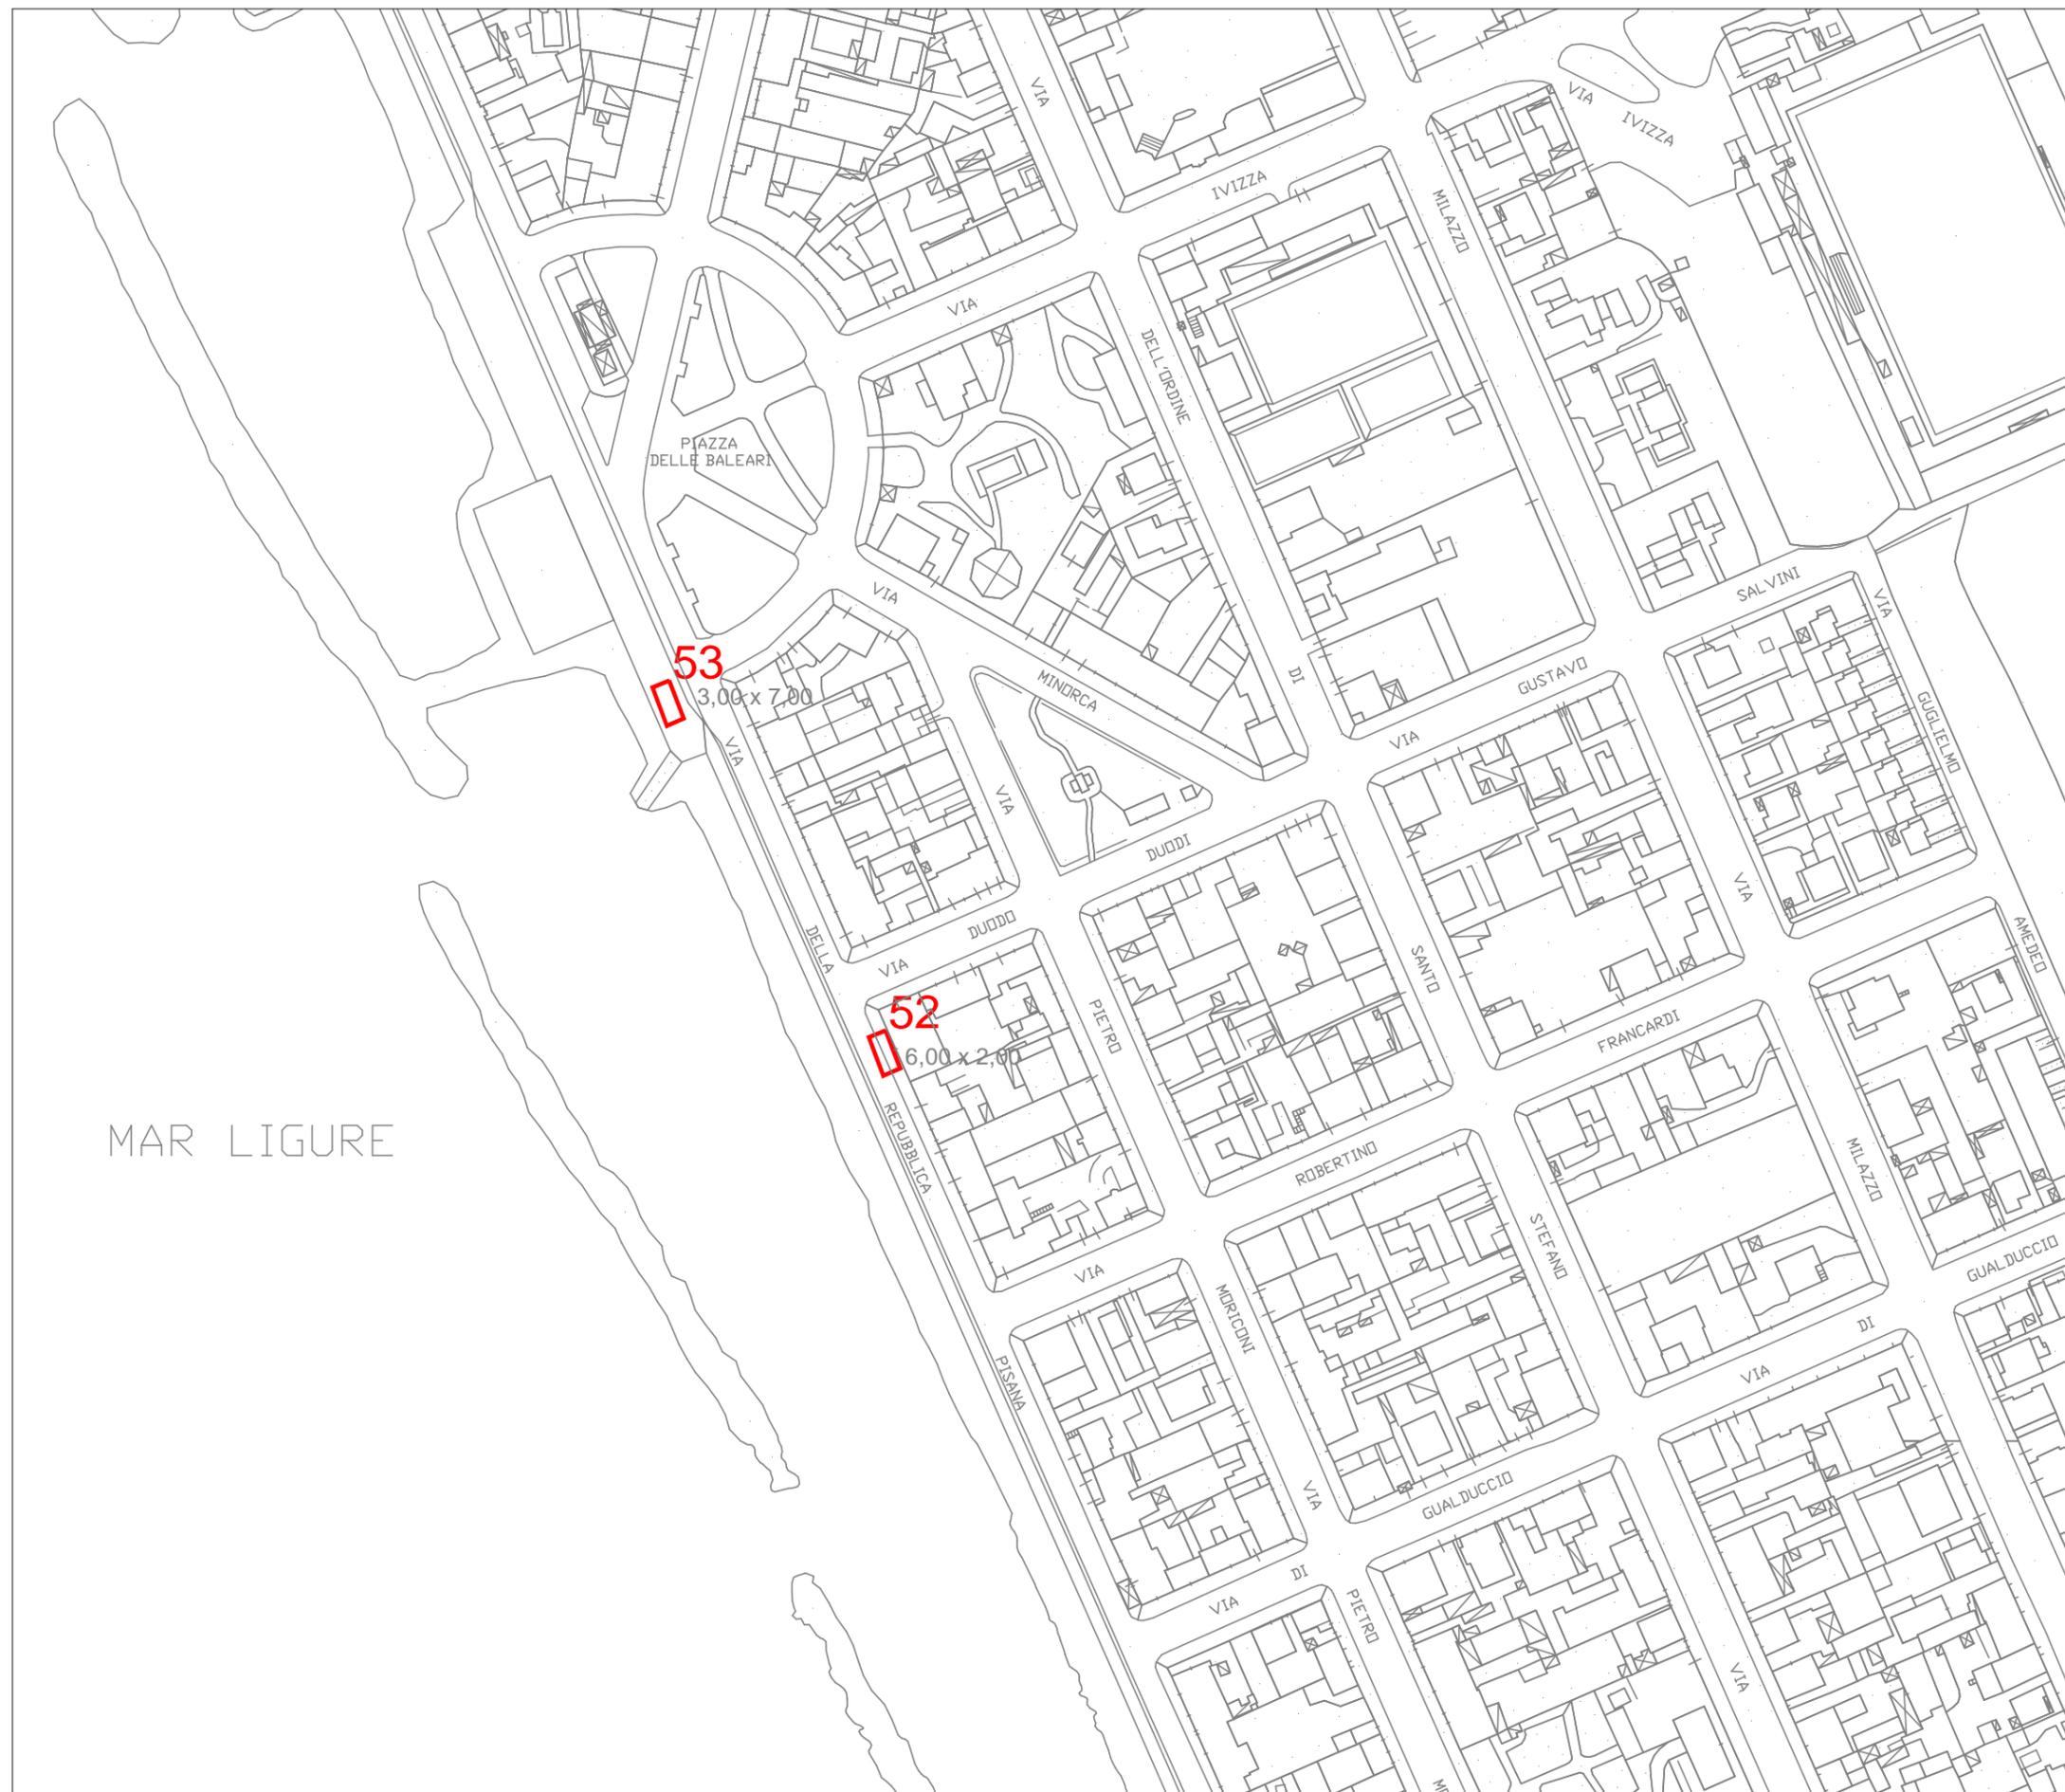



**COMUNE DI PISA**

DIREZIONE DD-14

PROGRAMMAZIONE LAVORI PUBBLICI  
EDILIZIA PUBBLICA - SPORT  
ATTIVITÀ PRODUTTIVE

**Piano del Commercio  
su Aree Pubbliche  
2021**

**POSTEGGI  
FUORI MERCATO**

**TAV. FM-A4**

**MARINA DI PISA  
Gorgona-Sardegna**



RIFERIMENTO TABELLA N°9  
"CARATTERISTICHE E  
PREVISIONI  
DI PIANO DEI POSTEGGI FUORI  
MERCATO CONFERMATI"



**COMUNE DI PISA**

DIREZIONE DD-14

PROGRAMMAZIONE LAVORI PUBBLICI  
EDILIZIA PUBBLICA - SPORT  
ATTIVITÀ PRODUTTIVE

**Piano del Commercio  
su Aree Pubbliche  
2021**

**POSTEGGI  
FUORI MERCATO**

**TAV. FM-A5**

**MARINA DI PISA  
Litoranea**

RIFERIMENTO TABELLA N°9  
"CARATTERISTICHE E  
PREVISIONI  
DI PIANO DEI POSTEGGI FUORI  
MERCATO CONFERMATI"





**COMUNE DI PISA**

DIREZIONE DD-14

PROGRAMMAZIONE LAVORI PUBBLICI

EDILIZIA PUBBLICA - SPORT

ATTIVITÀ PRODUTTIVE

**Piano del Commercio  
su Aree Pubbliche  
2021**

**POSTEGGI  
FUORI MERCATO**


**TAV. FM-B1**

**TIRRENIA**

**Litoranea 1**

RIFERIMENTO TABELLA N°9

"CARATTERISTICHE E PREVISIONI  
DI PIANO DEI POSTEGGI FUORI  
MERCATO CONFERMATI"

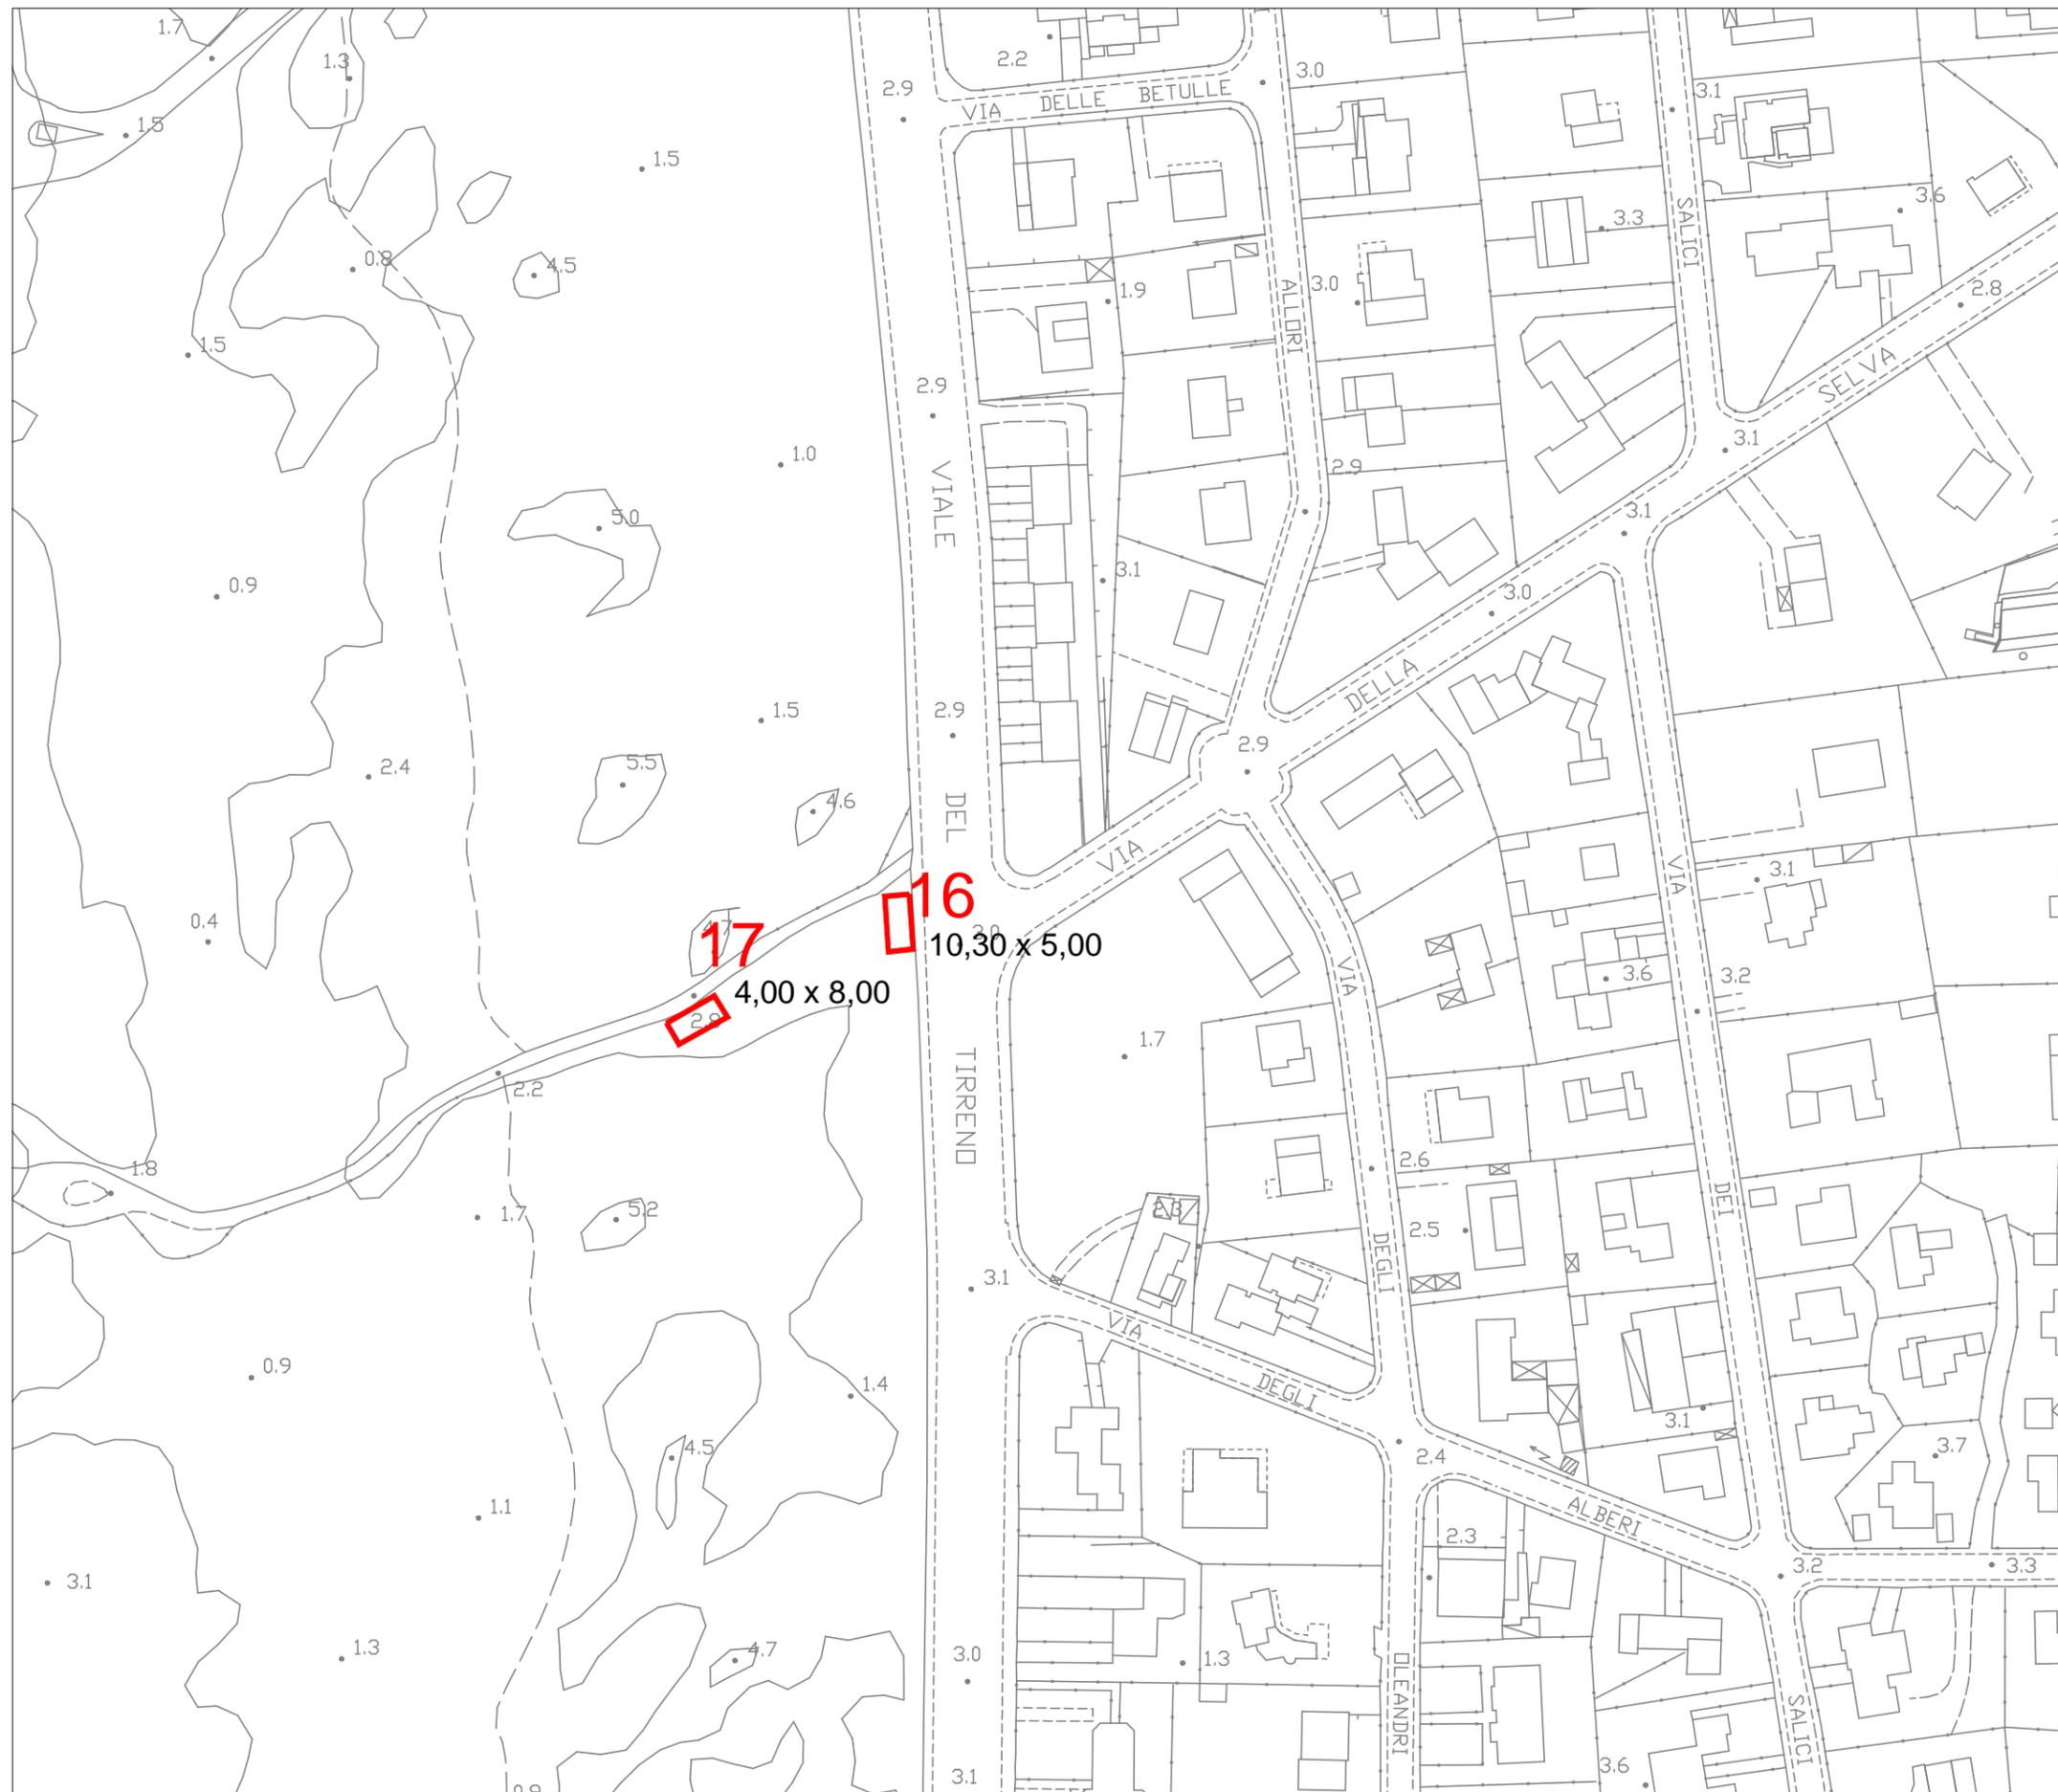



**COMUNE DI PISA**

DIREZIONE DD-14

PROGRAMMAZIONE LAVORI PUBBLICI

EDILIZIA PUBBLICA - SPORT

ATTIVITÀ PRODUTTIVE

**Piano del Commercio  
su Aree Pubbliche  
2021**


**POSTEGGI  
FUORI MERCATO**

**TAV. FM-B2**

**TIRRENIA**

**Centro**

RIFERIMENTO TABELLA N°9  
"CARATTERISTICHE E PREVISIONI  
DI PIANO DEI POSTEGGI FUORI  
MERCATO CONFERMATI"

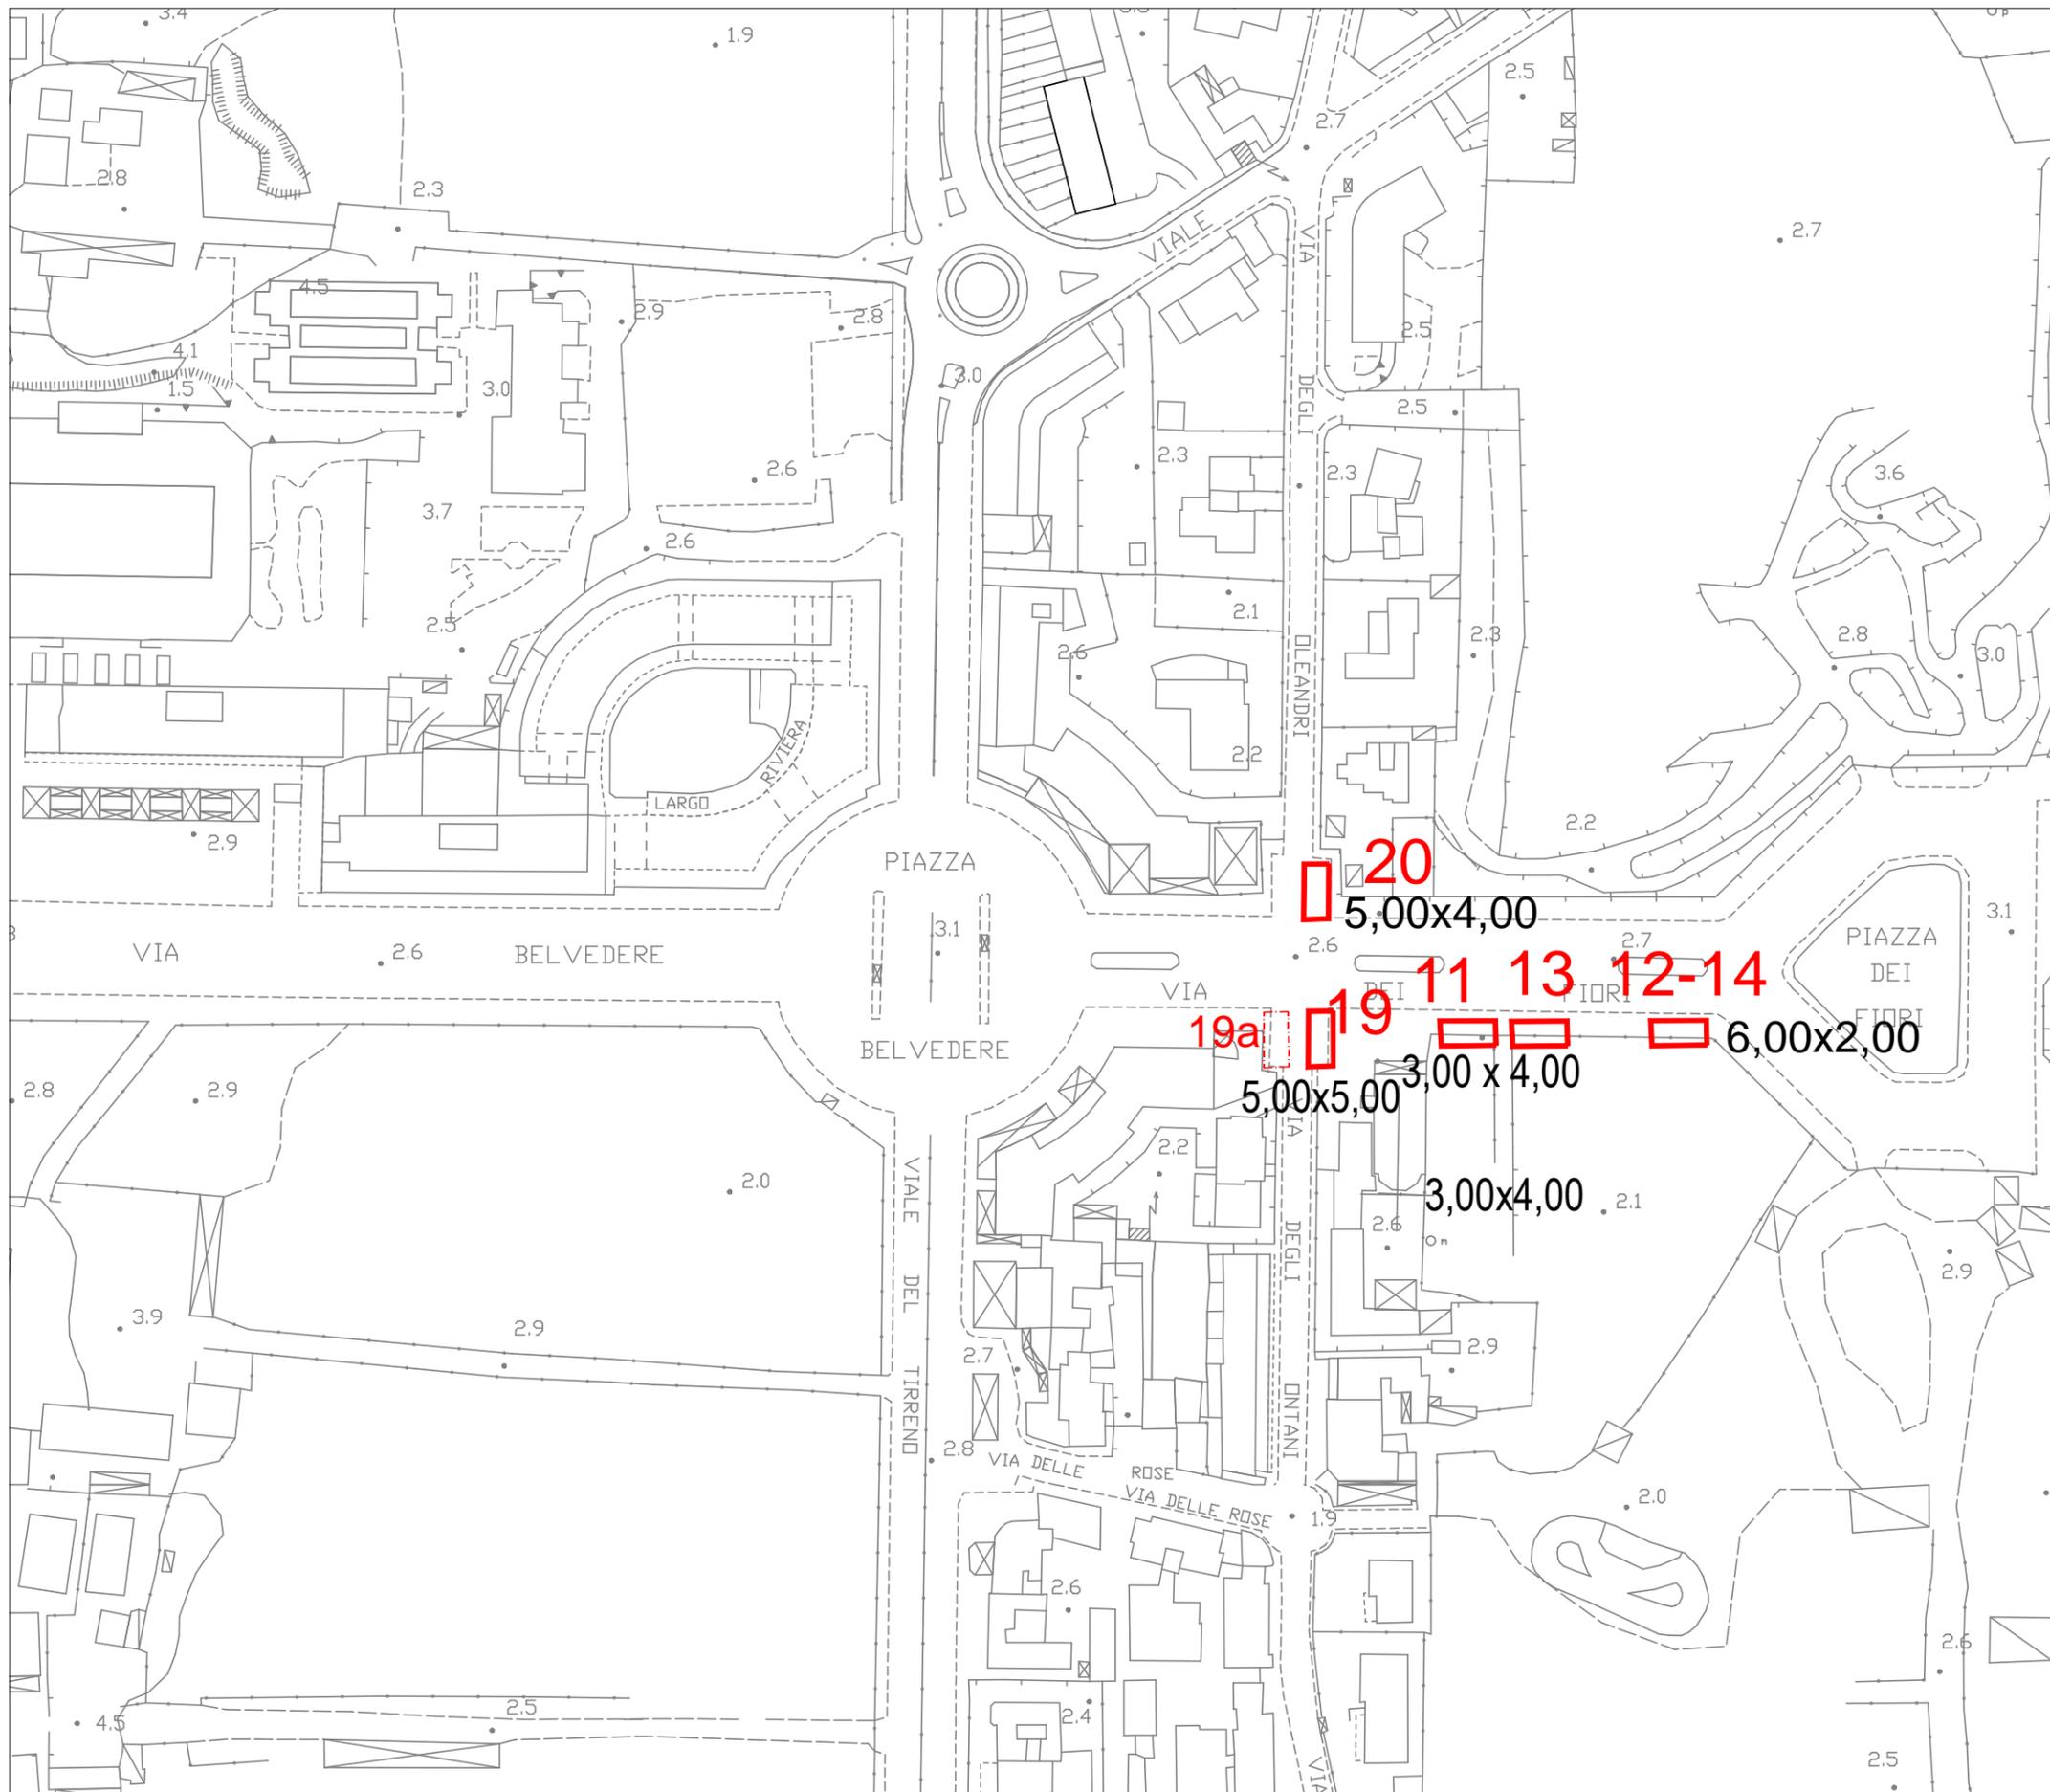



**COMUNE DI PISA**

DIREZIONE DD-14

PROGRAMMAZIONE LAVORI PUBBLICI  
EDILIZIA PUBBLICA - SPORT  
ATTIVITÀ PRODUTTIVE

**Piano del Commercio  
su Aree Pubbliche  
2021**


**POSTEGGI  
FUORI MERCATO**

**TAV. FM-B3**

**TIRRENIA**

**Litoranea 2**

RIFERIMENTO TABELLA N°9  
"CARATTERISTICHE E PREVISIONI  
DI PIANO DEI POSTEGGI FUORI  
MERCATO CONFERMATI"

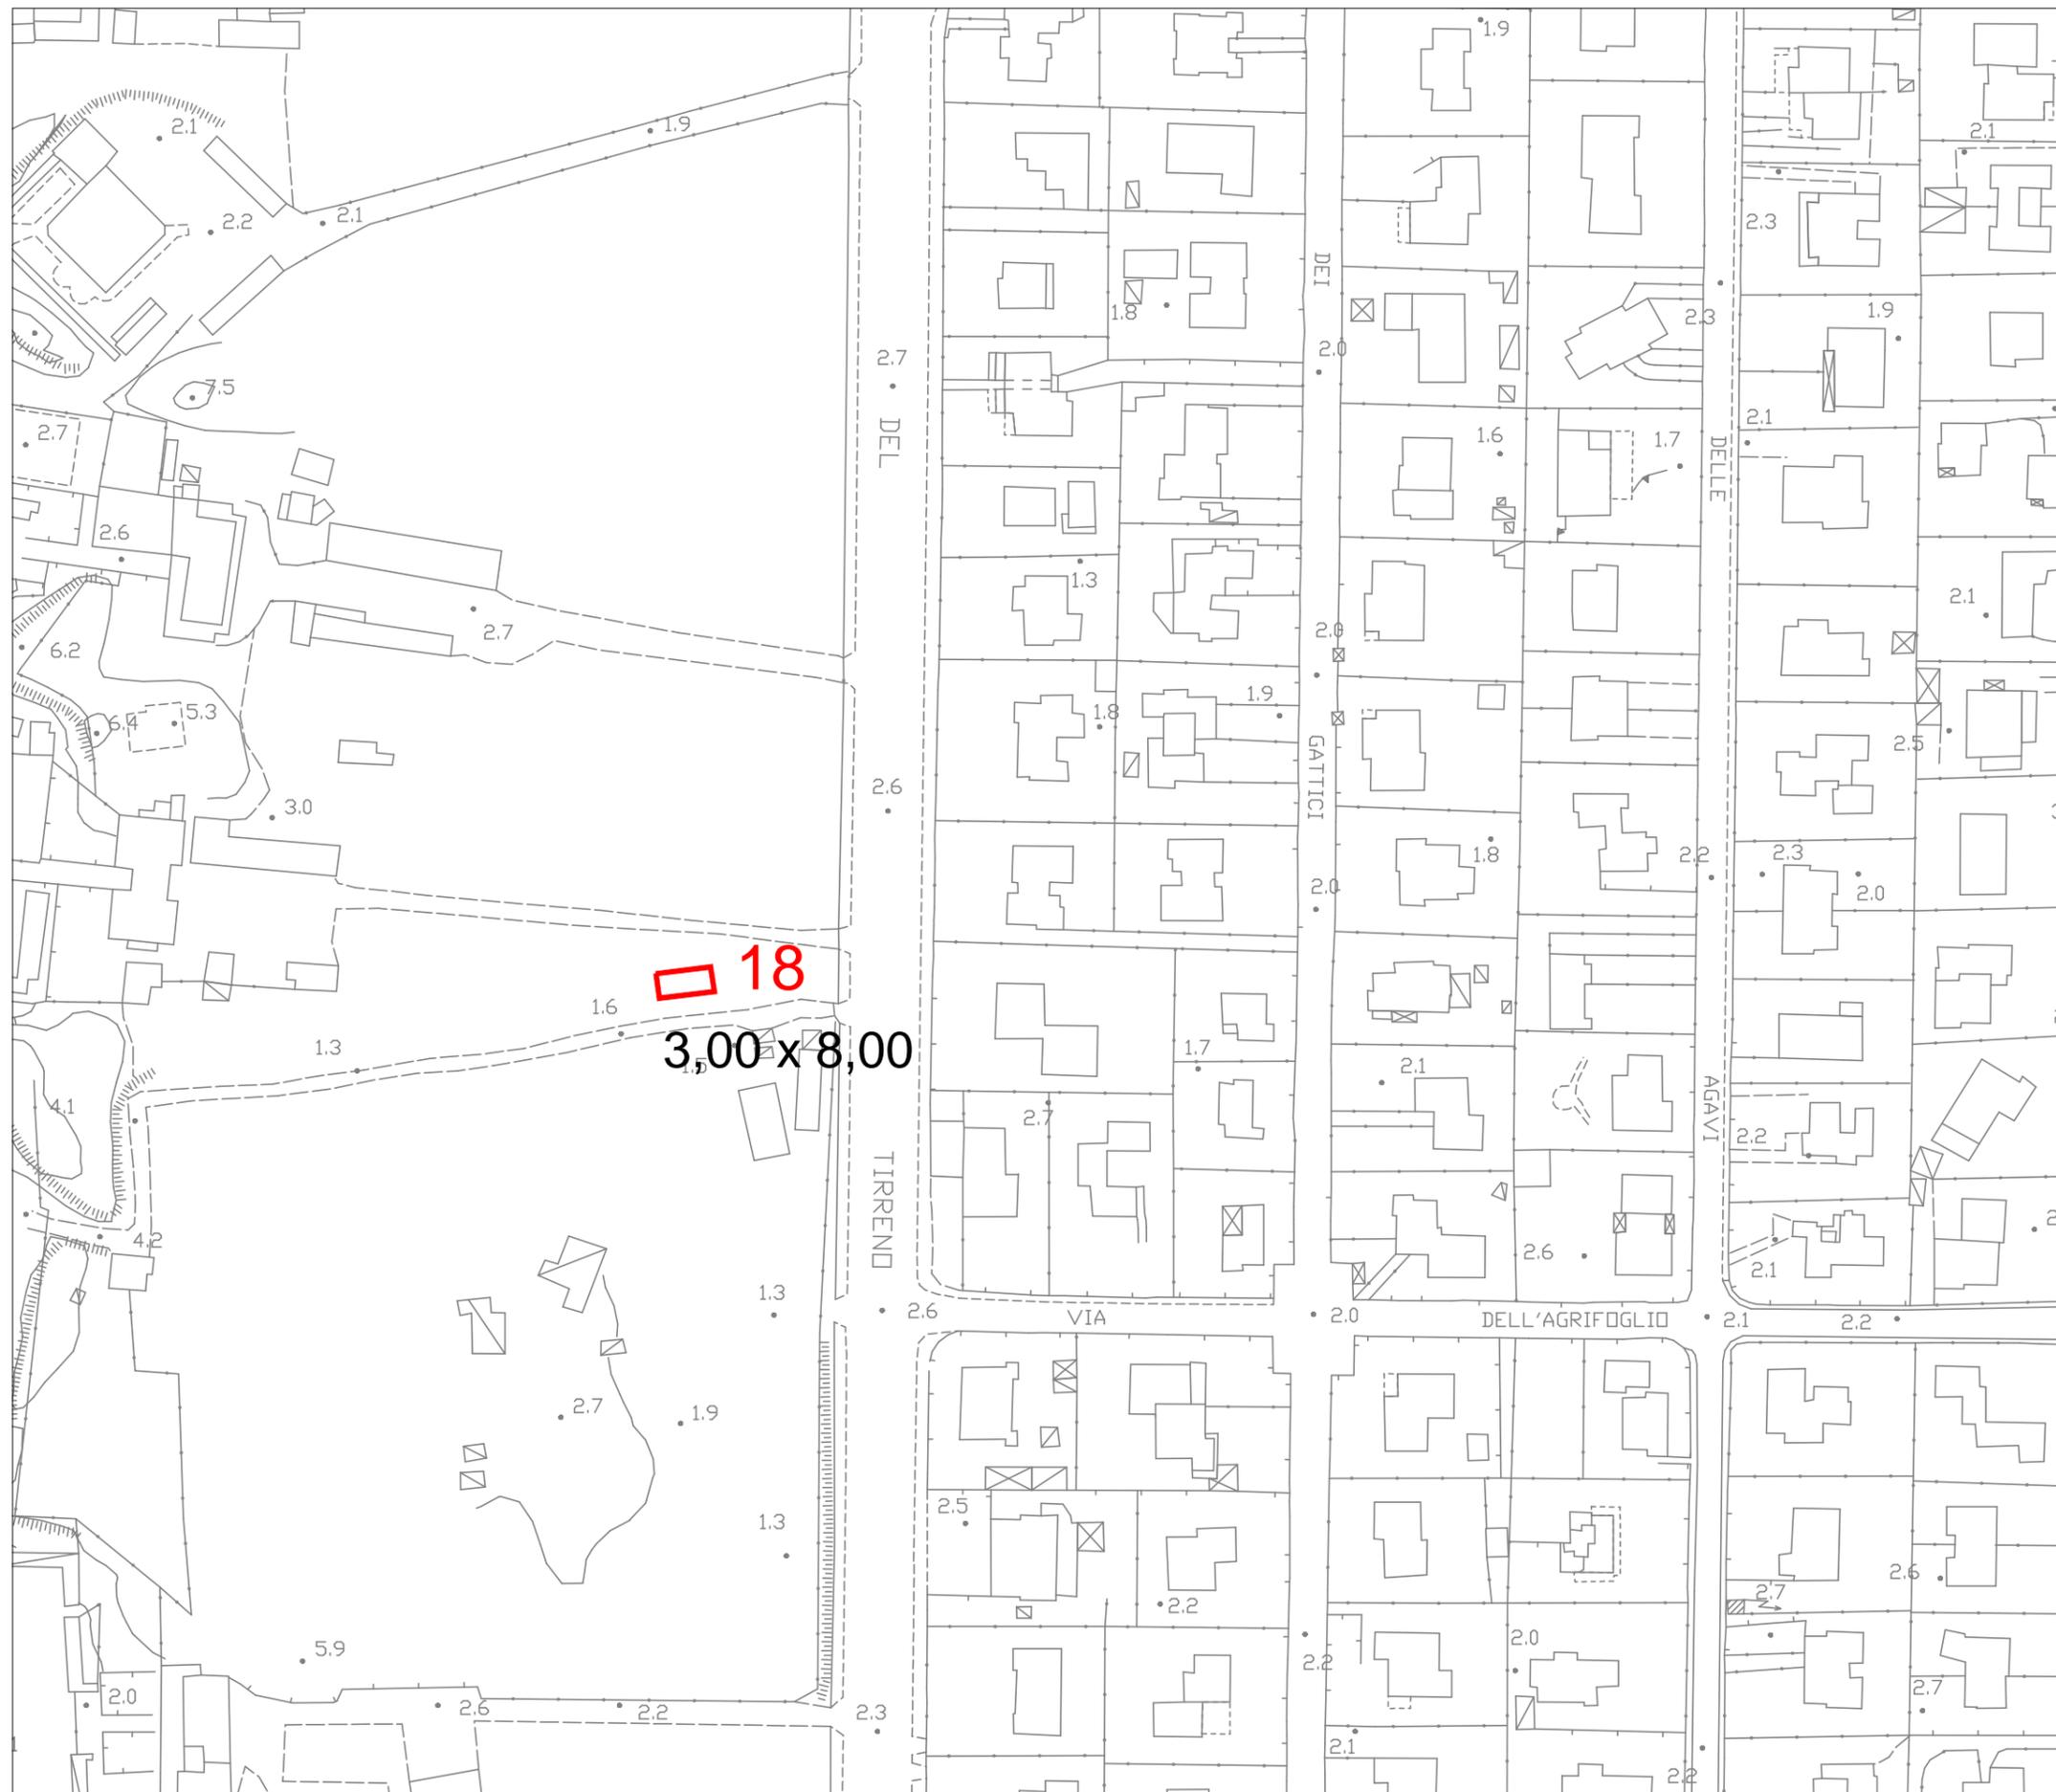



**COMUNE DI PISA**

DIREZIONE DD-14

PROGRAMMAZIONE LAVORI PUBBLICI  
EDILIZIA PUBBLICA - SPORT  
ATTIVITÀ PRODUTTIVE

**Piano del Commercio  
su Aree Pubbliche  
2021**


**POSTEGGI  
FUORI MERCATO**

**TAV. FM-C1**

**CALAMBRONE**

**Stella Maris**

RIFERIMENTO TABELLA N°9  
"CARATTERISTICHE E PREVISIONI  
DI PIANO DEI POSTEGGI FUORI  
MERCATO CONFERMATI"

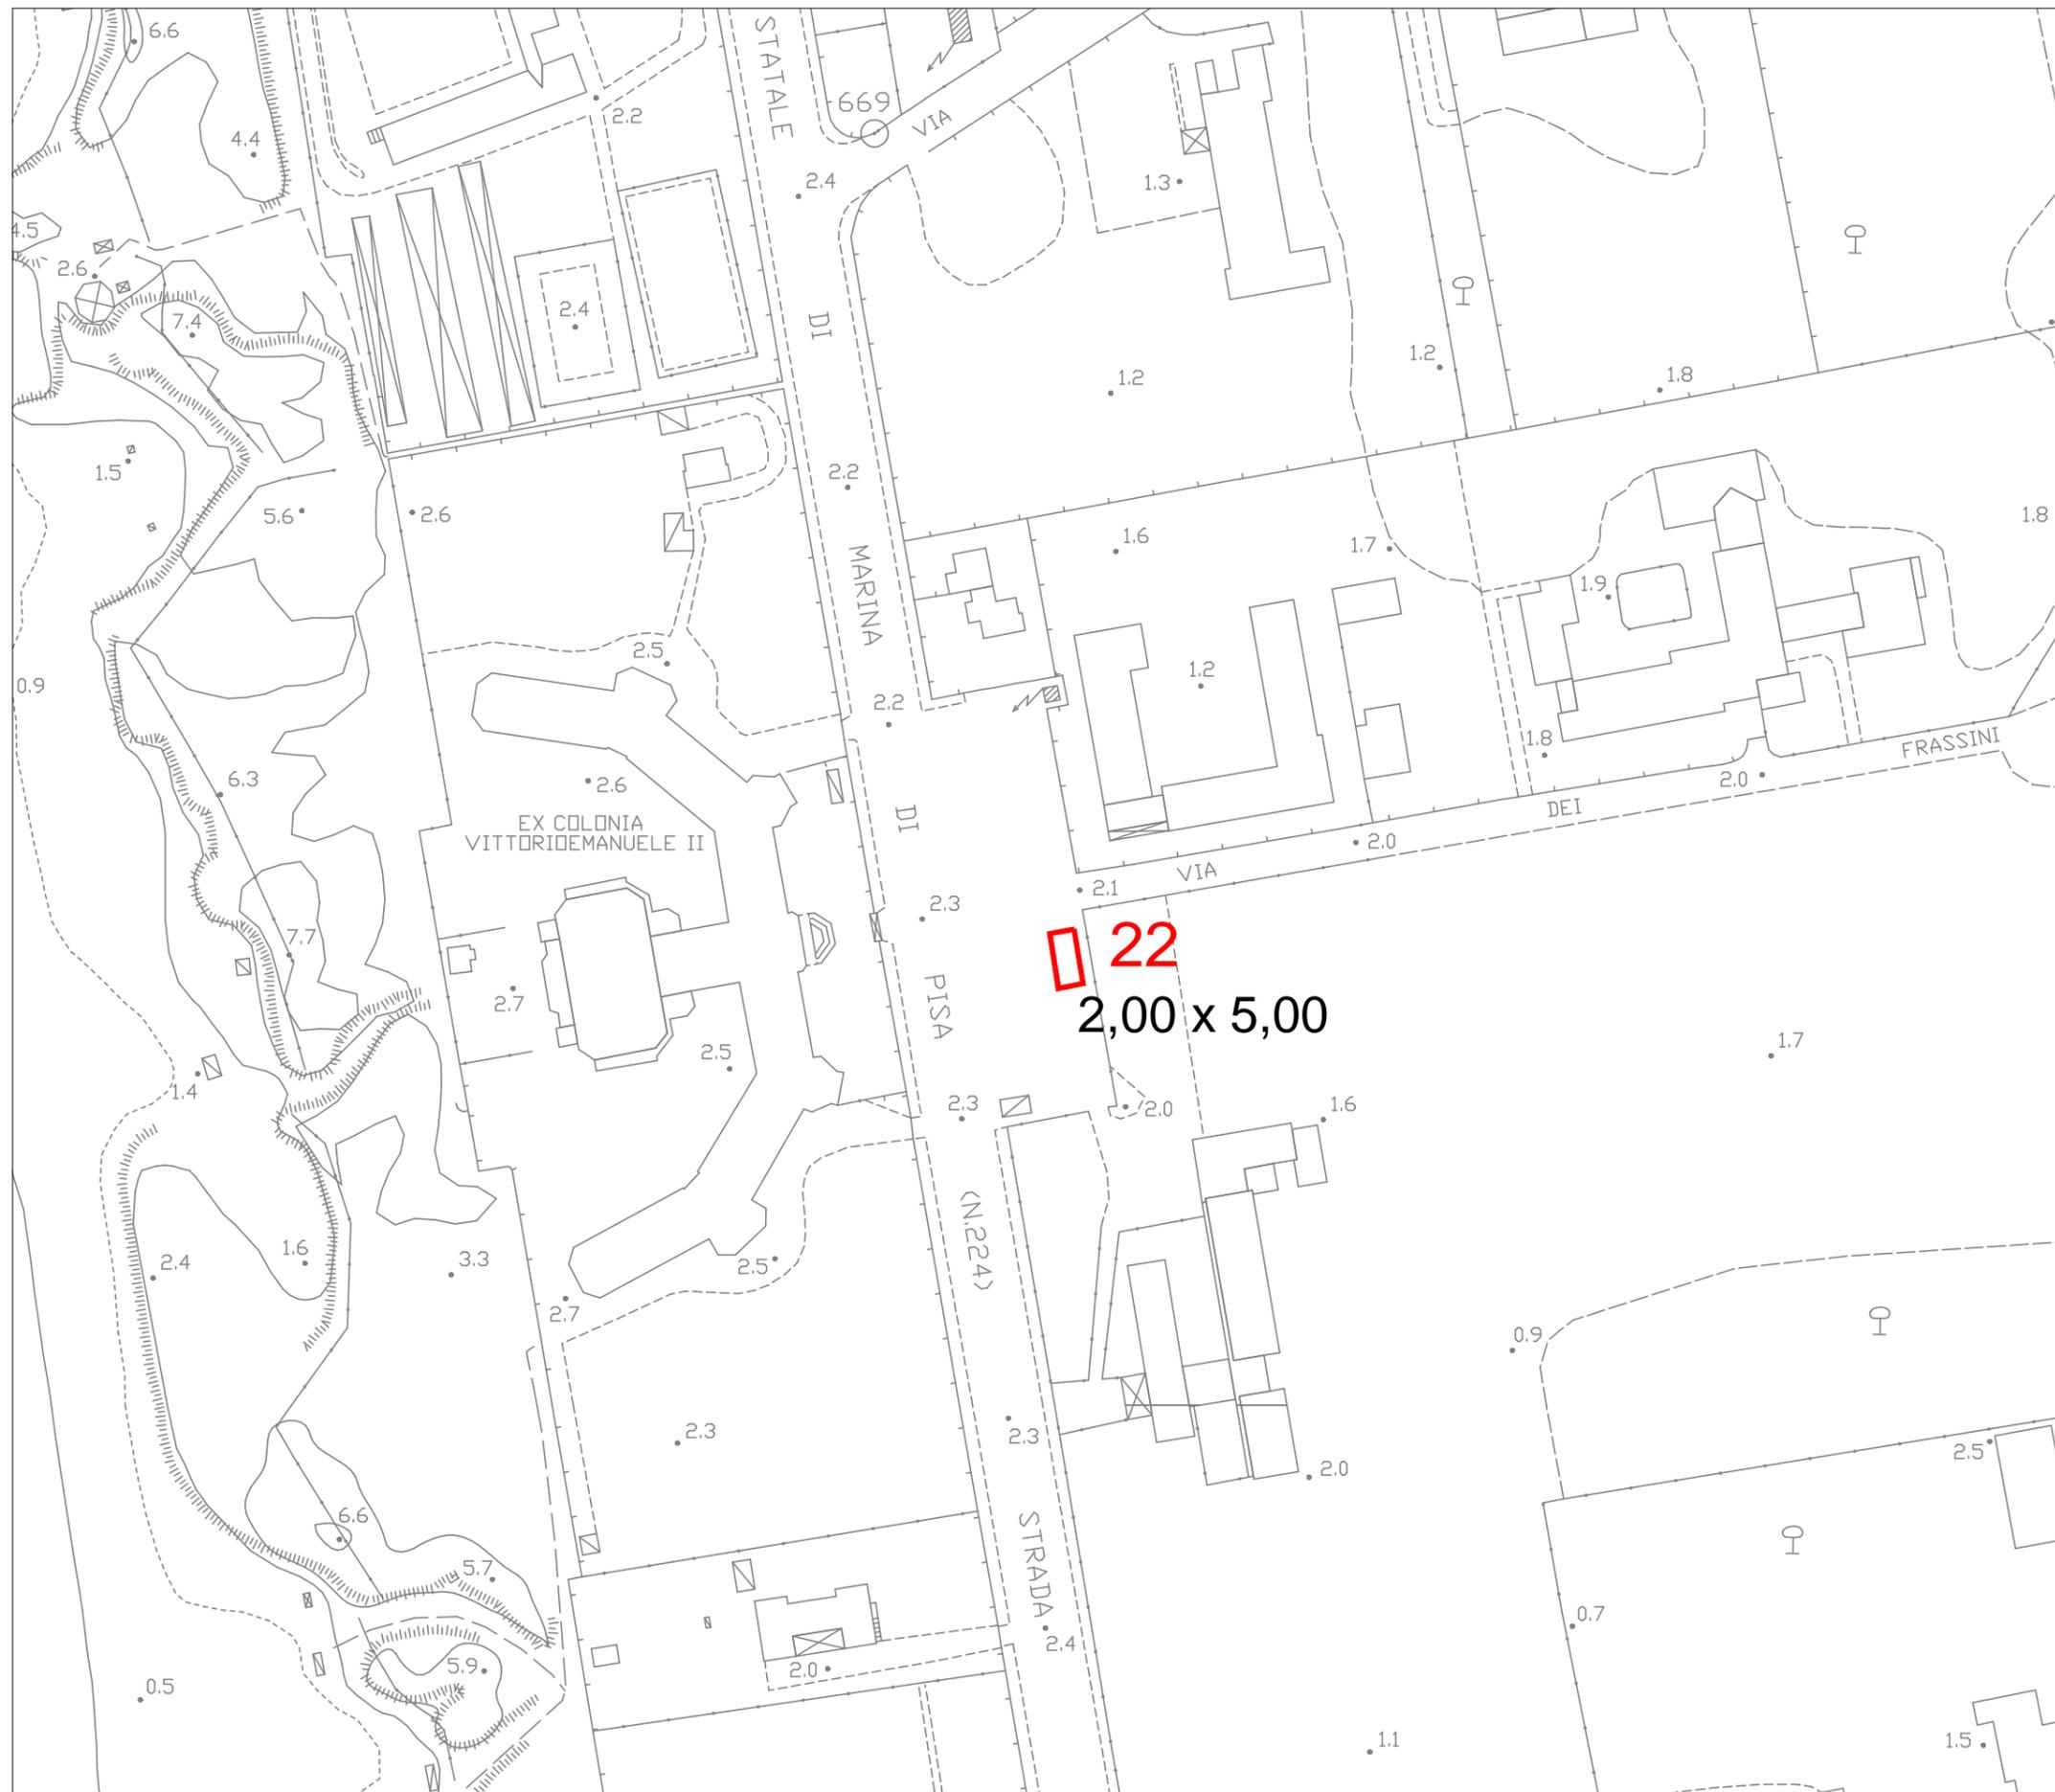



**COMUNE DI PISA**

DIREZIONE DD-14

PROGRAMMAZIONE LAVORI PUBBLICI  
EDILIZIA PUBBLICA - SPORT  
ATTIVITÀ PRODUTTIVE


**Piano del Commercio  
su Aree Pubbliche  
2021**

**POSTEGGI  
FUORI MERCATO**

**TAV. FM-C2**

**CALAMBRONE  
Sud**

RIFERIMENTO TABELLA N°9  
"CARATTERISTICHE E PREVISIONI  
DI PIANO DEI POSTEGGI FUORI  
MERCATO CONFERMATI"

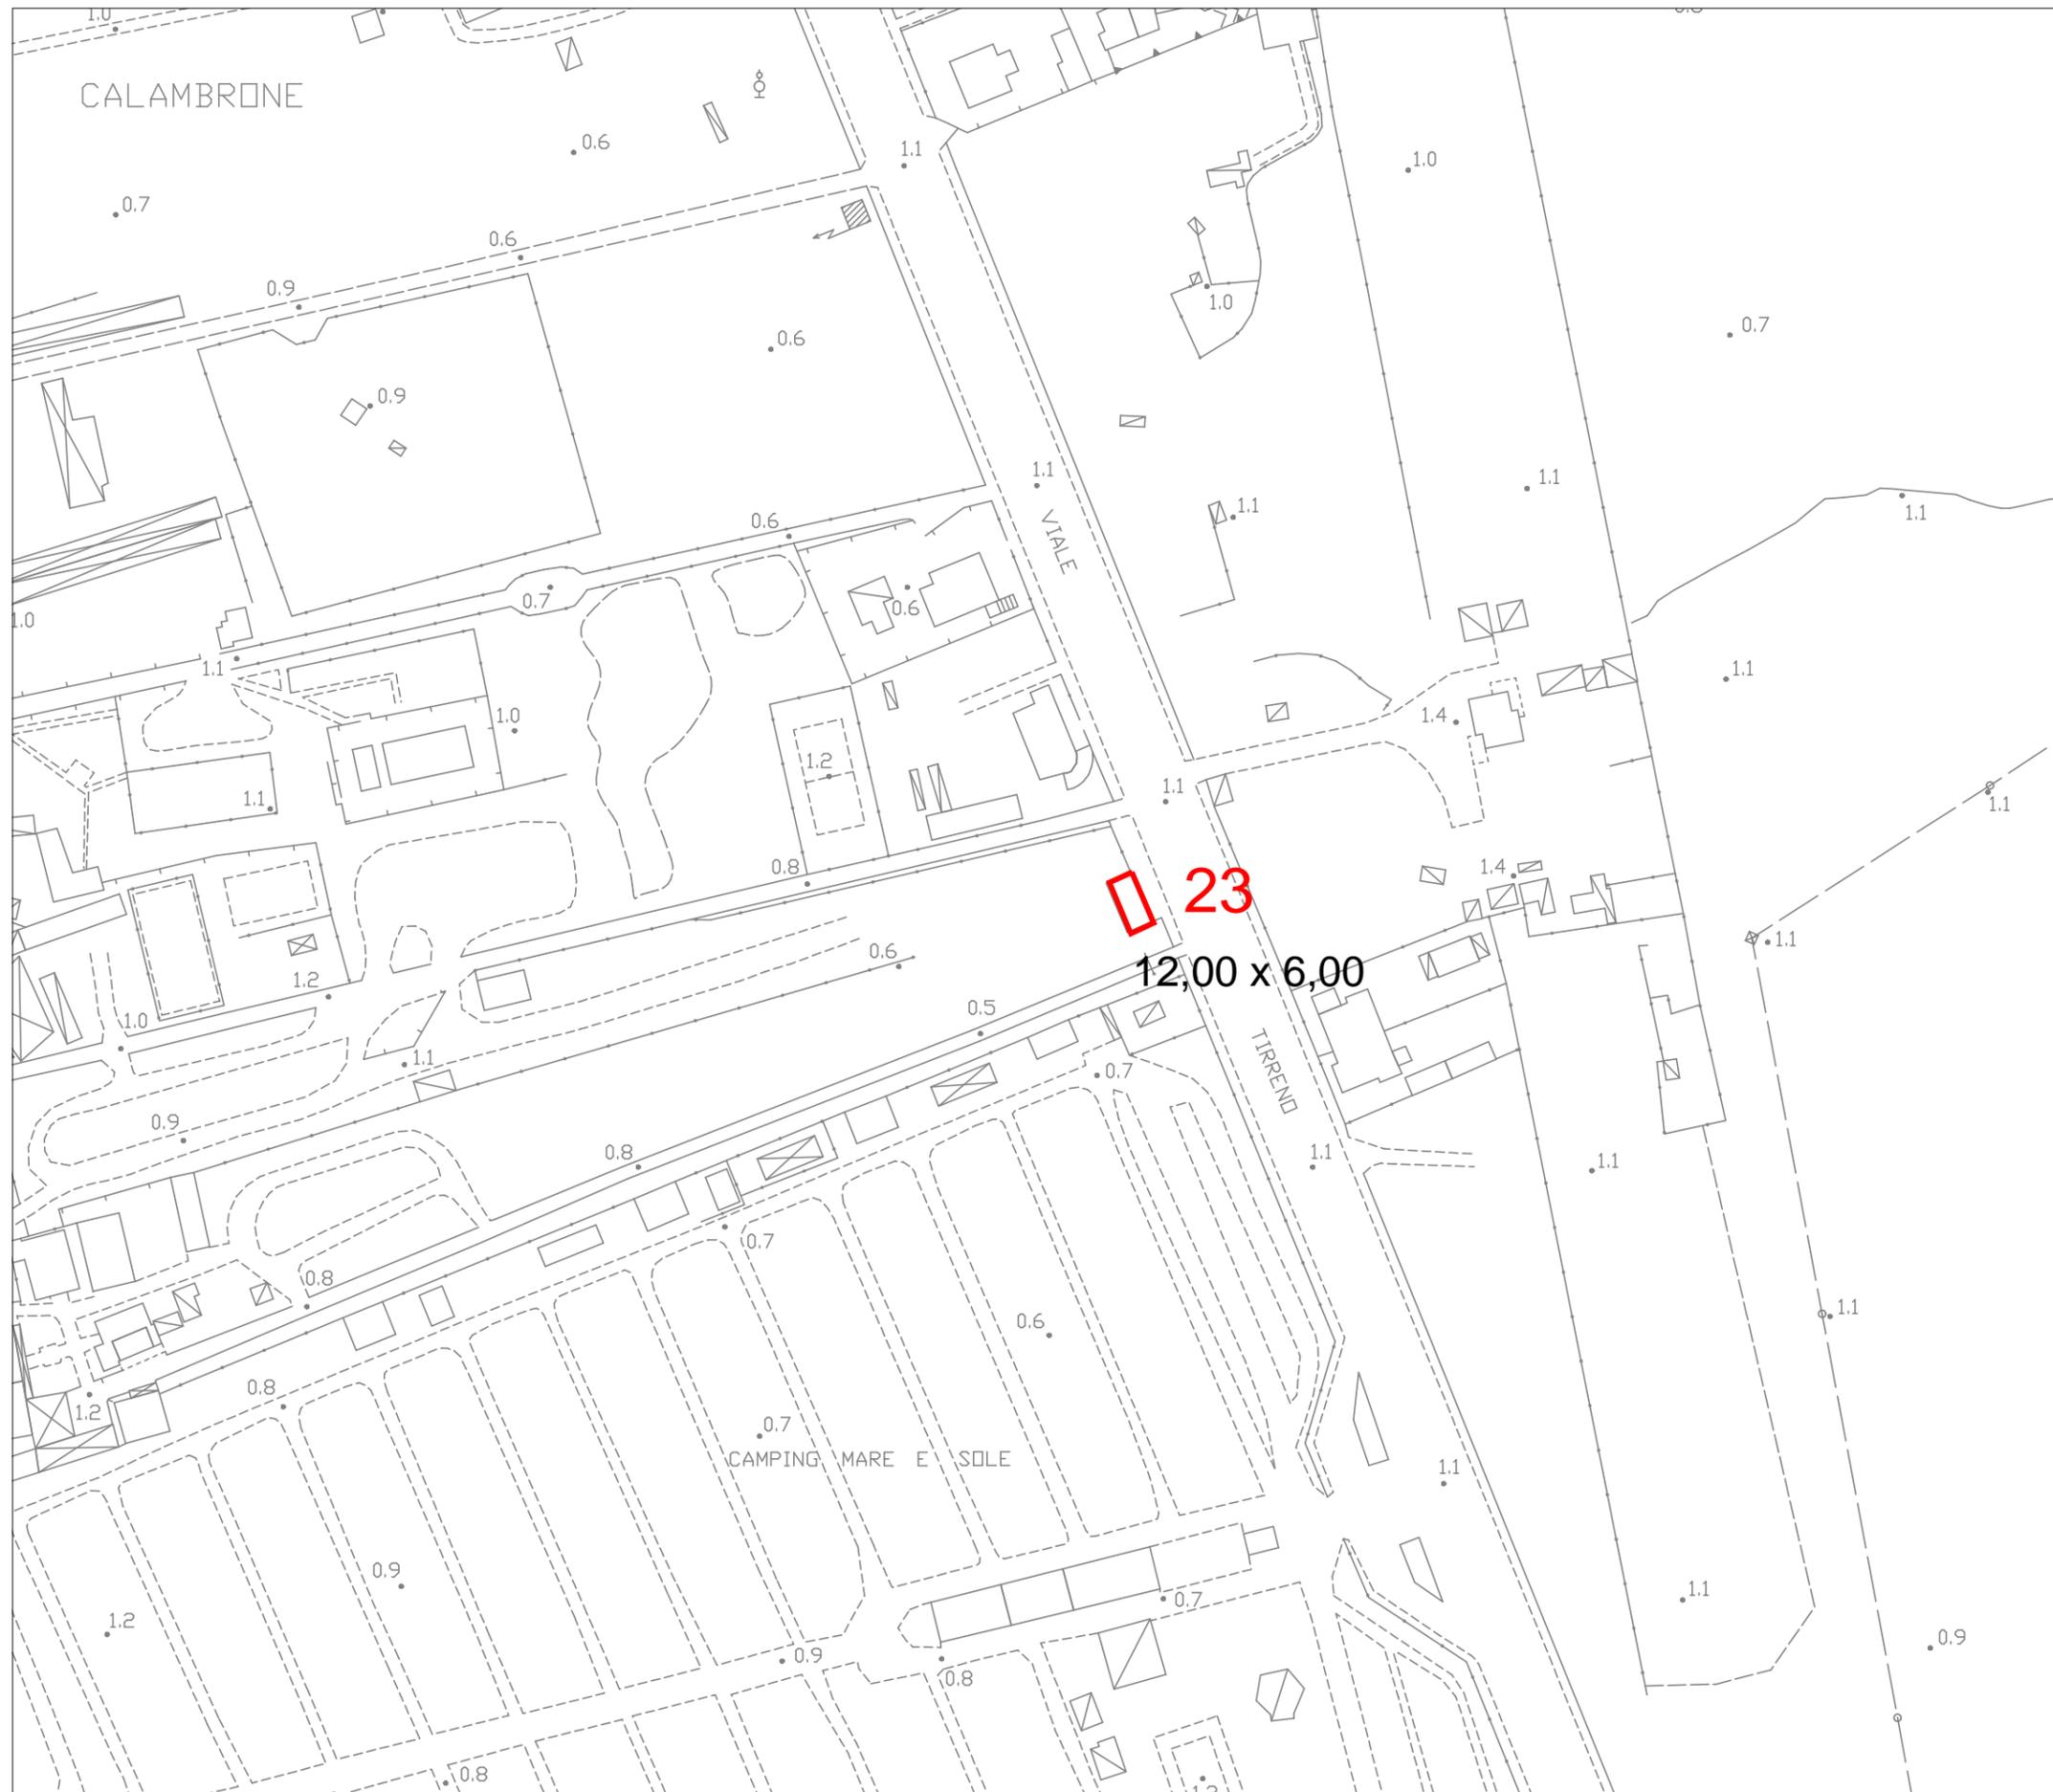





**COMUNE DI PISA**

DIREZIONE DD-14

PROGRAMMAZIONE LAVORI PUBBLICI  
EDILIZIA PUBBLICA - SPORT  
ATTIVITÀ PRODUTTIVE


**Piano del Commercio  
su Aree Pubbliche  
2021**

**POSTEGGI  
FUORI MERCATO**

**TAV. FM-D2**

**PISA Nord  
Duomo - Cammeo**

RIFERIMENTO TABELLA N°9  
"CARATTERISTICHE E PREVISIONI  
DI PIANO DEI POSTEGGI FUORI  
MERCATO CONFERMATI"

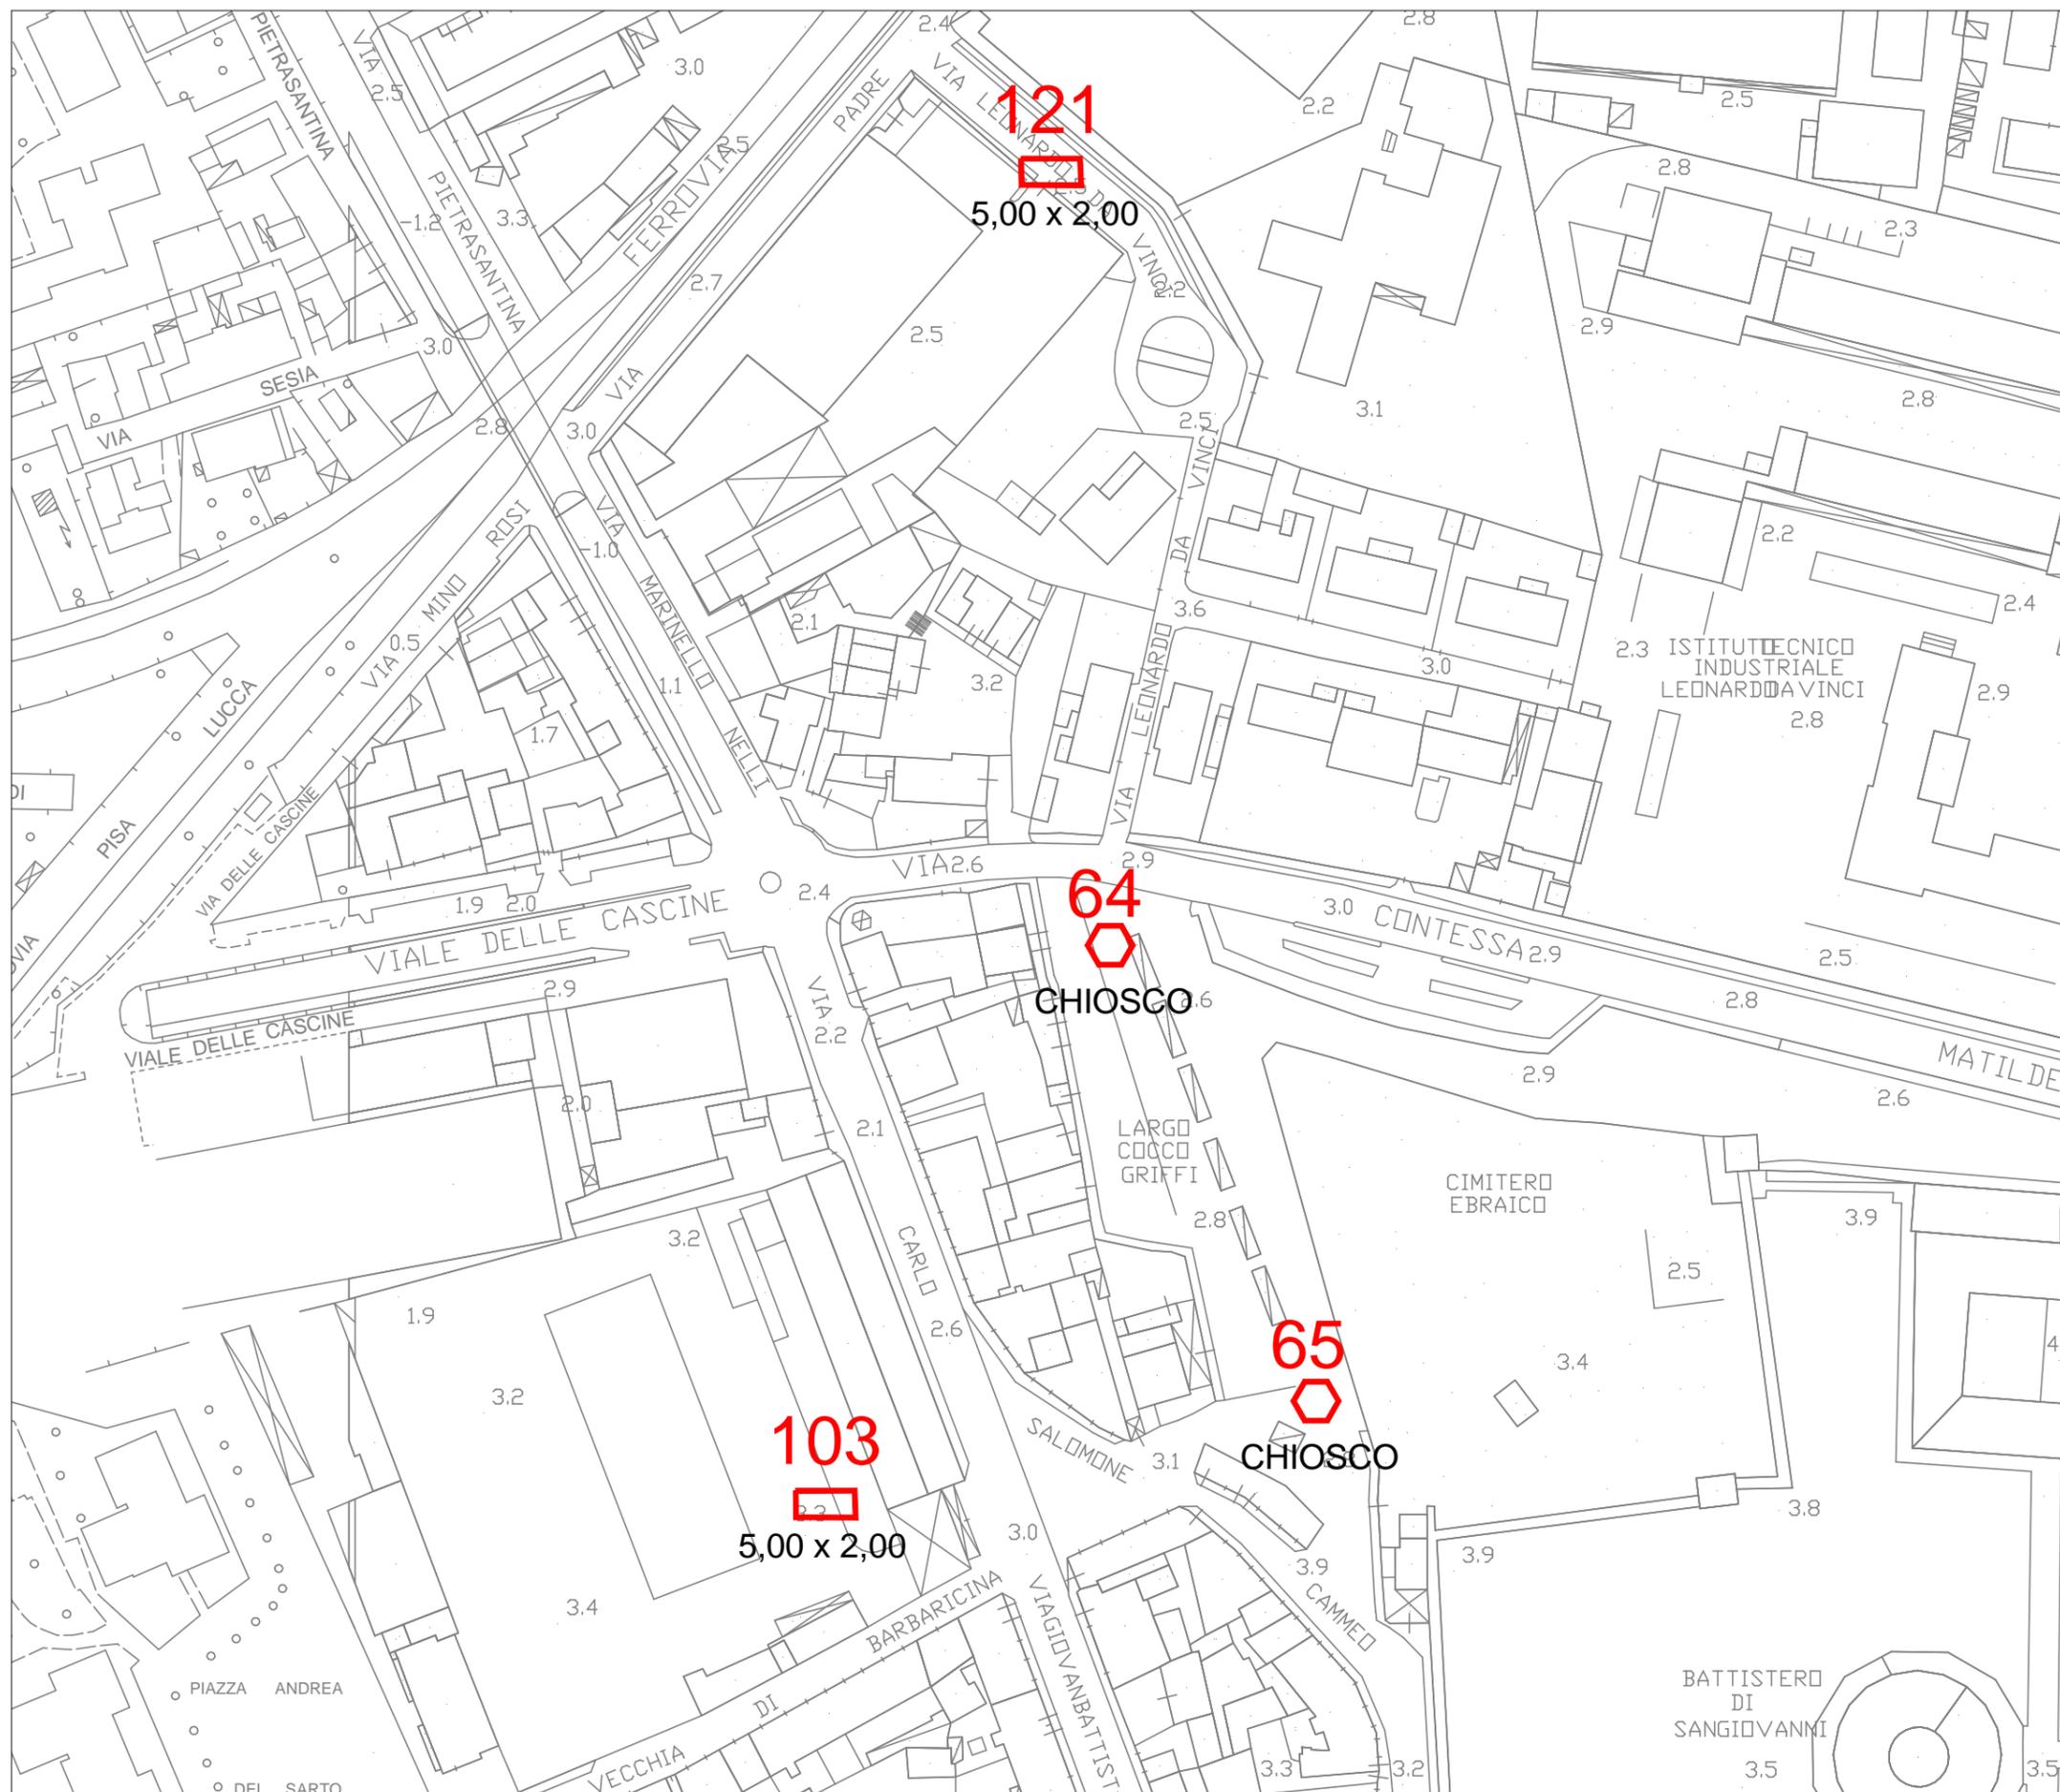



**COMUNE DI PISA**

DIREZIONE DD-14

PROGRAMMAZIONE LAVORI PUBBLICI  
EDILIZIA PUBBLICA - SPORT  
ATTIVITÀ PRODUTTIVE


**Piano del Commercio  
su Aree Pubbliche  
2021**

**POSTEGGI  
FUORI MERCATO**

**TAV. FM-D3**

**PISA Nord  
Stadio**

RIFERIMENTO TABELLA N°9  
"CARATTERISTICHE E PREVISIONI  
DI PIANO DEI POSTEGGI FUORI  
MERCATO CONFERMATI"

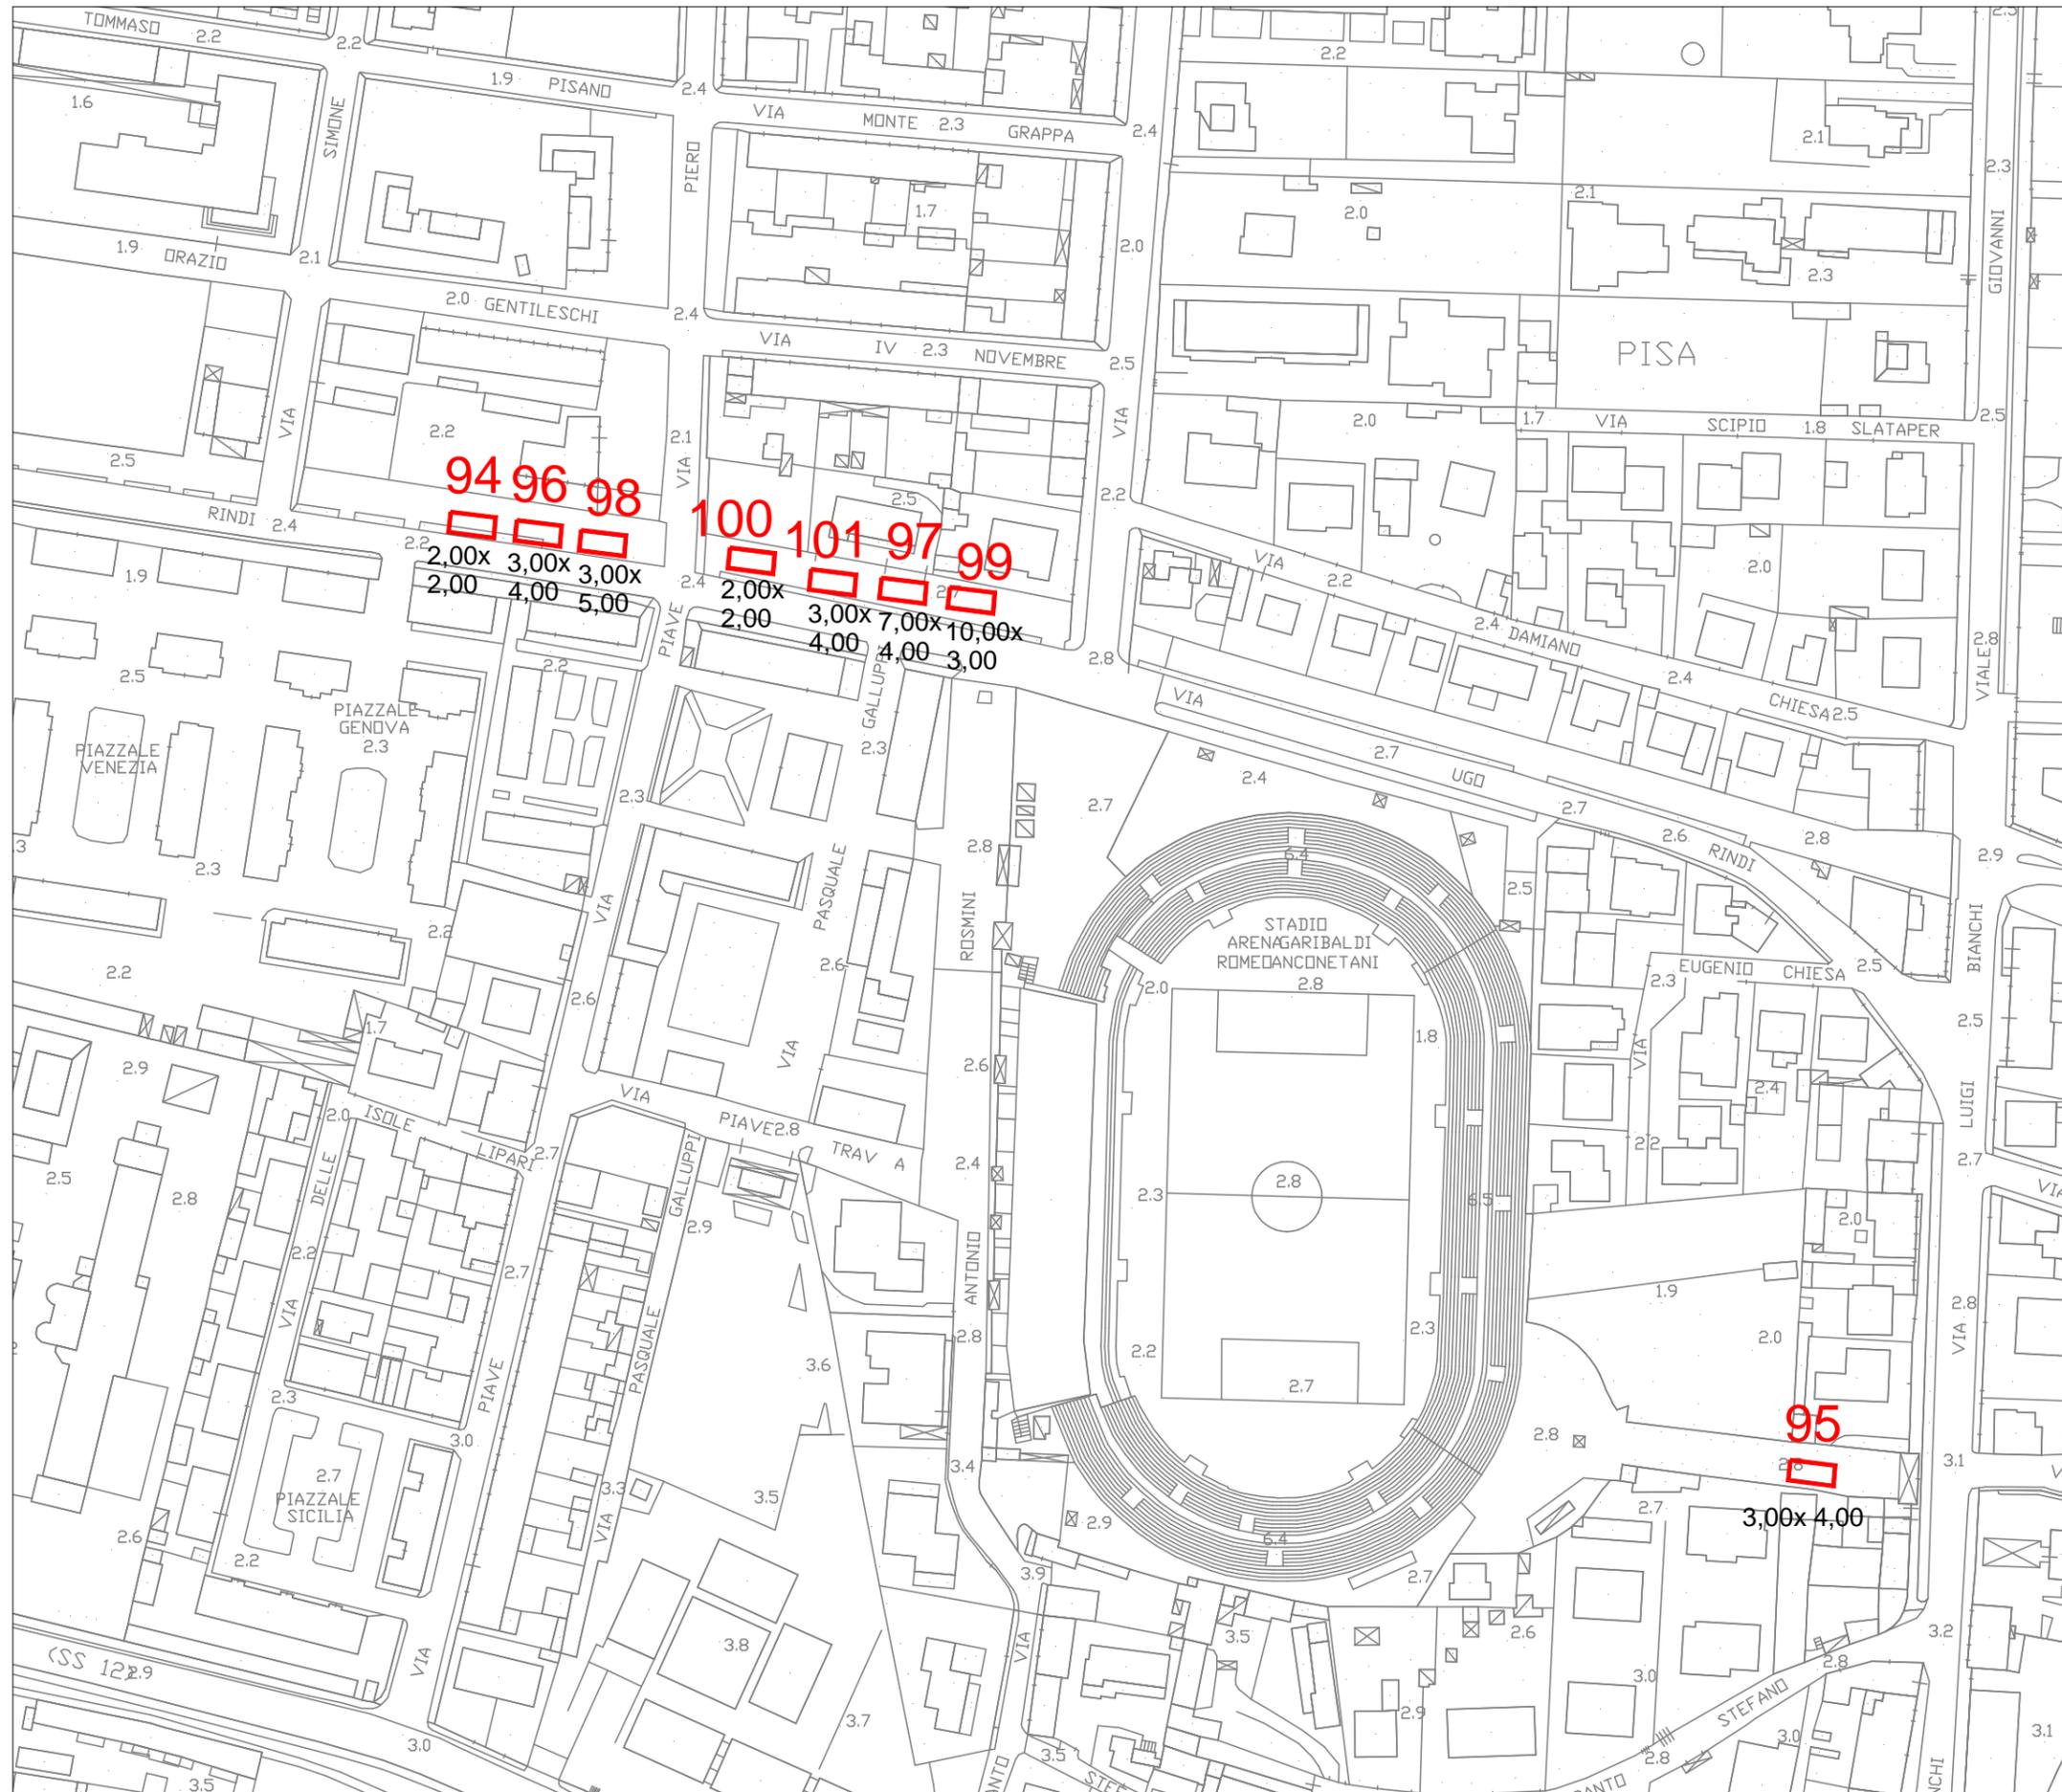



**COMUNE DI PISA**

DIREZIONE DD-14

PROGRAMMAZIONE LAVORI PUBBLICI  
EDILIZIA PUBBLICA - SPORT  
ATTIVITÀ PRODUTTIVE


**Piano del Commercio  
su Aree Pubbliche  
2021**

**POSTEGGI  
FUORI MERCATO**

**TAV. FM-D4**

**PISA Nord  
Duomo - S.Maria**

RIFERIMENTO TABELLA N°9  
"CARATTERISTICHE E PREVISIONI  
DI PIANO DEI POSTEGGI FUORI  
MERCATO CONFERMATI"

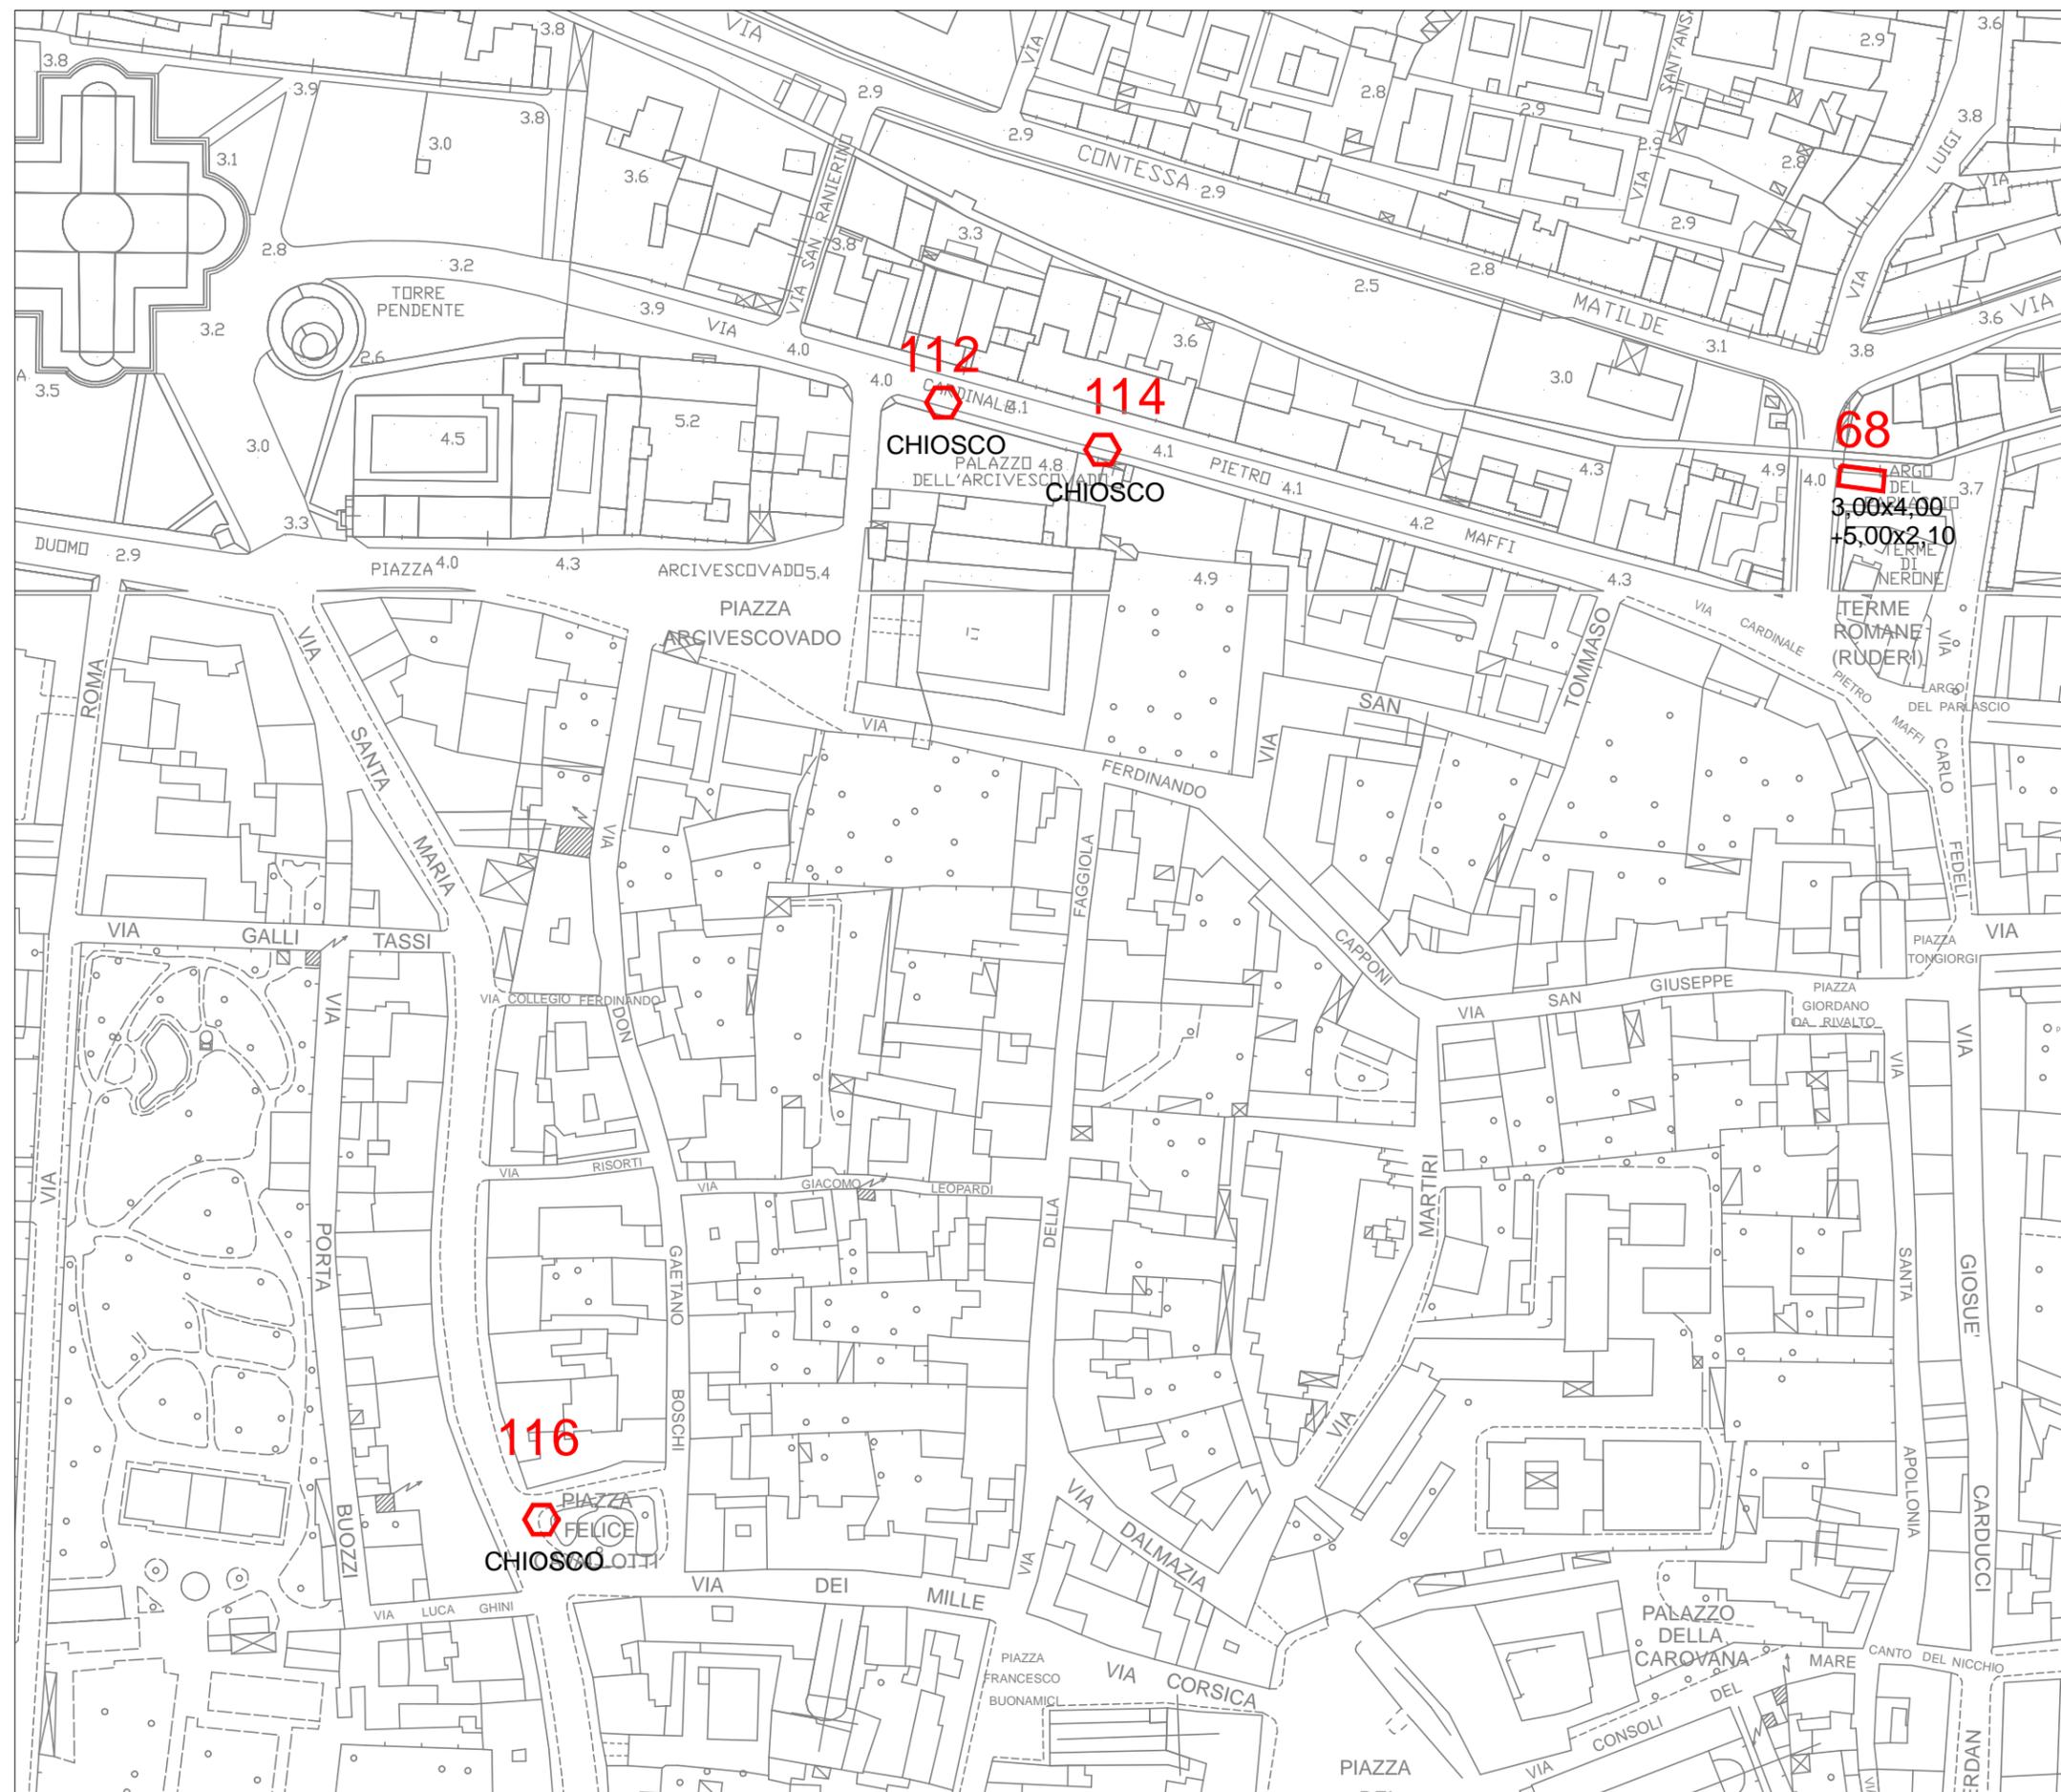



**COMUNE DI PISA**

DIREZIONE DD-14

PROGRAMMAZIONE LAVORI PUBBLICI  
EDILIZIA PUBBLICA - SPORT  
ATTIVITÀ PRODUTTIVE


**Piano del Commercio  
su Aree Pubbliche  
2021**

**POSTEGGI  
FUORI MERCATO**

**TAV. FM-D5**

**PISA Nord  
Via Lucchese**

RIFERIMENTO TABELLA N°9  
"CARATTERISTICHE E PREVISIONI  
DI PIANO DEI POSTEGGI FUORI  
MERCATO CONFERMATI"

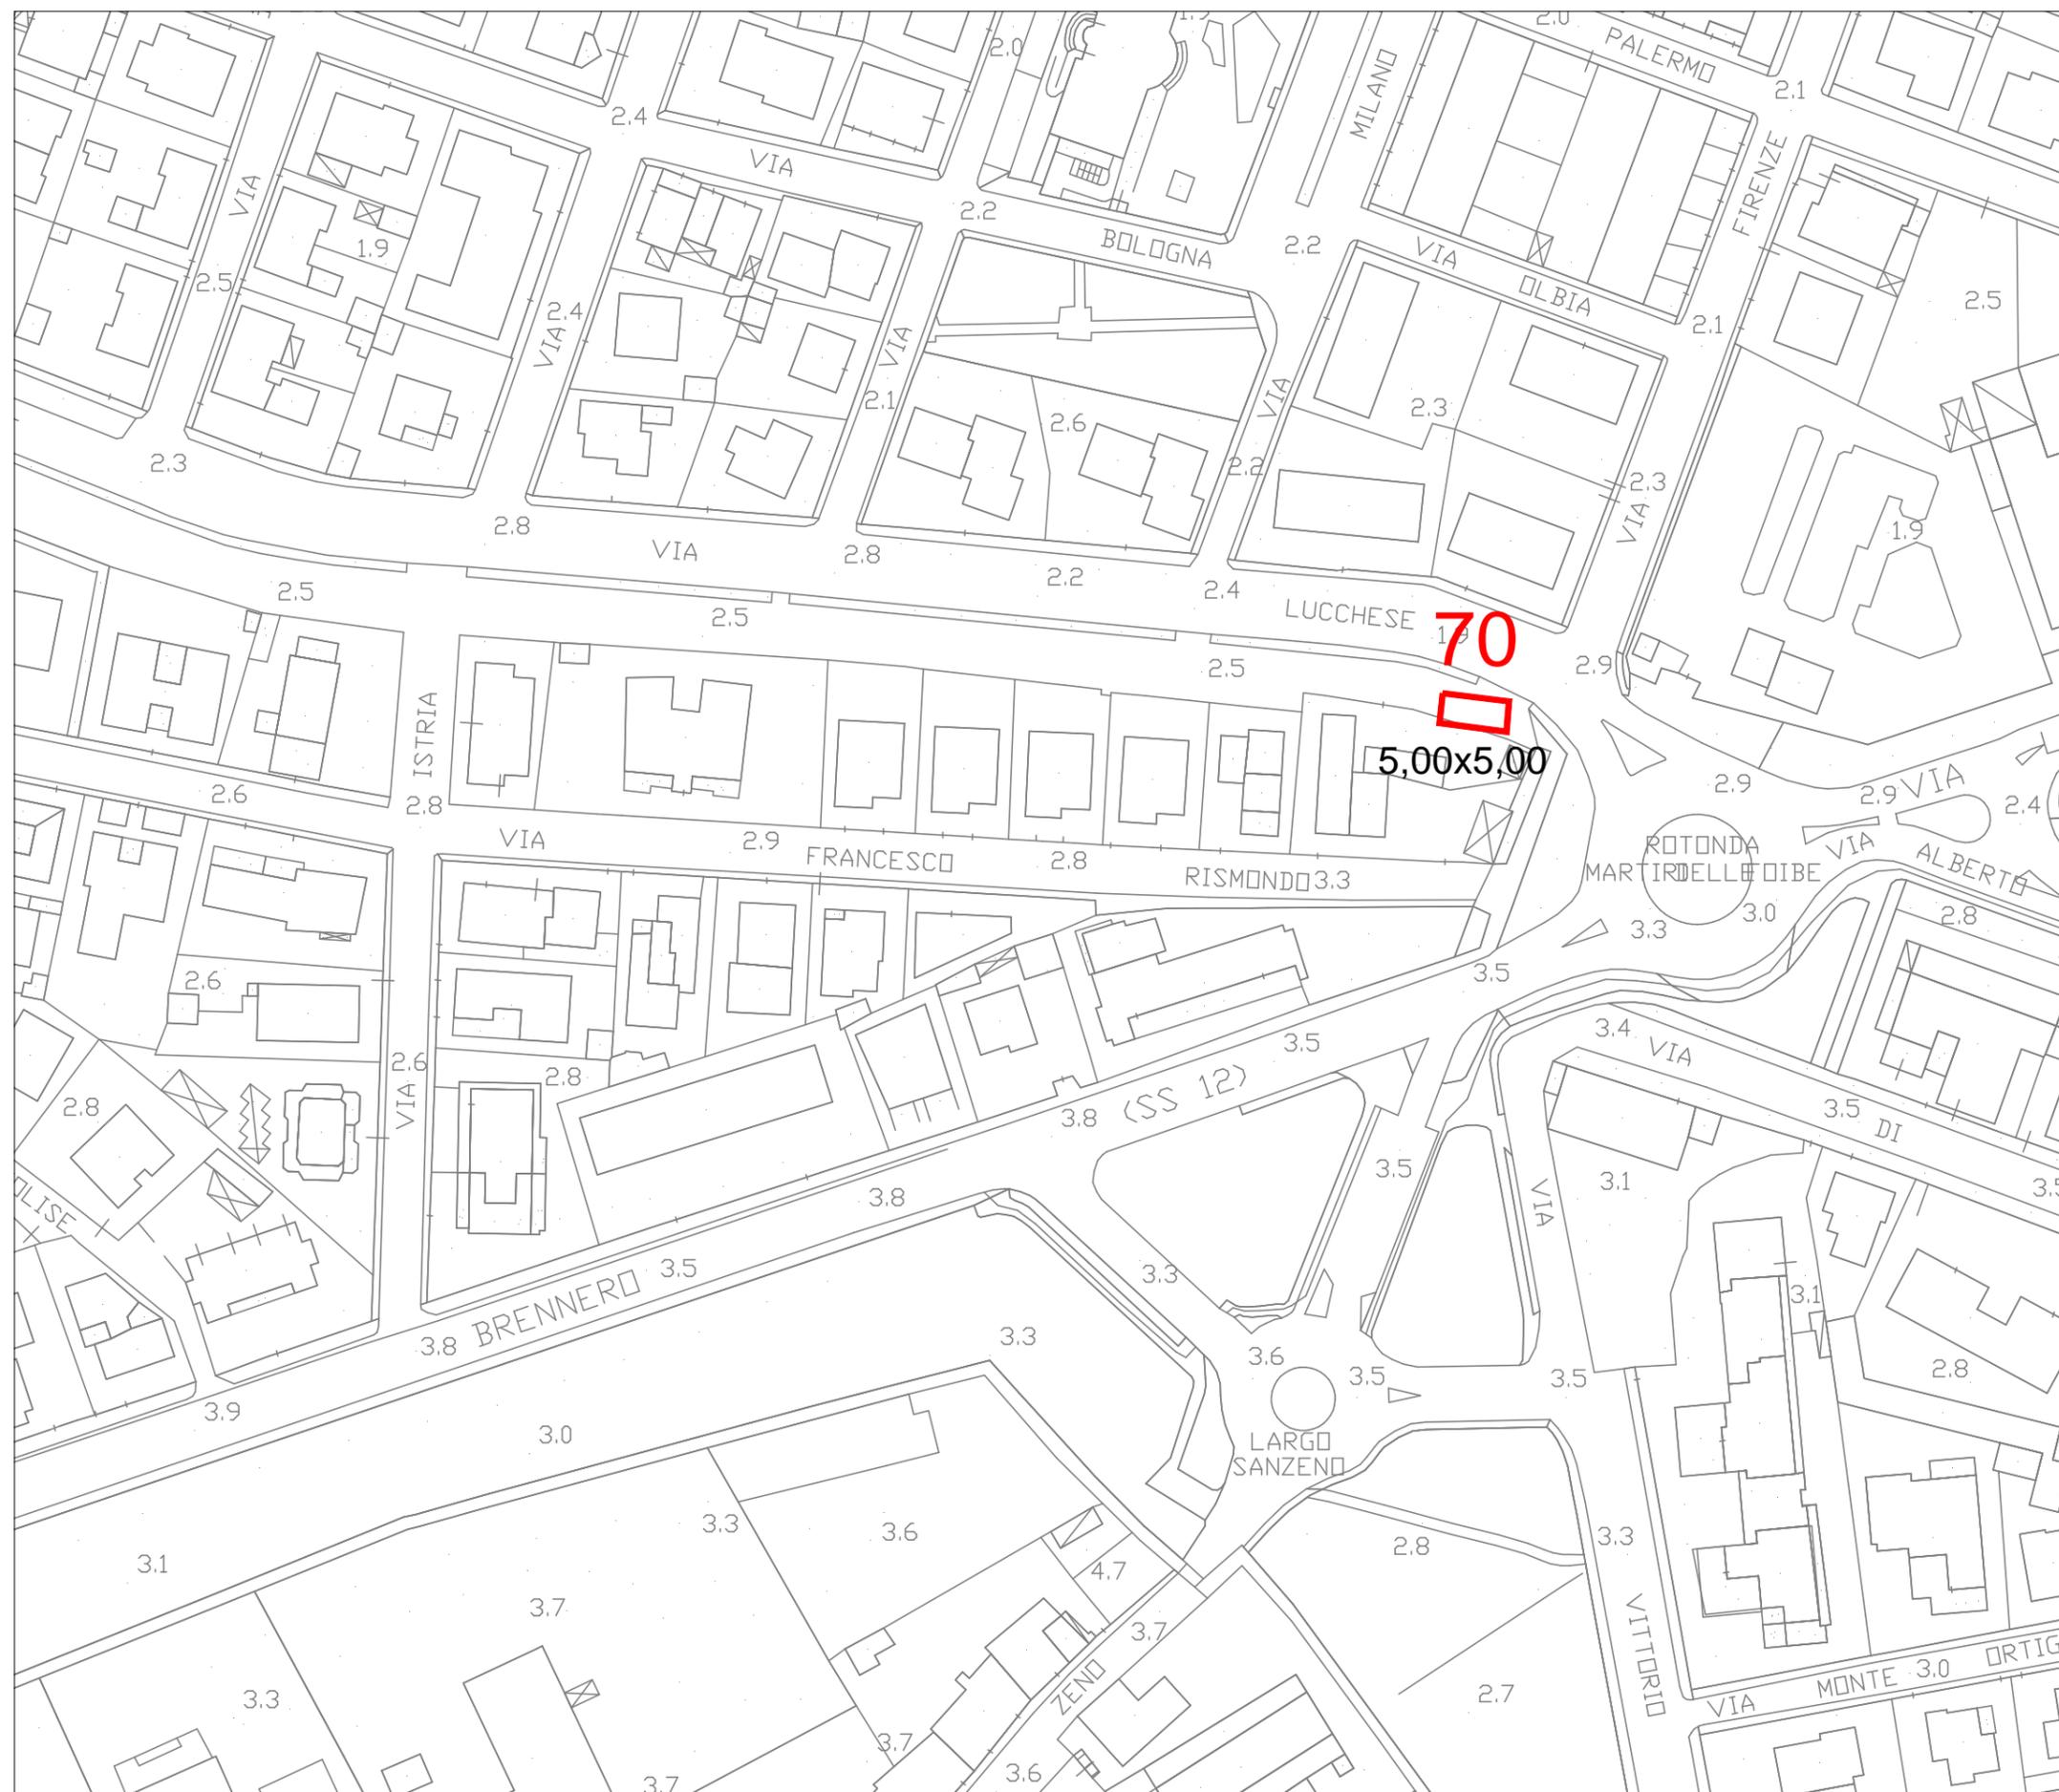





**COMUNE DI PISA**

DIREZIONE DD-14

PROGRAMMAZIONE LAVORI PUBBLICI  
EDILIZIA PUBBLICA - SPORT  
ATTIVITÀ PRODUTTIVE


**Piano del Commercio  
su Aree Pubbliche  
2021**

**POSTEGGI  
FUORI MERCATO**

**TAV. FM-E2**

**PISA Centro  
V.San Francesco**

RIFERIMENTO TABELLA N°9  
"CARATTERISTICHE E PREVISIONI  
DI PIANO DEI POSTEGGI FUORI  
MERCATO CONFERMATI"

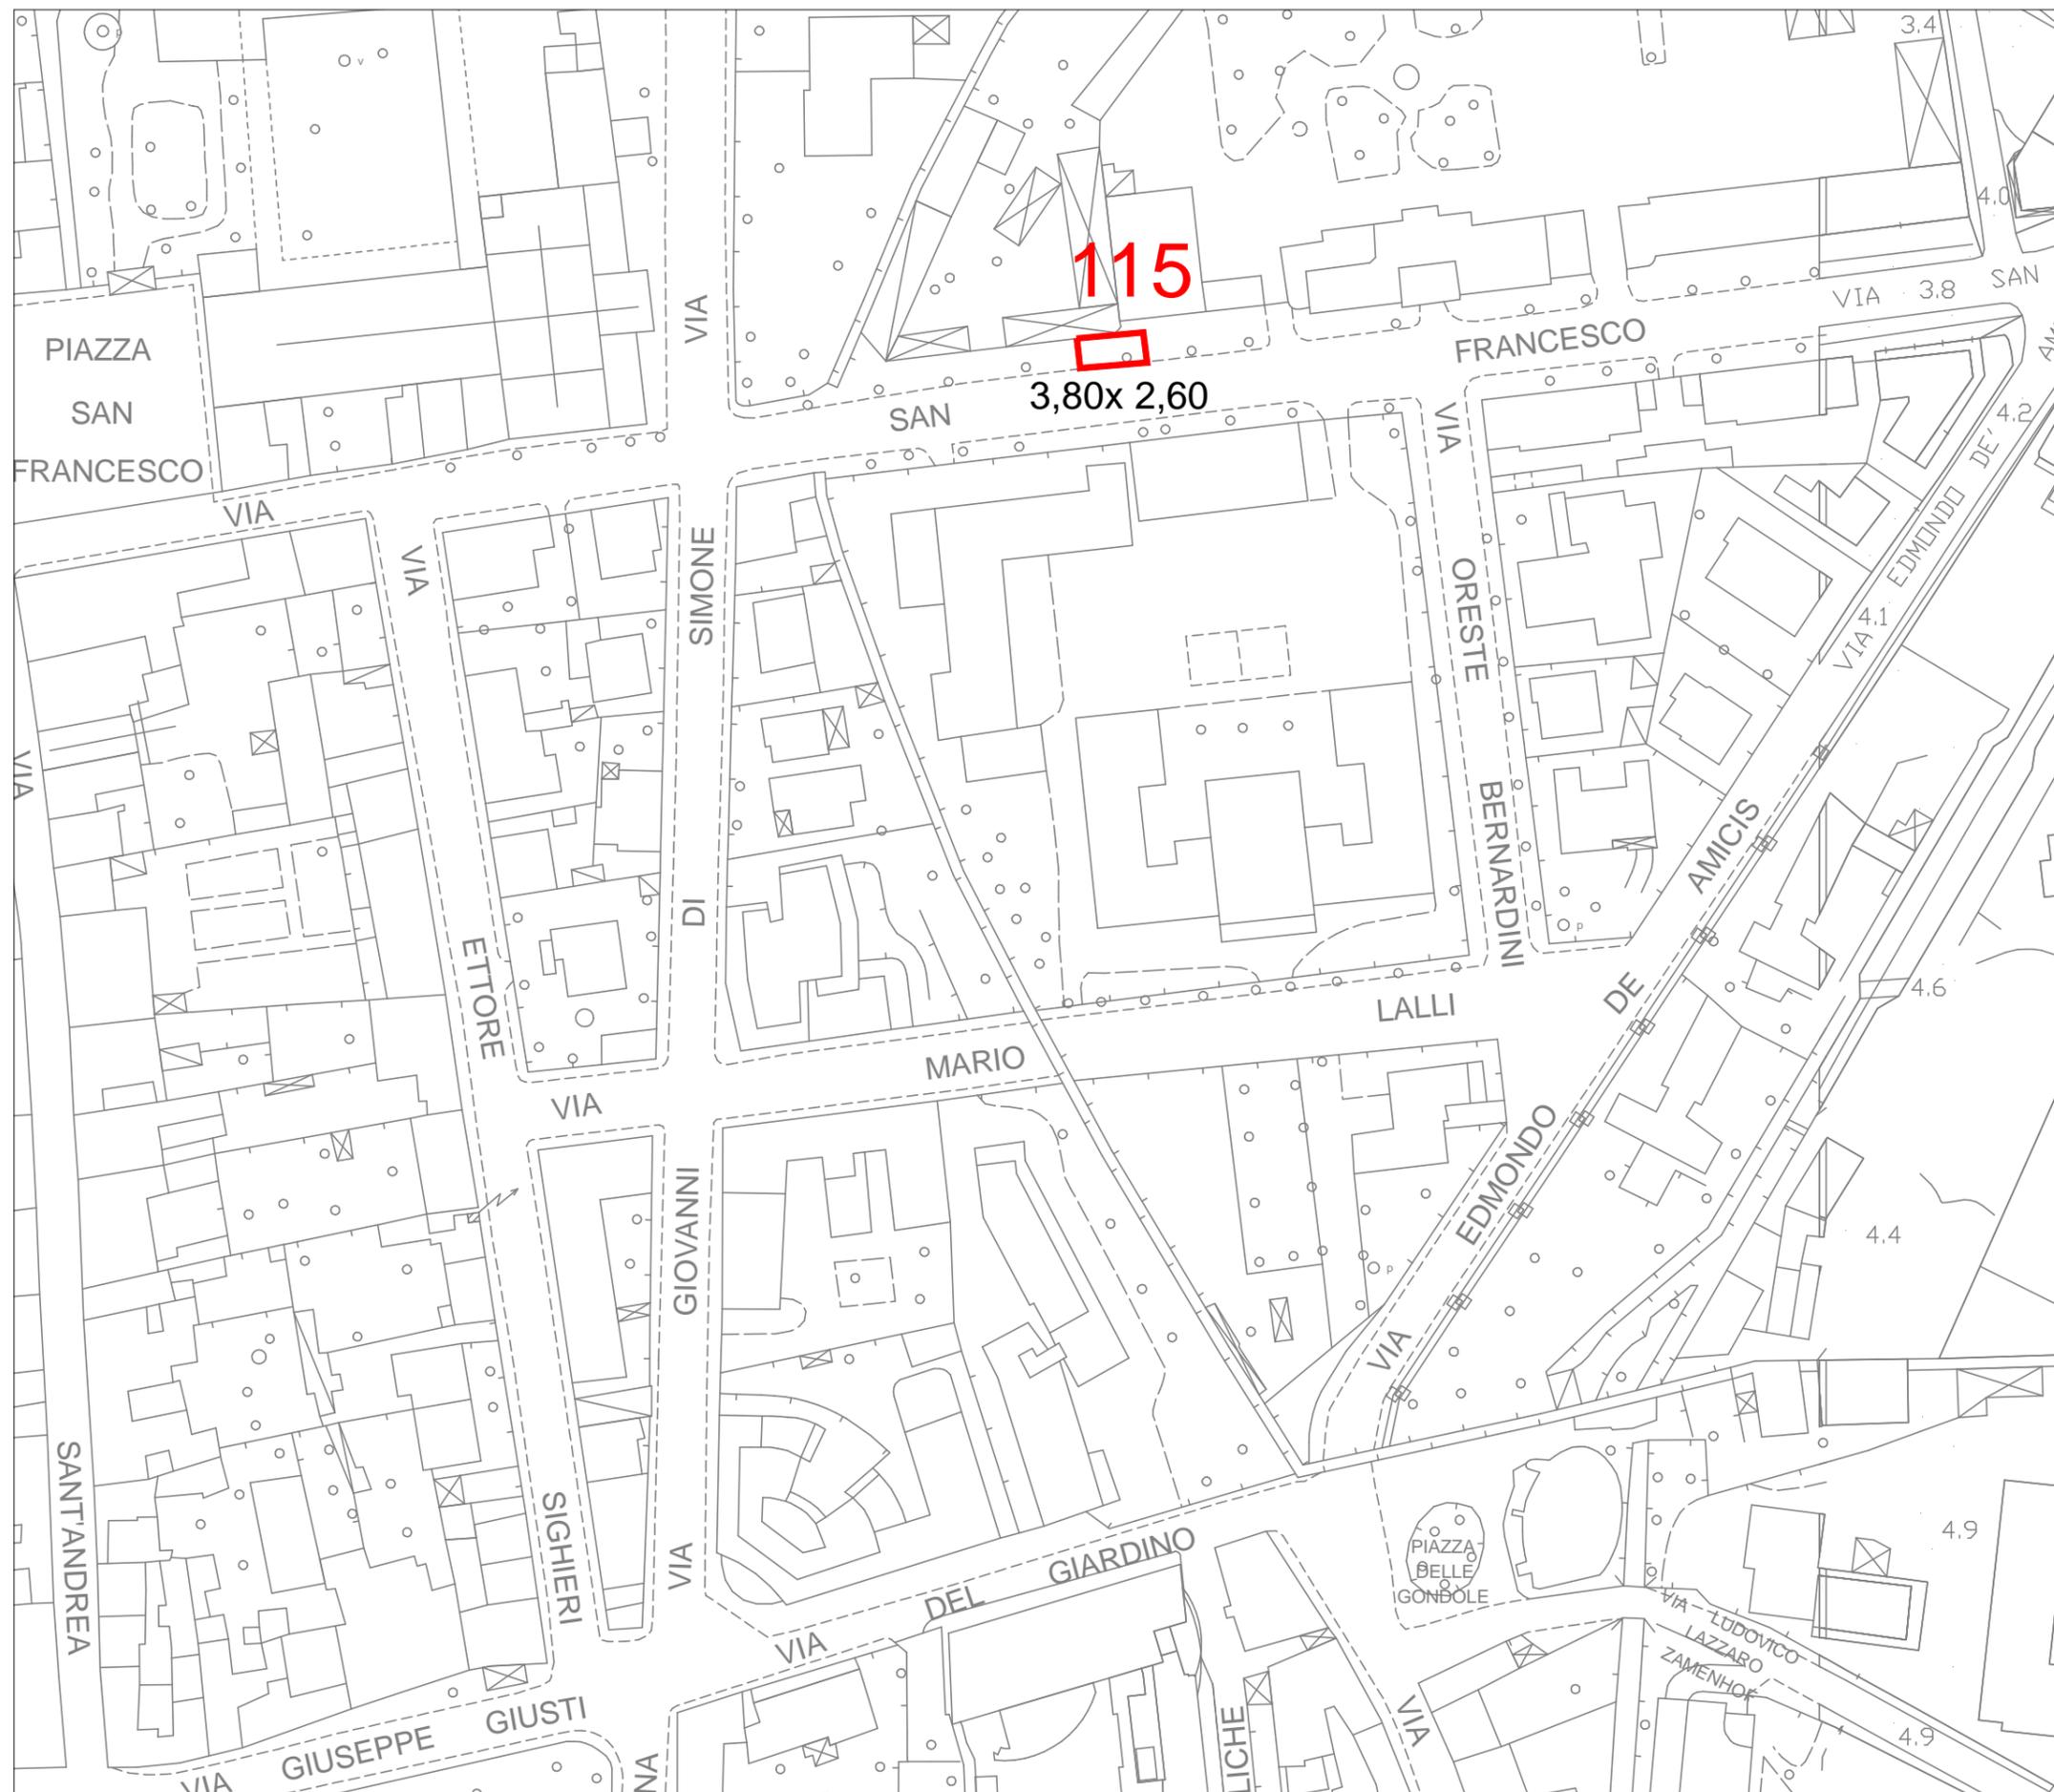



**COMUNE DI PISA**

DIREZIONE DD-14

PROGRAMMAZIONE LAVORI PUBBLICI  
EDILIZIA PUBBLICA - SPORT  
ATTIVITÀ PRODUTTIVE


**Piano del Commercio  
su Aree Pubbliche  
2021**

**POSTEGGI  
FUORI MERCATO**

**TAV. FM-E3**

**PISA Centro  
Logge Banchi**

RIFERIMENTO TABELLA N°9  
"CARATTERISTICHE E PREVISIONI  
DI PIANO DEI POSTEGGI FUORI  
MERCATO CONFERMATI"

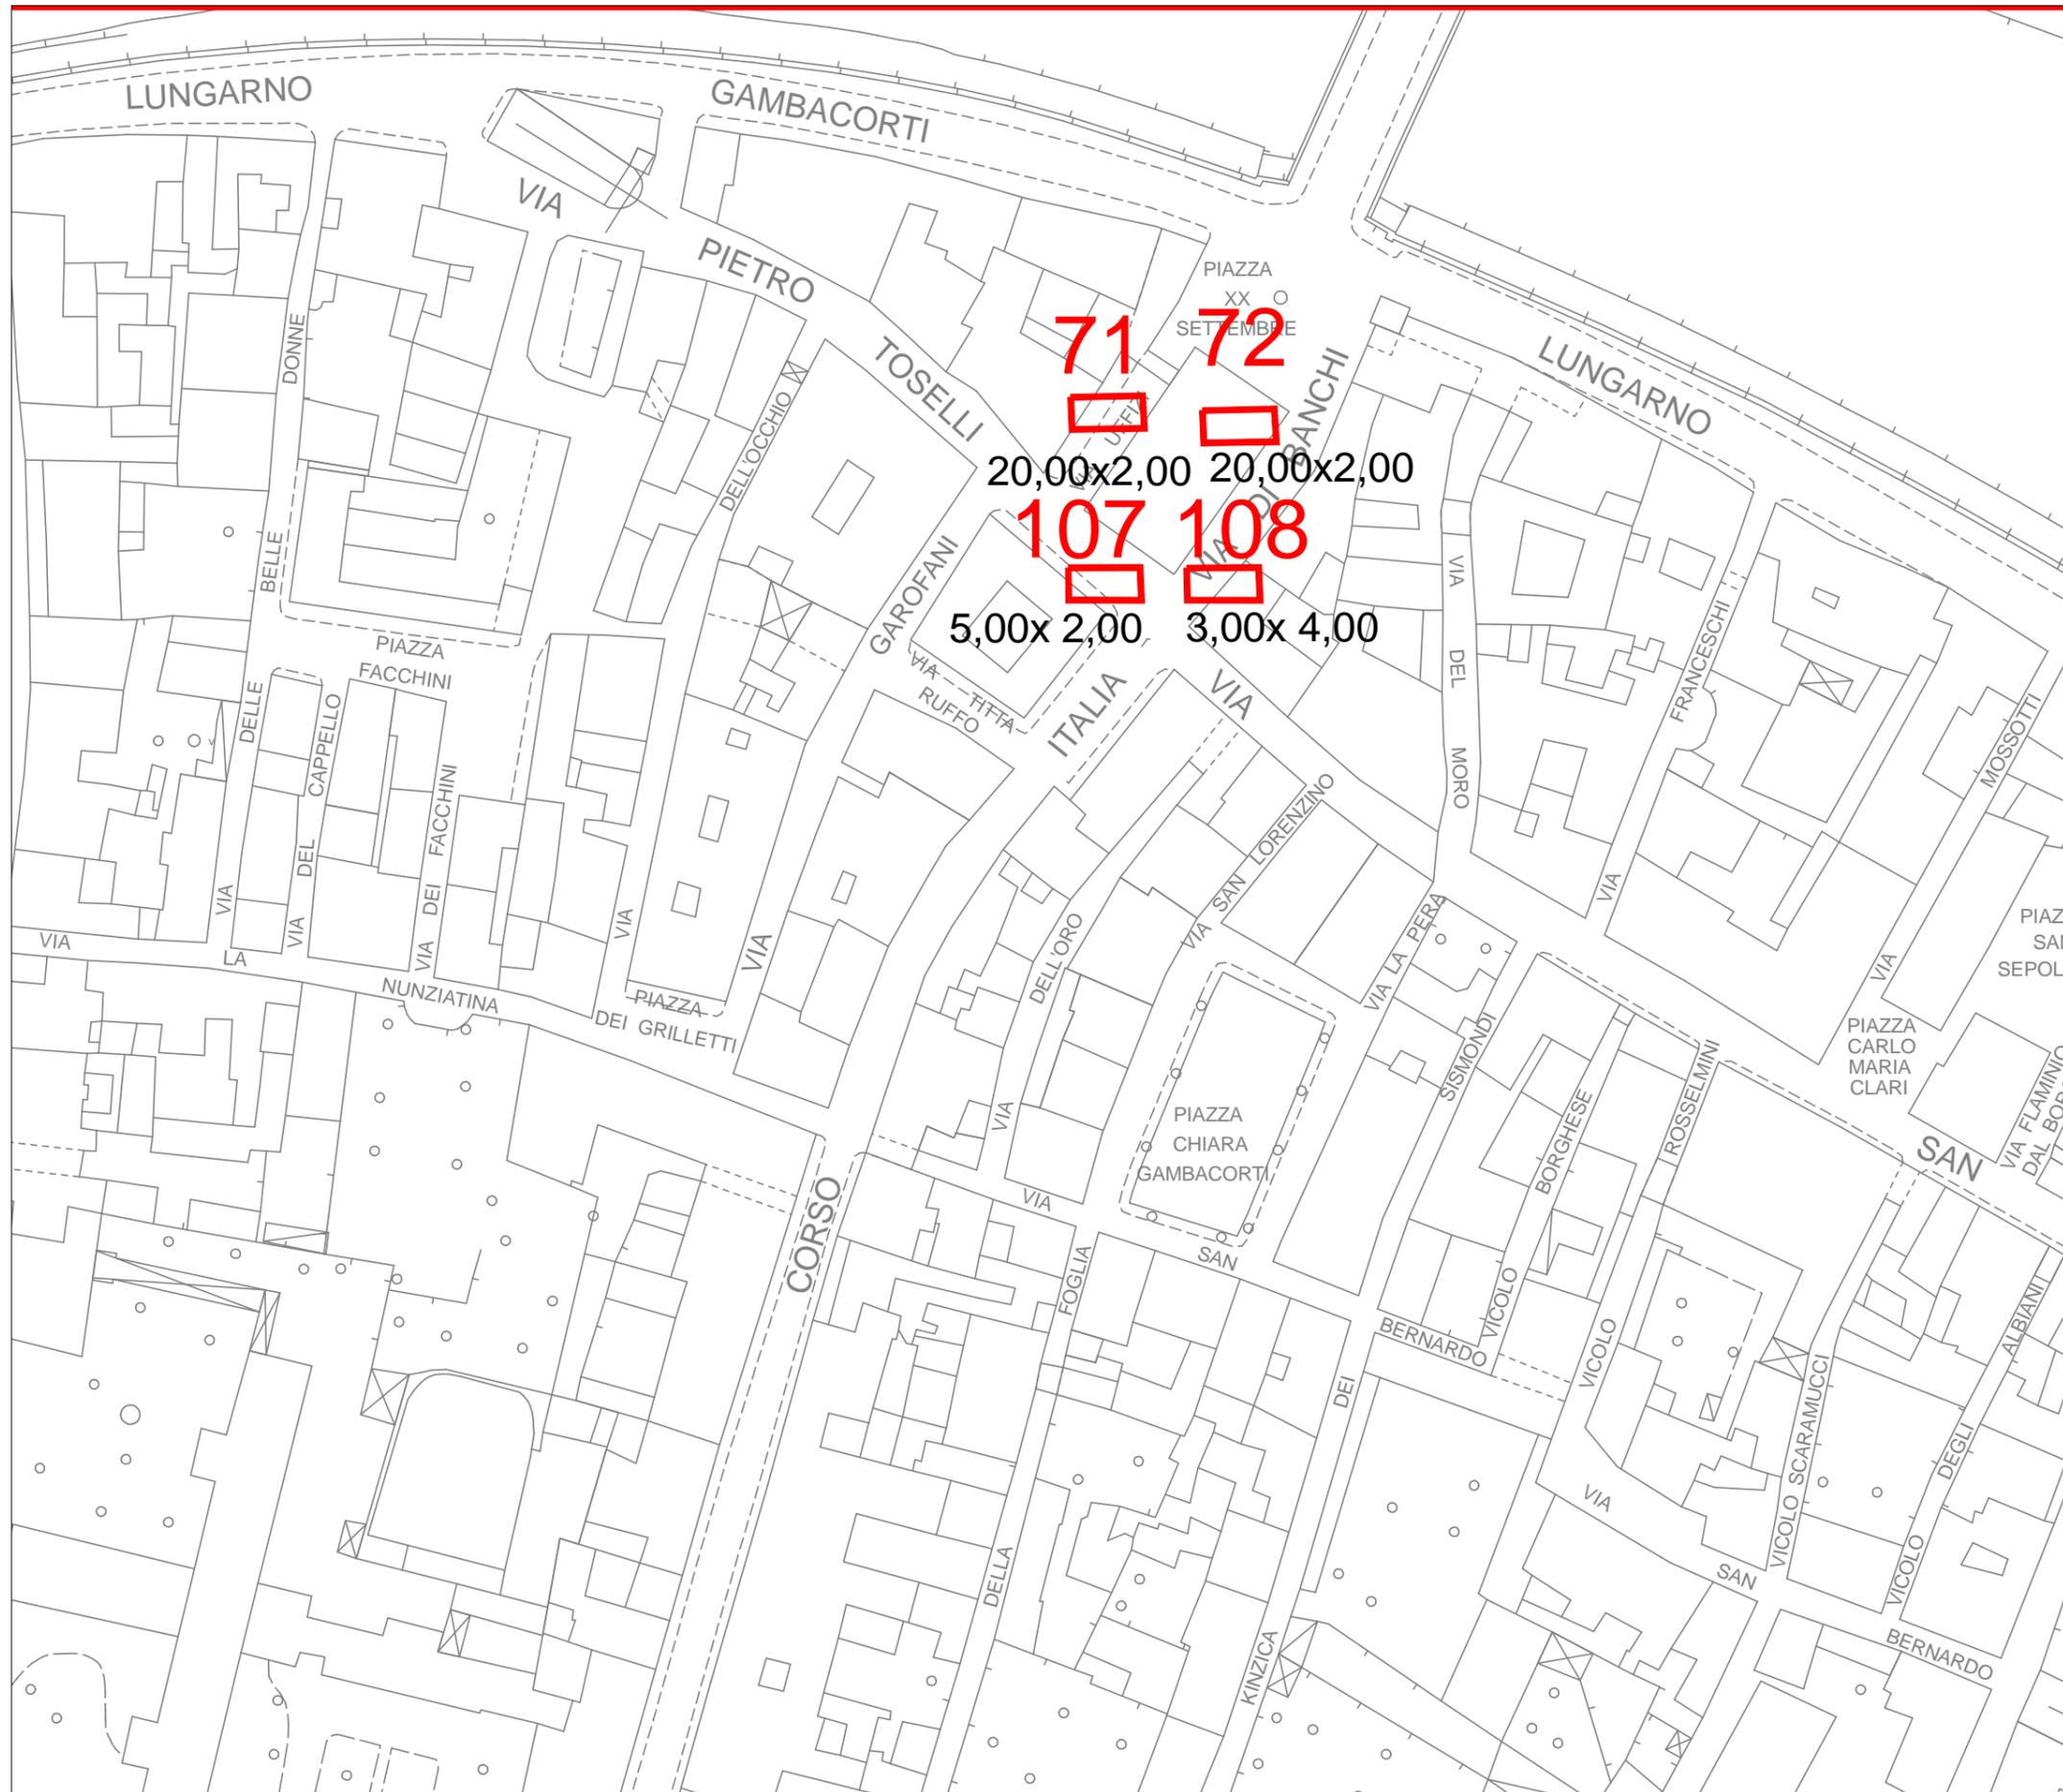



**COMUNE DI PISA**

DIREZIONE DD-14

PROGRAMMAZIONE LAVORI PUBBLICI  
EDILIZIA PUBBLICA - SPORT  
ATTIVITÀ PRODUTTIVE


**Piano del Commercio  
su Aree Pubbliche  
2021**

**POSTEGGI  
FUORI MERCATO**

**TAV. FM-E4**

**PISA Centro  
Stazione**

RIFERIMENTO TABELLA N°9  
"CARATTERISTICHE E PREVISIONI  
DI PIANO DEI POSTEGGI FUORI  
MERCATO CONFERMATI"

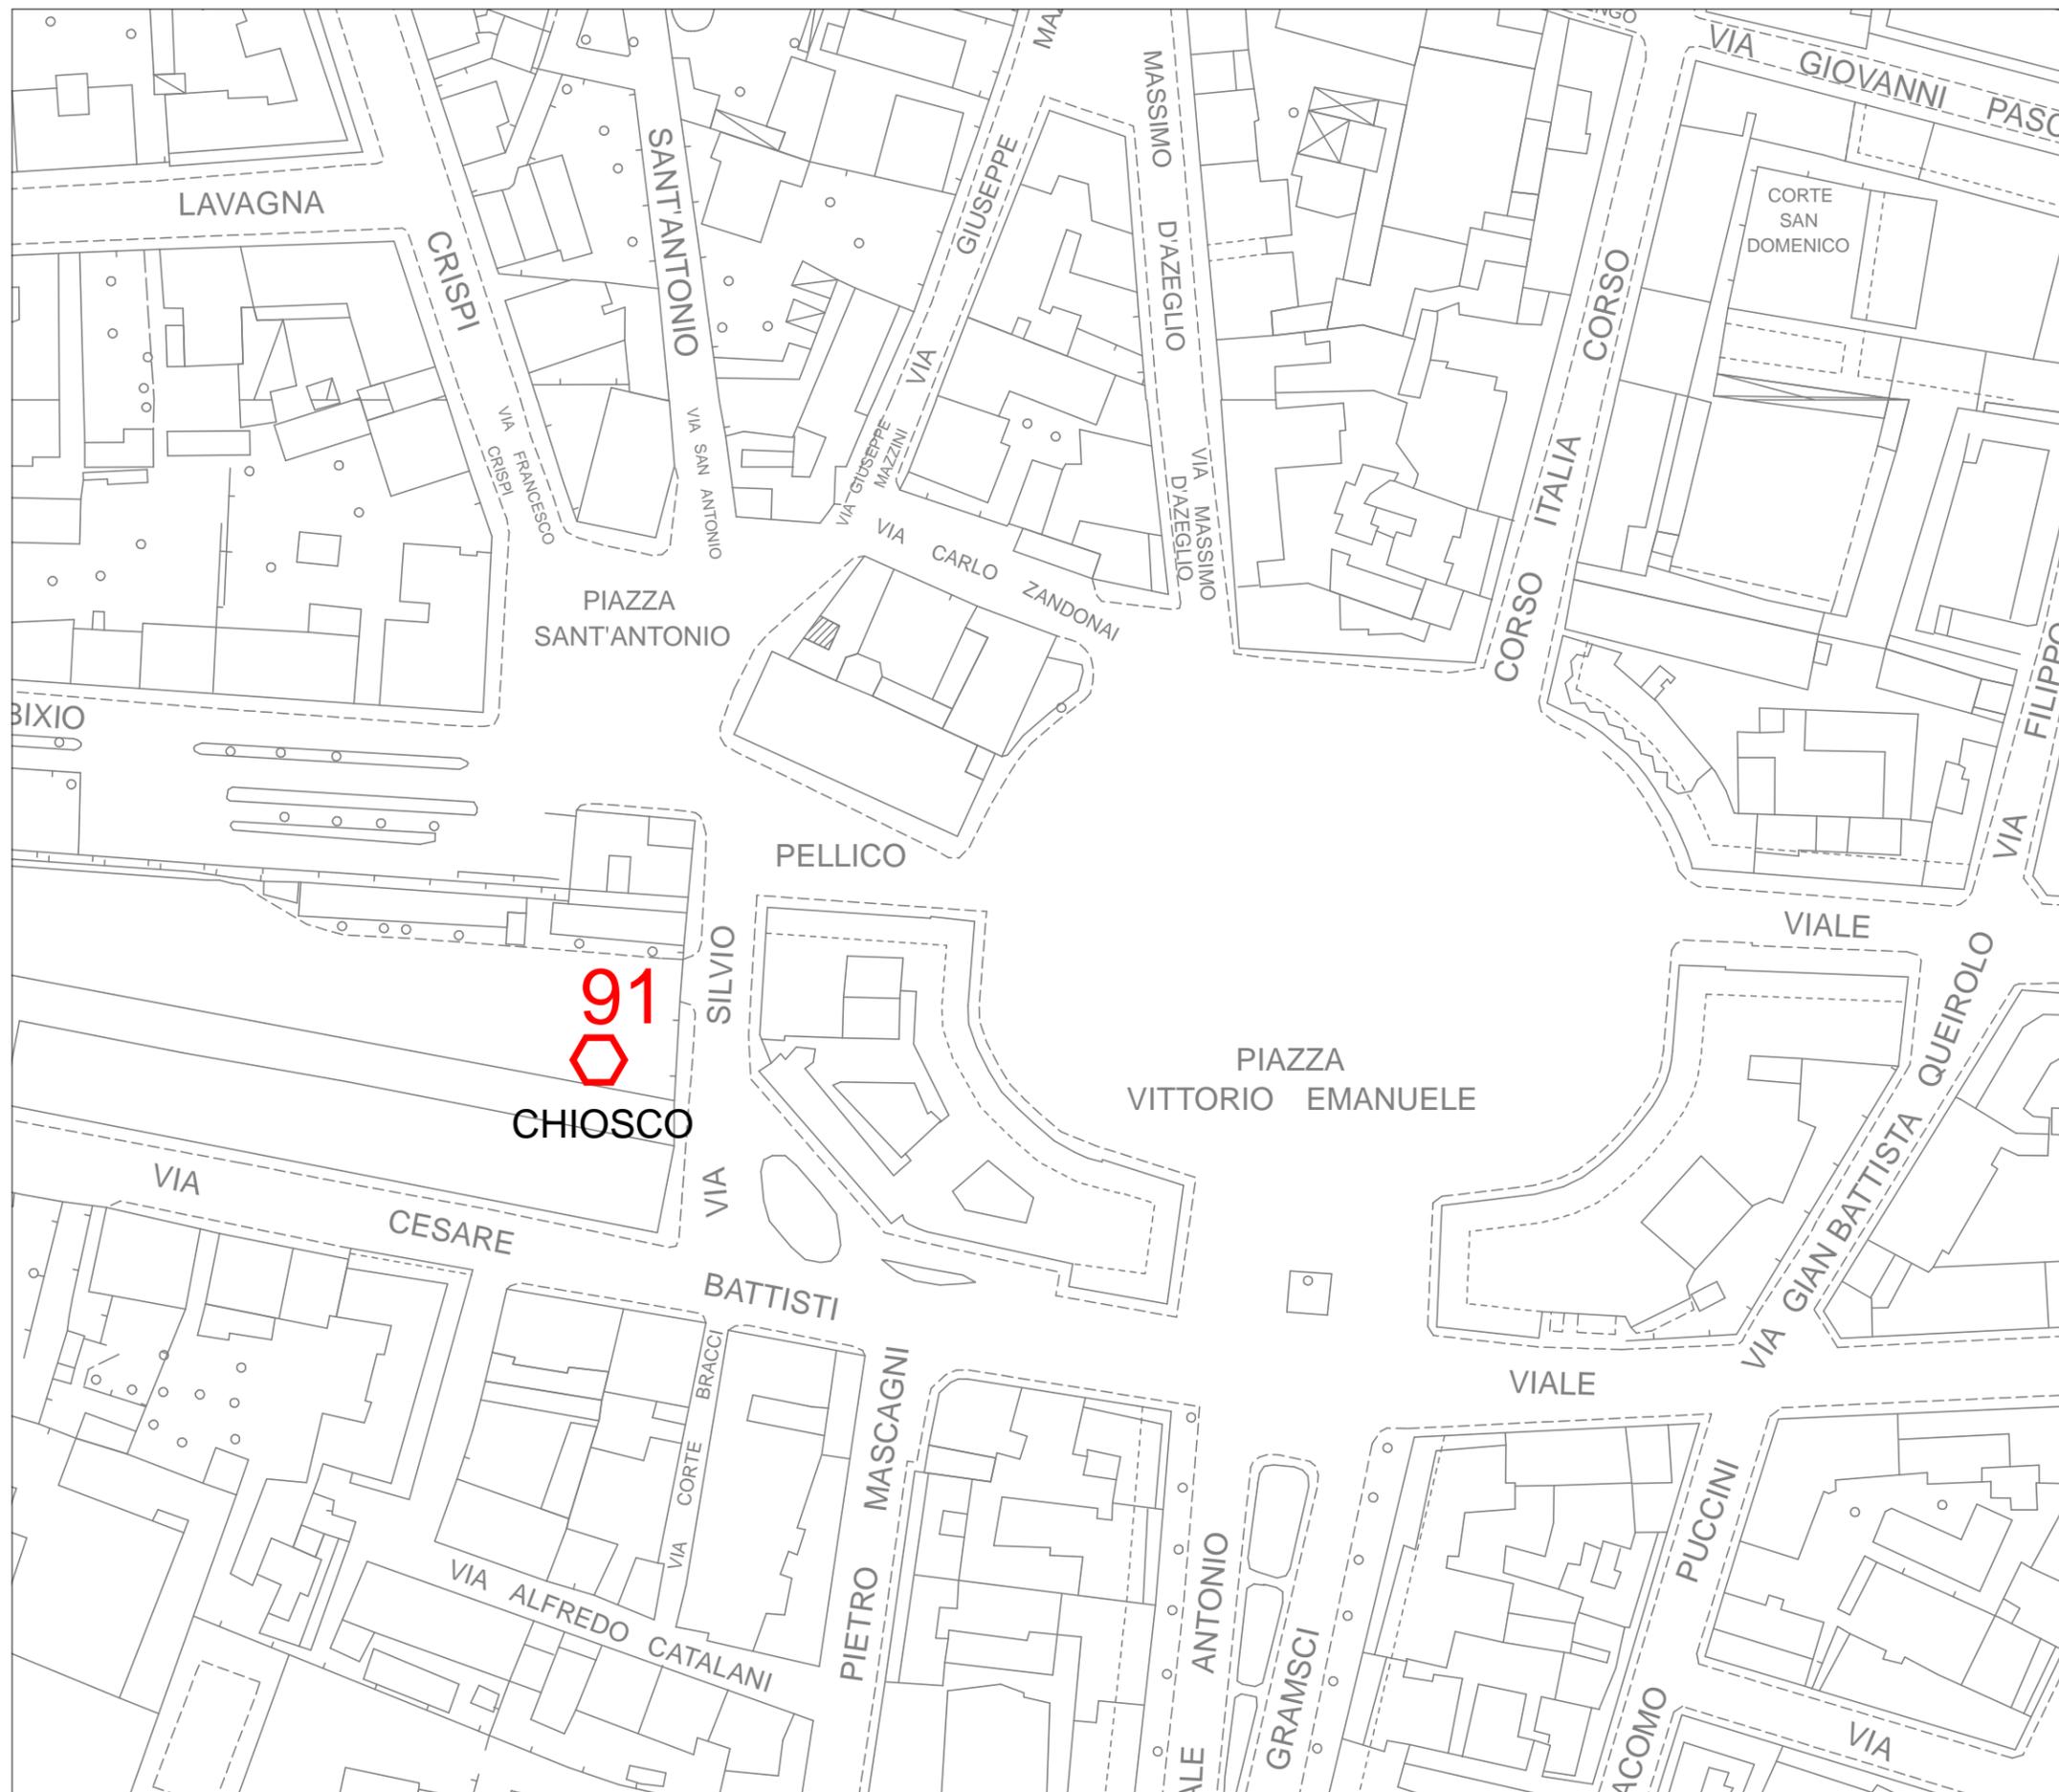



**COMUNE DI PISA**

DIREZIONE DD-14

PROGRAMMAZIONE LAVORI PUBBLICI  
EDILIZIA PUBBLICA - SPORT  
ATTIVITÀ PRODUTTIVE

**Piano del Commercio  
su Aree Pubbliche  
2021**


**POSTEGGI  
FUORI MERCATO**

**TAV. FM-F1**

**PISA EST**

**Cisanello - Maccatella**

RIFERIMENTO TABELLA N°9  
"CARATTERISTICHE E PREVISIONI  
DI PIANO DEI POSTEGGI FUORI  
MERCATO CONFERMATI"

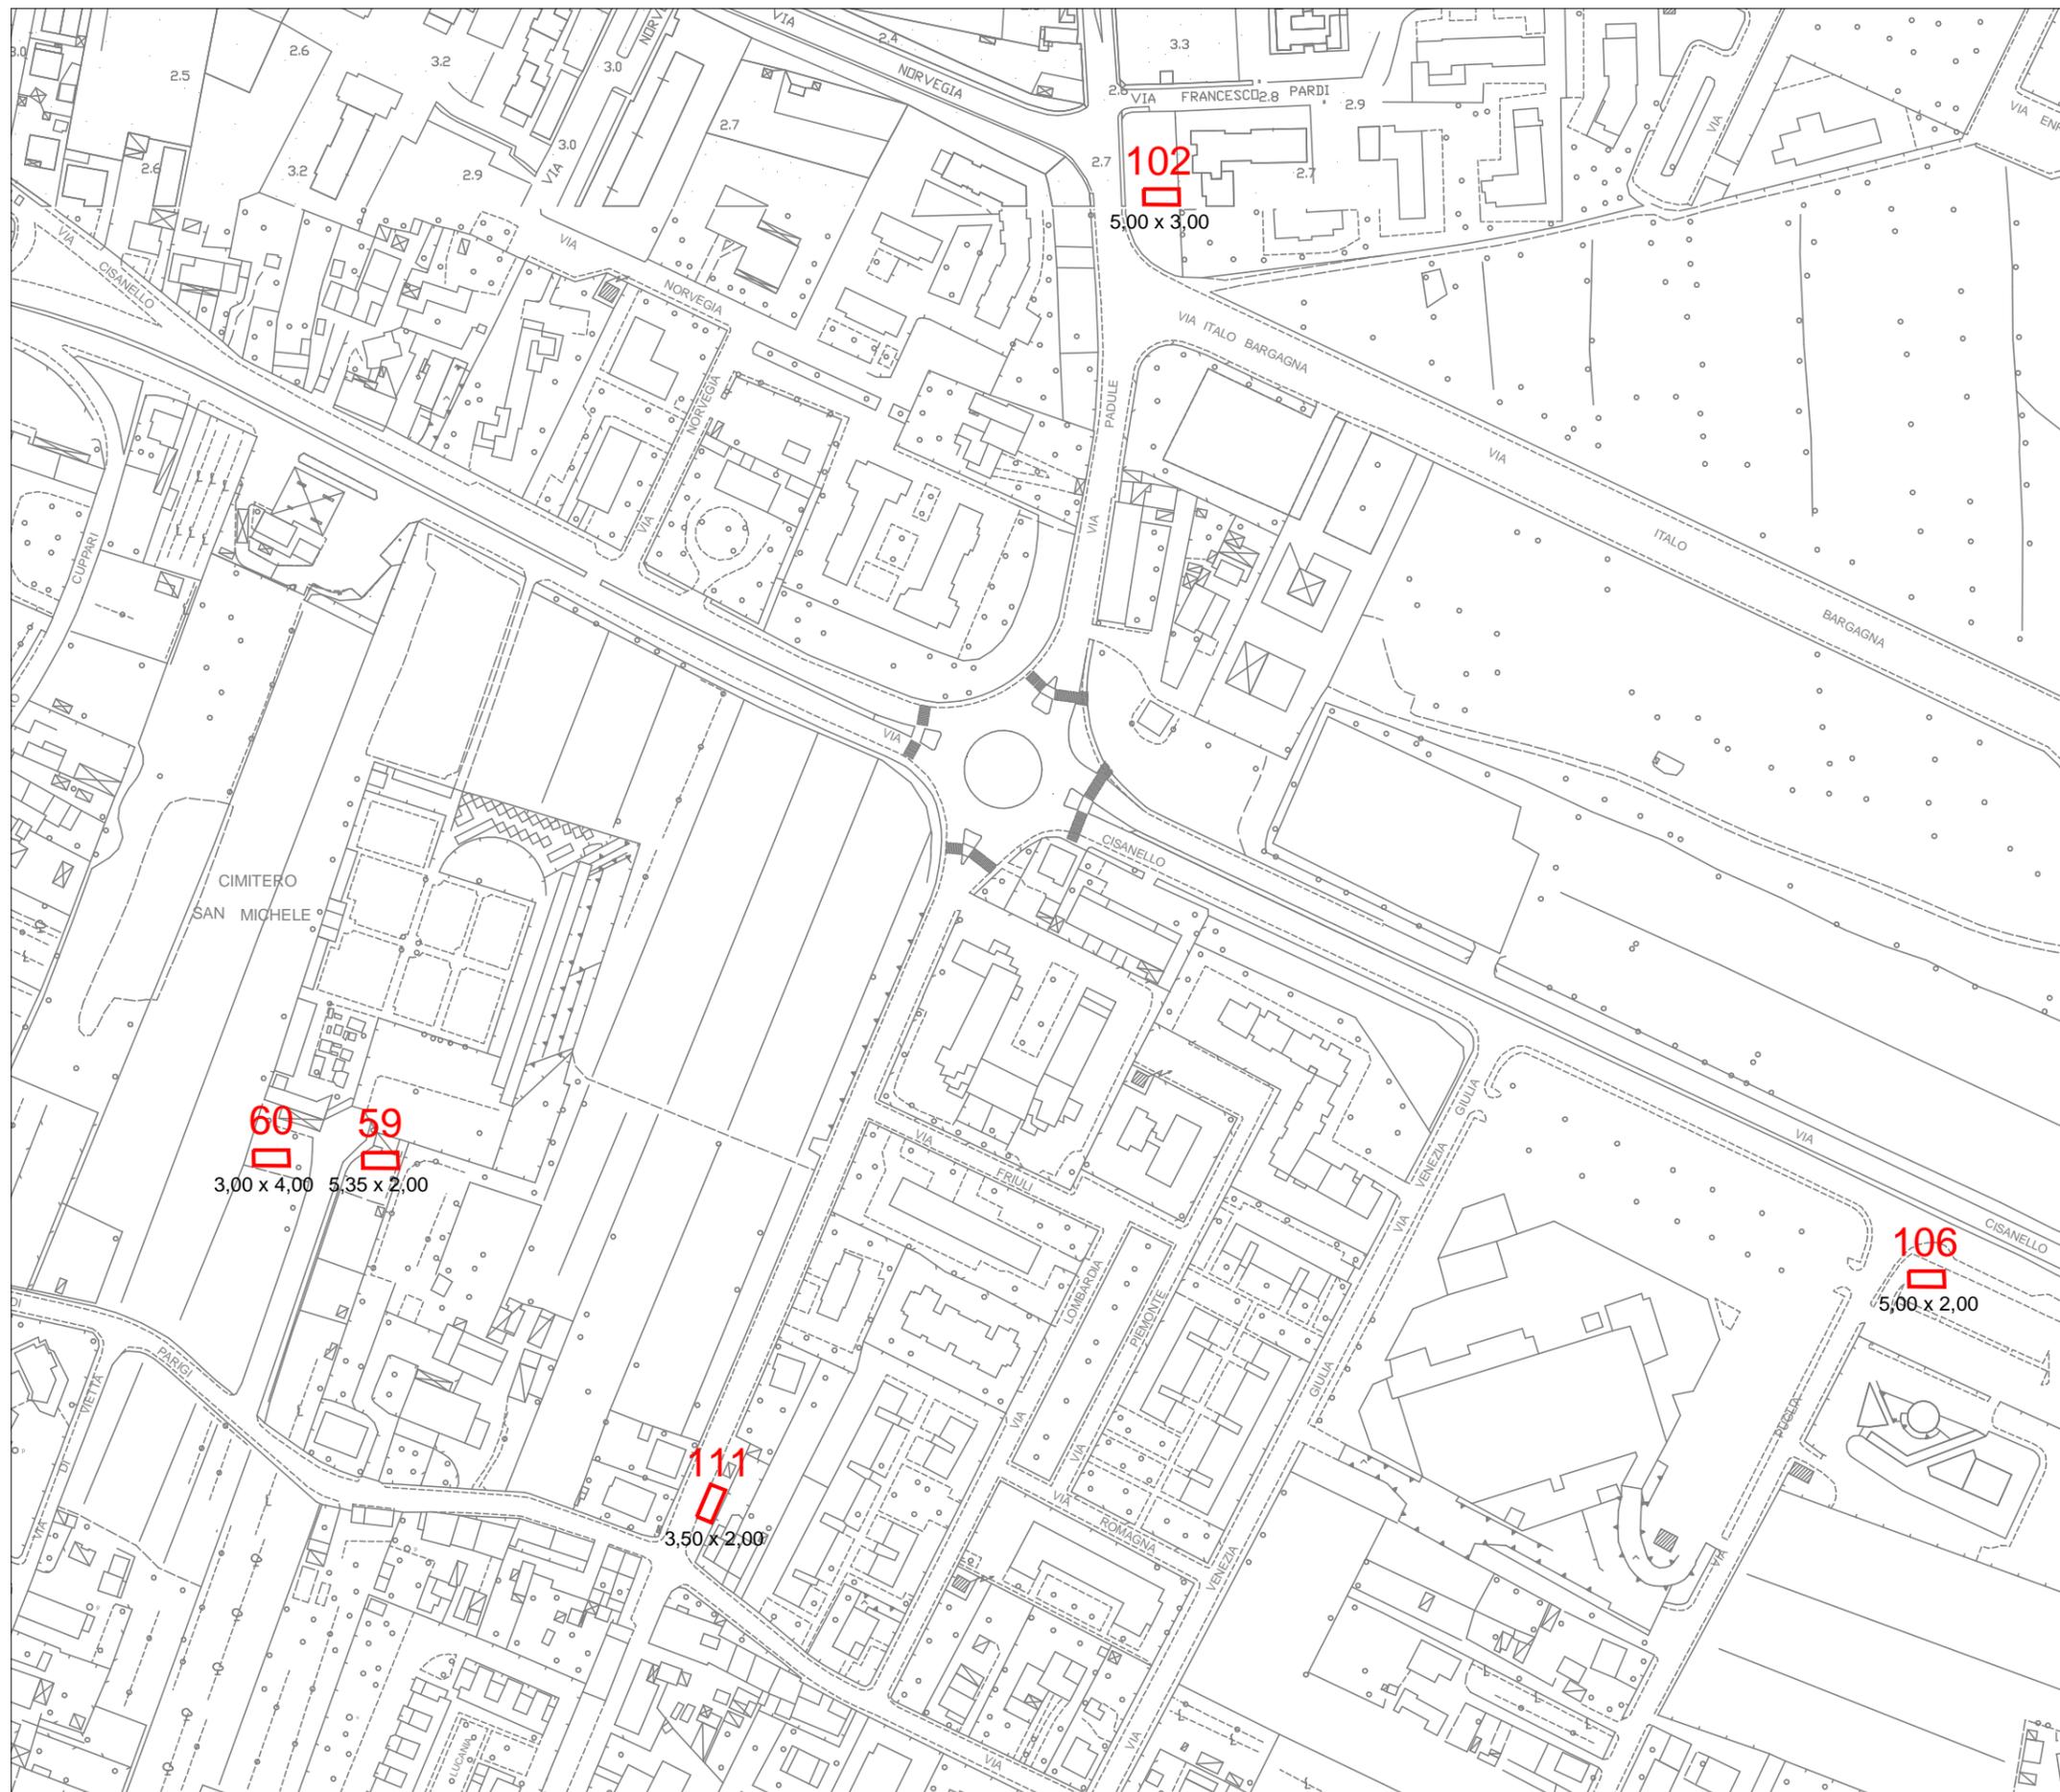



**COMUNE DI PISA**

DIREZIONE DD-14

PROGRAMMAZIONE LAVORI PUBBLICI  
EDILIZIA PUBBLICA - SPORT  
ATTIVITÀ PRODUTTIVE

**Piano del Commercio  
su Aree Pubbliche  
2021**

**POSTEGGI  
FUORI MERCATO**


**TAV. FM-F2**

**PISA EST**

**Cisanello**

RIFERIMENTO TABELLA N°9

"CARATTERISTICHE E PREVISIONI  
DI PIANO DEI POSTEGGI FUORI  
MERCATO CONFERMATI"

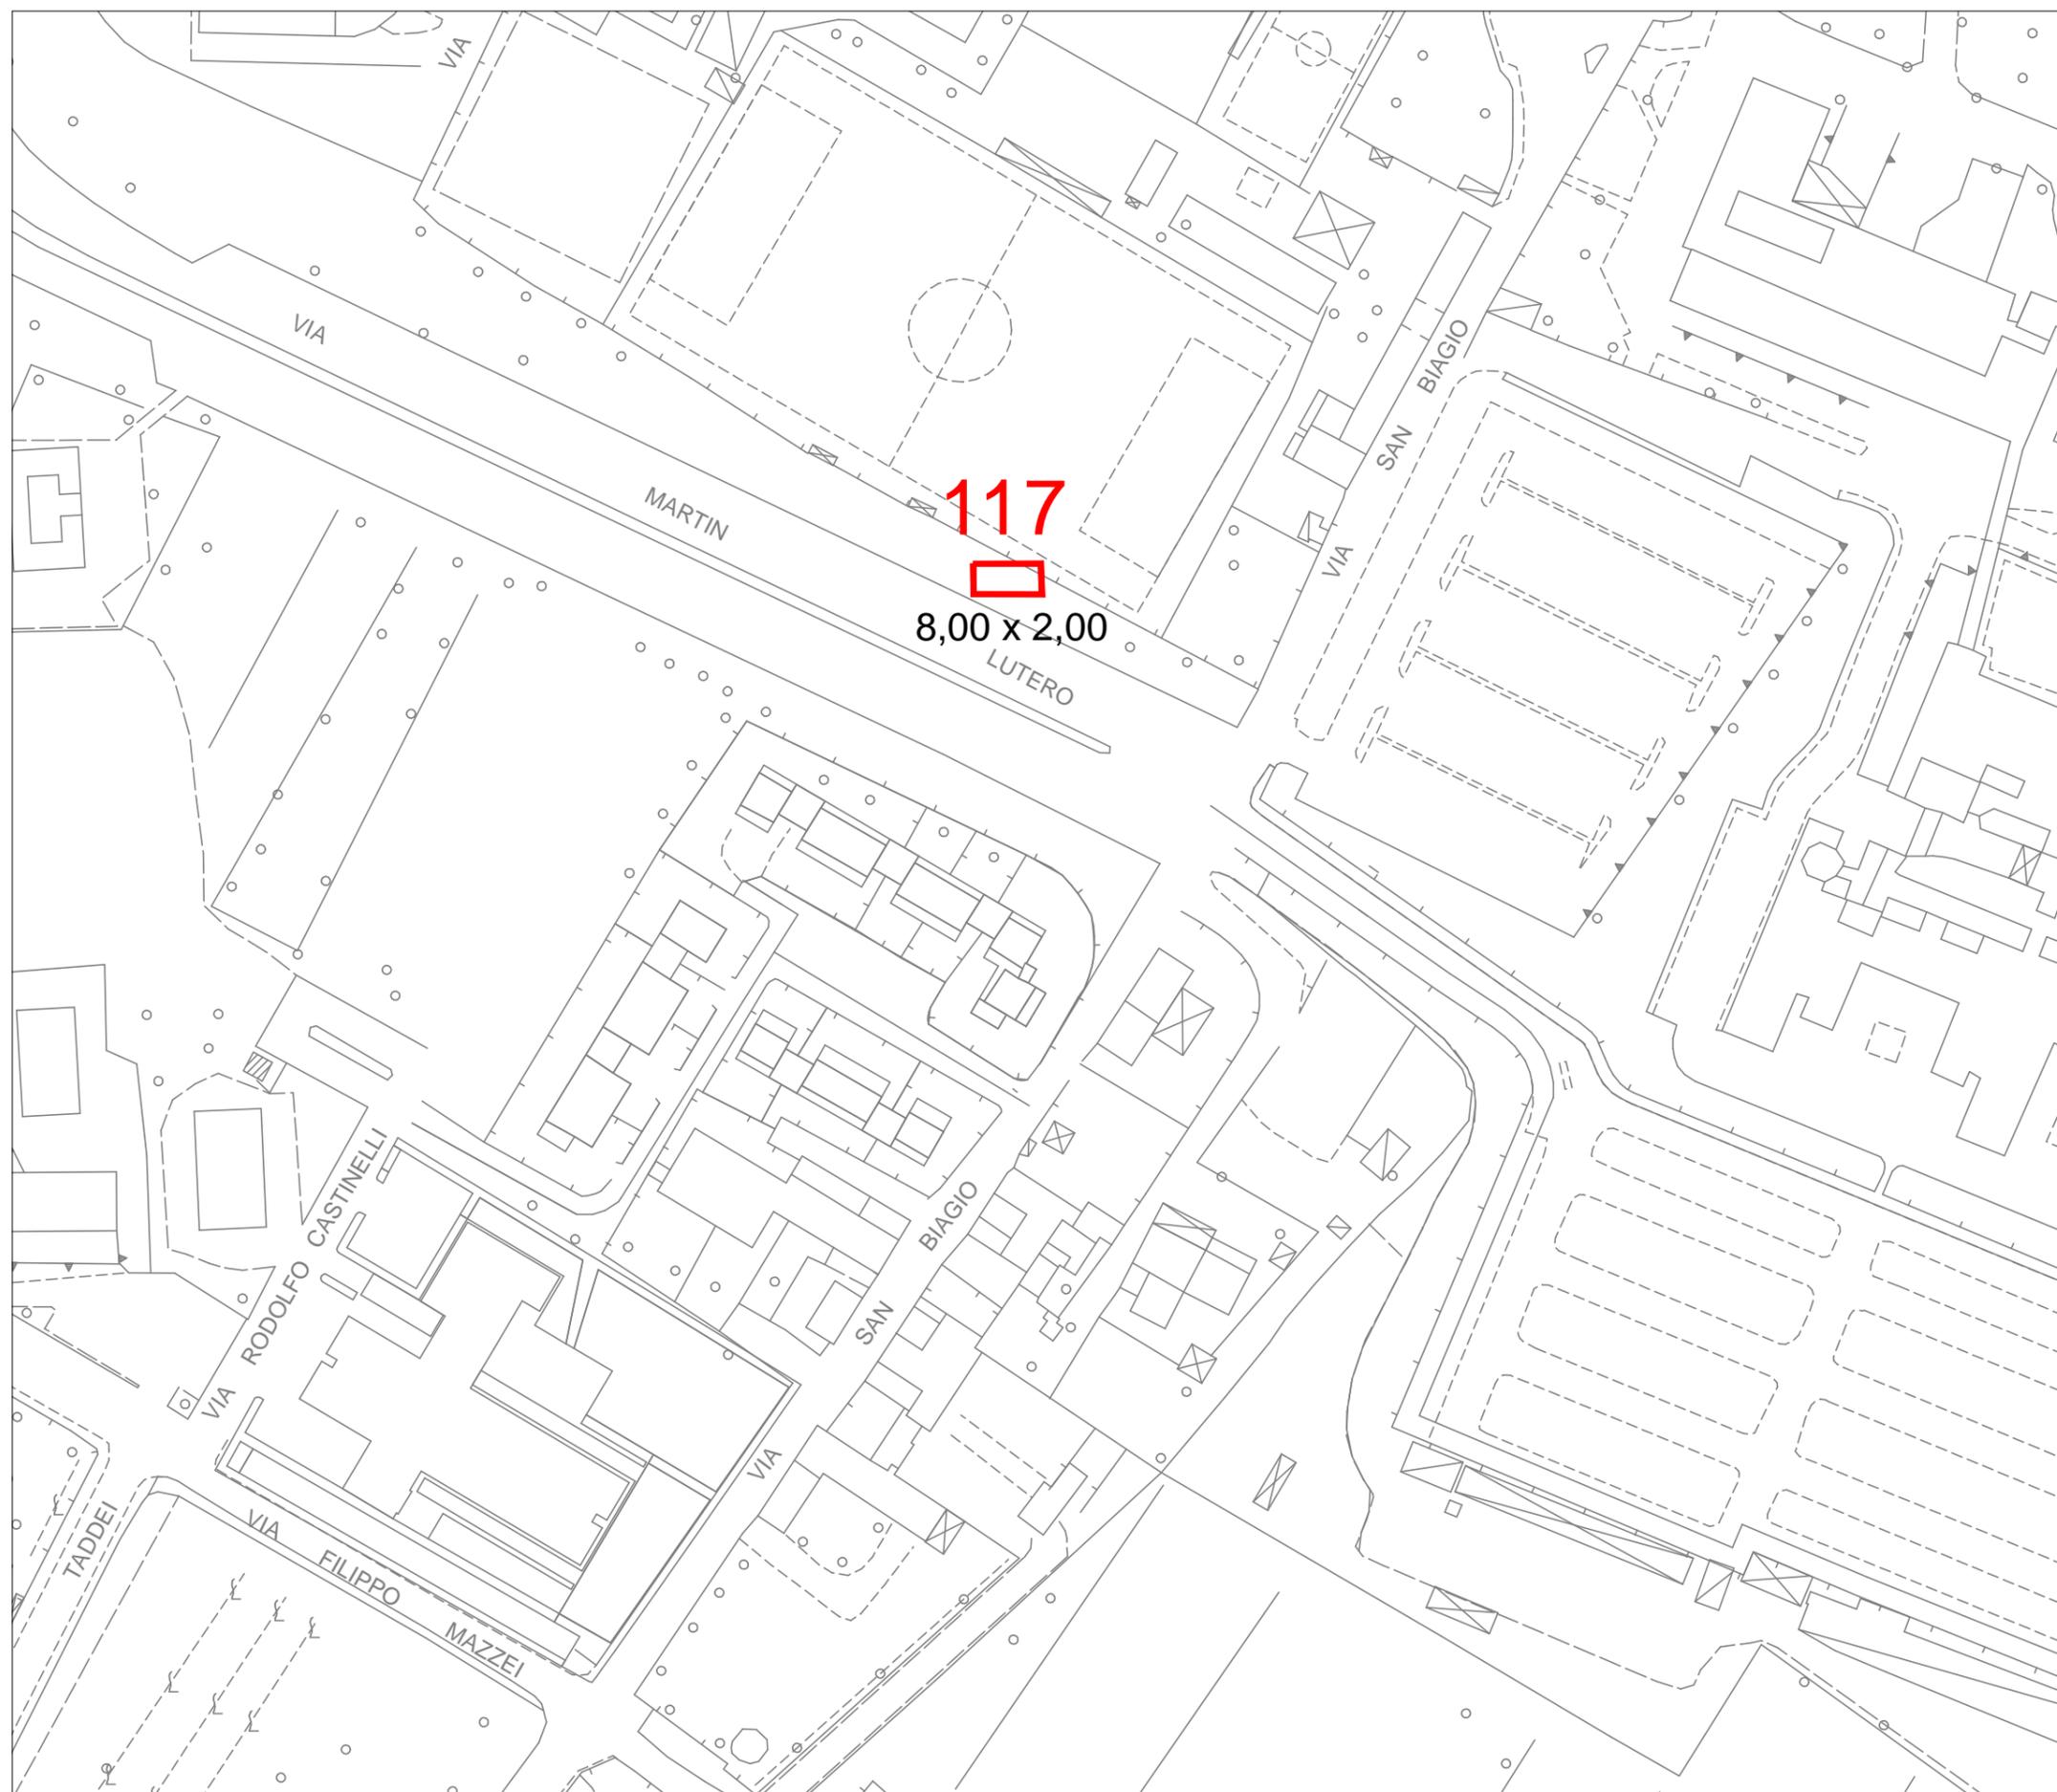



**Piano del Commercio  
su Aree Pubbliche  
2021**

**POSTEGGI  
FUORI MERCATO**

**TAV. FM-G1**

**PISA**

**CEP-Via Michelangelo**

RIFERIMENTO TABELLA N°9  
"CARATTERISTICHE E PREVISIONI  
DI PIANO DEI POSTEGGI FUORI  
MERCATO CONFERMATI"





**COMUNE DI PISA**

DIREZIONE DD-14

PROGRAMMAZIONE LAVORI PUBBLICI  
EDILIZIA PUBBLICA - SPORT  
ATTIVITÀ PRODUTTIVE


**Piano del Commercio  
su Aree Pubbliche  
2021**


**POSTEGGI  
FUORI MERCATO**

**TAV. FM-H1**

**PISA  
Putignano**

RIFERIMENTO TABELLA N°9  
"CARATTERISTICHE E PREVISIONI  
DI PIANO DEI POSTEGGI FUORI  
MERCATO CONFERMATI"

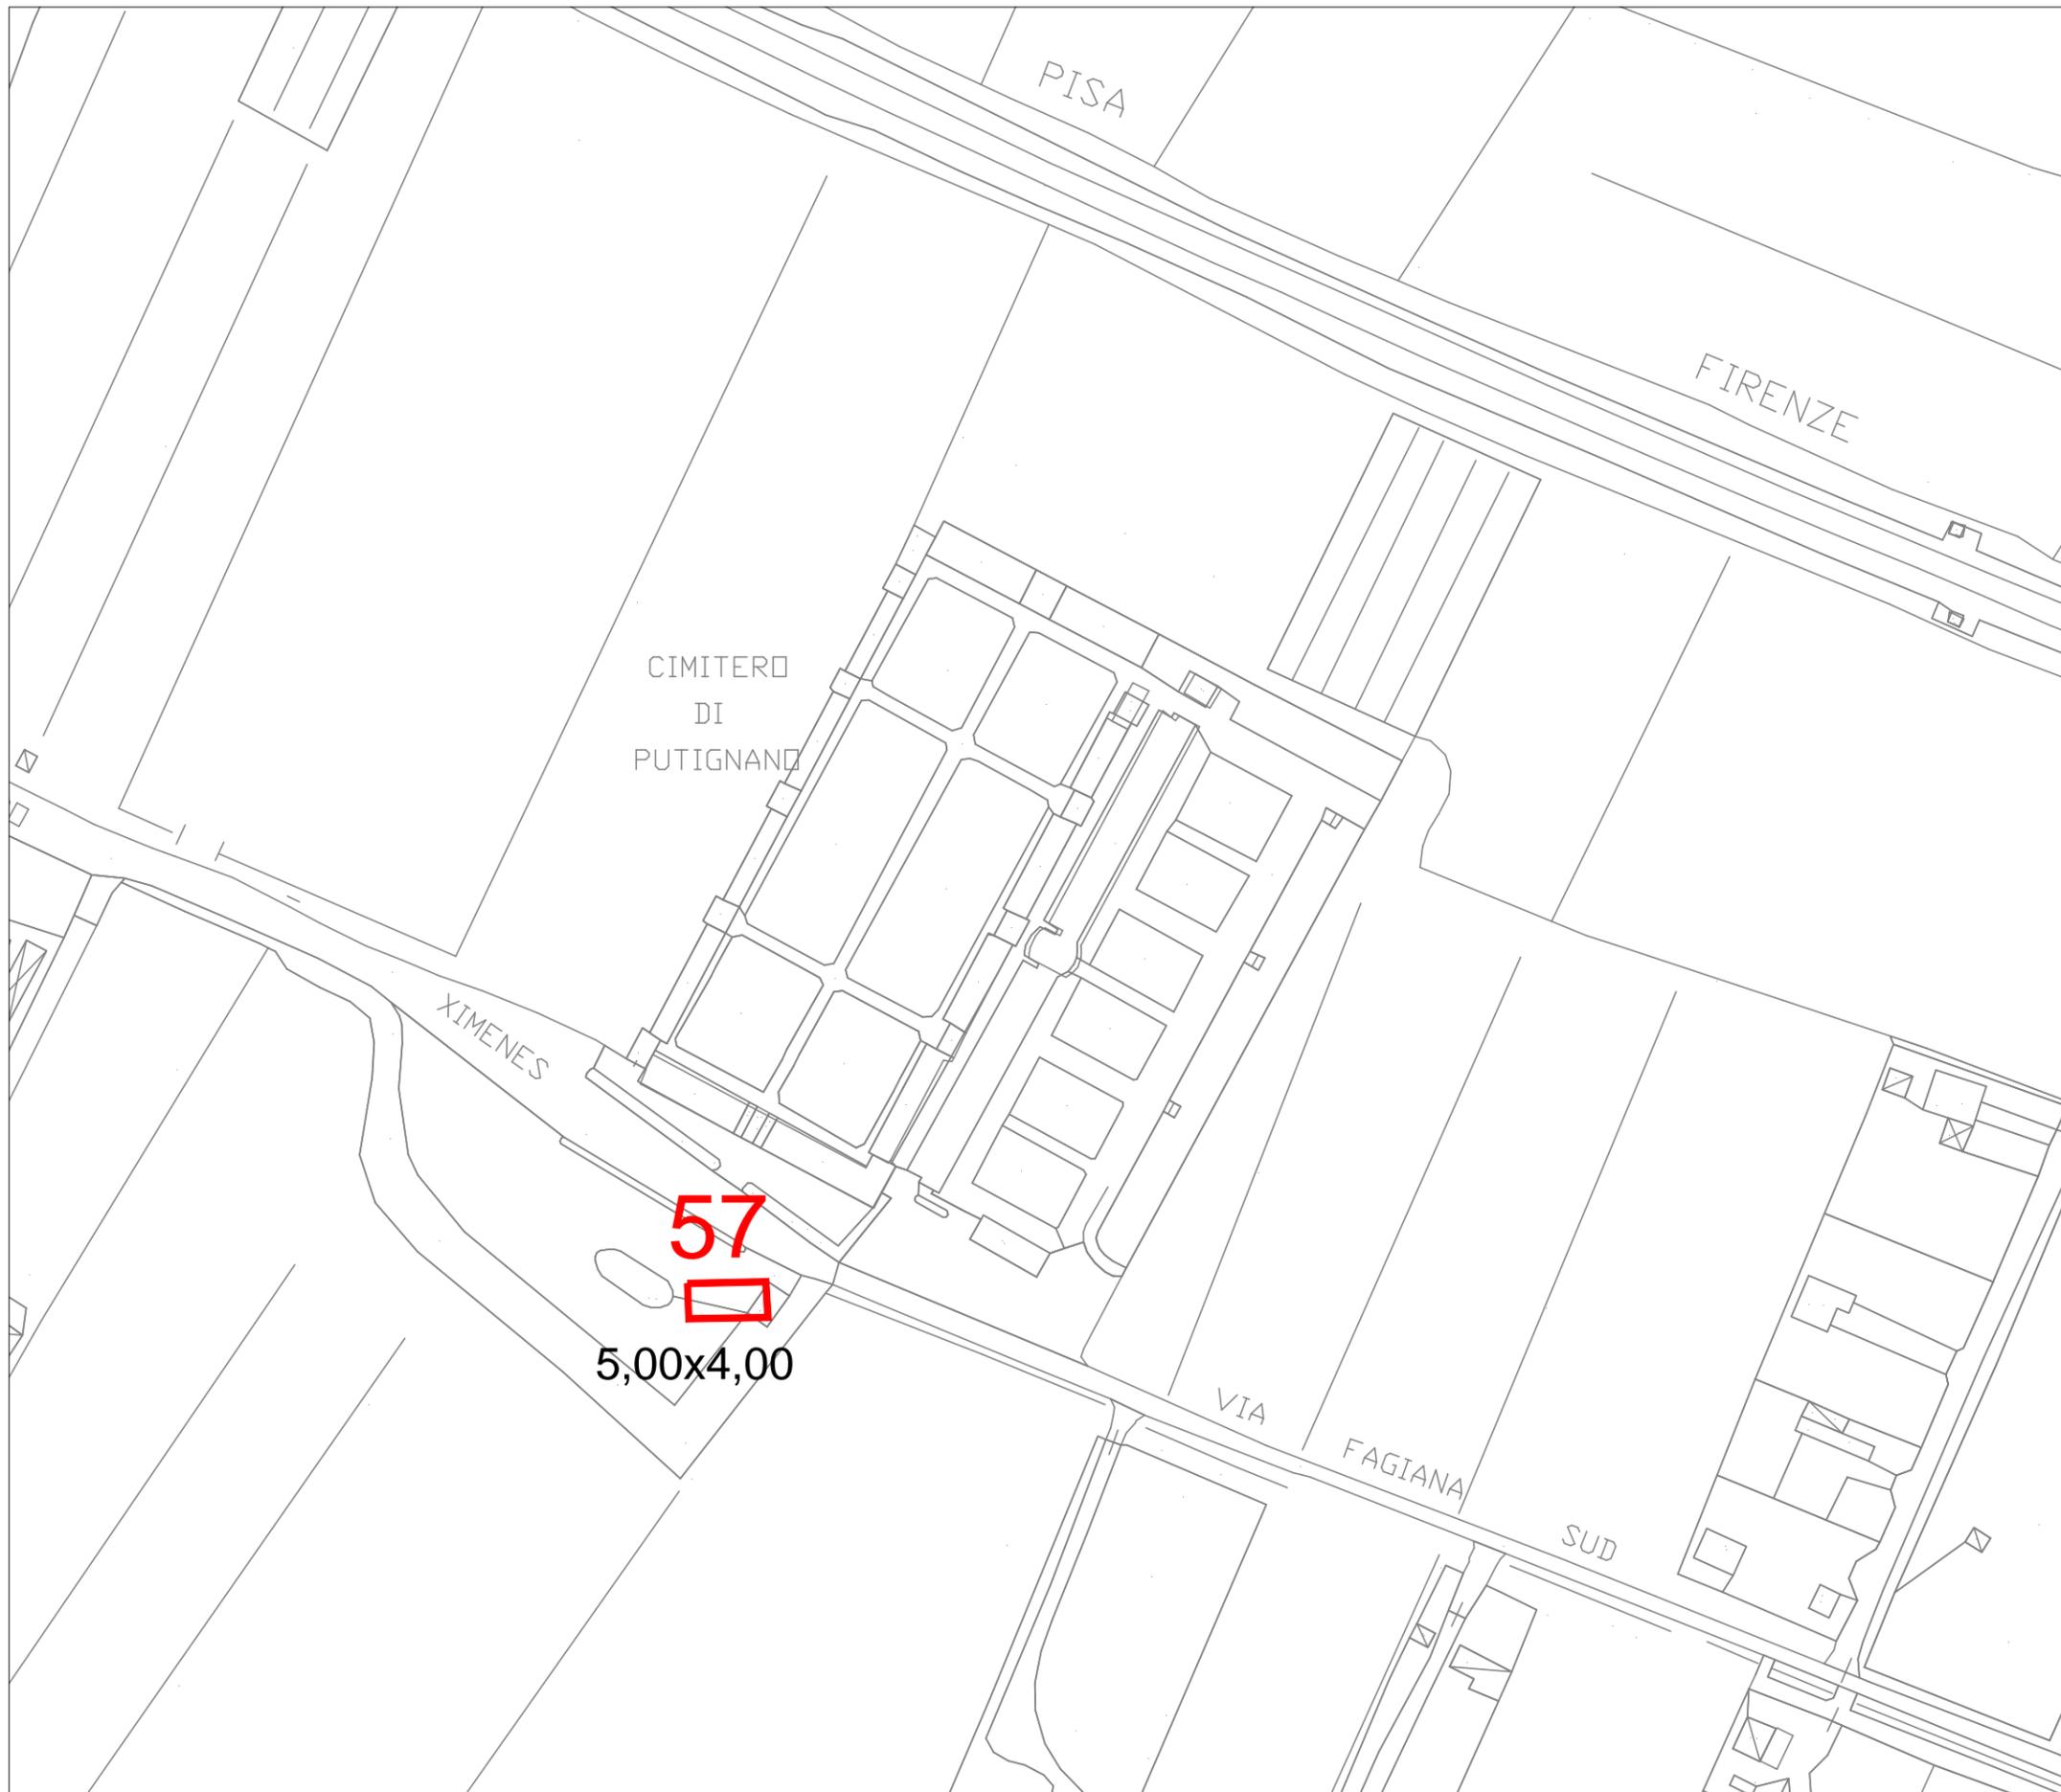

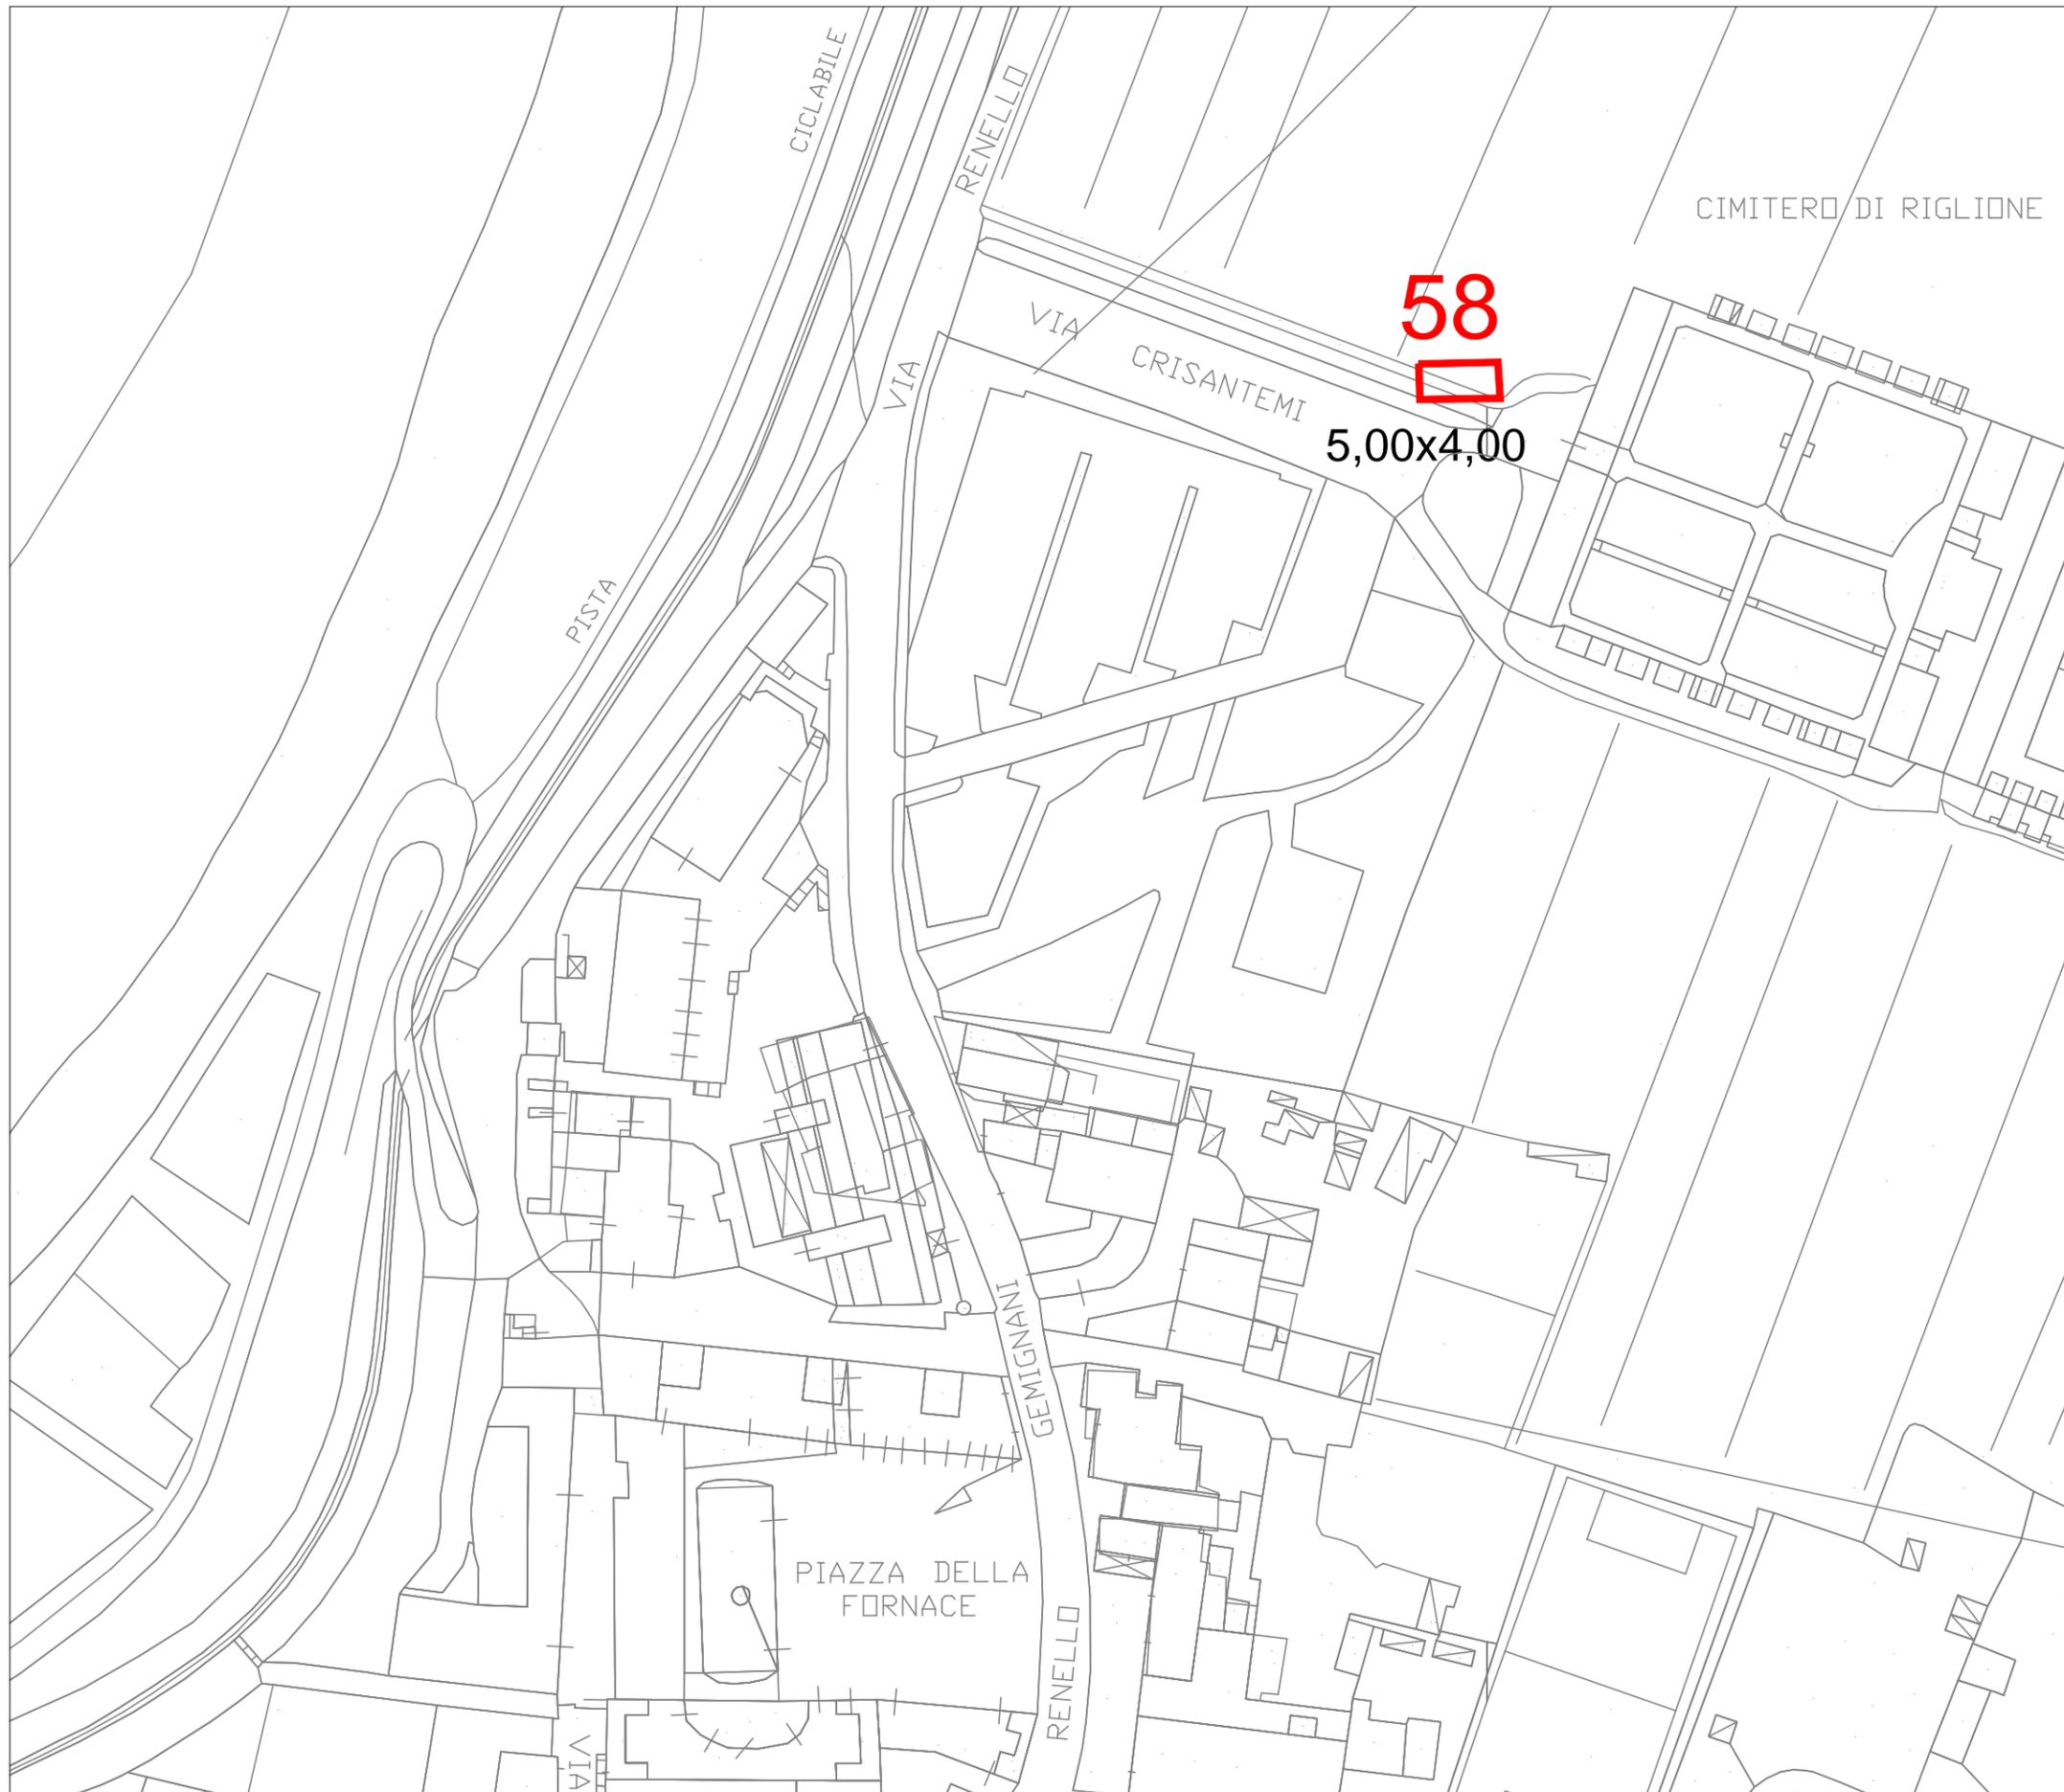

**COMUNE DI PISA**

DIREZIONE DD-14

PROGRAMMAZIONE LAVORI PUBBLICI

EDILIZIA PUBBLICA - SPORT

ATTIVITÀ PRODUTTIVE

**Piano del Commercio  
su Aree Pubbliche  
2021**

**POSTEGGI  
FUORI MERCATO**

**TAV. FM-H2**

**PISA  
Riglione**

RIFERIMENTO TABELLA N°9

"CARATTERISTICHE E PREVISIONI  
DI PIANO DEI POSTEGGI FUORI  
MERCATO CONFERMATI"