

DIANO DI RICOSTRUZIONE DELLA CITTA' DI PISA
LARGO CIRO MENOTTI

1:1000

stato post-bellico (1945)


- Edifici esistenti
- " danneggiati
- " distrutti
- monumenti nazionali
- porticati



sistemazione proposta col Piano di Ricostruzione (1947)

PIANO DI RICOSTRUZIONE

- Fabbricati esistenti
- Monumenti nazionali
- Fabbric. distrutti o danneggiati da non ricostr.
- " " " da ricostruire
- Nuovi allineamenti
- Porticati esistenti
- " di progetto
- Edifici danneggiati o esistenti da demolire

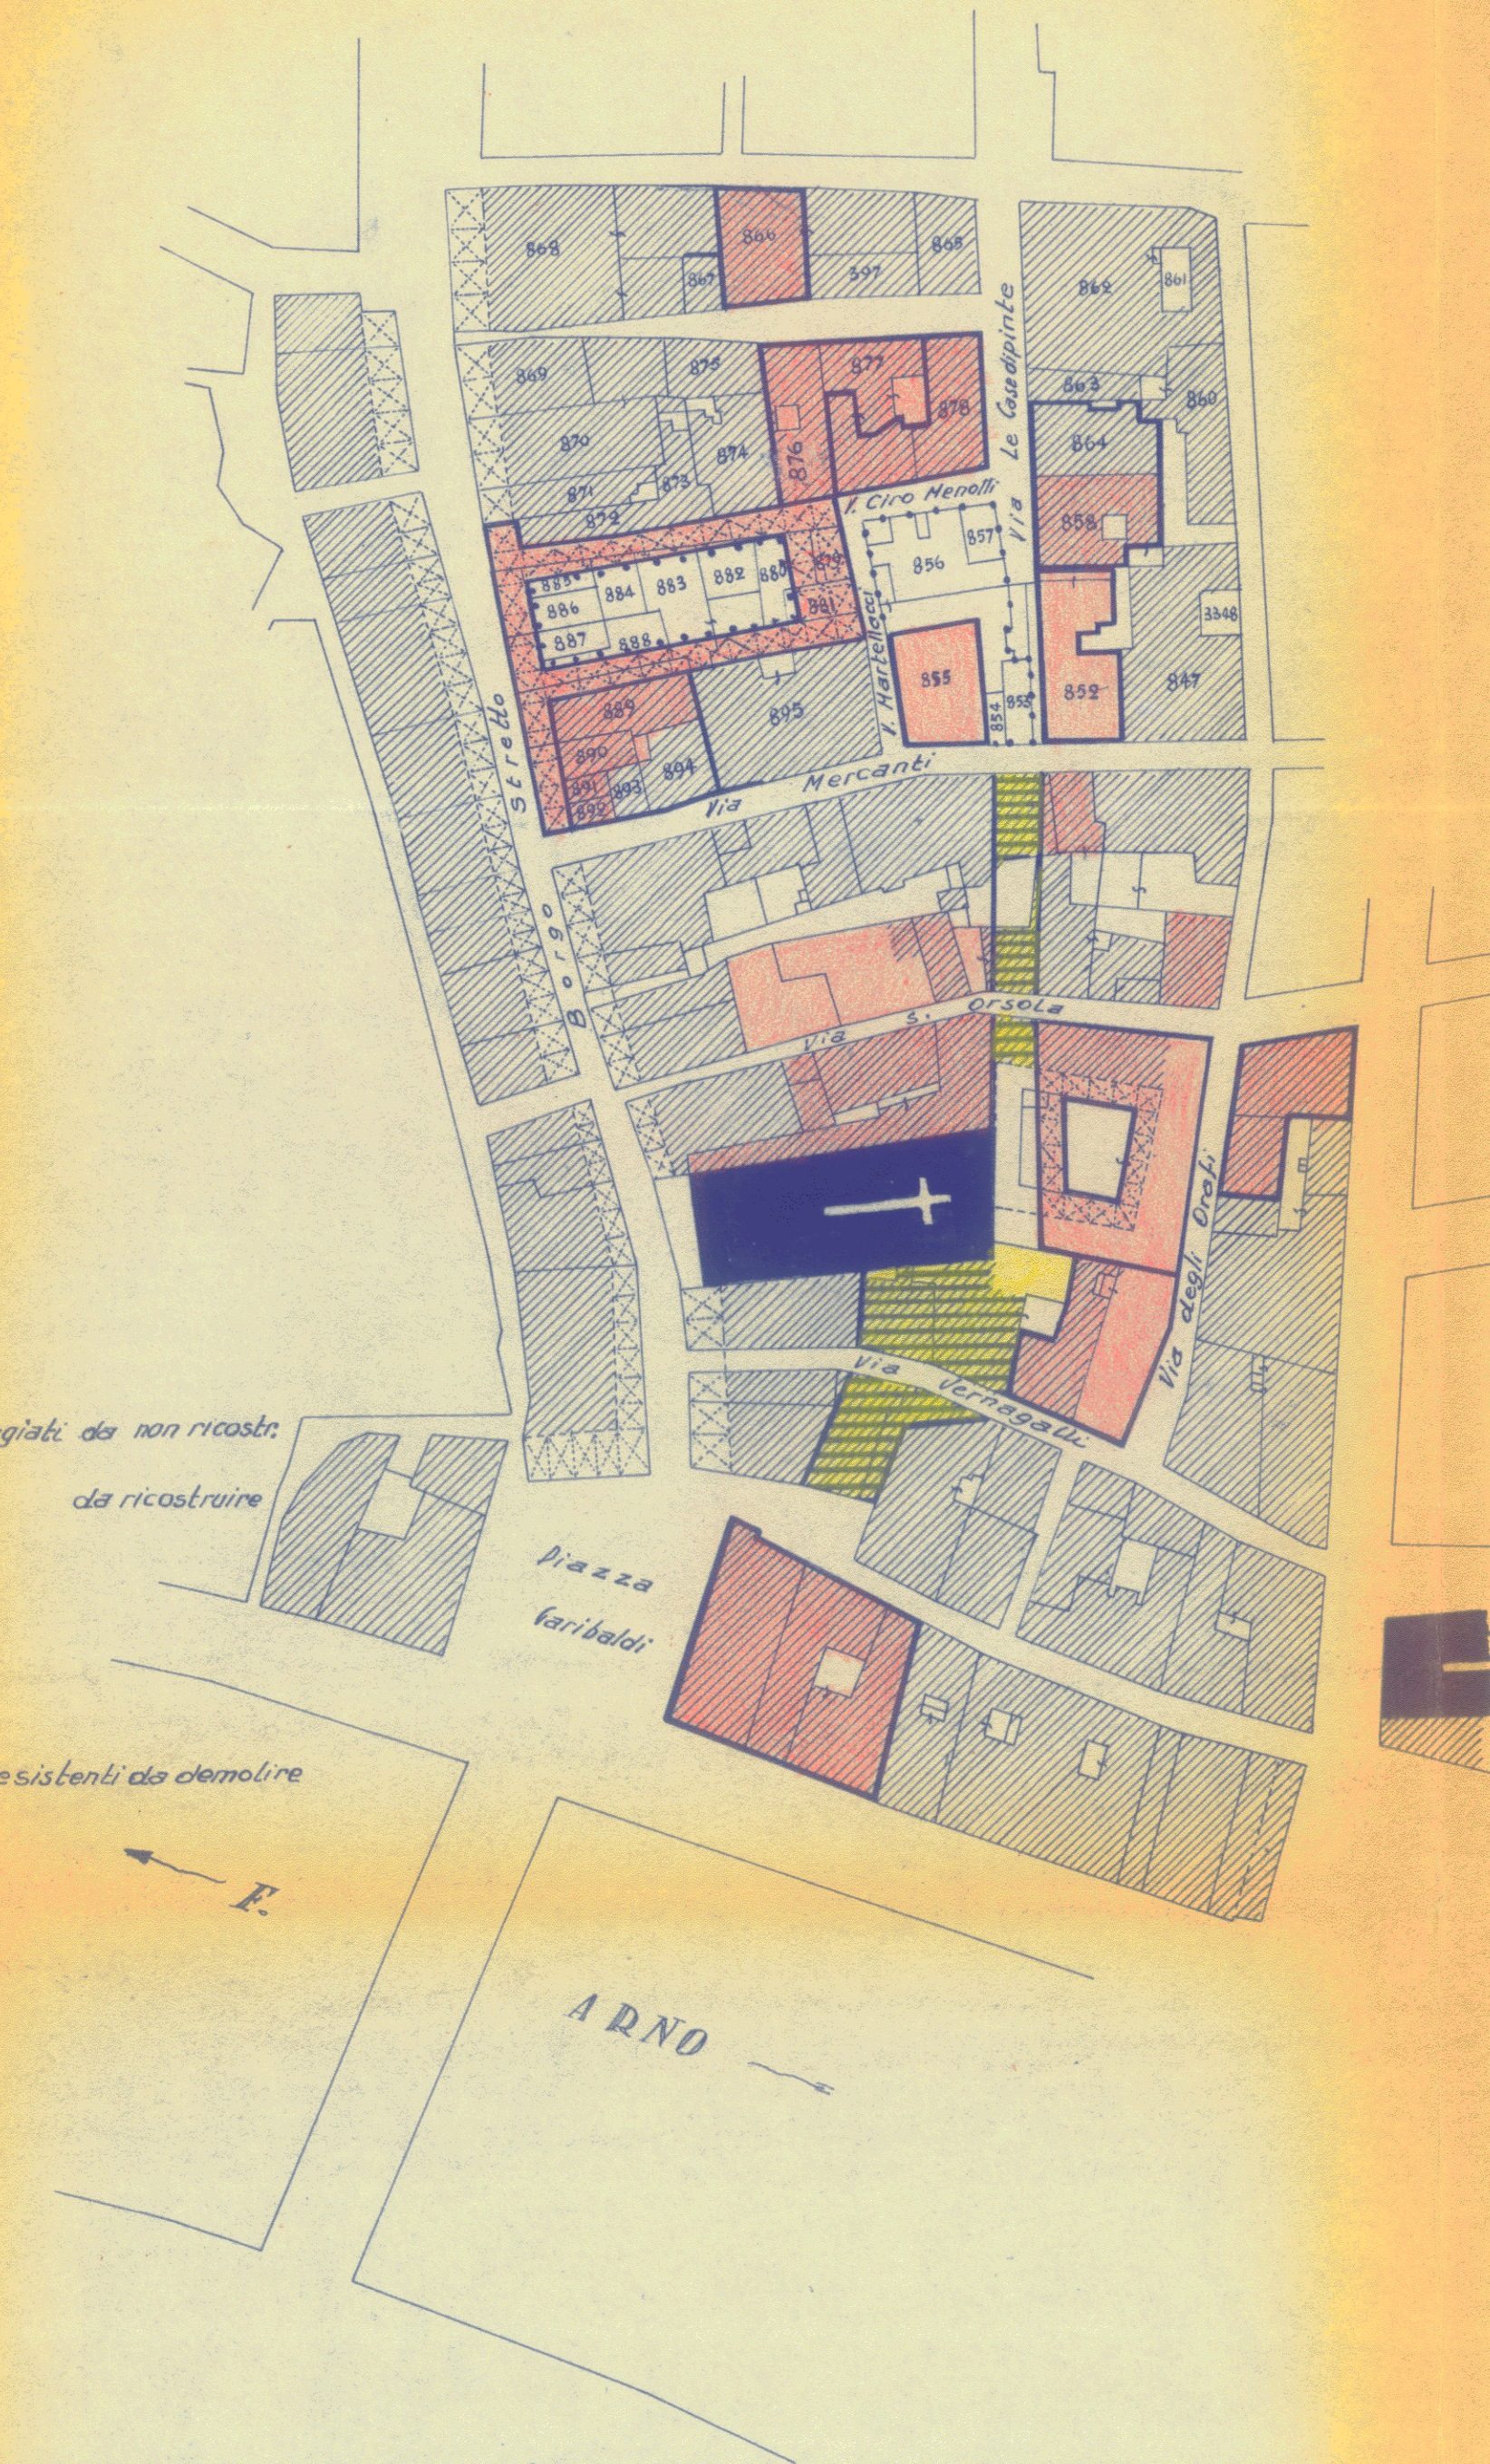

variante proposta nell'anno 1955
approvata con D.M. n° 2549/4536
del 27/12/1956

VARIANTE AL P. DI RICOSTRUZIONE

- Fabbricati esistenti
- Fabbricati distrutti
- Monumenti nazionali
- Fabbricati distrutti o danneggiati da non ricostruire
- Fabbricati distrutti o danneggiati da ricostruire
- Porticati esistenti
- " da ricostruire



variante proposta nell'anno 1958
approvata con D.M. n° 1819
del 7/4/1959

VARIANTE AL P. DI RICOSTRUZIONE

- Fabbricati esistenti
- Fabbricati distrutti
- Monumenti nazionali
- Fabbricati distrutti o danneggiati da non ricostruire
- Fabbricati distrutti o danneggiati da ricostruire
- Porticati esistenti
- " da ricostruire

