

VARIANTE PERGLI ACCESSI AL NUOVO PONTE DELLA FORTEZZA


Particolari della nuova strada lungo il vallo della fortezza de L Sangallo


1:200

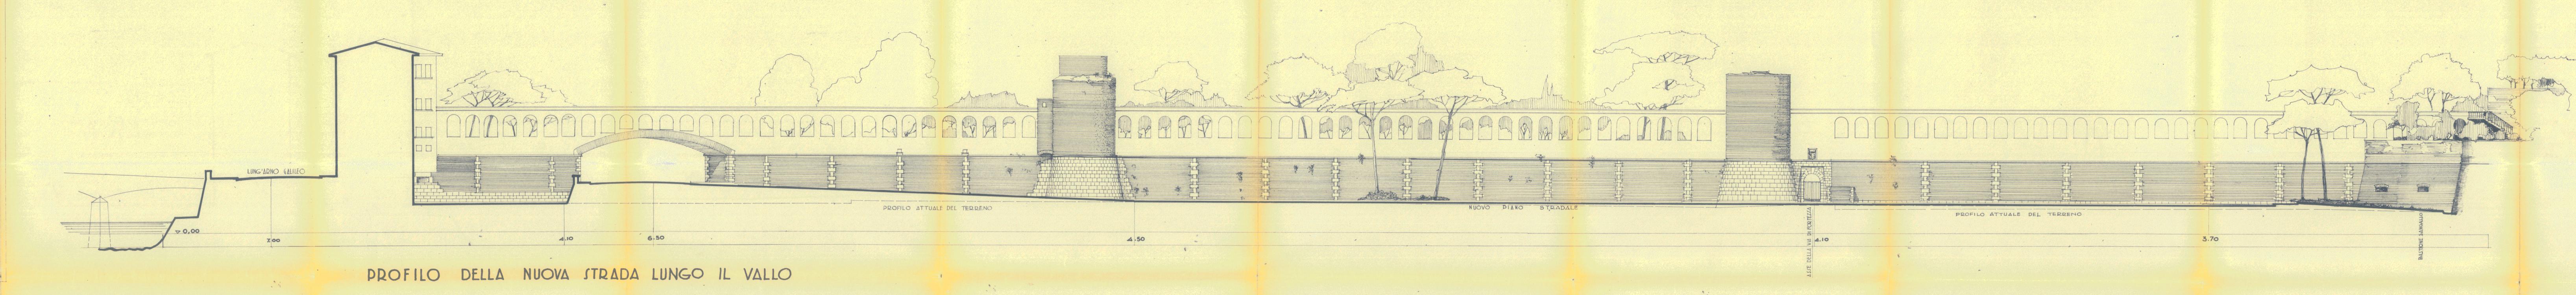



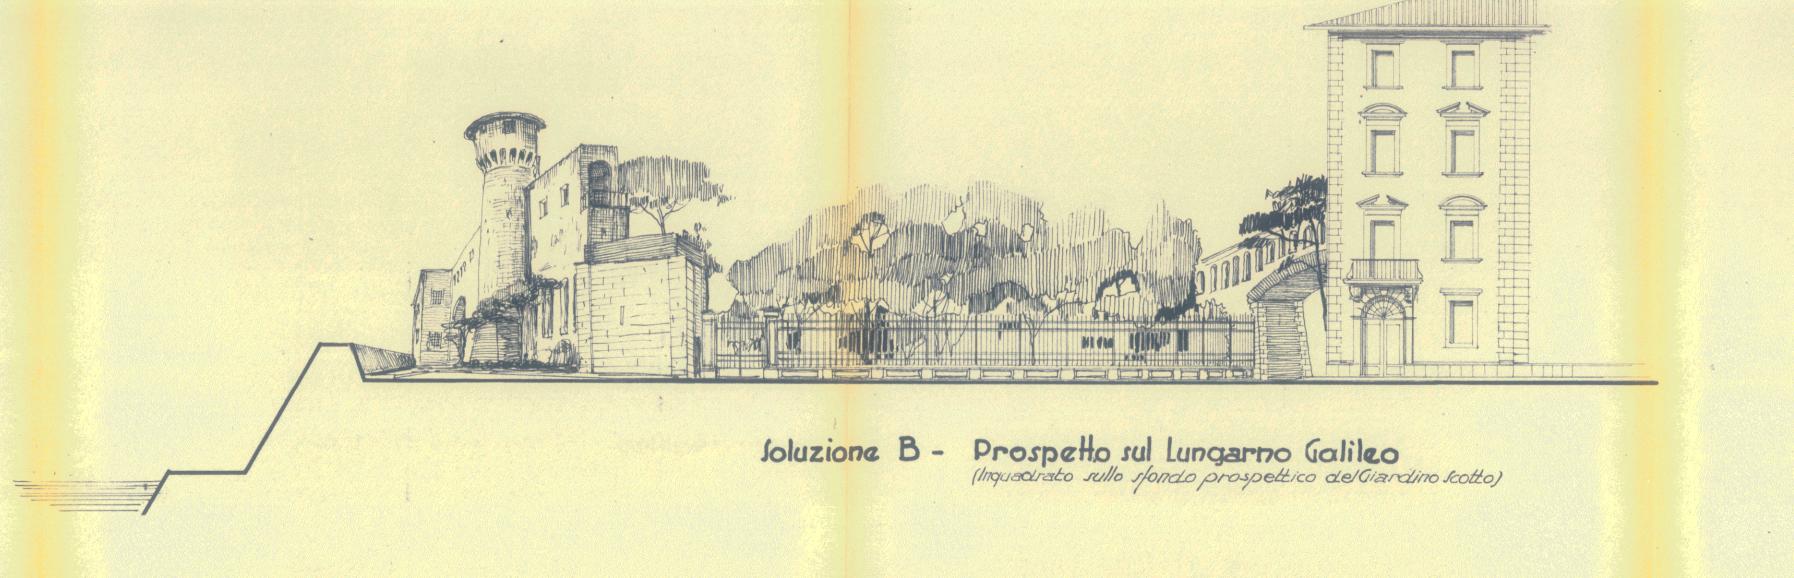

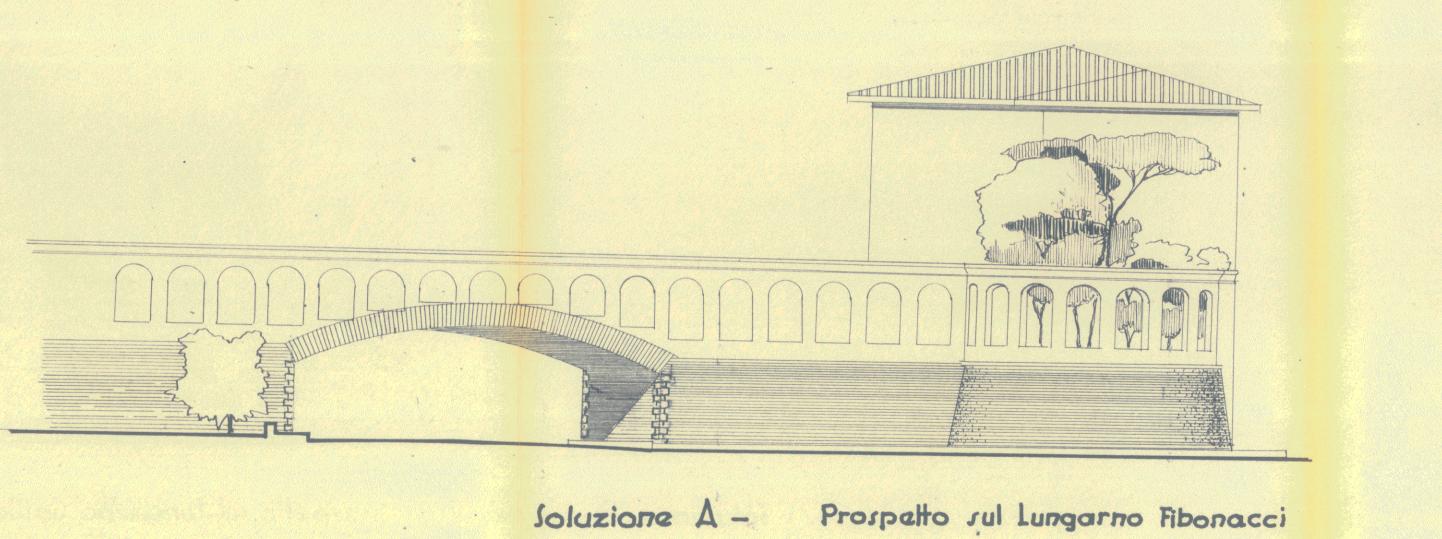

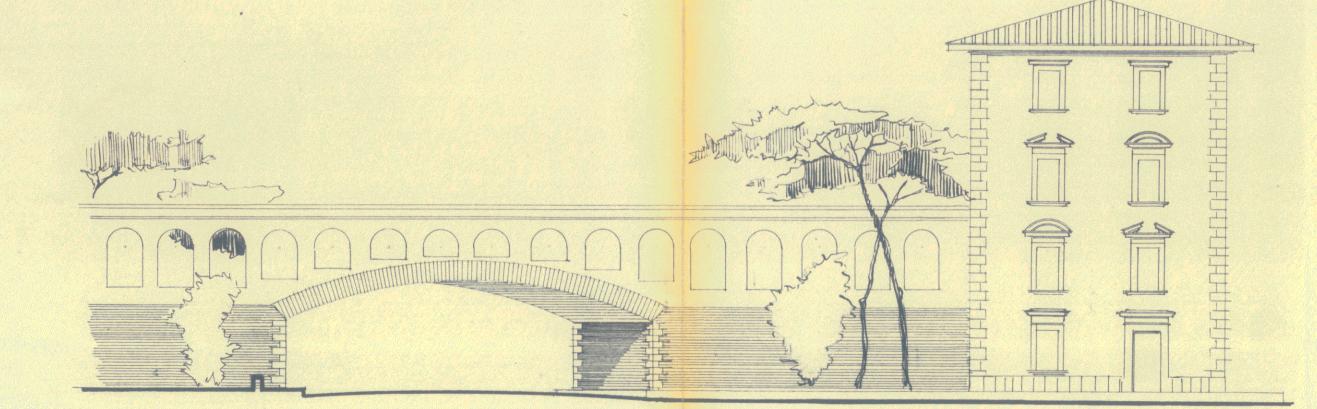

Soluzione B- Prospetto sul Lungarno Fibonacci