


Piano di Ricostruzione della Città di Pisa

Variante Via Trento (tar.)

Scala 1:1000

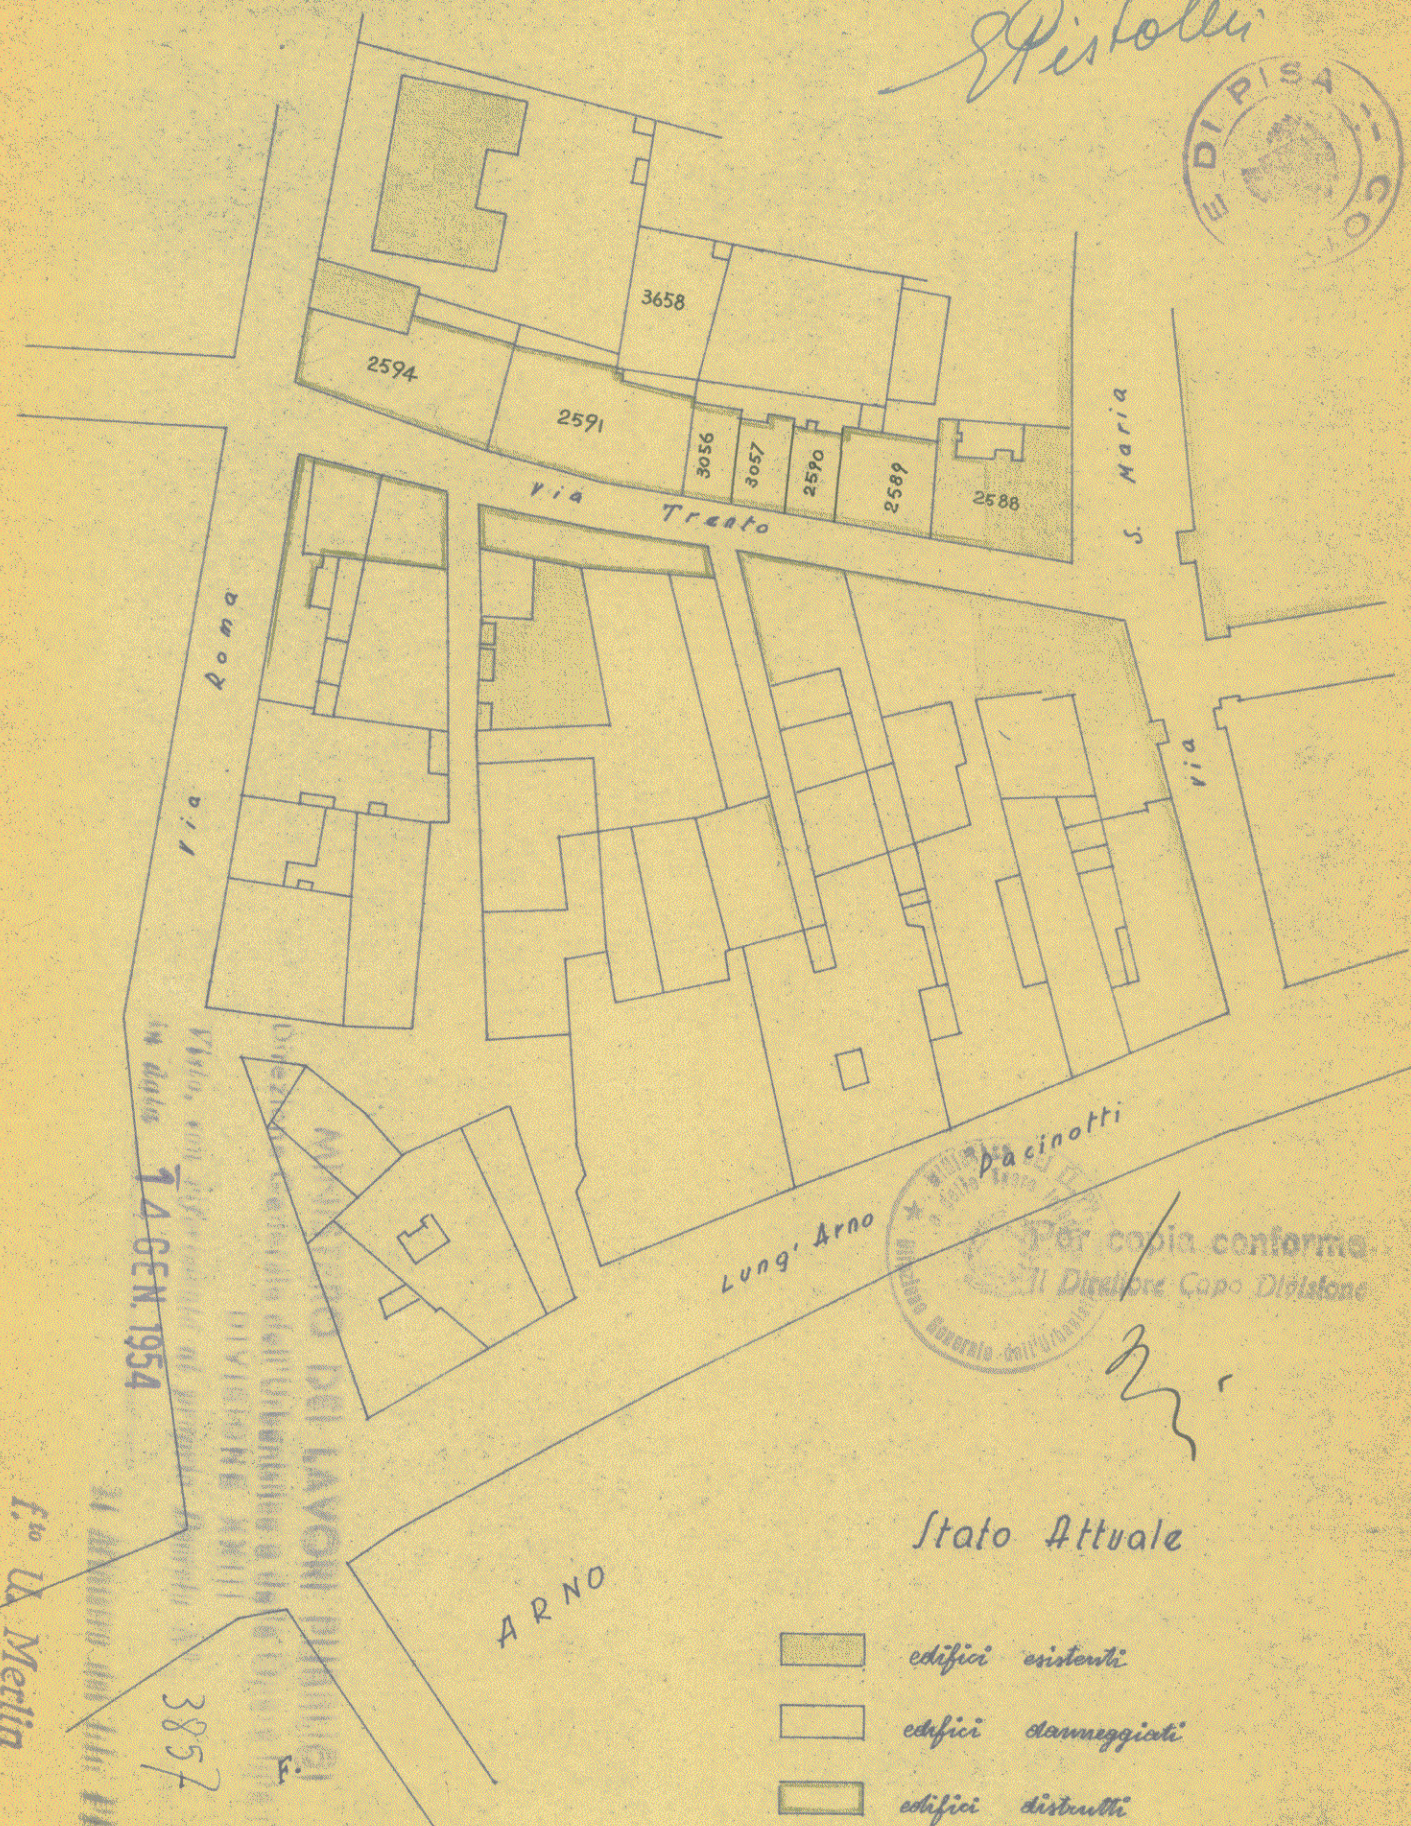

N° 3

MINISTERO DEI LAVORI PUBBLICI
PROV. DI PISA
ALLE OPERE PUBBLICHE
COMITATO TECNICO AMMINISTRATIVO

Visto ai sensi del voto n. 9428

1-6-1953

IL SEGRETARIO



Il presente disegno, a norma dell'art. 5 della legge 27-10-1953 n° 1402, è stato pubblicato per 30 giorni interi consecutivi dal 13 aprile al 12 maggio 1953

Il Sindaco Pistoleni

