


2B

CITTÀ DI DISA
PIANO DI RICOSTRUZIONE

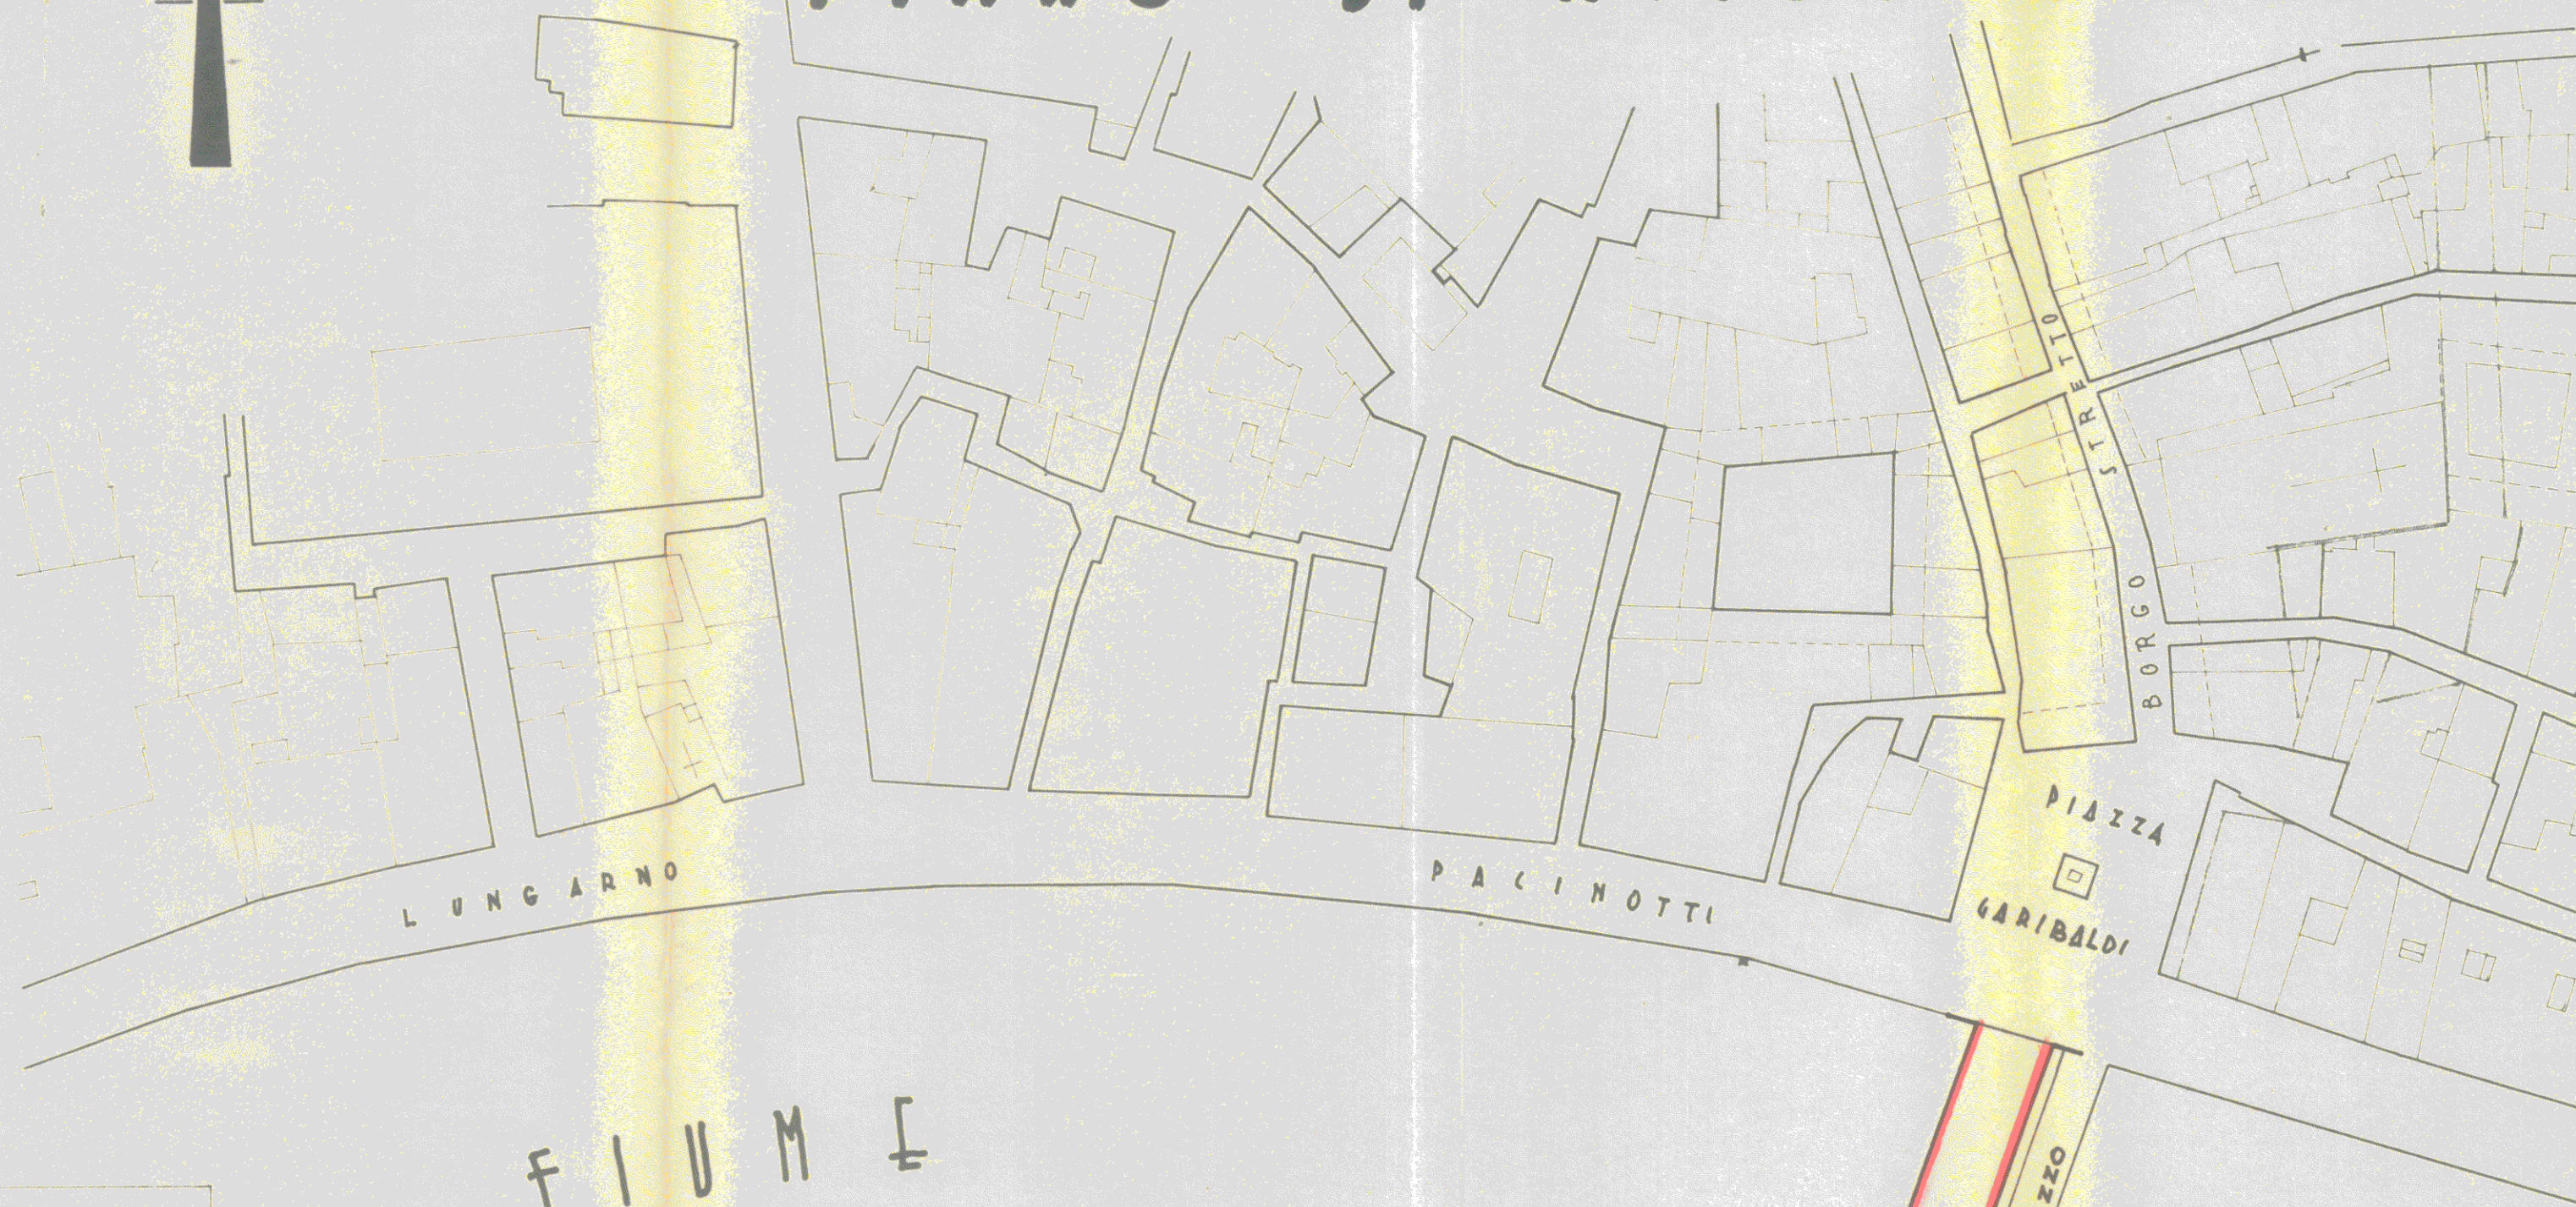

ZONA DI PIAZZA DEI FACCHINI

VARIANTE ANNO 1955
voto Consiglio Superiore LL. PP. n° 314 del 21.1.'56
PM. n° 2549/4536 del 27.12.'56

- VARIANTE ANNO 1960
voto Consiglio Superiore LL PP n. 466 del 18.3. '61
DM. n. 2339 del 25-7- '61



- | | |
|-------------------------------------|------------------------------|
| ☒ | Edifici intatti |
| ☐ | " da ricostruire |
| ☐ | " da demolire |
| ☐ | " da demolire e ricostruire |
| ☐ | " di importanza artistica |
| <hr/> | |
| ☒ | Intervento approvato di P.R. |
| ☐ | Intervento respinto di P.R. |

Delineazioni definitive dopo la 1ª pubblicazione

del P.d.R. antecedenti alla 1^a pubblicazione
di variante

SCALA 1:1000