

Piano di Ricostruzione della Città di Pisa

Variante zona S. Pierino.

scala 1:1000

26

Stato attuale

- edifici esistenti
- " danneggiati
- " distrutti
- monumenti nazionali
- porticati



Il Sindaco
Epistoleni

CONSIGLIO SUPERIORE DEI LAVORI PUBBLICI
SEZIONE 6ª - N. 1926
Adunanze del 5-9-53

IL SEGRETARIO



MINISTERO DEI LAVORI PUBBLICI
PROVINCIA REGIONALE
ALLE OPERE PUBBLICHE PER LA TOSCANA
COMITATO TECNICO AMMINISTRATIVO

Viso ai sensi del voto n. 928
in data 1-6-1953

IL SEGRETARIO
G. H. [signature]

Piano di Ricostruzione


- edifici esistenti da conservare
- monumenti nazionali
- edifici danneggiati o distrutti da non ricostr.
- " " " da ricostr.
- nuovi allineamenti
- porticati esistenti
- " di progetto

La chiesa non ha altri de
La facciata è in stile, non in stile
almeno un portico a tre archi ed è in stile
di costruzione in stile - non danneggiata
ed anche la chiesa in stile ad eccezione
non molto in stile in stile ad eccezione
di un portico in stile con
tutti i suoi portici.



Variante al Piano di Ricostruzione

- edifici esistenti da conservare
- monumenti nazionali
- edifici danneggiati o distrutti da non ricostr.
- " " " da ricostr.
- porticati esistenti
- " di progetto

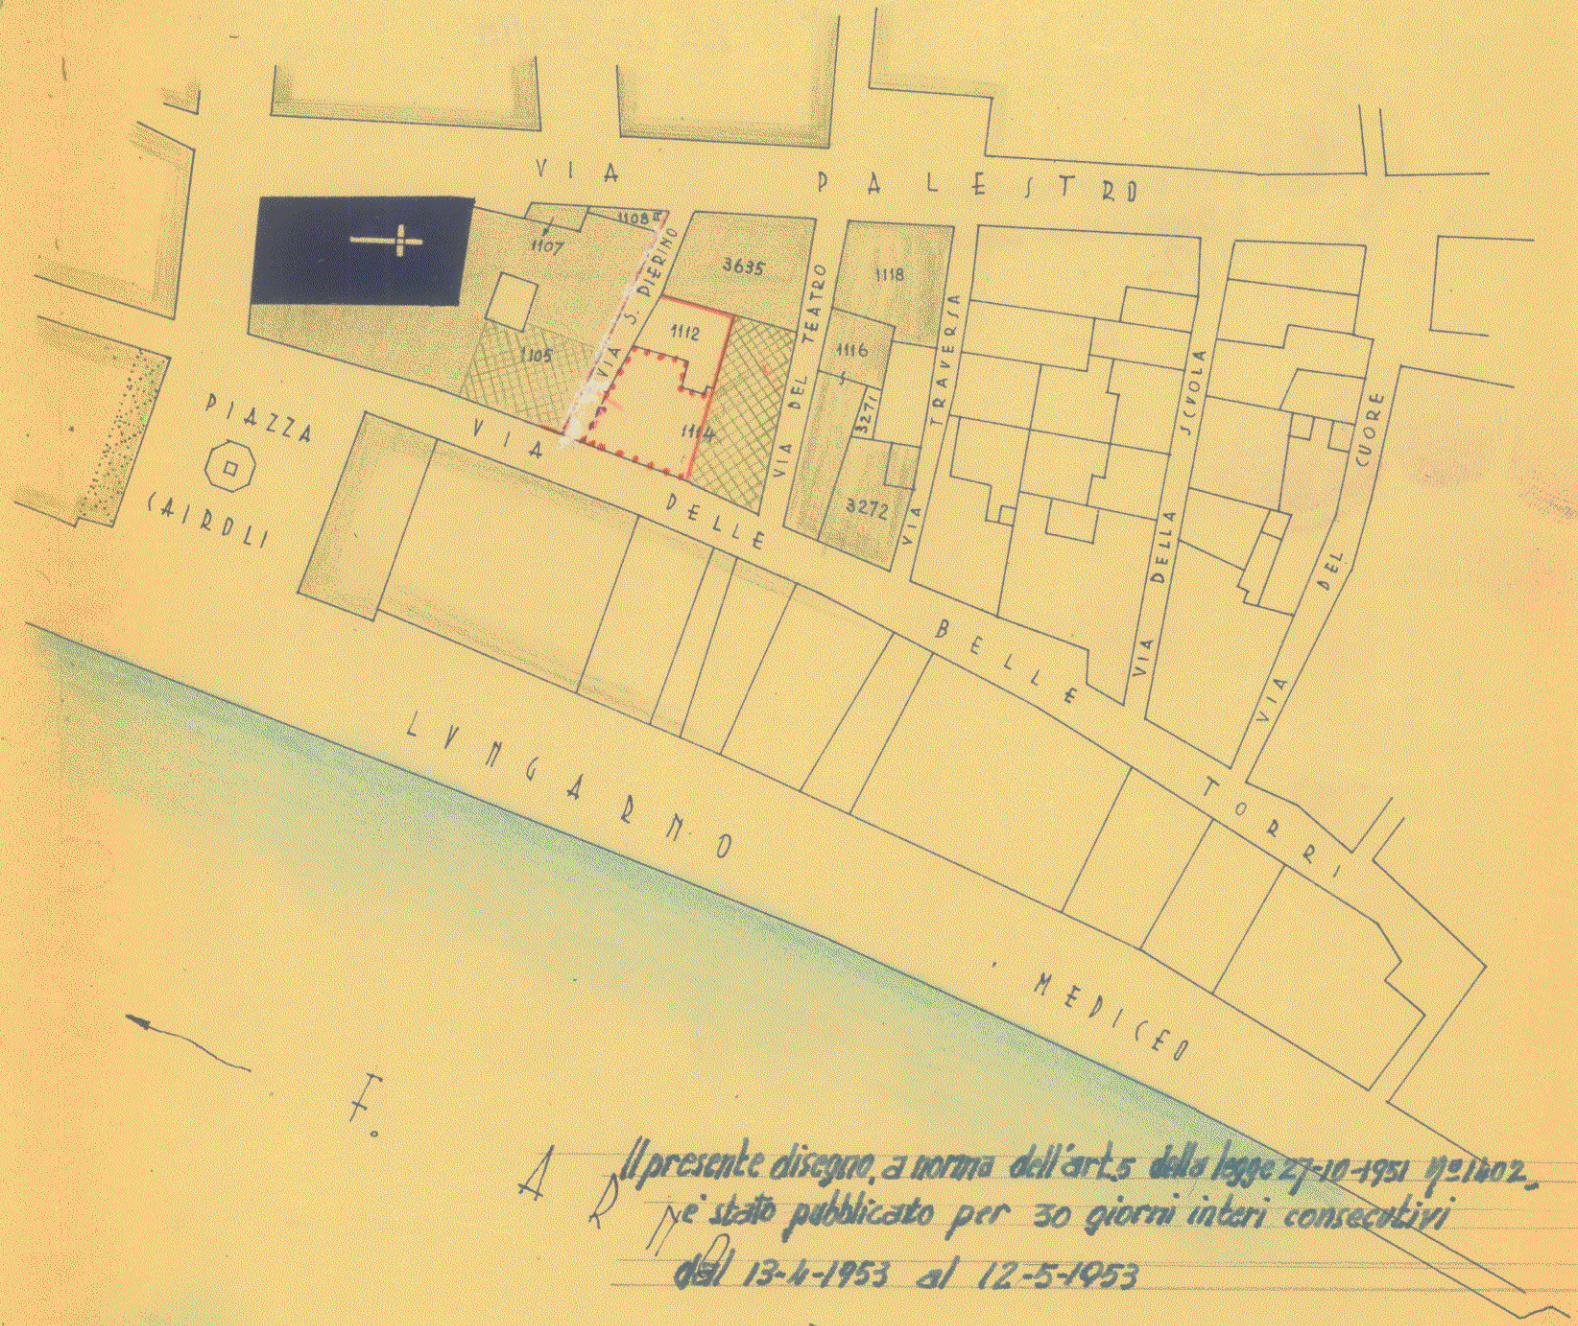

Il presente disegno, a norma dell'art. 5 della legge 27-10-1951 n. 1402,
è stato pubblicato per 30 giorni interi consecutivi
dal 13-4-1953 al 12-5-1953

Il Sindaco
Epistoleni