


ZONA DEL PONTE ALLA
 FORTEZZA
 (Pato Nord)
 SCALA 1:500



I Spigolo del Campanile di S. Matteo
 III Spigolo sud del Museo
 A-B m 150
 C-D m 300

Archivio Ufficio Tecnico
 Protocollo N.º 3502
 Categ. Fase.
 - 8 SET 1951

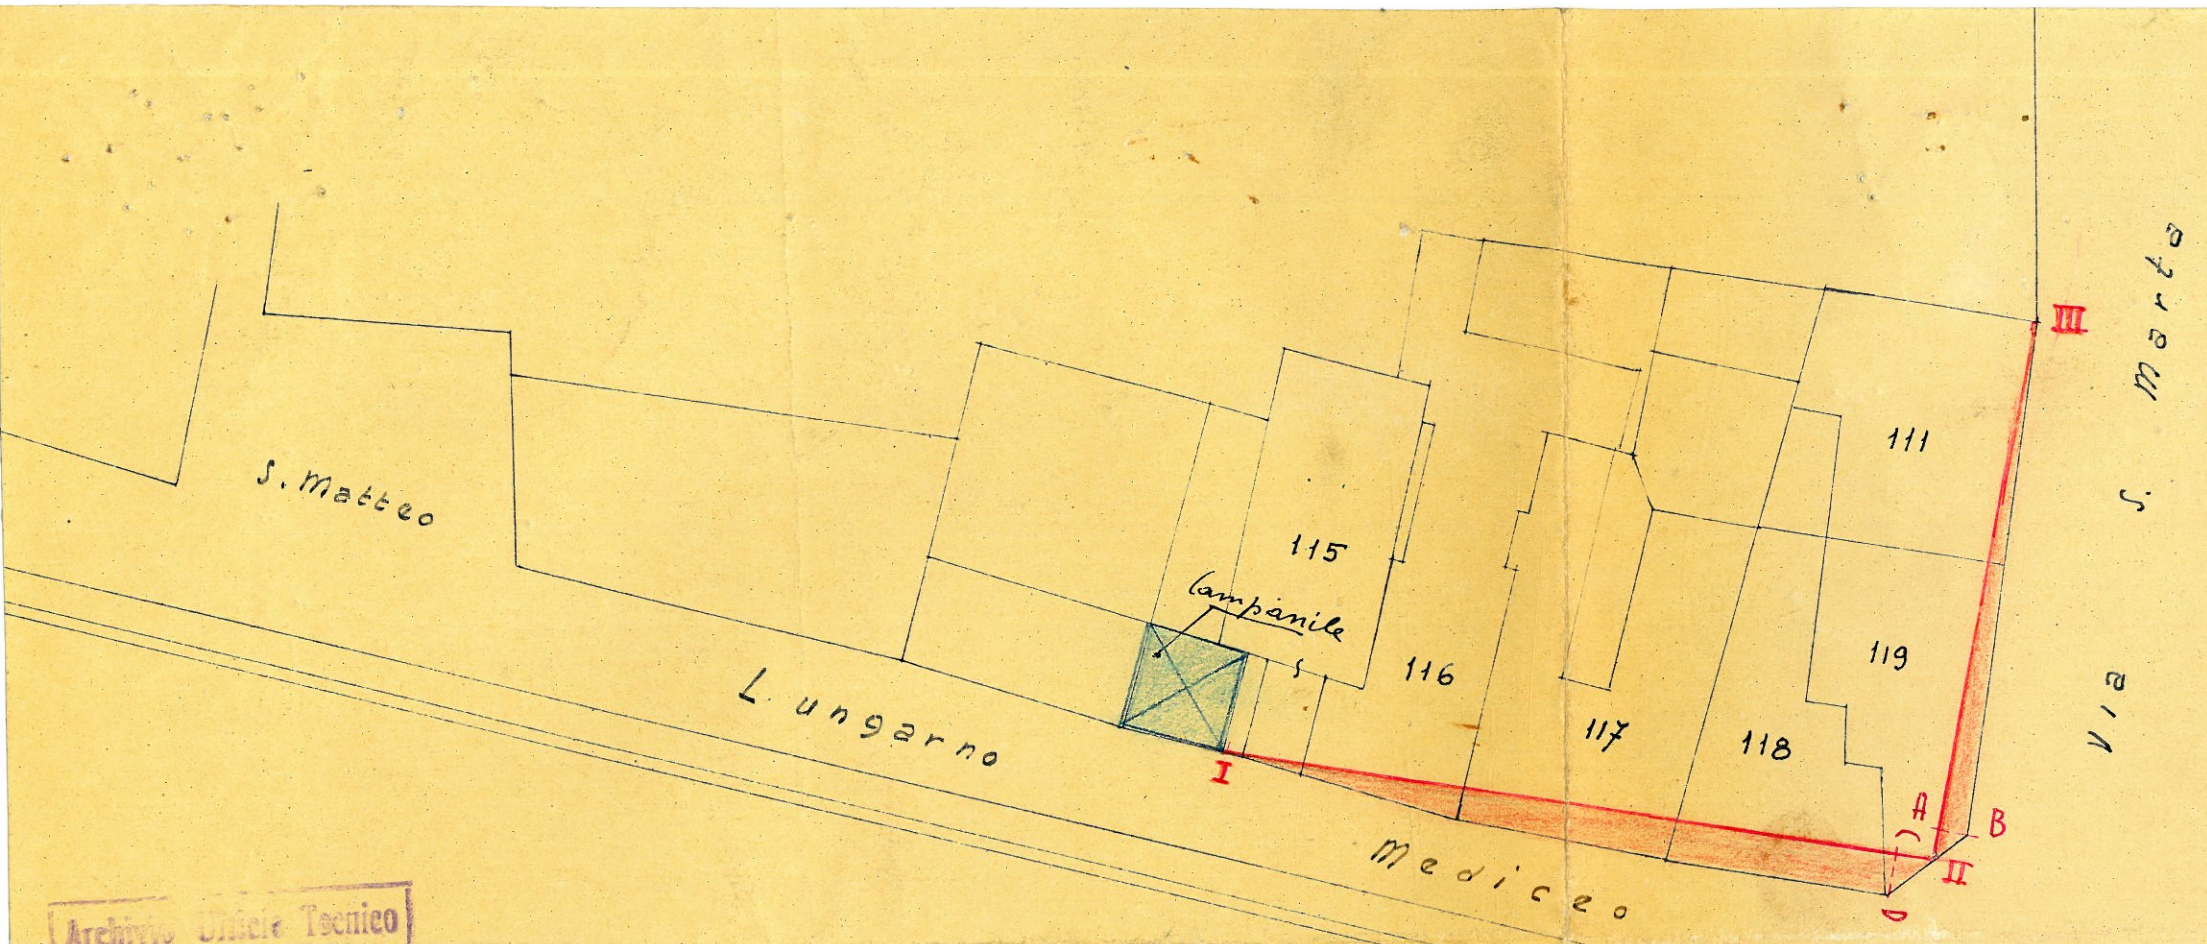

L'Ingegnere Capo

Margherita Venturi in p.e.n.n
 Anna Maria Venturi
 Susanna Venturi
 Barab. Loring
 Sandrone Salvi

Archivio Ufficio Tecnico
 Protocollo N.º
 Categ. Fase.

Fiume

Arno