





INDIVIDUAZIONE DELL'AREA DI INTERVENTO - SCALA I : 5.000



INQUADRAMENTO FOTOGRAMMETRICO - SCALA I : 2.000

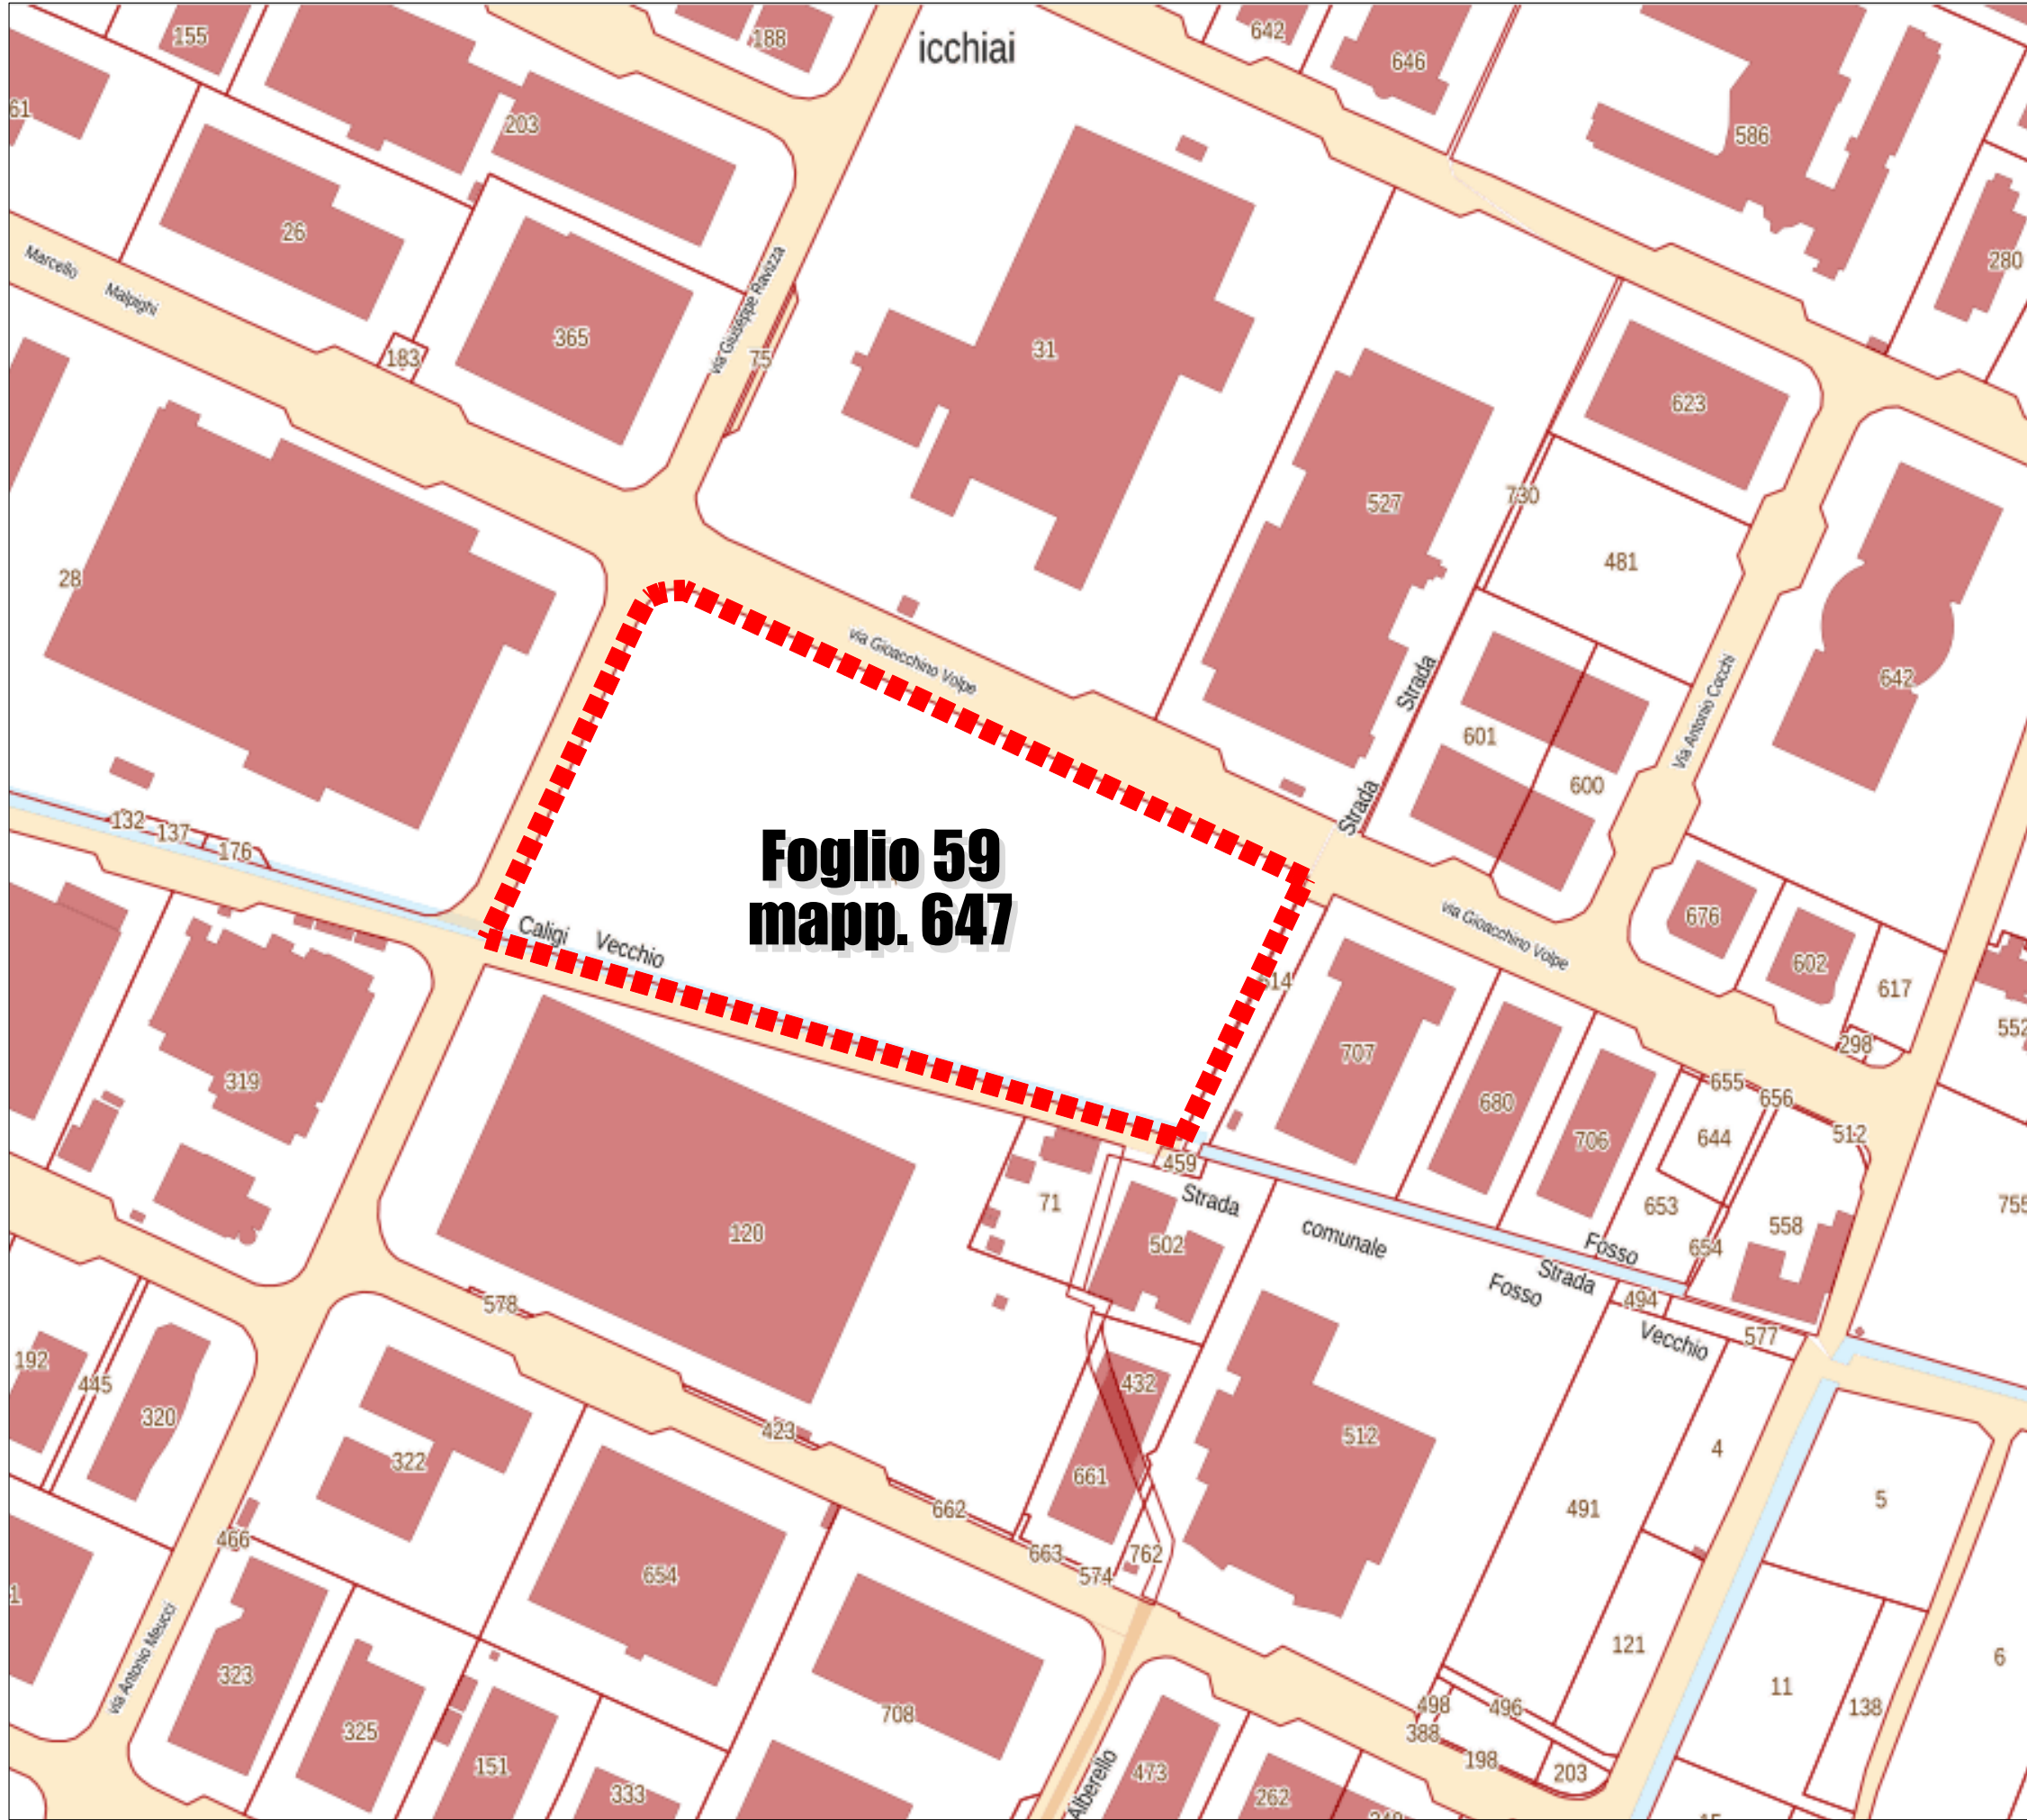

ESTRATTO DI PLANIMETRIA CATASTALE - SCALA I : 2.000

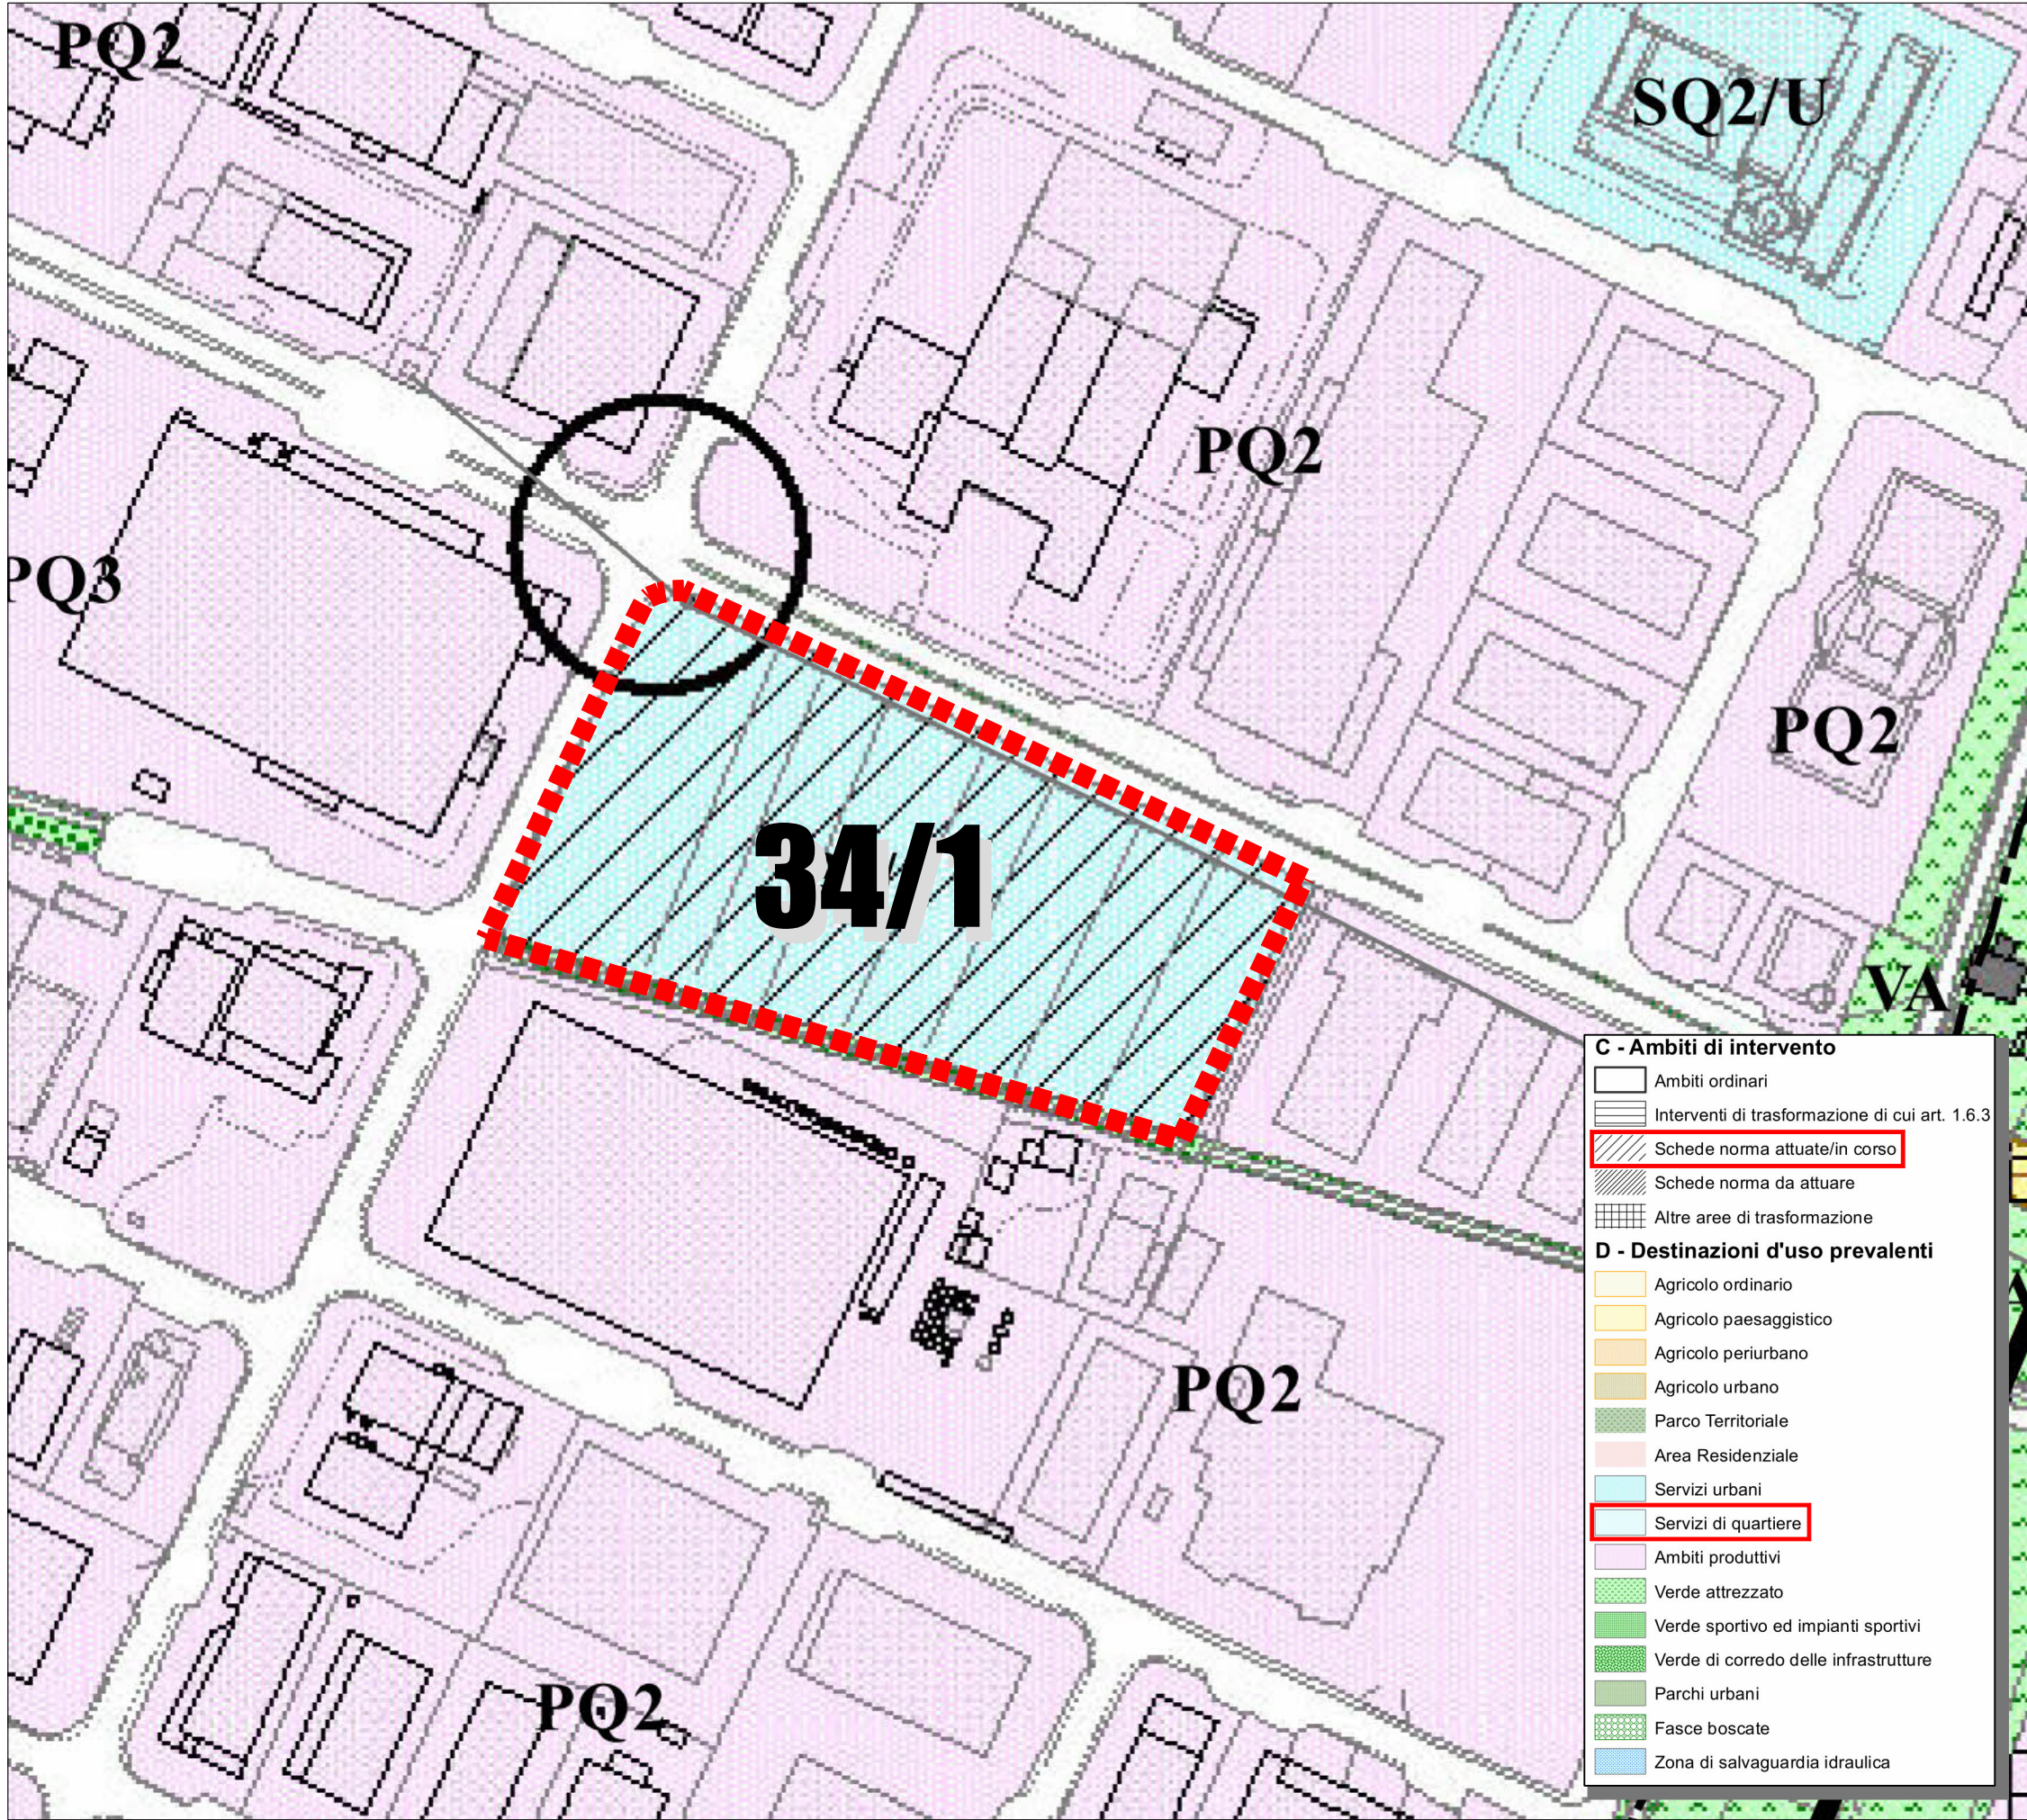

INQUADRAMENTO URBANISTICO - SCALA I : 2.000



COMUNE di PISA



COMMITTENTE
FORTI
Sviluppo Immobiliare
Via Umberto Forti n° 1, 56121 Montecatini Pisa
C.F. e P.Iva 02266600507

CENTRO DIREZIONALE OSPEDALETTO
EDIFICI POLIFUNZIONALI

OSPEDALETTO - VIA MEUCCI / VIA VOLPE - SCHEDA NORMA N. 34.1



Inquadramento dell'intervento
Fotogrammetrie ed individuazione catastale

01
Scala 1 : 5.000 - 1 : 2.000

PROGETTAZIONE:
Crealink s.r.l.
Via Antonio Meucci, 1E
56121, Pisa

**CREALINK**
Ingegneria & Consulenza
Dott. Ing. Giovandomenico Caridi

COLLABORATORI:
Dott. Arch. Alessandro Scarpellini
Dott. Ing. Stefano Fava
Dott. Ing. Federico Gambicorti

STUDI GEOLOGICI:
Dott. Geol. Giorgio Della Croce

rev.2 - Marzo 2024
Emissione 06.03.2024