PROSPETTO LATERALE FERMATA CENTRALE

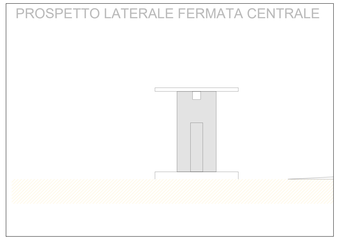

PROSPETTO FERMATA CENTRALE

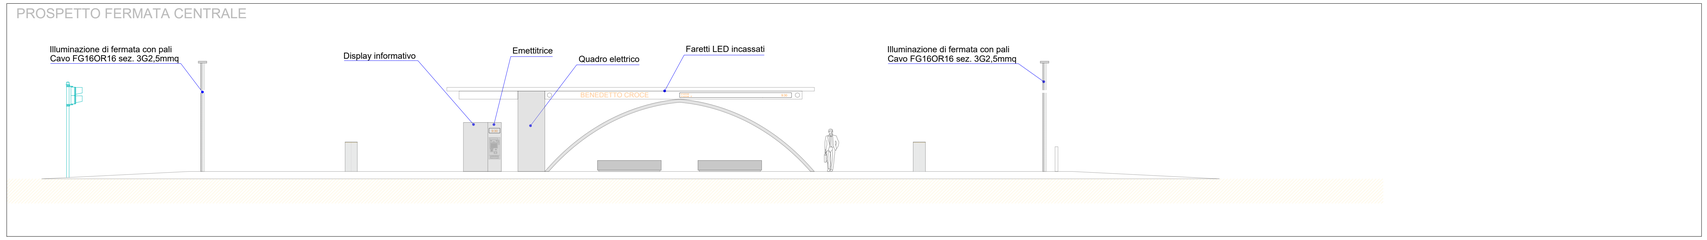

PIANTA FERMATA CENTRALE

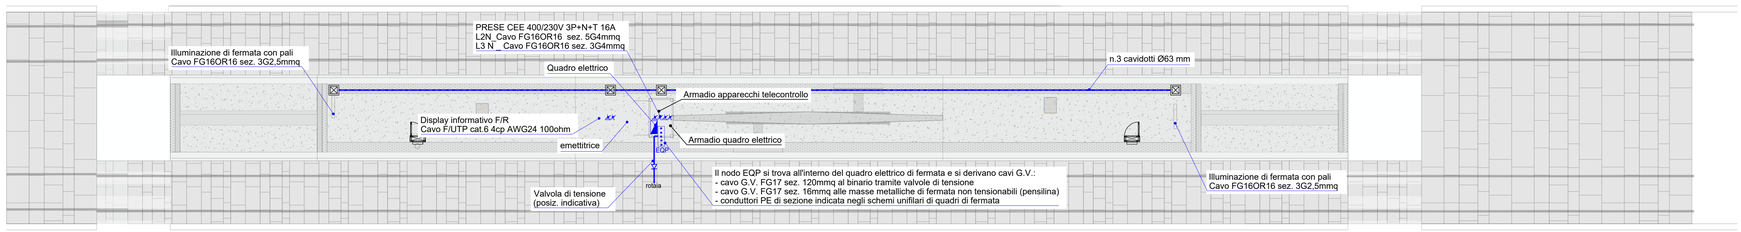

PROSPETTO LATERALE FERMATA LATERALE

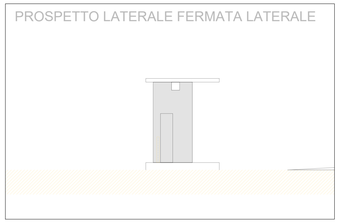

PROSPETTO FERMATA LATERALE

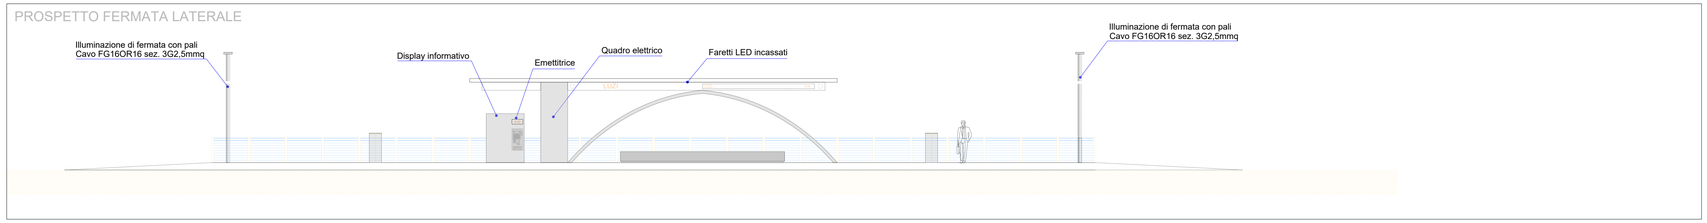

PIANTA FERMATA LATERALE

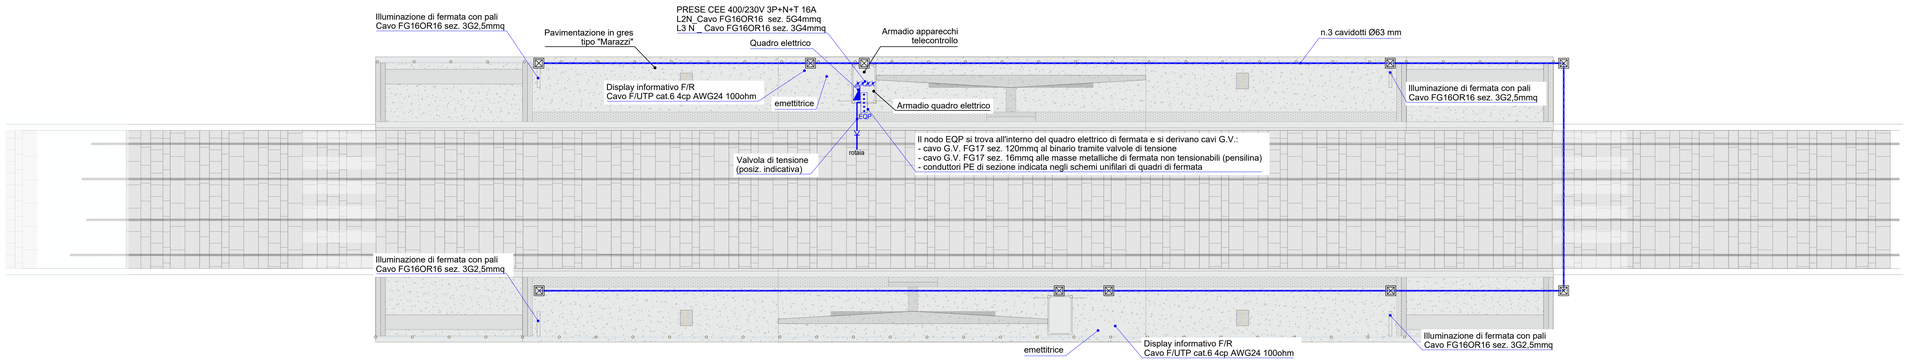

LEGENDA

- Prese interbloccate
- Pozzetto in cls 40x40 cm
- Percorso cavidotti Ø63 mm
- Percorso cavidotti Ø63 mm
- Quadro LTC di fermata
- Quadro Elettrico di Fermata
- Telecamera
- EQP Nodo equipotenziale

Comune di Pisa

Comune di San Giuliano Terme

PISAMO
AZIENDA PER LA MOBILITÀ SPA

SISTEMA TRANVIARIO DI PISA - LINEA 1
PIAZZA DEI MIRACOLI - OSPEDALE CISANELLO/CNR

IMPIANTI
SISTEMI DI MONITORAGGIO E GESTIONE DELL'ESERCIZIO
SISTEMI INFORMATIVI AL PUBBLICO E TVCC
LAYOUT TIPOLOGICI DI FERMATA

COMUNE DI PISA IL DIRIGENTE: Ing. Maurizio Iannotta	PISAMO S.p.a. IL DIRETTORE TECNICO: Ing. Alessandro Fiorindi	ARCHITECNA ENGINEERING s.r.l. COORDINATORE DELLA PROGETTAZIONE: Ing. Santi Caminiti

PROGETTISTI:

architecna engineering — GO Mobility — ambiente s.p.a. ingegneria e progetti esperienza per l'ambiente — Ing. Andrea Spinosa

COMMESSA	FASE	CATEGORIA	DISCIPLINA	TIPO	NUMERO	REV.	NOME FILE
T R P I	I M	I M P	I A E	P A	0 0 1	A	TRPI-IM-IMP-IAE-PA-001-A.dwg

REV.	DATA	DESCRIZIONE	REDATTO	VERIFICATO	APPROVATO
A	DIC. 2024	PRIMA EMISSIONE	F. MORI	A. TORTORELLA	S. CAMINITI
B					
C					
D					