



Layout SSE senza consegna ENEL
Scala 1:100

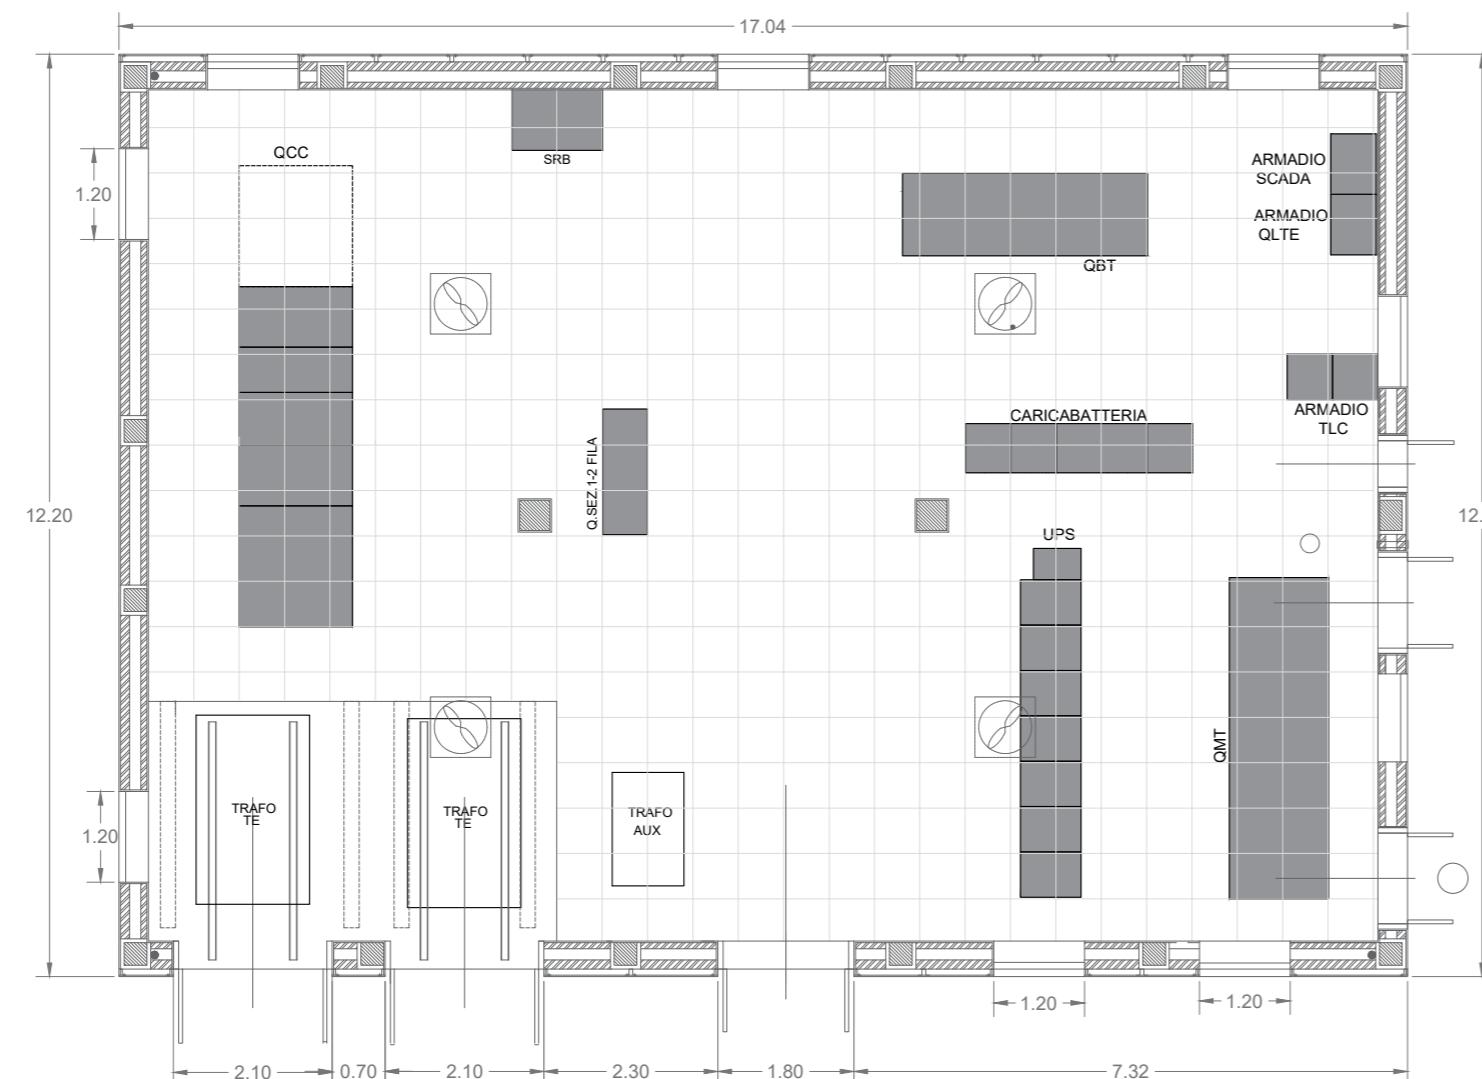

Layout SSE con consegna ENEL
Scala 1:100

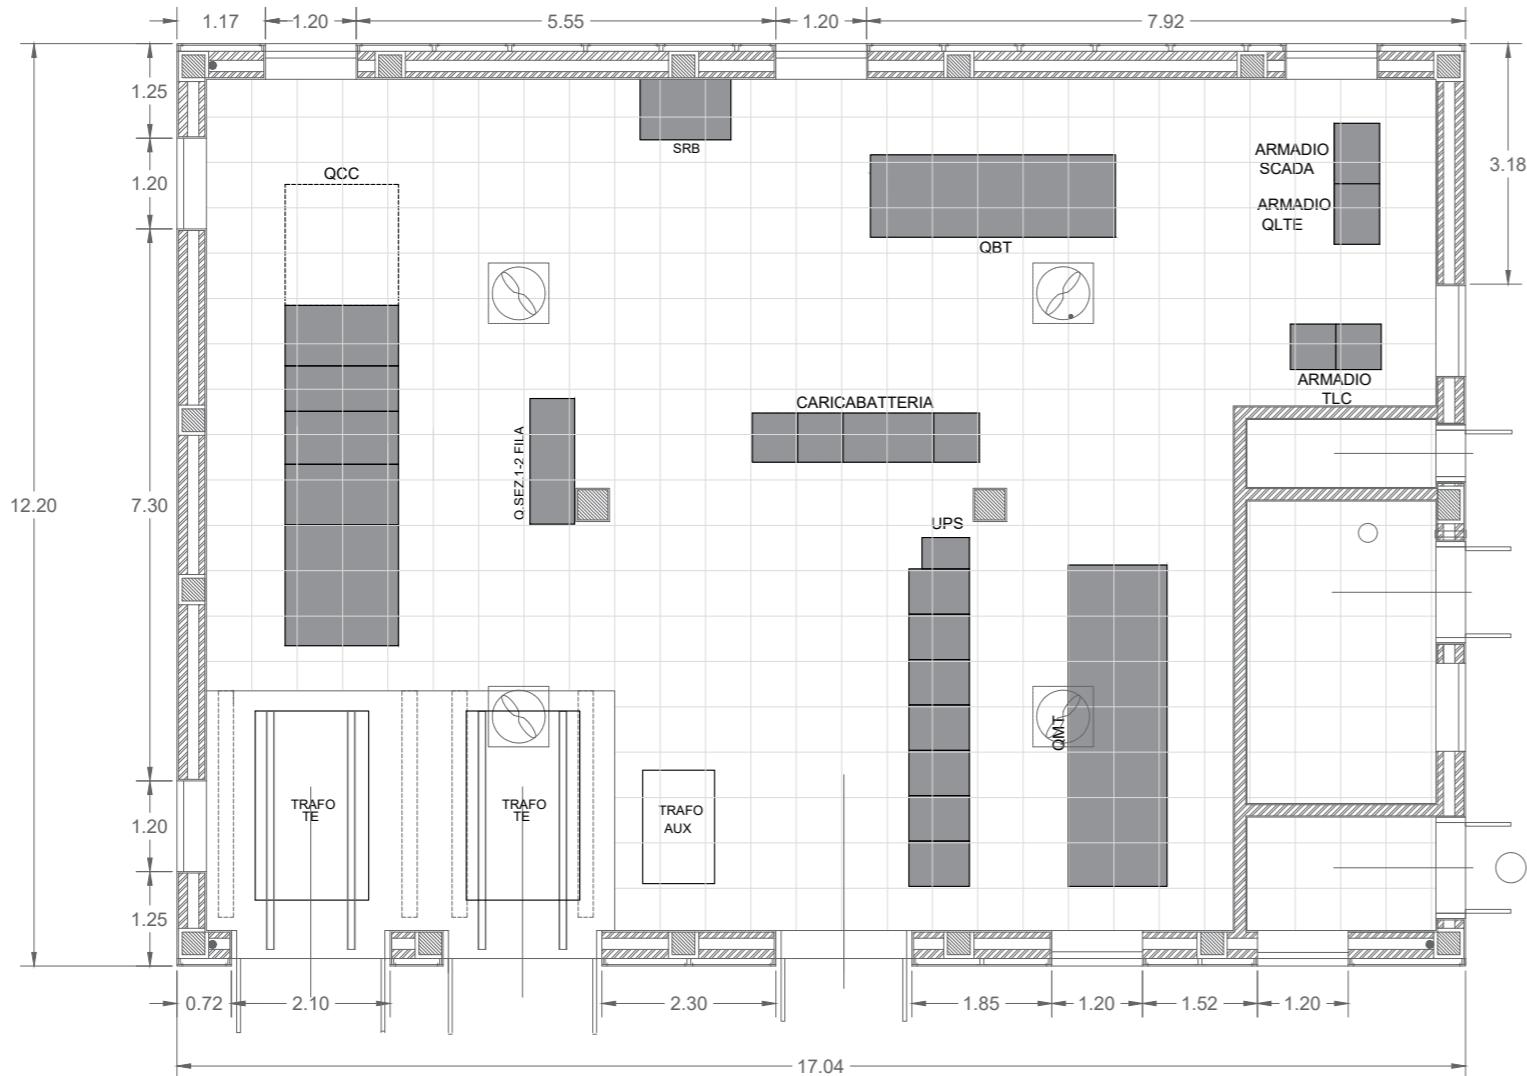

SISTEMA TRANVIARIO DI PISA - LINEA 1 PIAZZA DEI MIRACOLI - OSPEDALE CISANELLO/CNR

IMPIANTI
ALIMENTAZIONE E TRAZIONE ELETTRICA
SSE: TIPOLOGICI DI PROGETTO, LAYOUT APPARATI ELETTRICI

COMUNE DI PISA IL DIRIGENTE: Ing. Maurizio Iannotta	PISAMO s.p.a. IL DIRETTORE TECNICO: Ing. Alessandro Fiorinidi	ARCHITECNA ENGINEERING s.r.l. COORDINATORE DELLA PROGETTAZIONE: Ing. Santi Caminiti
PROGETTISTI:	ambiente s.p.a. consulenza & ingegneria esperienza per l'ambiente	Ing. Andrea Spinosa
COMMESA	FASE	CATEGORIA
T R P I	I M	I M P
REV.	DATA	DESCRIZIONE
A	DIC. 2024	PRIMA EMISSIONE
B		
C		
D		
		REDATTO
		VERIFICATO
		APPROVATO
F. MORI	A. TORTORELLA	S. CAMINITI

TRPI-IM-IMP-TEL-PL011-A.dwg