


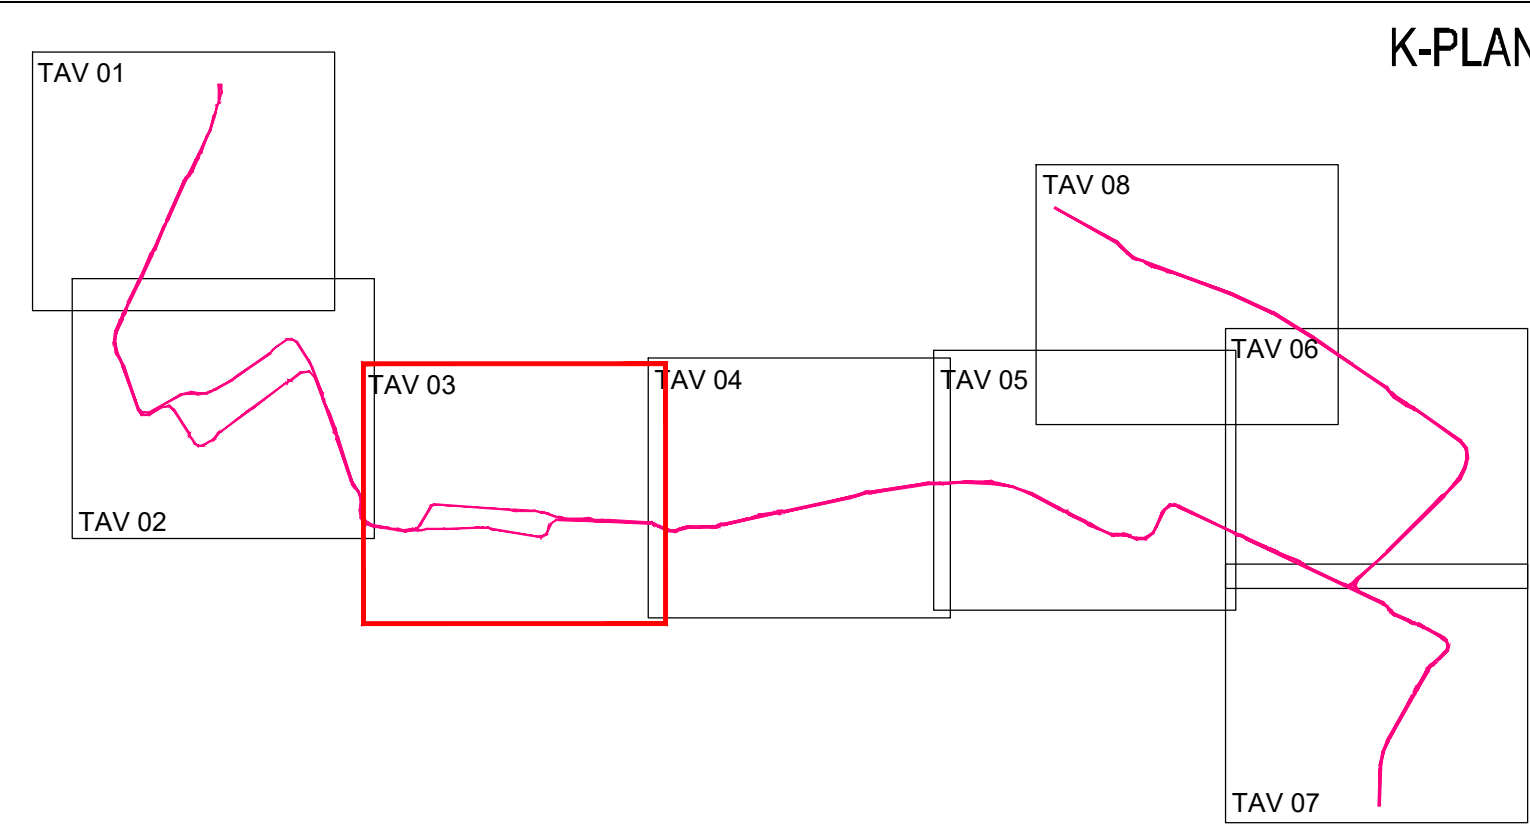

LEGENDA

Binario di linea

Banchine di fermata

Blu: senso di marcia esistente
Rosso: nuovo senso di marcia

Limite di intervento

Alberature esistenti conservate

Nuove alberature

Segnaletica orizzontale

Pista ciclabile: pavimentazione in conglomerato bituminoso colorato

Pista ciclopedonale: pavimentazione in conglomerato bituminoso colorato

Sede stradale: pavimentazione in conglomerato bituminoso

Edifici area Deposito

Barriera con grigliato metallico

Marciapiedi: pavimentazione in conglomerato bituminoso

Marciapiedi: pavimentazione in pietra

Aree verdi ed aiuole

Stallo permeabile

Corborali in pietra risaltati

Passi carrai

Scortizzazione elettrica

LEGENDA pavimentazione sede tranviaria

Pavimentazione in binder di porido

Pavimentazione in autoblocanti

Pavimentazione inerbita

Pavimentazione in conglomerato bituminoso

SISTEMA TRANVIARIO DI PISA - LINEA 1
PIAZZA DEI MIRACOLI - OSPEDALE CISANELLO/CNR

INFRASTRUTTURA
Inserimento urbano
Planimetria di inserimento urbano
Tavola 3 di 8

COMMESSA	FASE	CATEGORIA	DISCIPLINA	TIPO	NUMERO	REV.	NOME FILE
TRP I	IM	INF	INF	PL	003	A	TRP-IM-INF-NU-PL003-A.dwg
REV.	DATA	DESCRIZIONE	REDATTO	VERIFICATO	APPROVATO		
A	DIC. 2024	PRIMA EMISSIONE	G. BERTI	A. CACCATORE	S. CAMINI		
B							
C							
D							