


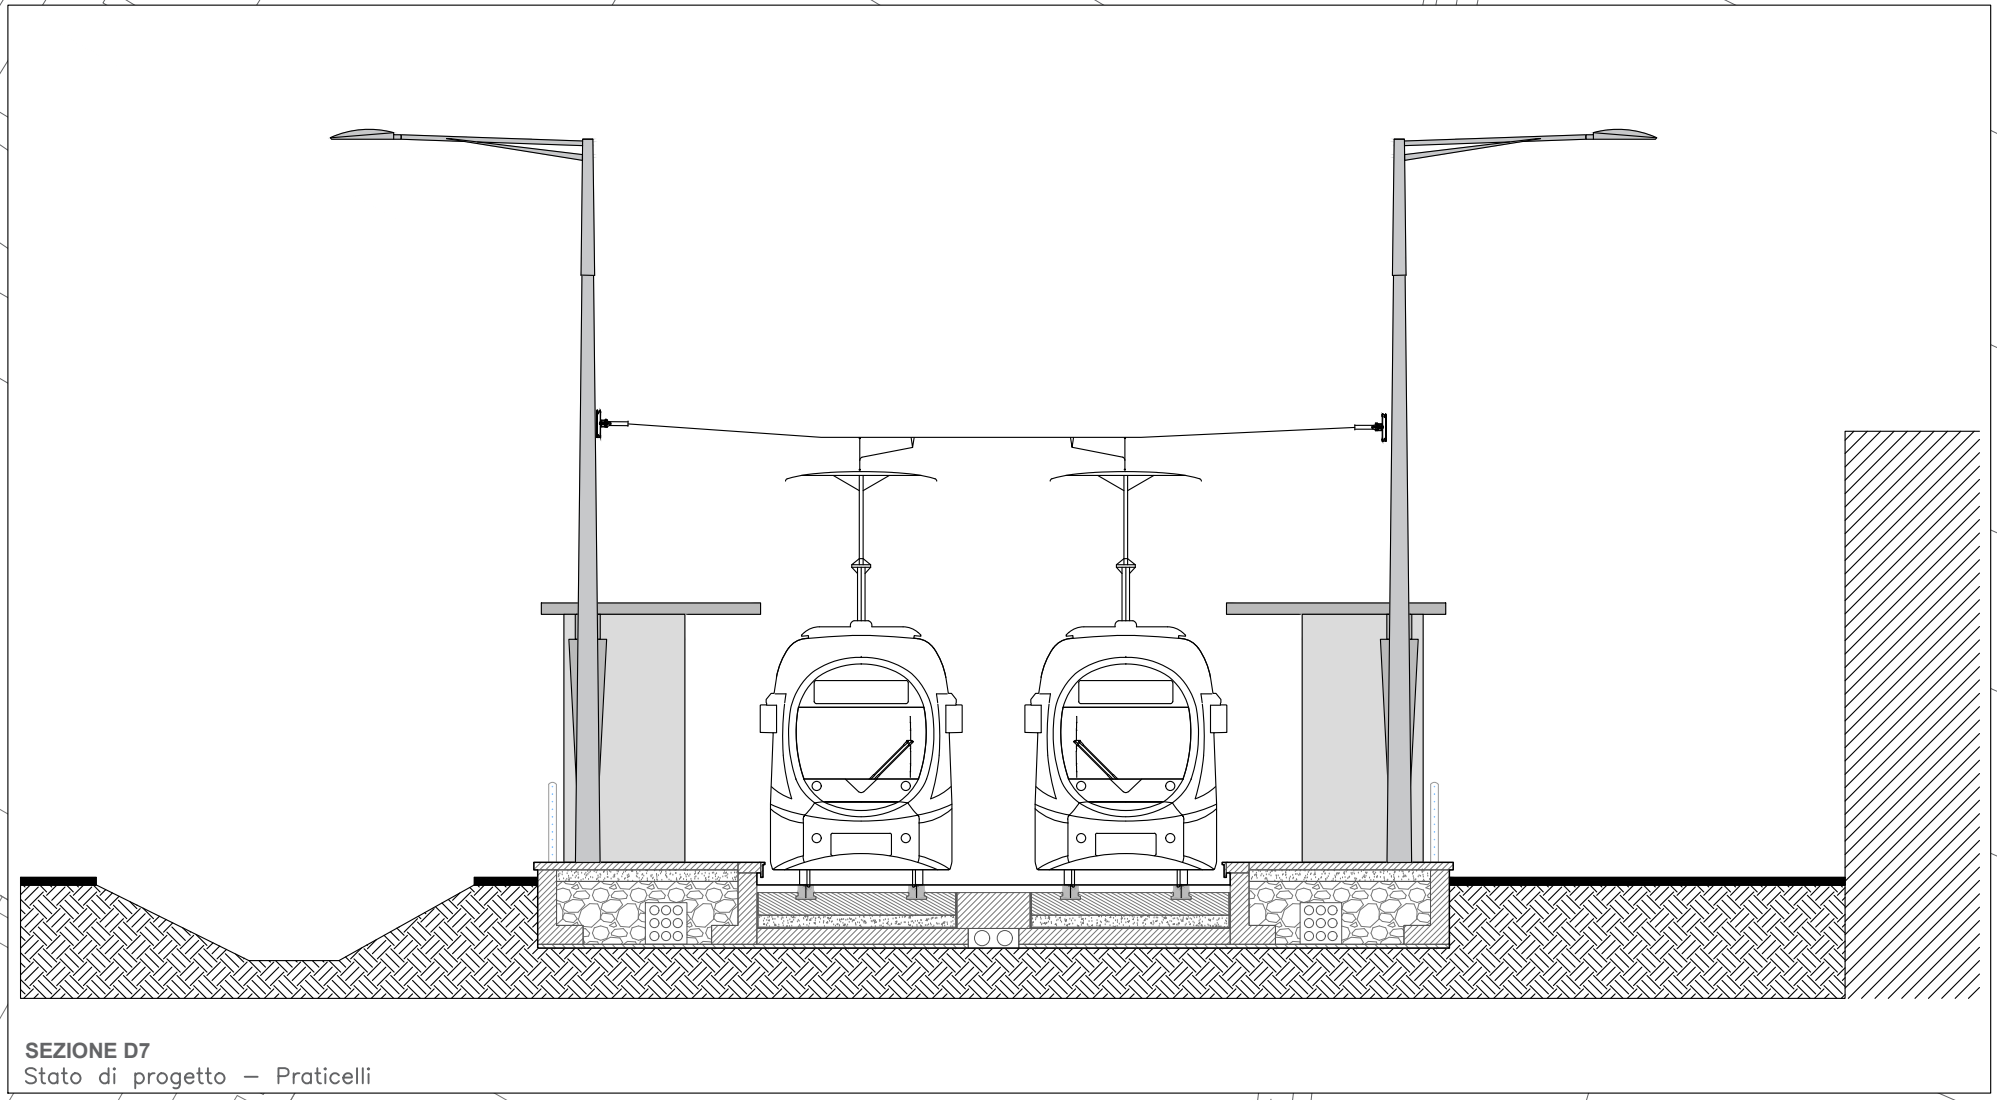


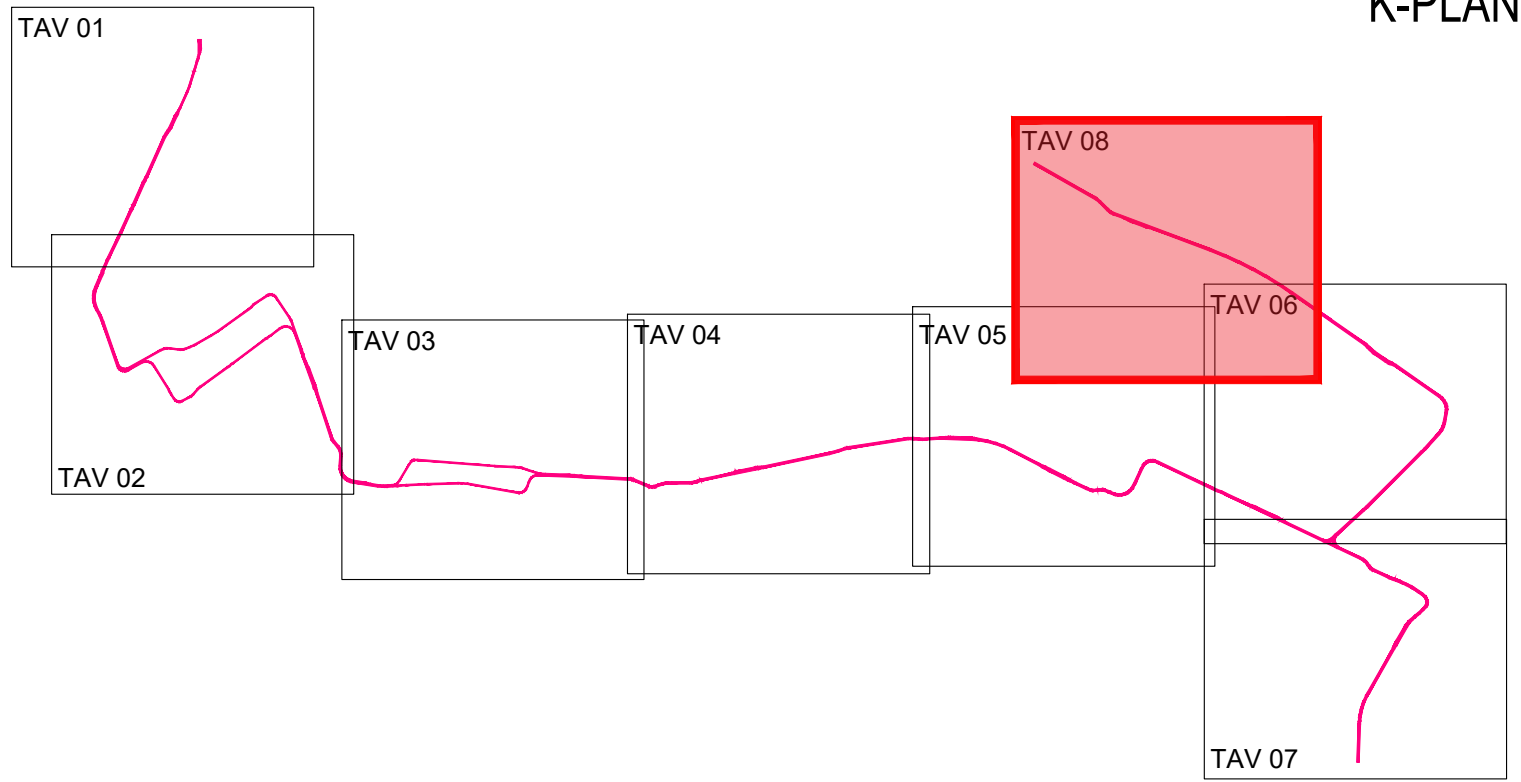

SEZIONE D7
Stato di progetto — Praticelli
Illuminazione pubblica integrata nel palo di trazione elettrica, con lampada LED 63.9 W, installata mediante braccio a circa 9.5 m di altezza. I corpi illuminanti saranno pertanto collocati ad un'interdistanza di circa 35mt, con linea di alimentazione in cavo tipo FG16R16 da quadri elettrici di distribuzione da esterno completi di regolatore di flusso luminoso

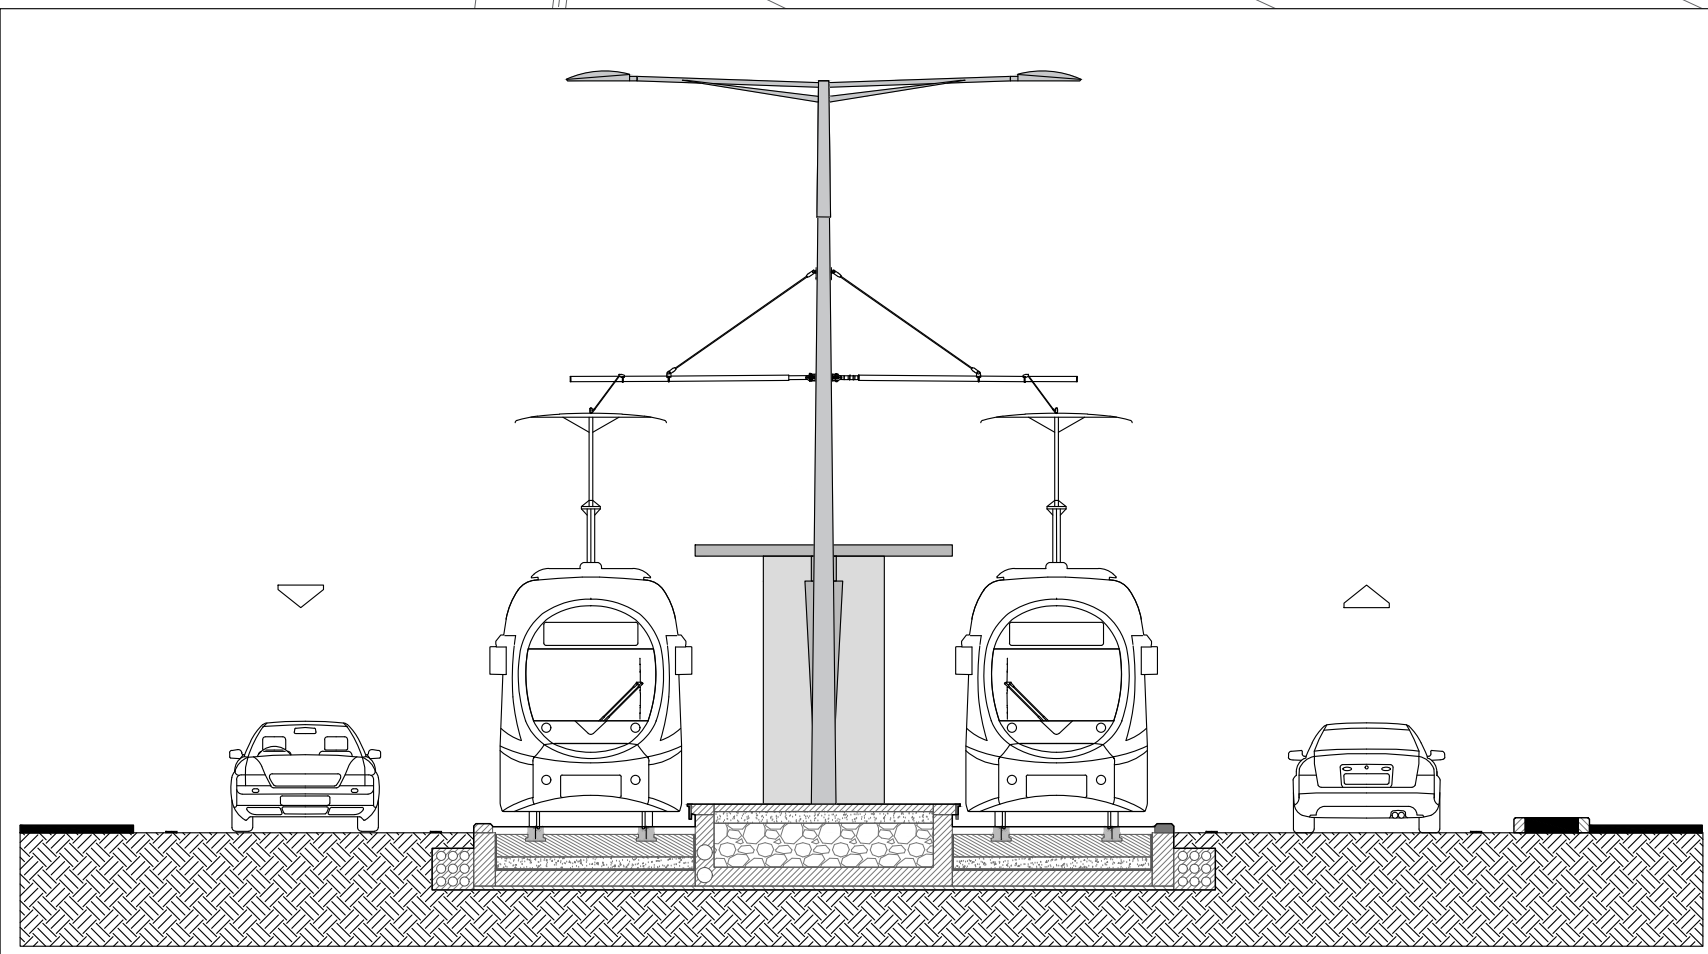

SEZIONE D6
Stato di progetto — Via Giovannini
Illuminazione pubblica integrata nel palo di trazione elettrica, con lampada LED 63.9 W, installata mediante braccio a circa 9.5 m di altezza. I corpi illuminanti saranno pertanto collocati ad un'interdistanza di circa 35mt, con linea di alimentazione in cavo tipo FG16R16 da quadri elettrici di distribuzione da esterno completi di regolatore di flusso luminoso

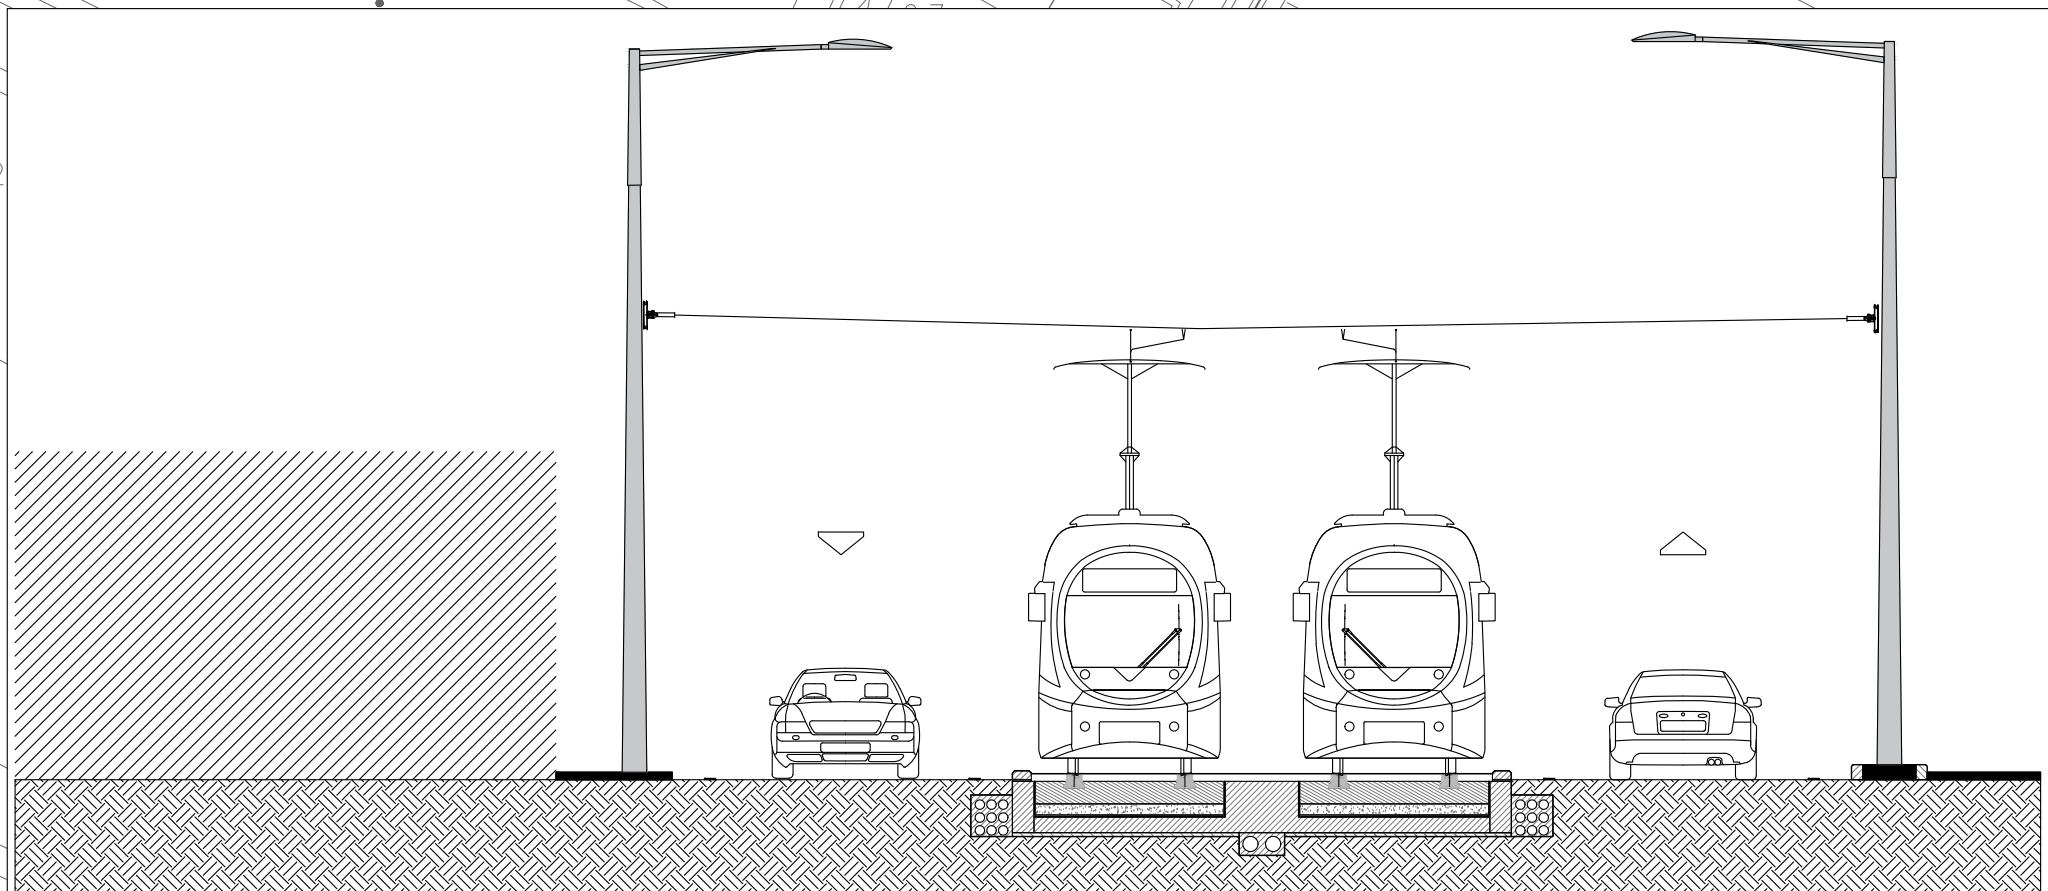

SEZIONE D5
Stato di progetto — Via Giovannini
Illuminazione pubblica integrata nel palo di trazione elettrica, con lampada LED 63.9 W, installata mediante braccio a circa 9.5 m di altezza. I corpi illuminanti saranno pertanto collocati ad un'interdistanza di circa 35mt, con linea di alimentazione in cavo tipo FG16R16 da quadri elettrici di distribuzione da esterno completi di regolatore di flusso luminoso



SISTEMA TRANVIARIO DI PISA - LINEA 1
PIAZZA DEI MIRACOLI - OSPEDALE CISANELLO/CNR

IMPIANTI
ALTRI IMPIANTI DI LINEA E FERMATA
ILLUMINAZIONE PUBBLICA
PLANIMETRIA ALTRI IMPIANTI DI LINEA E FERMATA - TAVOLA 8 DI 8



PROGETTISTI:
architectura, Mobility, ambiente, Ing. Andrea Spinoso

COMMESSA FASE CATEGORIA DISCIPLINA TIPO NUMERO REV. NOME FILE
TRPI IMIP ILL PL 008 A TRP-IM-IP-ILL-PL-008-A.dwg

REV.	DATA	DESCRIZIONE	REDATTO	VERIFICATO	APPROVATO
A	DIC. 2024	PRIMA EMISSIONE	F. MORI	A. TORTORELLA	S. CAMINI
B					
C					
D					