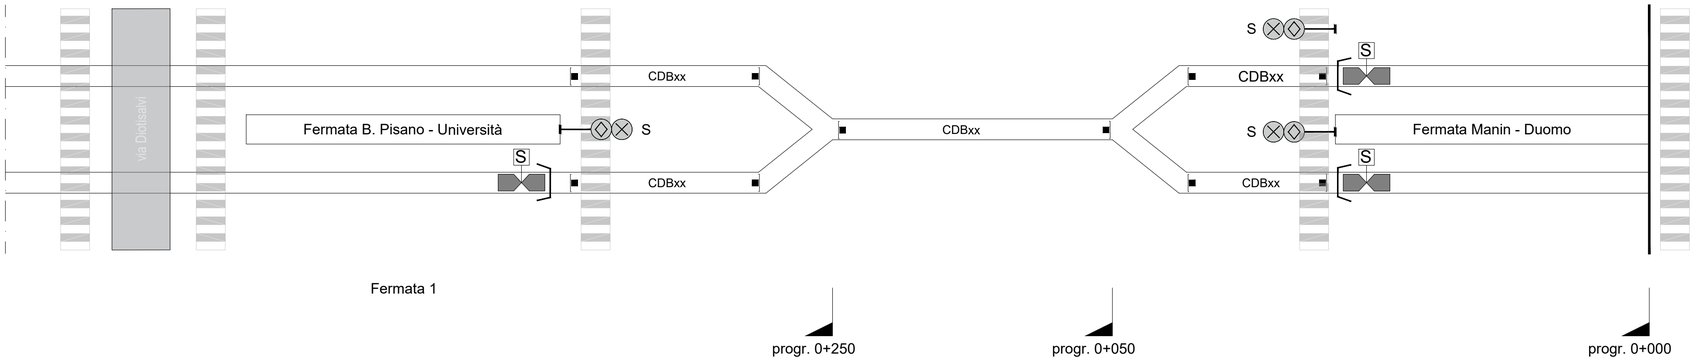

LEGENDA

QCS	Quadro comando scambi
SP SP	Lanterna per segnalamento e/o comando selezione scambio
	S - Loop Segnalamento Lanterna
CDBxx	Circuito di binario induttivo e trasmettitore/ricevitore
	Cassa di manovra manuale Cassa di manovra elettroidraulica

Comune di Pisa

Comune di San Giuliano Terme

PISAMO AZIENDA PER LA MOBILITÀ SPA

SISTEMA TRANVIARIO DI PISA - LINEA 1
PIAZZA DEI MIRACOLI - OSPEDALE CISANELLO/CNR

IMPIANTI
SISTEMI DI MONITORAGGIO E GESTIONE DELL'ESERCIZIO
IMPIANTO DI SEGNALAMENTO E LOCALIZZAZIONE
PIANO SCHEMATICO SEGNALAMENTO - CAPOLINEA NORD

COMUNE DI PISA
IL DIRIGENTE:
Ing. Maurizio Iannotta

PISAMO s.p.a.
IL DIRETTORE TECNICO:
Ing. Alessandro Fiorindi

ARCHITECNA ENGINEERING s.r.l.
COORDINATORE DELLA PROGETTAZIONE:
Ing. Santi Caminiti

PROGETTISTI:

architecna engineering — GO Mobility — ambiente s.p.a. consulenza & ingegneria — Ing. Andrea Spinosa

COMMESSA	FASE	CATEGORIA	DISCIPLINA	TIPO	NUMERO	REV.	NOME FILE
TRPI	IM	IMP	SEG	SC	002	A	TRPI-IM-IMP-SEG-SC-002-A.dwg

REV.	DATA	DESCRIZIONE	REDATTO	VERIFICATO	APPROVATO
A	DIC. 2024	PRIMA EMISSIONE	F. MORI	A. TORTORELLA	S. CAMINITI
B					
C					
D					